

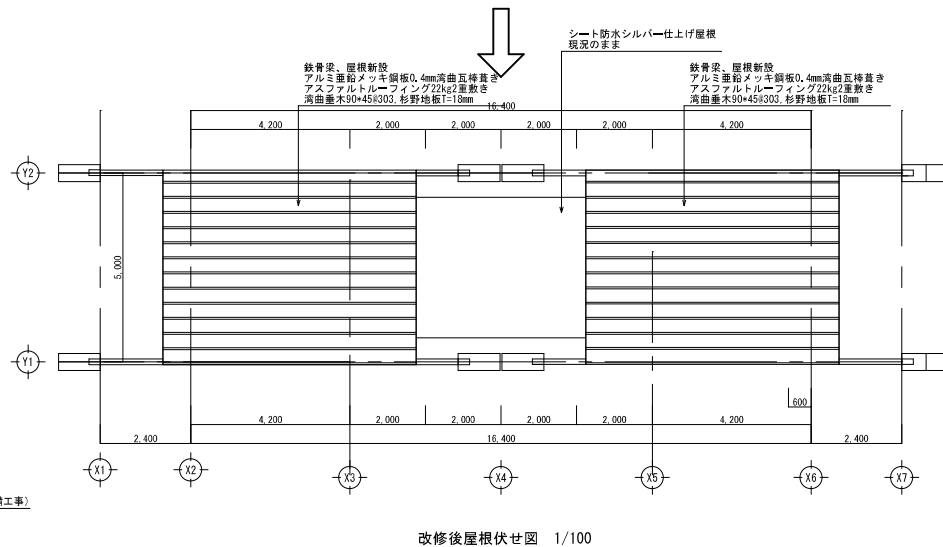
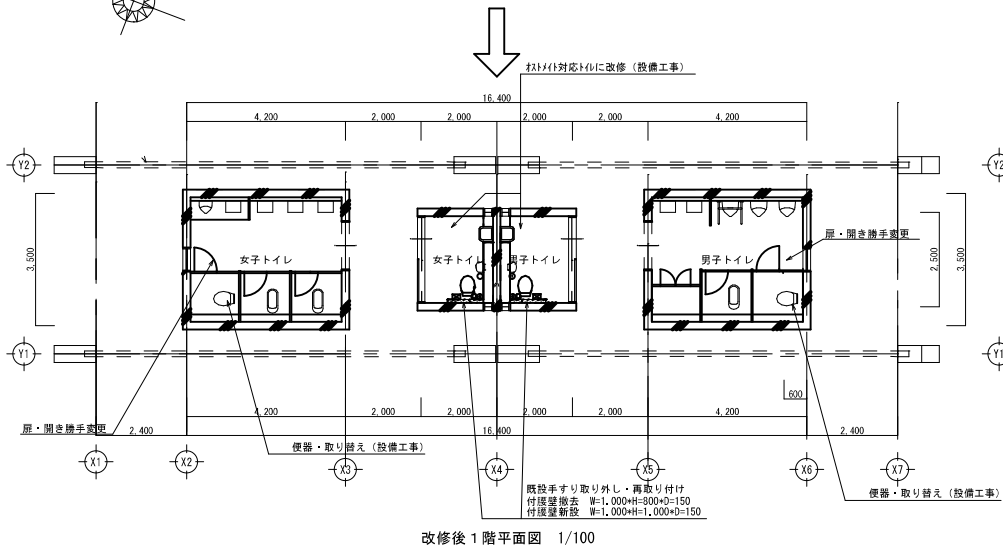
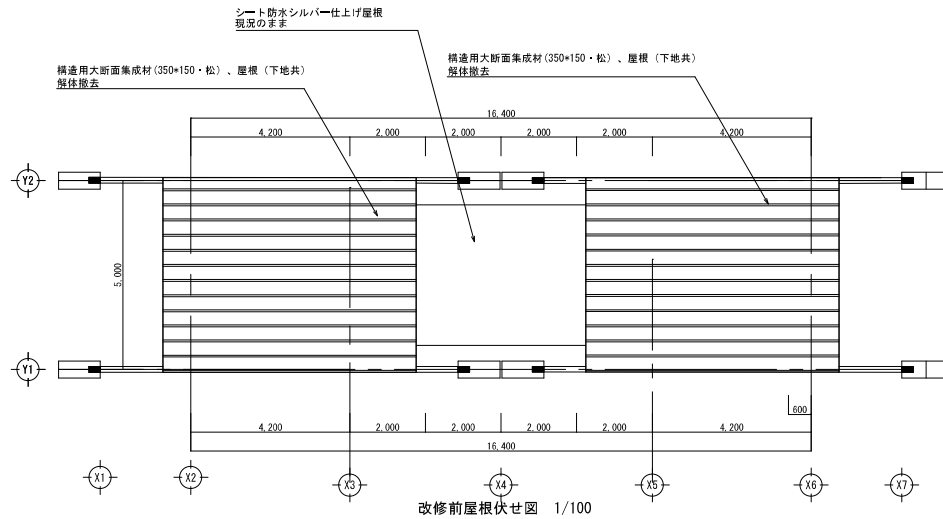



【参考資料 4 - 3】公衆トイレ改修図面

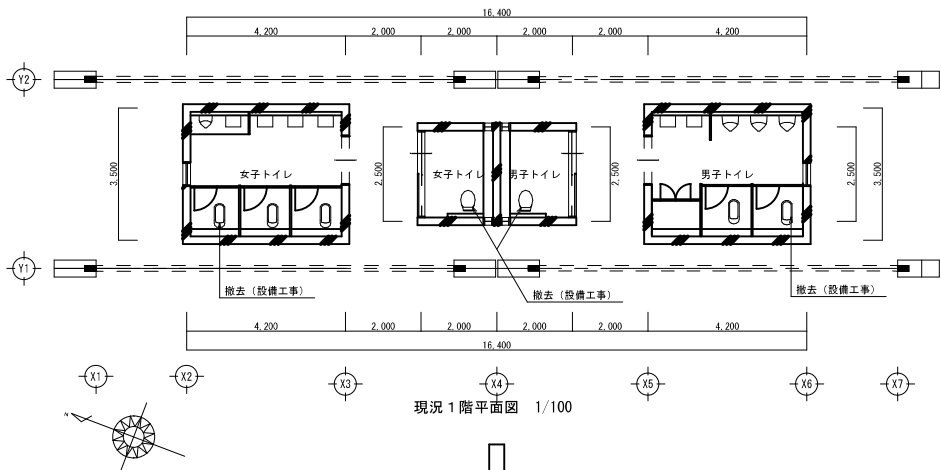


課長	副課長	課長補佐	課長補佐	係長	課員	担当	工事名	担当	図面NO
							H 2 3 営繕 新町川公園徳・藍場 藍場浜トイレ改修工事		A 5
							図面名称	縮尺	
							現況、改修後 1 階平面図、屋根伏せ図	1/100	

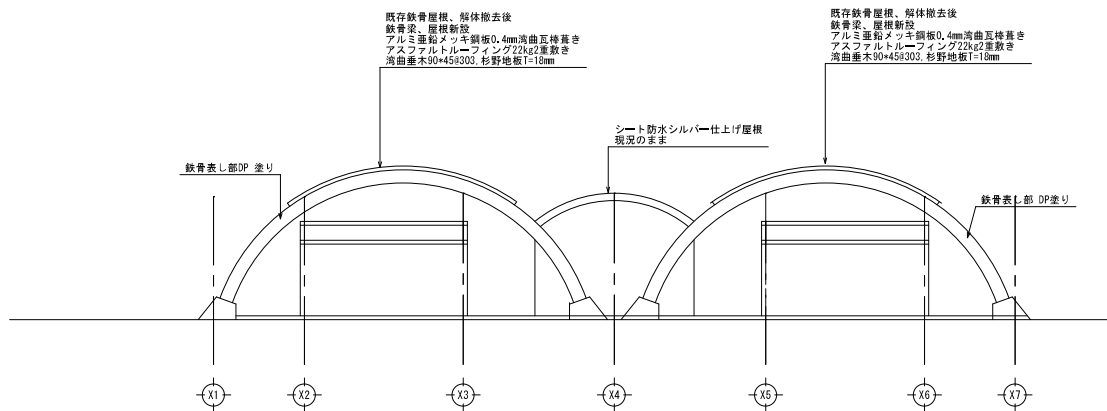


南側立面図 1/100

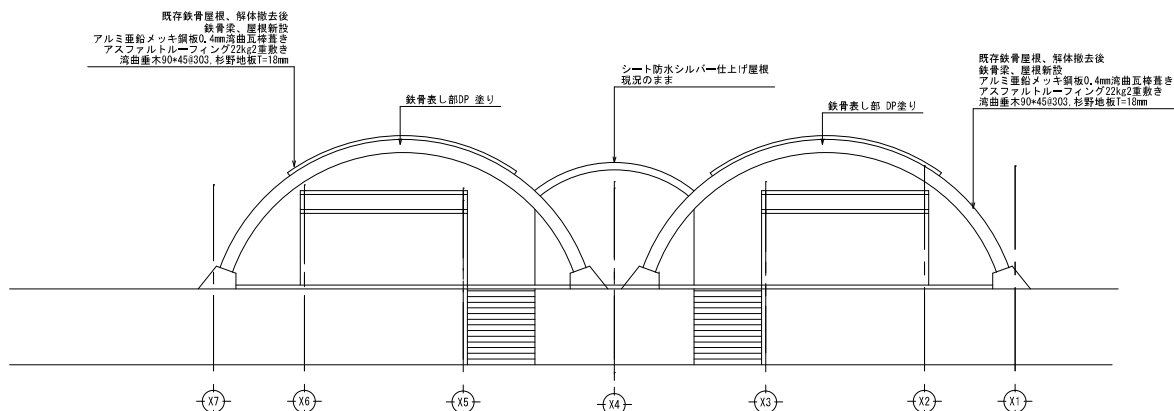

北側立面図 1/100

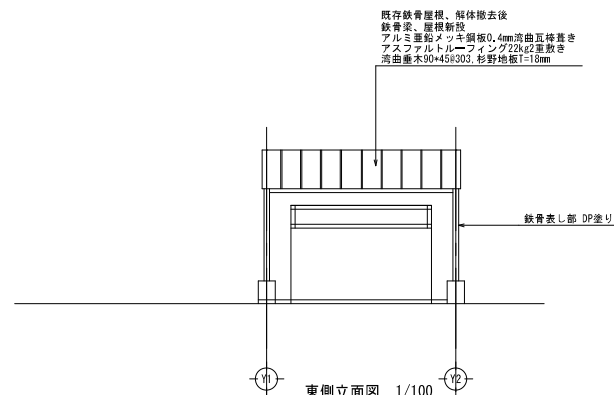


東側立面図 1/100

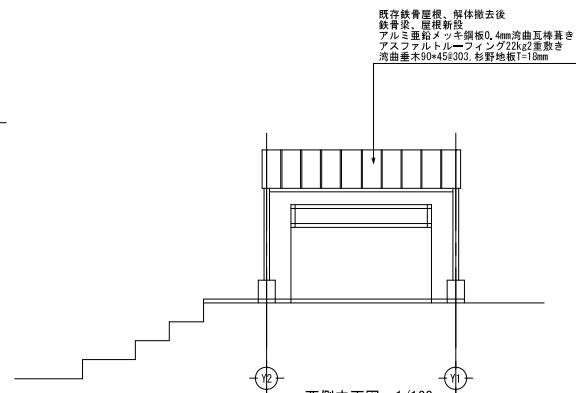


西側立面図 1/100


課長	副課長	課長補佐	課長補佐	係長	課員	担当	工事名	担当	図面NO
							H 2 3 営繕 新町川公園徳・藍場 藍場浜トイレ改修工事		A6
							図面名称	縮尺	
							立面図	1/100	

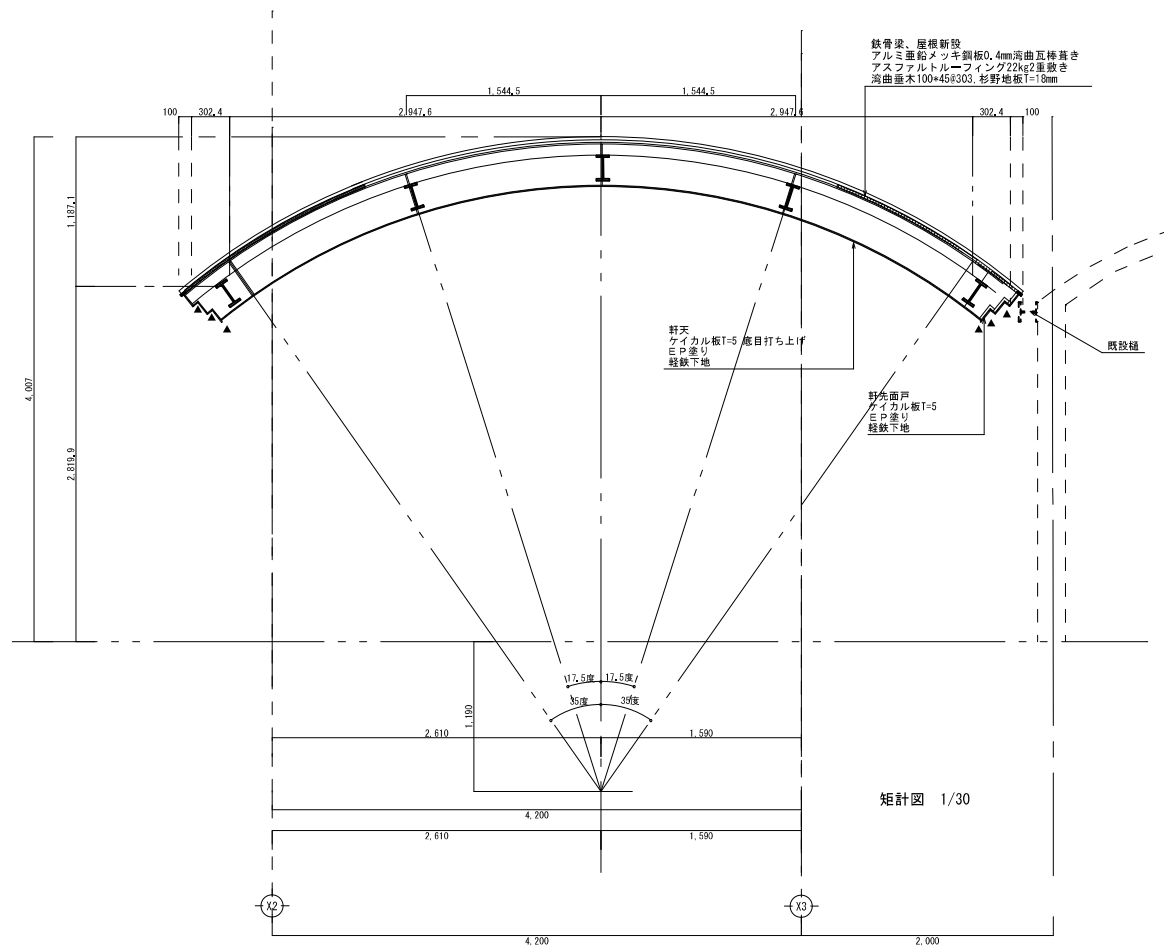

矩計図 1/30

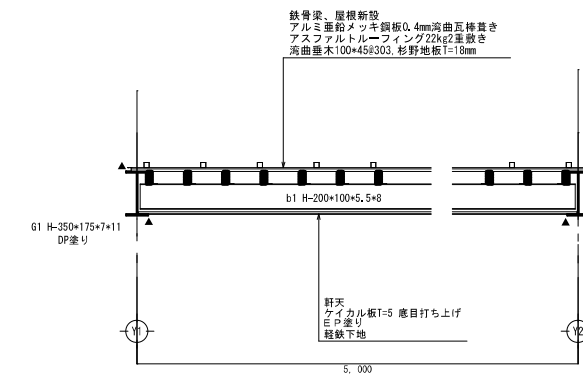


矩計図 1/30

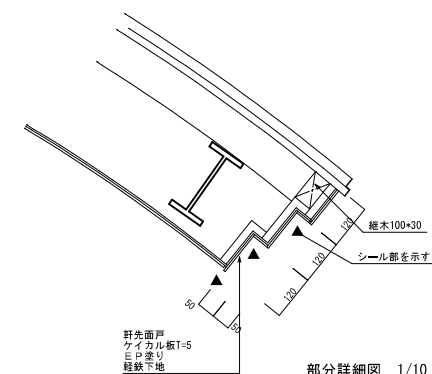


部分詳細図 1/10

課長	副課長	課長補佐	課長補佐	係長	課員	担当	工事名	担当	図面NO
							H 2 3 宮崎 新町川公園徳・藍場 藍場浜トイレ改修工事		A7
							図面名称	縮尺	
							矩計図、部分詳細図	1/30, 10	

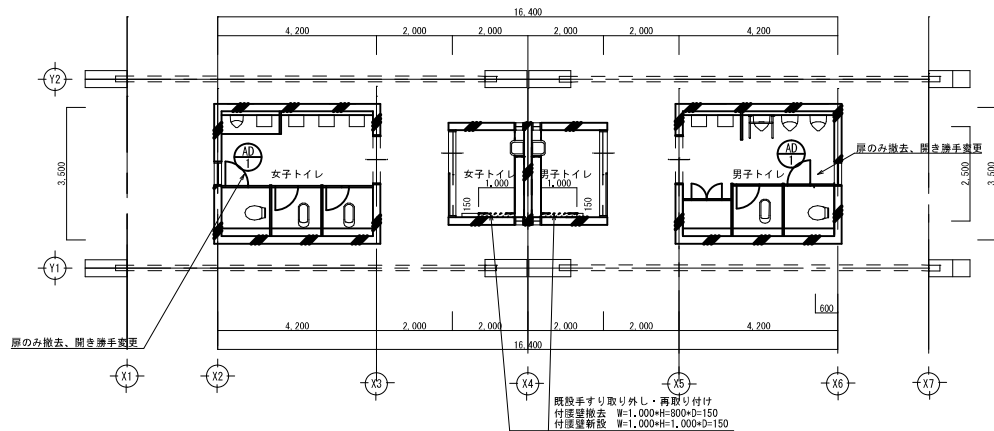


建具配置図、改修部平面図 1/100


記号	2ヶ所
図	
部 名	男女トイレ
型 式	トイレブース
材 質	メラミン化粧合板フラッシュ
規 格	40
仕 上	
ガラス	
金 物	輪形型ラバトリレー、3ヶ、25ヶ、電子錠
備 考	

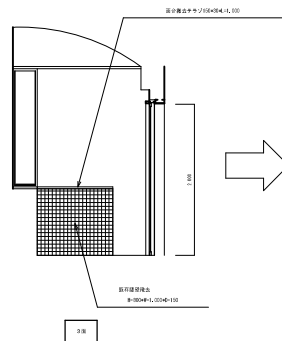


女子トイレ改修前展開図 1/50

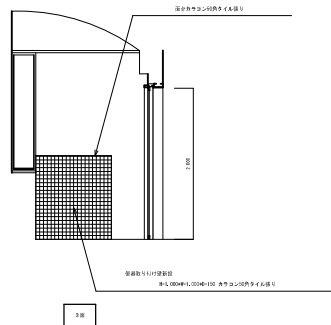


女子トイレ改修後展開図 1/50

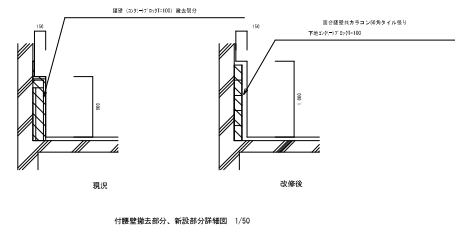

付窓撤去部分、新設部分詳細図 1/50




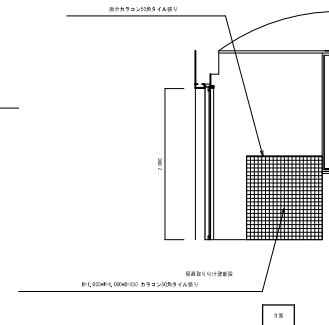


男子トイレ改修後展開図 1/50

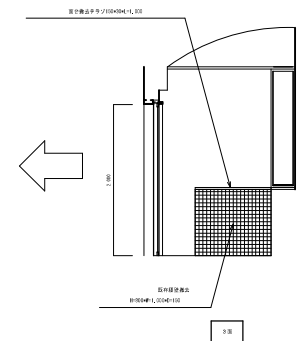

男子トイレ改修前展開図 1/50

課長	副課長	課長補佐	課長補佐	係長	課員	担当	工事名	図面名称	縮尺	図面NO
							H 2 3 営繕 新町川公園徳・藍場 藍場浜トイレ改修工事	建具配置図、建具表、展開図、詳細図	1/100、50	A8

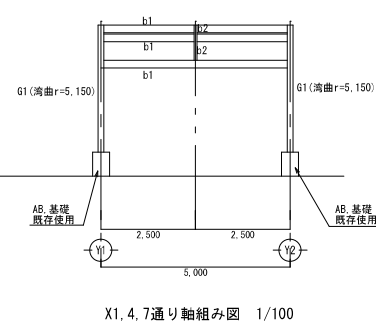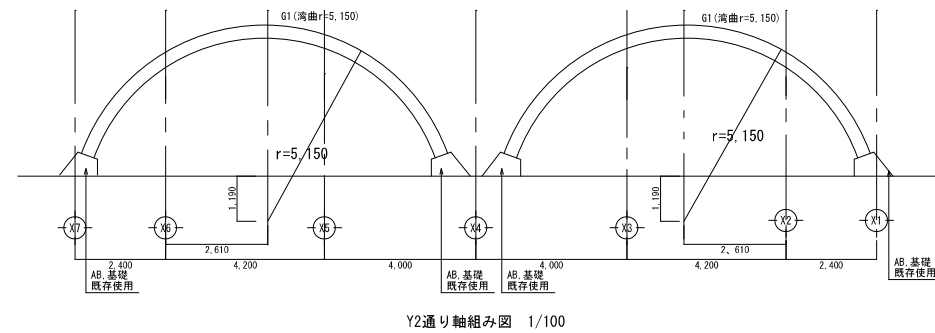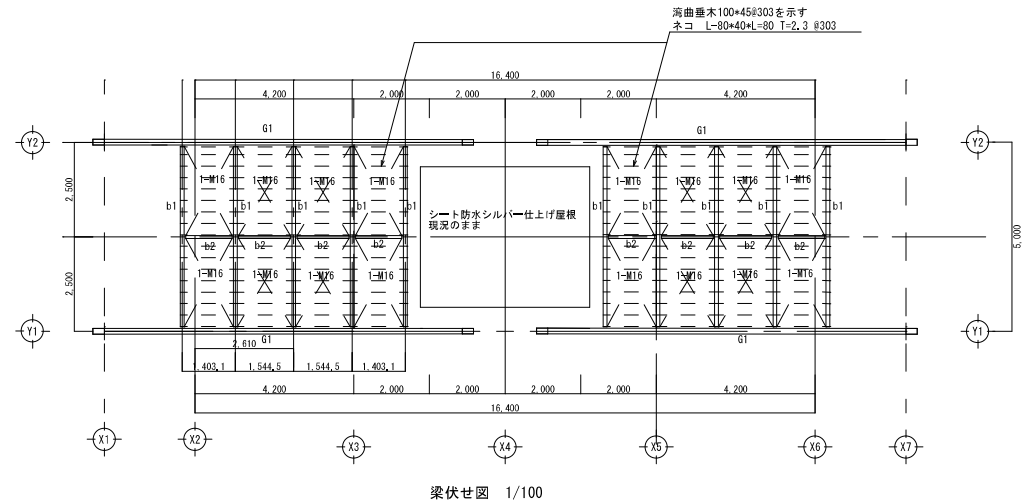
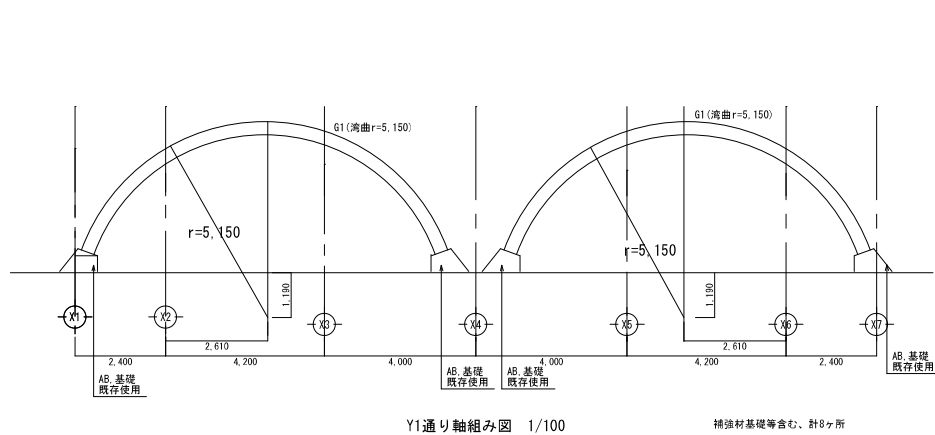


リスト







G1 H-350*175*7*11 (湾曲部材R=5,150)
 BPL 375*450*T=22
 RPL T=12
 AB, 基礎一既存使用

b1 H-200*100*5.5*8
 b2 H-150*75*5*7 (湾曲部材R=5,050)

課長	副課長	課長補佐	課長補佐	保長	課員	担当	工事名	組	図面NO
							H 2 3 宮橋 新町川公園徳・藍場 藍場浜トイレ改修工事		A9
							図面名称	縮尺	
							梁伏せ図、軸組み図、リスト	1/100	

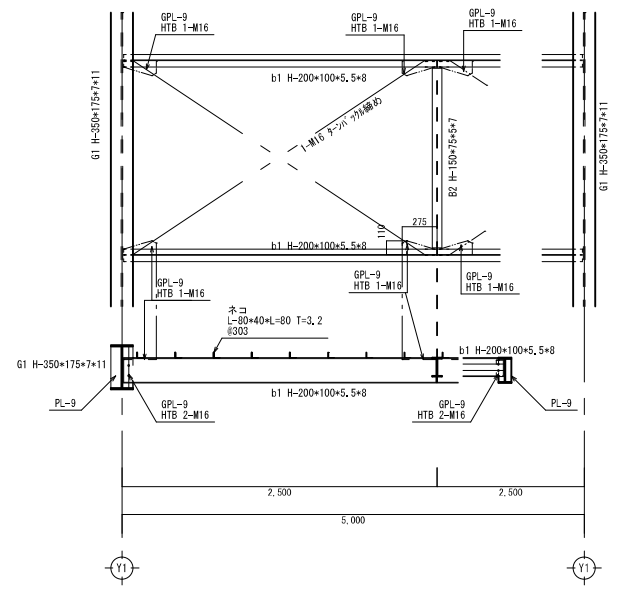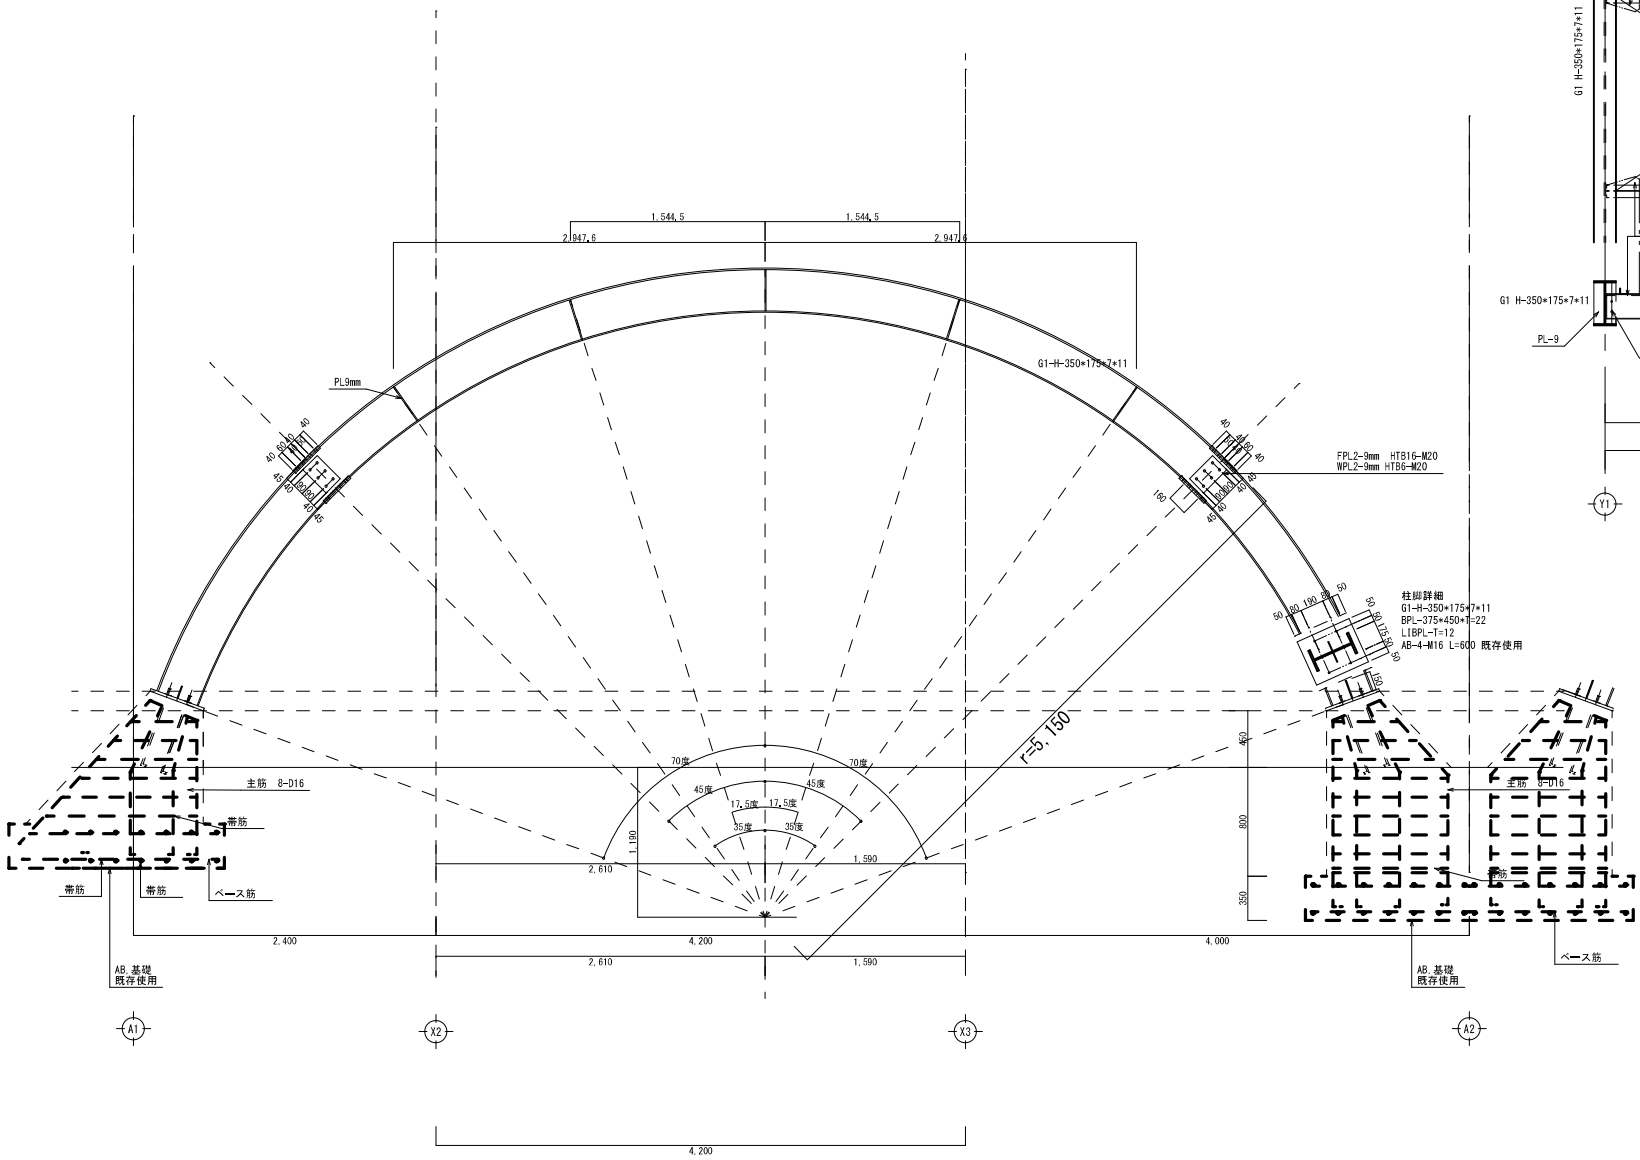

課長	副課長	課長補佐	課長補佐	係長	課員	担当	工事名	担当	図面NO
							H 2 3 宮橋 新町川公園徳・庭場 庭場浜トイレ改修工事		A10
							図面名称	縮尺	
							鉄骨架構図	1/30	

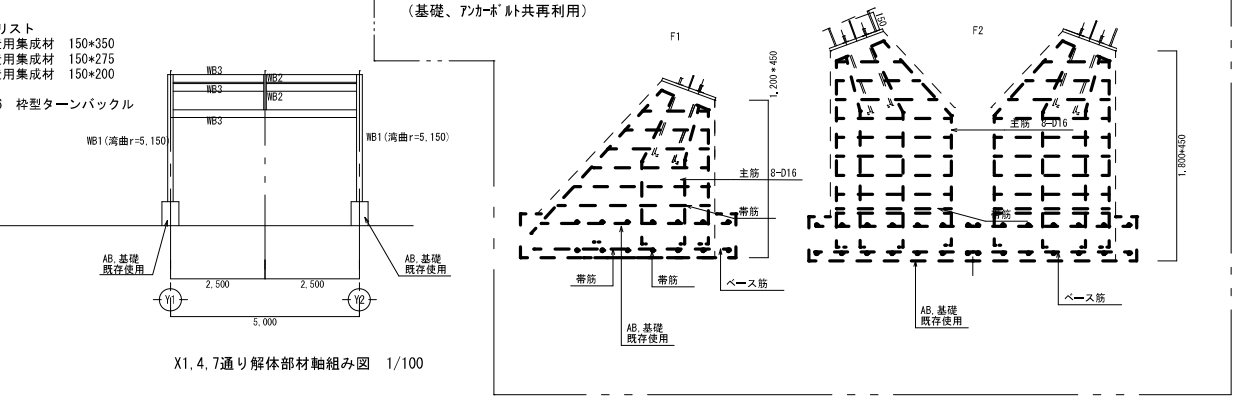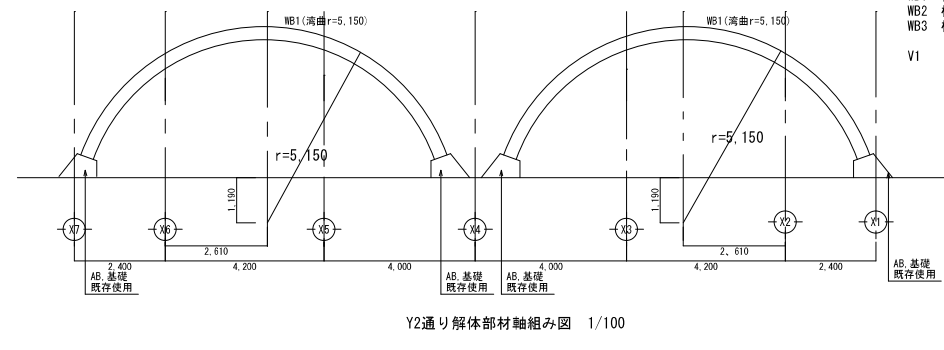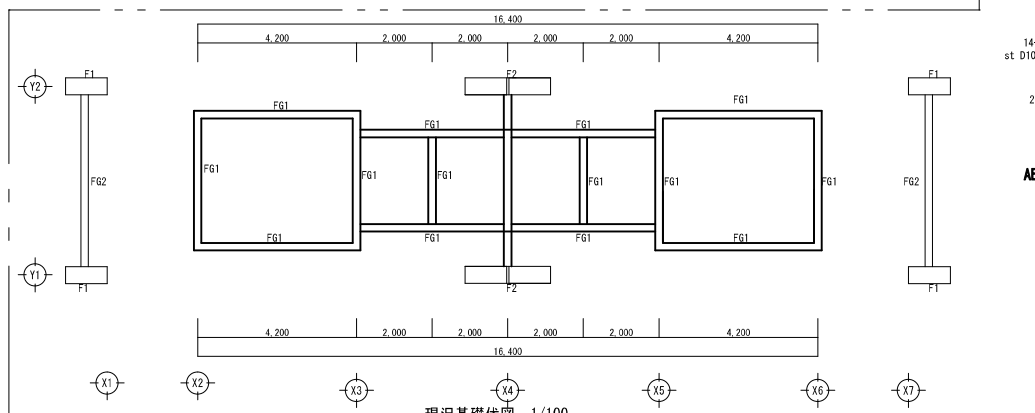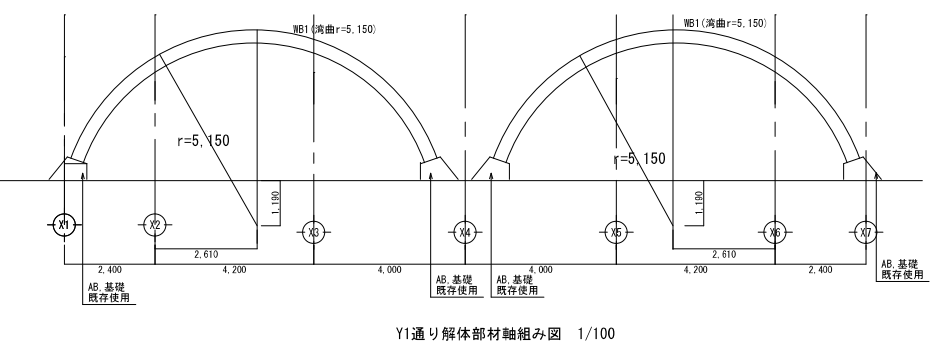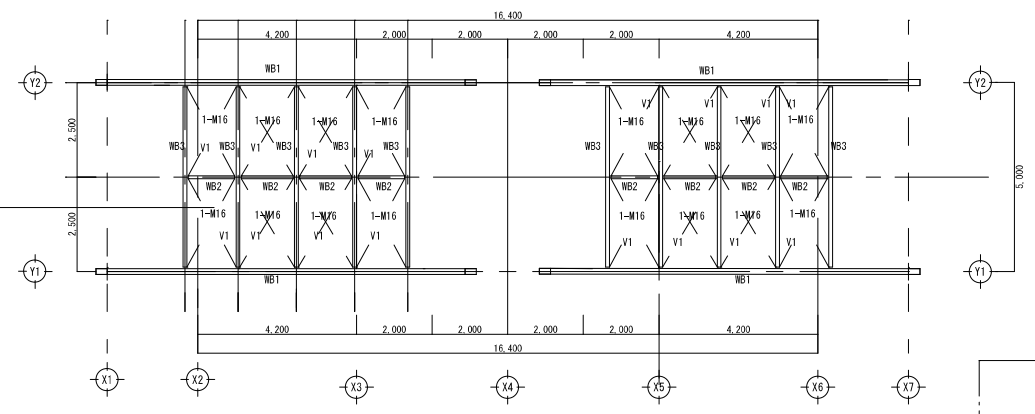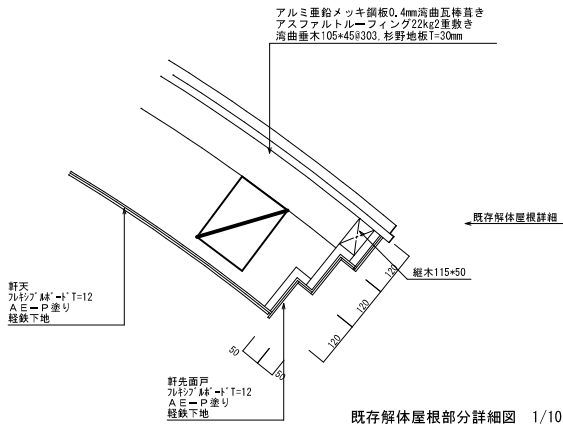

課長	副課長	課長補佐	課長補佐	係長	課員	担当	工事名 H 2 3 宮緒 新町川公園徳・藍場 藍場浜トイレ改修工事	担	図面NO
							図面名称 解体部分、梁伏せ図、軸組み図、リスト	補尺 1/100	A11