

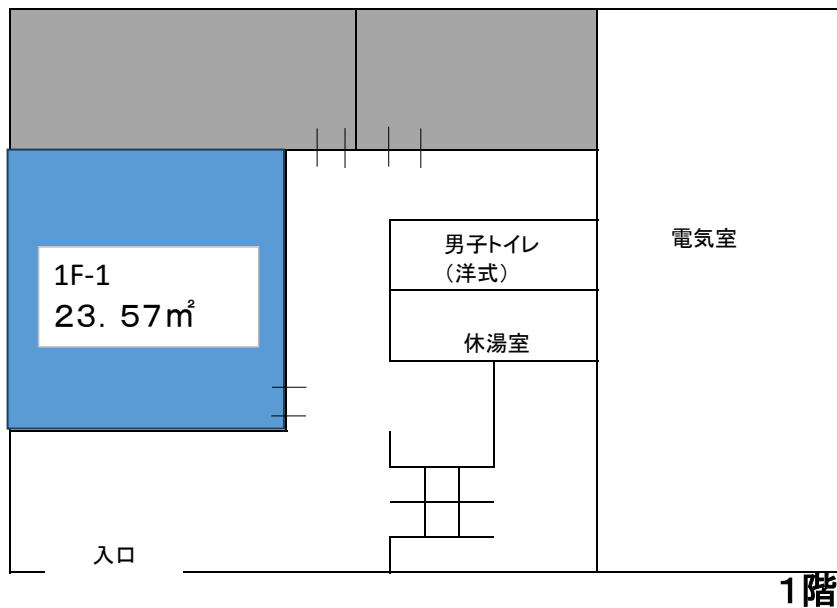



マリンピア沖洲CFS管理棟 平面図(縮尺:フリー)

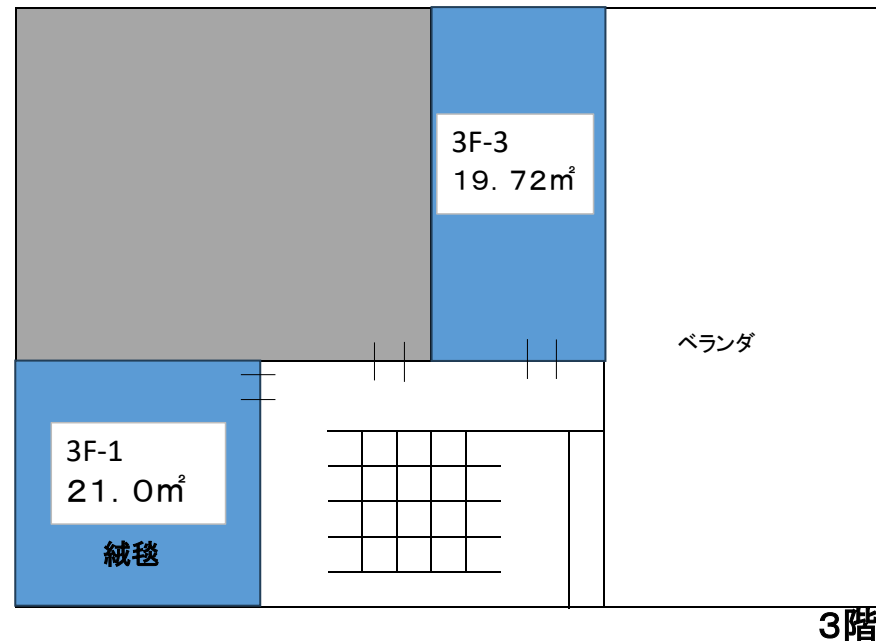

※  …貸し出し中

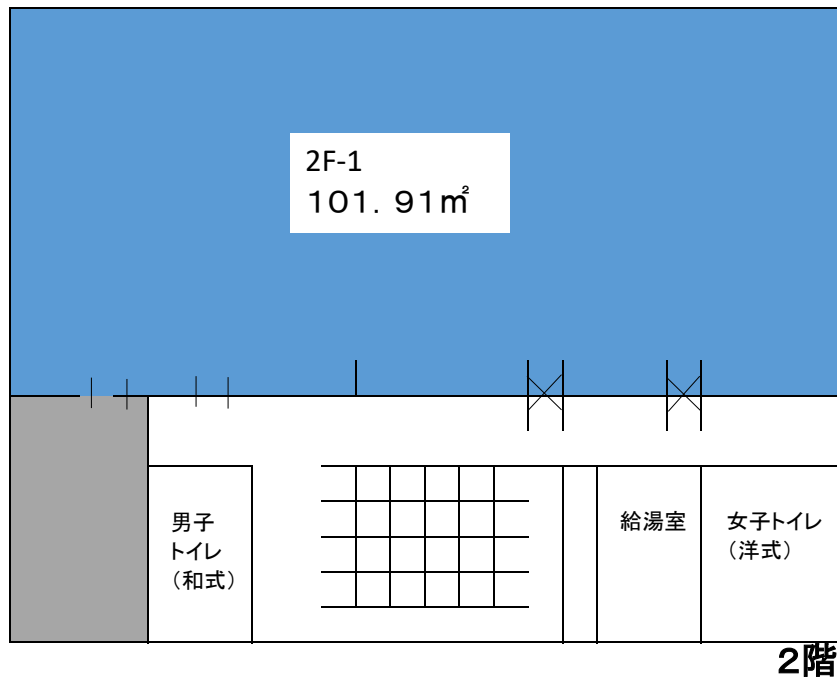