

小松島市告示第122号

地方自治法（昭和22年法律第67号）第9条の5第1項の規定に基づき、小松島市長から公有水面の埋立てにより小松島市の区域内に次のとおり新たに土地が生じた旨の届出があったので、同条第2項の規定により告示する。

令和8年7月3日

小松島市長 中山 俊雄



確 認 調 書

新 た に 生 じ た 土 地 の 所 在	新 た に 生 じ た 土 地 の 面 積
小 松 島 市 和 田 島 町 字 松 田 新 田 1 6 5 番 の 1 7 の 地 先 公 有 水 面 埋 立 地	2 4 , 0 4 4 . 7 0 平 方 メ ー ト ル

小松島市告示第123号

地方自治法（昭和22年法律第67号）第260条第1項の規定に基づき、本市の区域内に新たに生じた土地について、次のとおり字の区域を画したので、同条第2項の規定により告示する。

令和8年7月3日

小松島市長 中山 俊 雄



確認調書

新たに生じた土地の所在	新たに生じた土地の面積	新たに生じた土地が画される字の区域
小松島市和田島町 字松田新田165番の17の地先公有水面	24,044.70 平方メートル	小松島市和田島町字松田新田

実測平面図

縮尺 1/ 2,000



2-C工区

基点から 55度50分41秒 2424.00m

水

土地の所在：小松島市和田島町字松田新田

基点（三等三角点田野）
北緯 33度58分46秒
東経 134度36分26秒

105-23


165-21

●J-4

3 工 区
(埋立竣工地)

165-20

拡大図 S=1/ 500

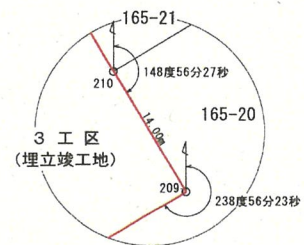

凡 例


□ : 埋立区域

図面番号	第	号	図面総数	葉
図 名	実測平面図	縮 尺	1/ 2,000	
名 称				
施工箇所	小松島市和田島町字松田新田			
工事種別				
所属年度	令和	年度	工事番号	
部長	課長	設計	製図	徳島県 県土整備部

求積平面図

縮尺 1/ 2,000


土地の所在：小松島市和田島町字松田新田

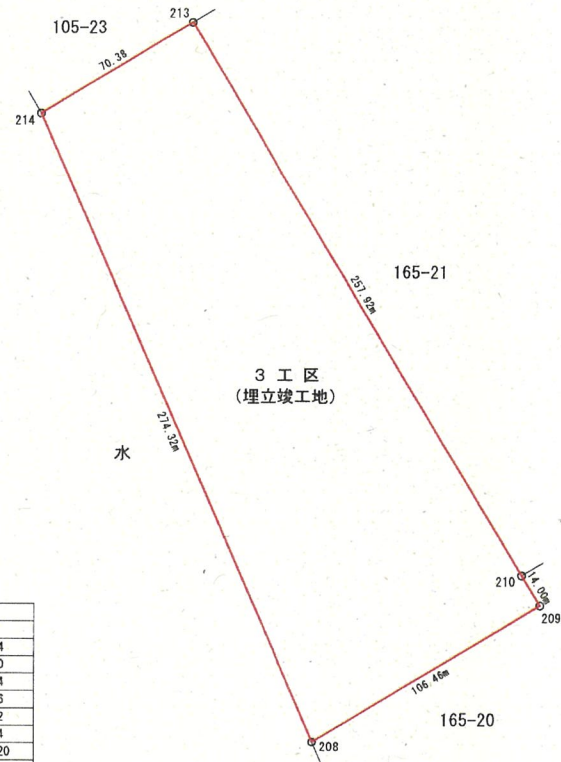

求積表

地番	埋立区域 (3工区)			
NO	Xn	Yn	Yn+1-Yn-1	Xn · (Yn+1-Yn-1)
208	110227.694	104349.958	200.596	22111234.505624
209	110282.620	104441.153	83.972	9260652.166640
210	110294.613	104433.930	-140.298	-15474113.614674
213	110515.562	104300.855	-193.373	-21370725.770626
214	110479.264	104240.557	49.103	5424863.300192
合計				-48089.412844
合計面積				24044.7064220
地積				24044.70 m ²

凡例

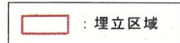

図面番号	第	号	図面総数	葉
図名	求積平面図		縮尺	1/ 2,000
名称				
施工箇所	小松島市和田島町字松田新田			
工事種別				
所属年度	令和	年度	工事番号	
部長	課長	設計	製図	徳島県 農土整備部