

施設の配置図	縮尺	1/1000 0 10 20 30 40 50 m	学校名	徳島科学技術高校	調査番号	(都道府県)	(市町村)	(学 校)				整理番号	1
						3 6	2 0 1	5	5	6	0		



凡 例

建 物

- 未 未とりこわし建物
- 危 危険建物
- 借 借用建物
- 一時 一時使用建物
- 他 他の施設
- 屋外 屋外教育環境整備事業によるもの
- サ 産業教育実習施設

建物以外の
工作物

- 自 自転車置場
- 倉 倉庫
- 吹 吹抜の渡廊下
- 温 温室
- 接 相接場
- 簡 簡易な小規模構造物
- 門 正門、通用門
- キ キュービクル
- 焼 焼却炉
- 受 受水槽
- 排 排水処理施設
- フ プロパン庫
- ポ ポンプ室
- フ フェンス
- ブ ブロック塀
- ネ 防球ネット
- ｺﾝ ｺﾝｸﾘｰﾄ塀壁
- ﾊﾞ バｯｸﾈｯﾄ
- 側 側溝
- 掲 国旗掲揚台
- 橋 橋梁

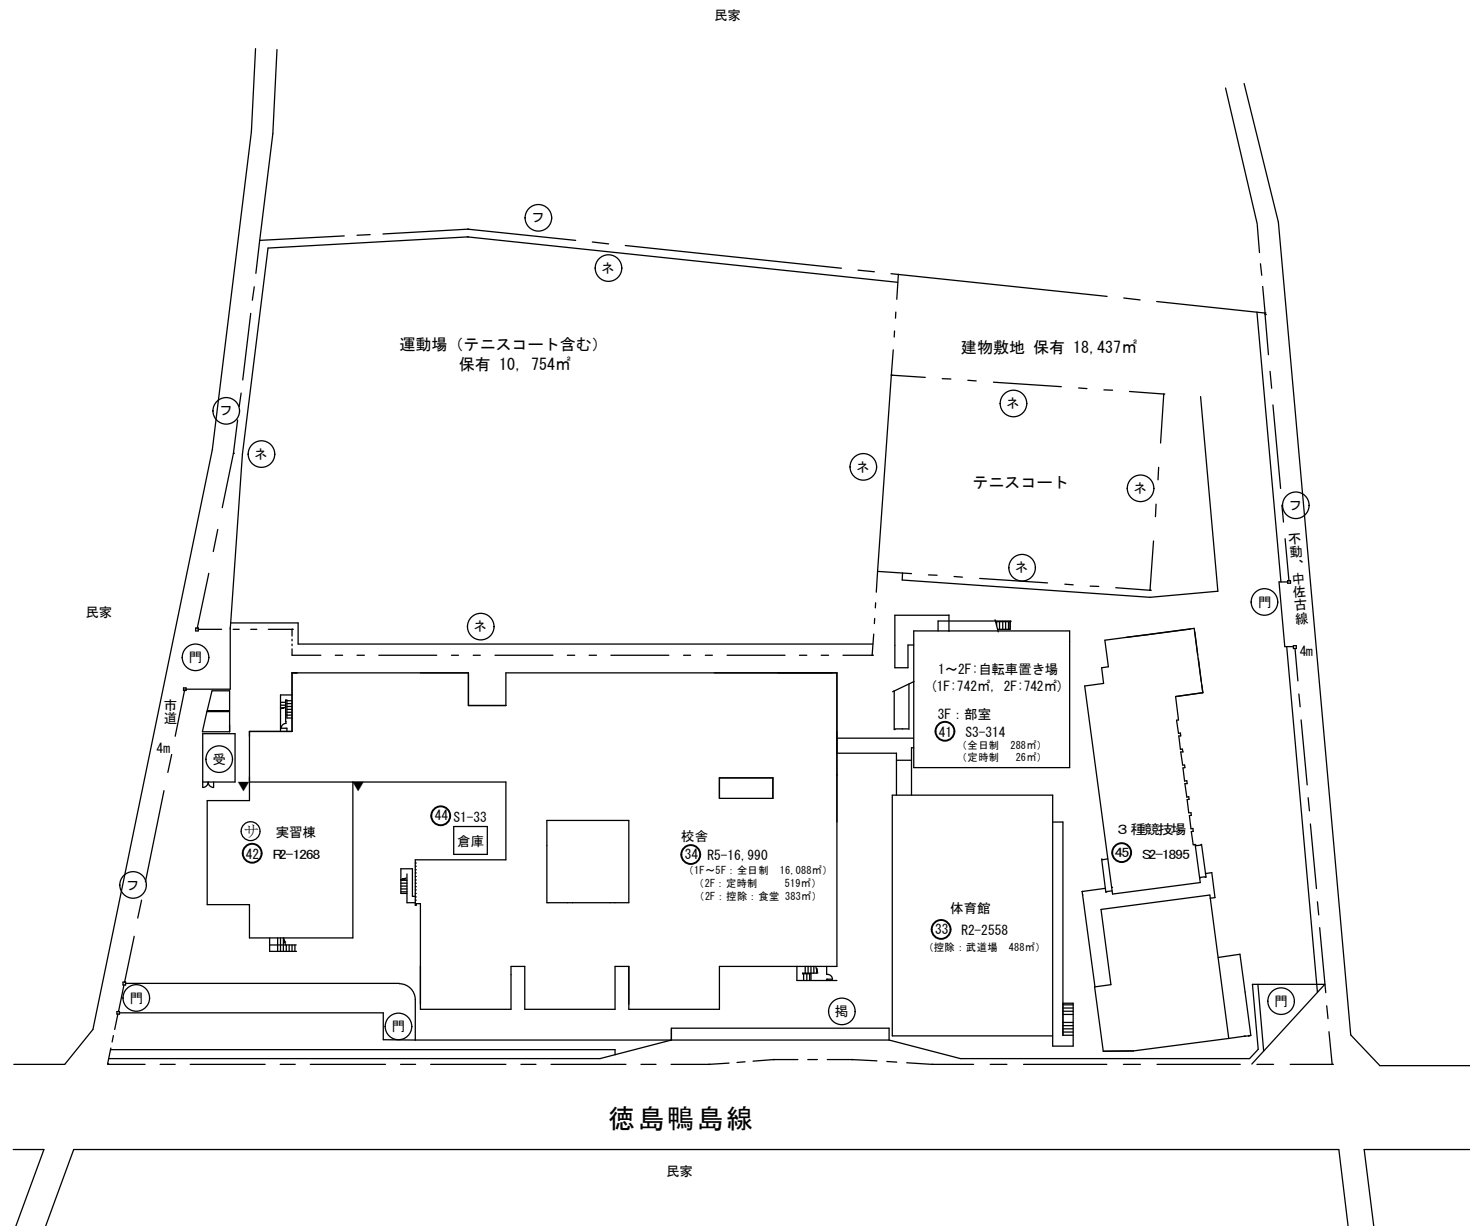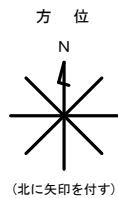

(令和7年度)

平面図

縮尺

1/400

0 5 10 15 20 m

学校名

徳島科学技術高校

調査番号


(都道府県) 3 6

(市町村) 2 0 1

(学校) 5 5 6 0

整理番号


3

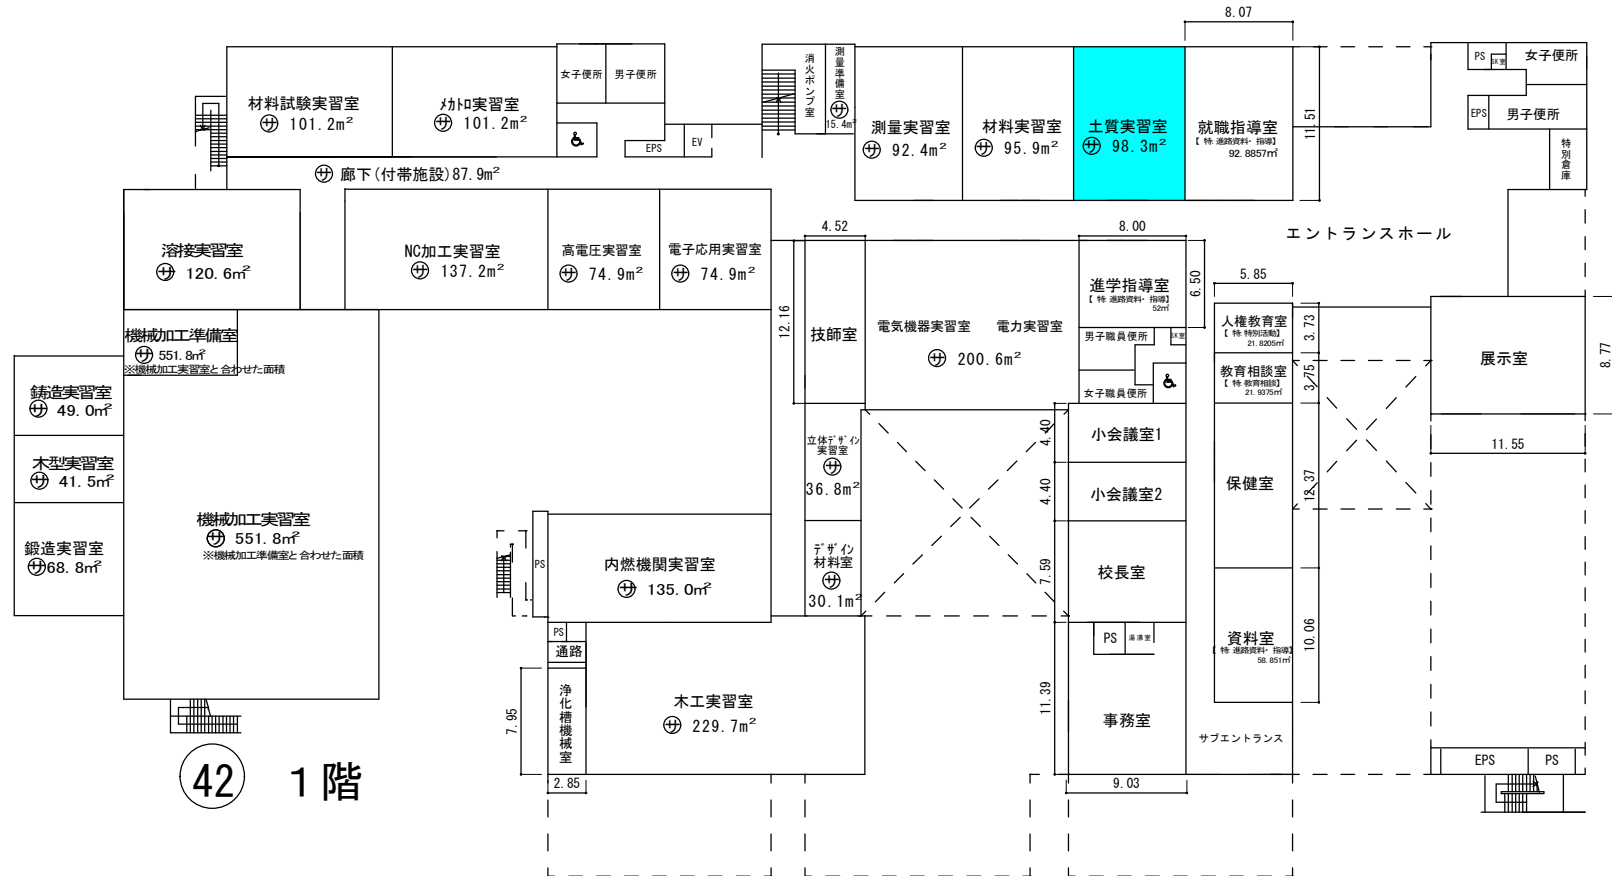

42 1階

34 1階

平面図	縮尺	1/400 0 5 10 15 20 3	学校名	徳島科学技術高校	調査番号	(都道府県)	(市町村)	(学校)	整理番号	4
						36	201	5560		

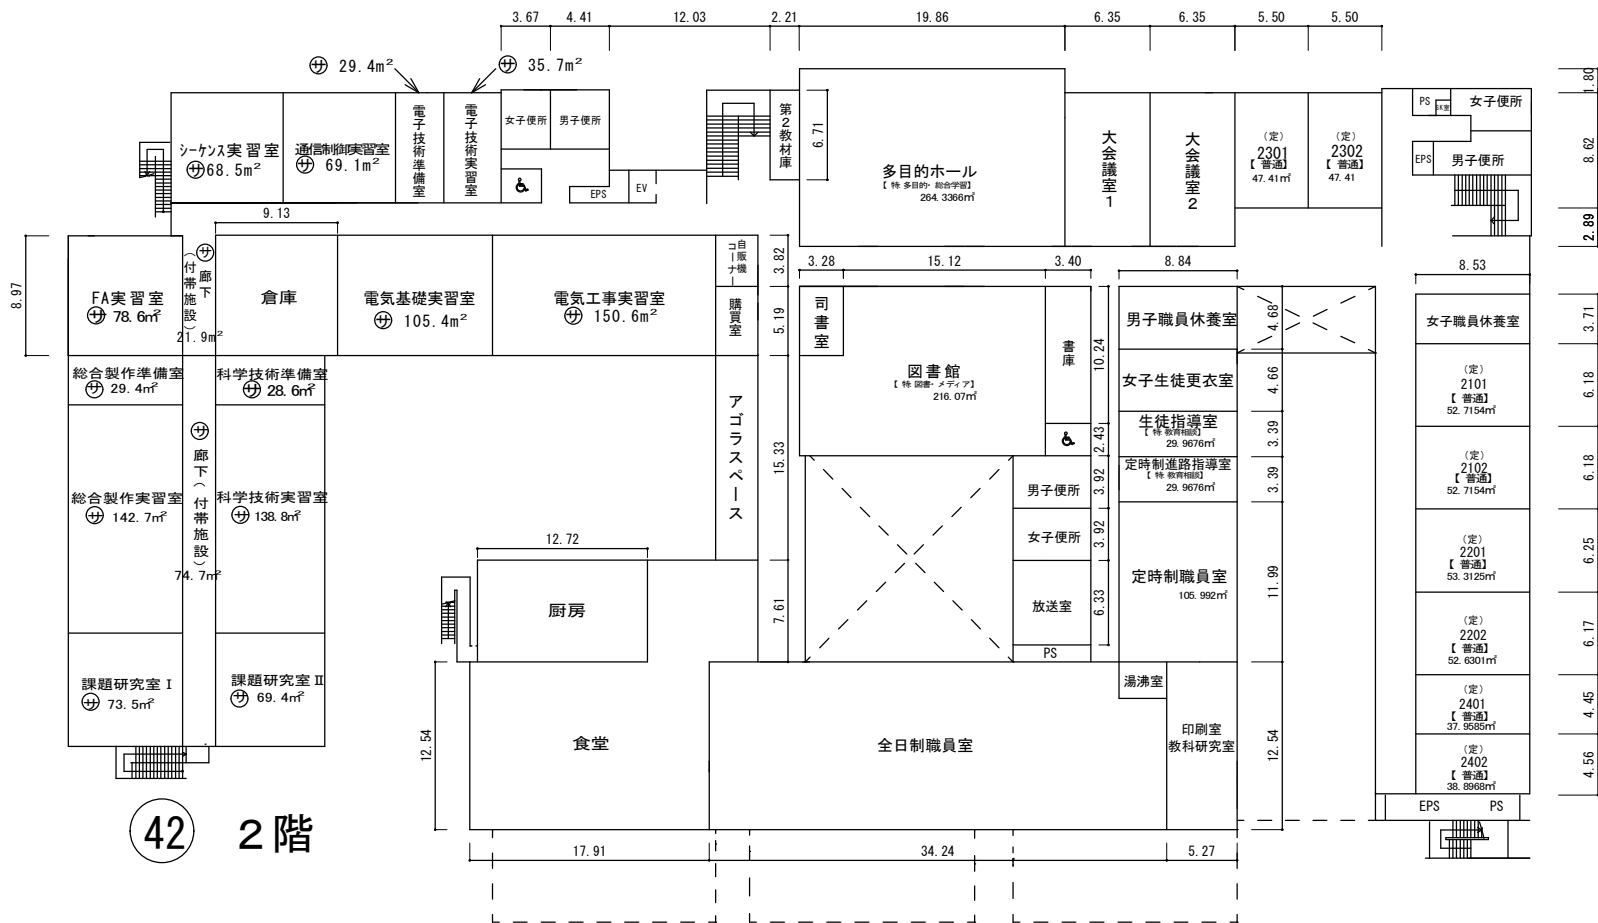

34 2階

(令和7年度)

平面図

縮尺

1/400

0 5 10 15 20 m

学校名

徳島科学技術高校

調査番号


(都道府県)
36

(市町村)
201


(学校)
5560

整理番号

5

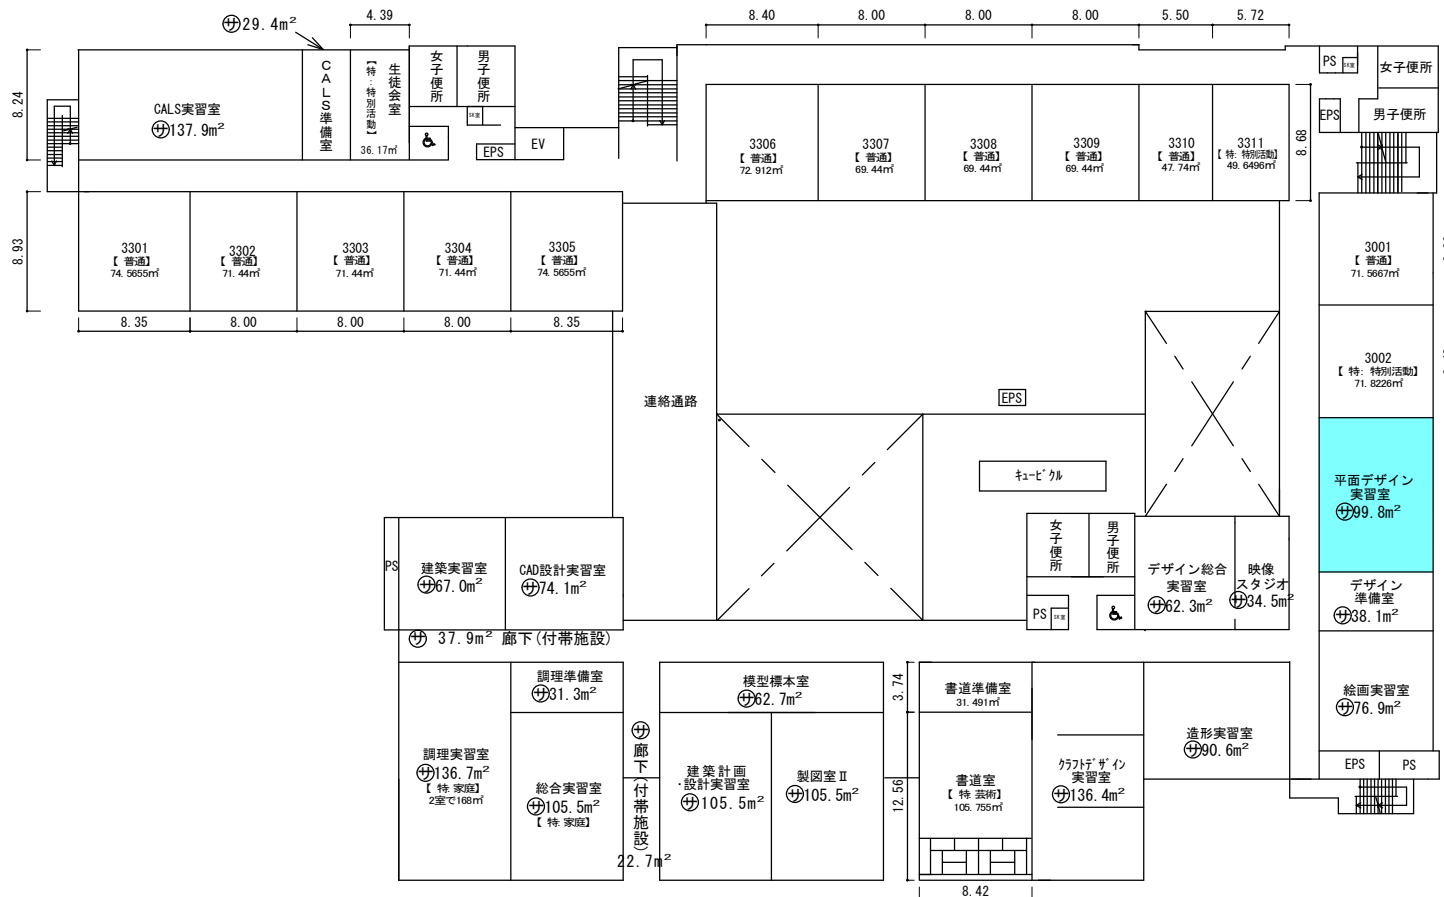


34 3階

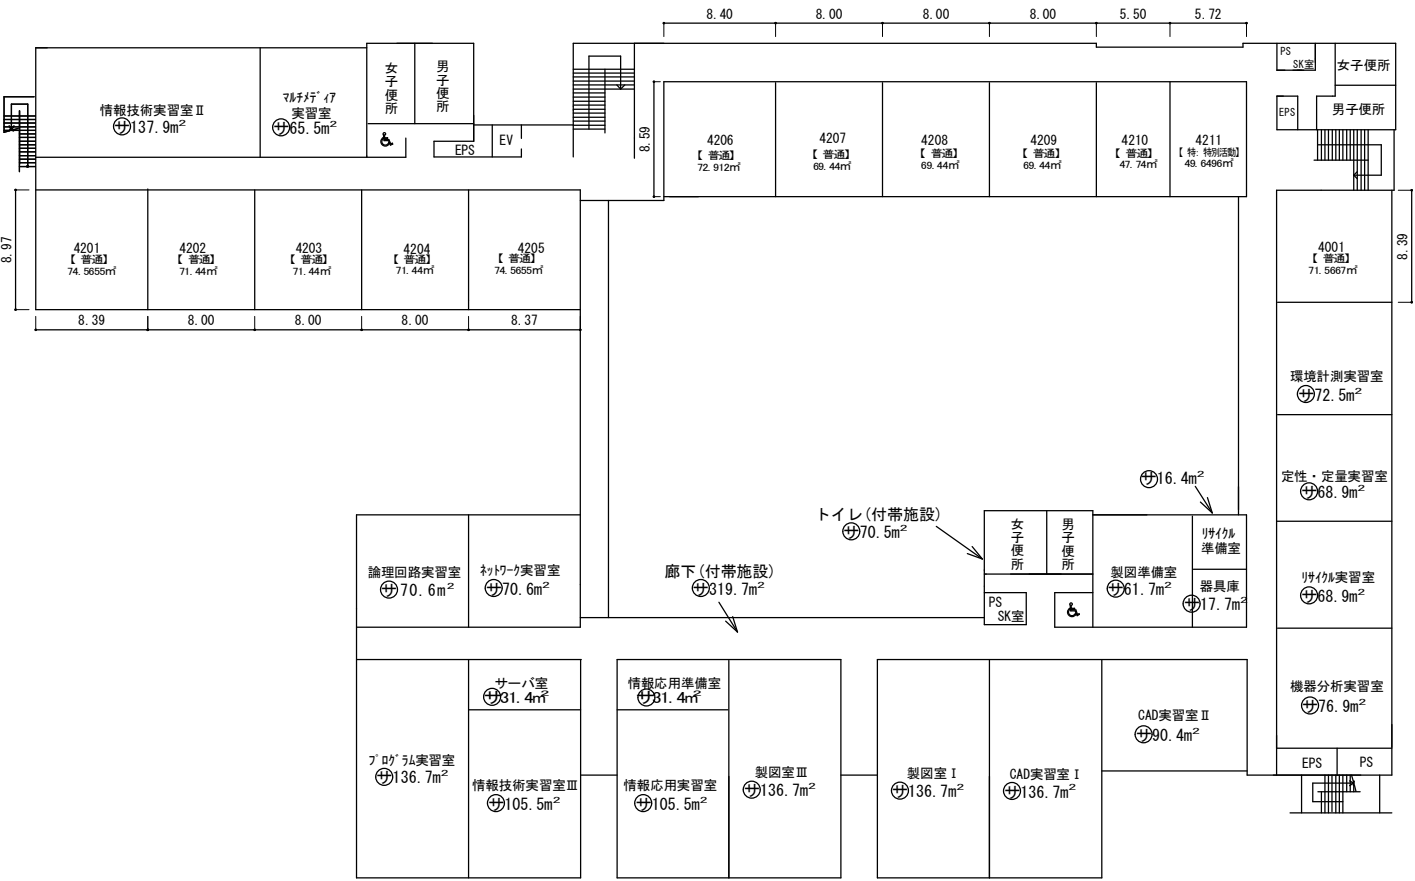


34 4階


平面図	縮尺 1/400 0 5 10 15 20 m	学校名 徳島科学技術高校	(都道府県)		(市町村)		(学 校)				整理番号	7
			3	6	2	0	1	5	5	6	0	

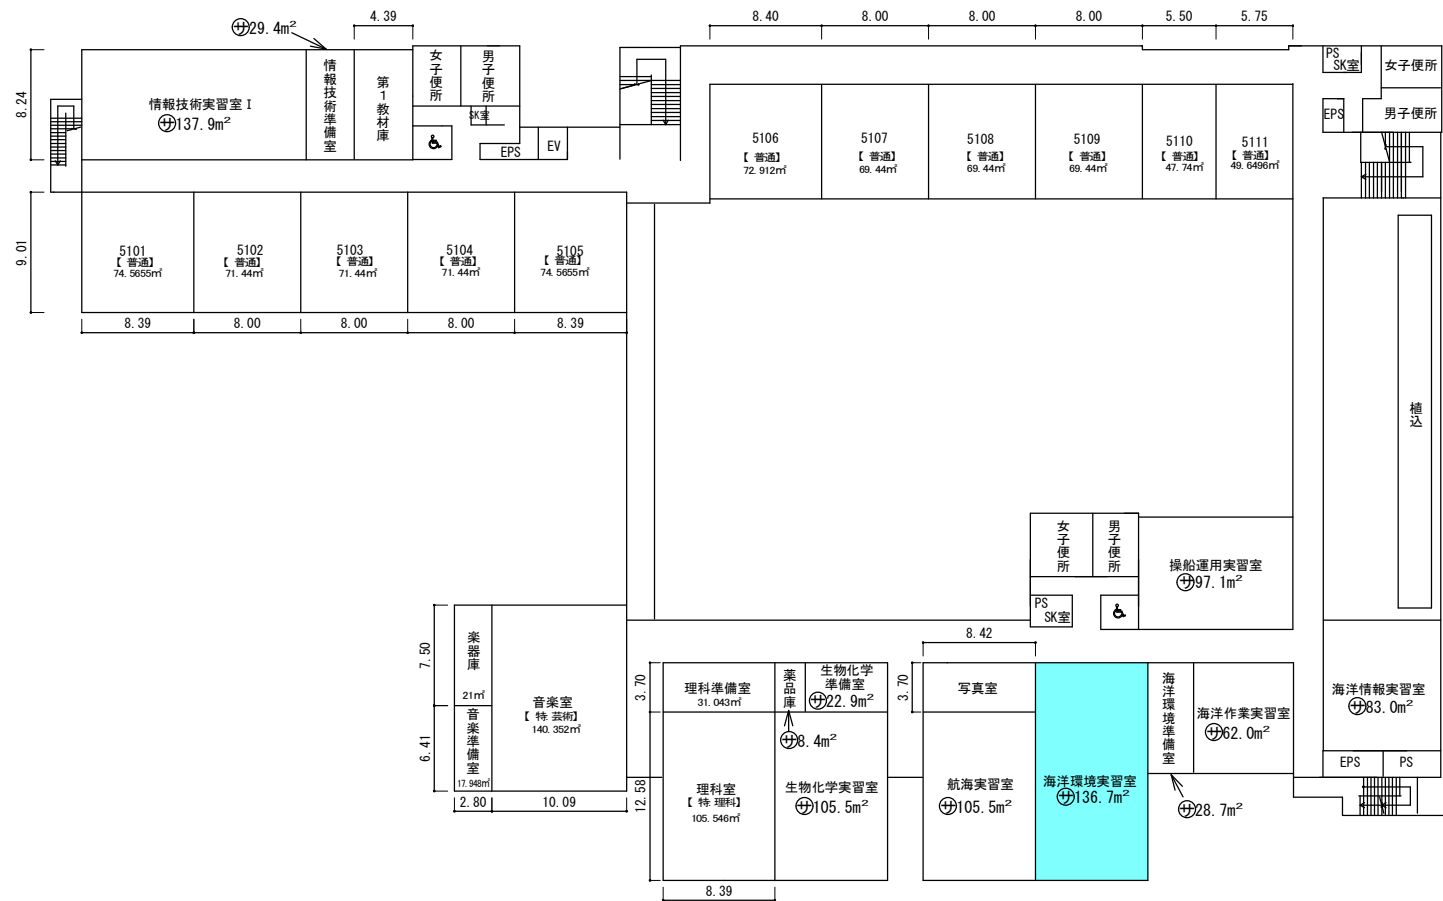


34 5階

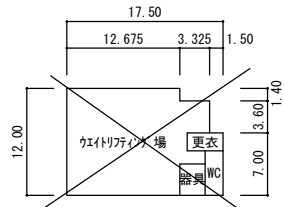


②⑧ ウェイトリフティング場
H30. 8月 取壊し

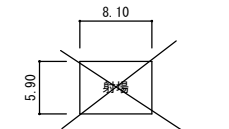


②⑨ アーチェリー場射場
H30. 8月 取壊し

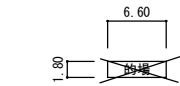


③⑩ アーチェリー場の場
H30. 8月 取壊し

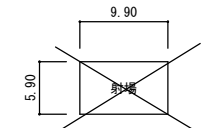


③⑪ 弓道場射場
H30. 8月 取壊し

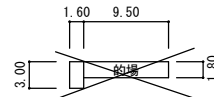


③⑫ 弓道場の場
H30. 8月 取壊し

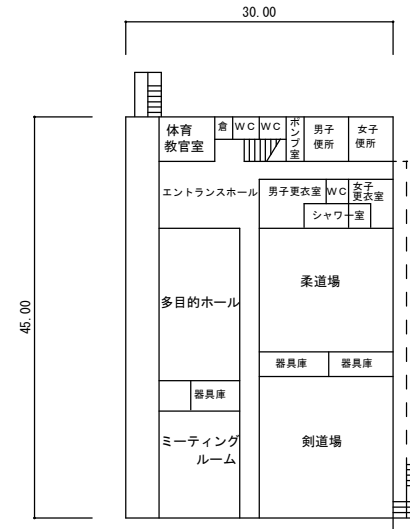

③⑬ 体育館 1階

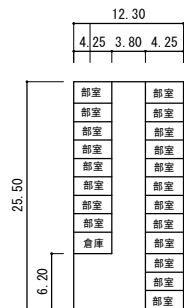


④① 部室

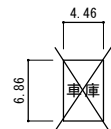



④③ 車庫
H30. 8月 取壊し



④④ 倉庫

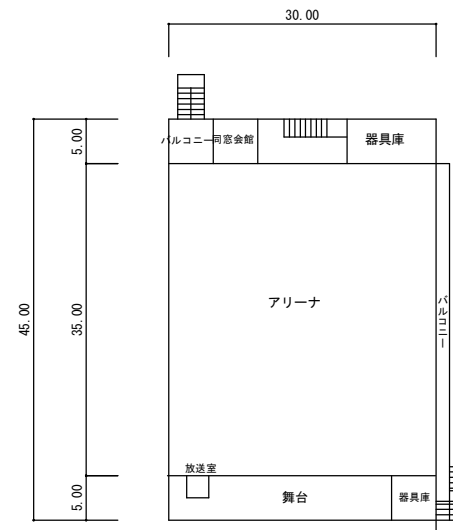

③⑬ 体育館 2階

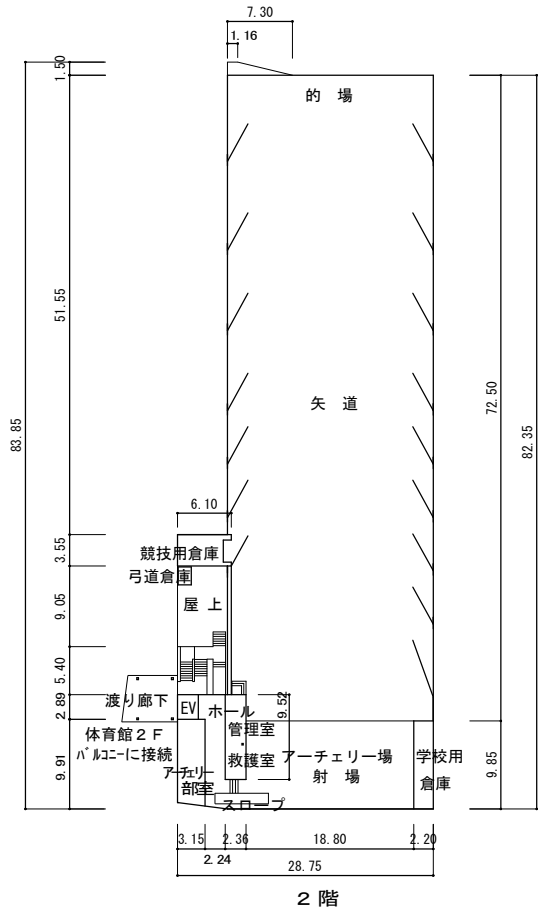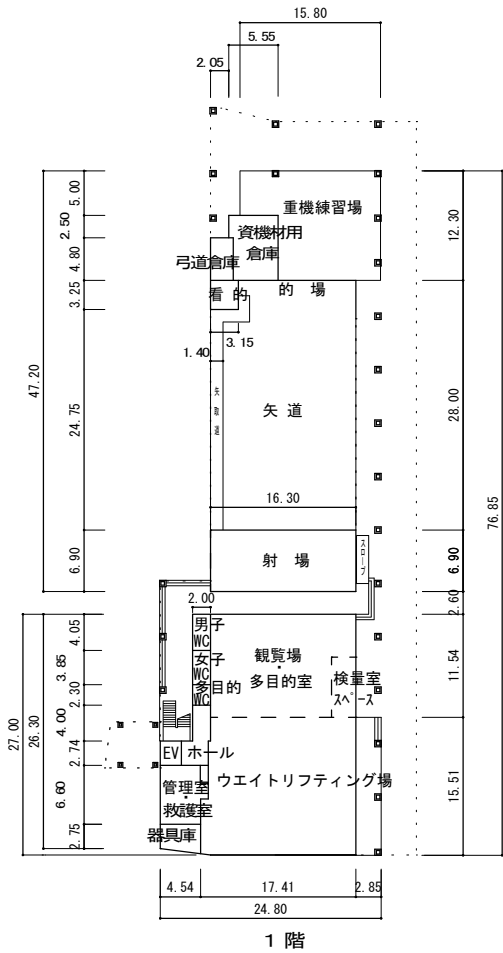

45 3種競技場