


施設の配置図	縮尺	1/1200 0 10 20 30 40 50 60 m	学校名	徳島商業高等学校	調査番号	(都道府県)		(市町村)		(学校)				整理番号	1
						3	6	2	0	1	5	5	8	0	

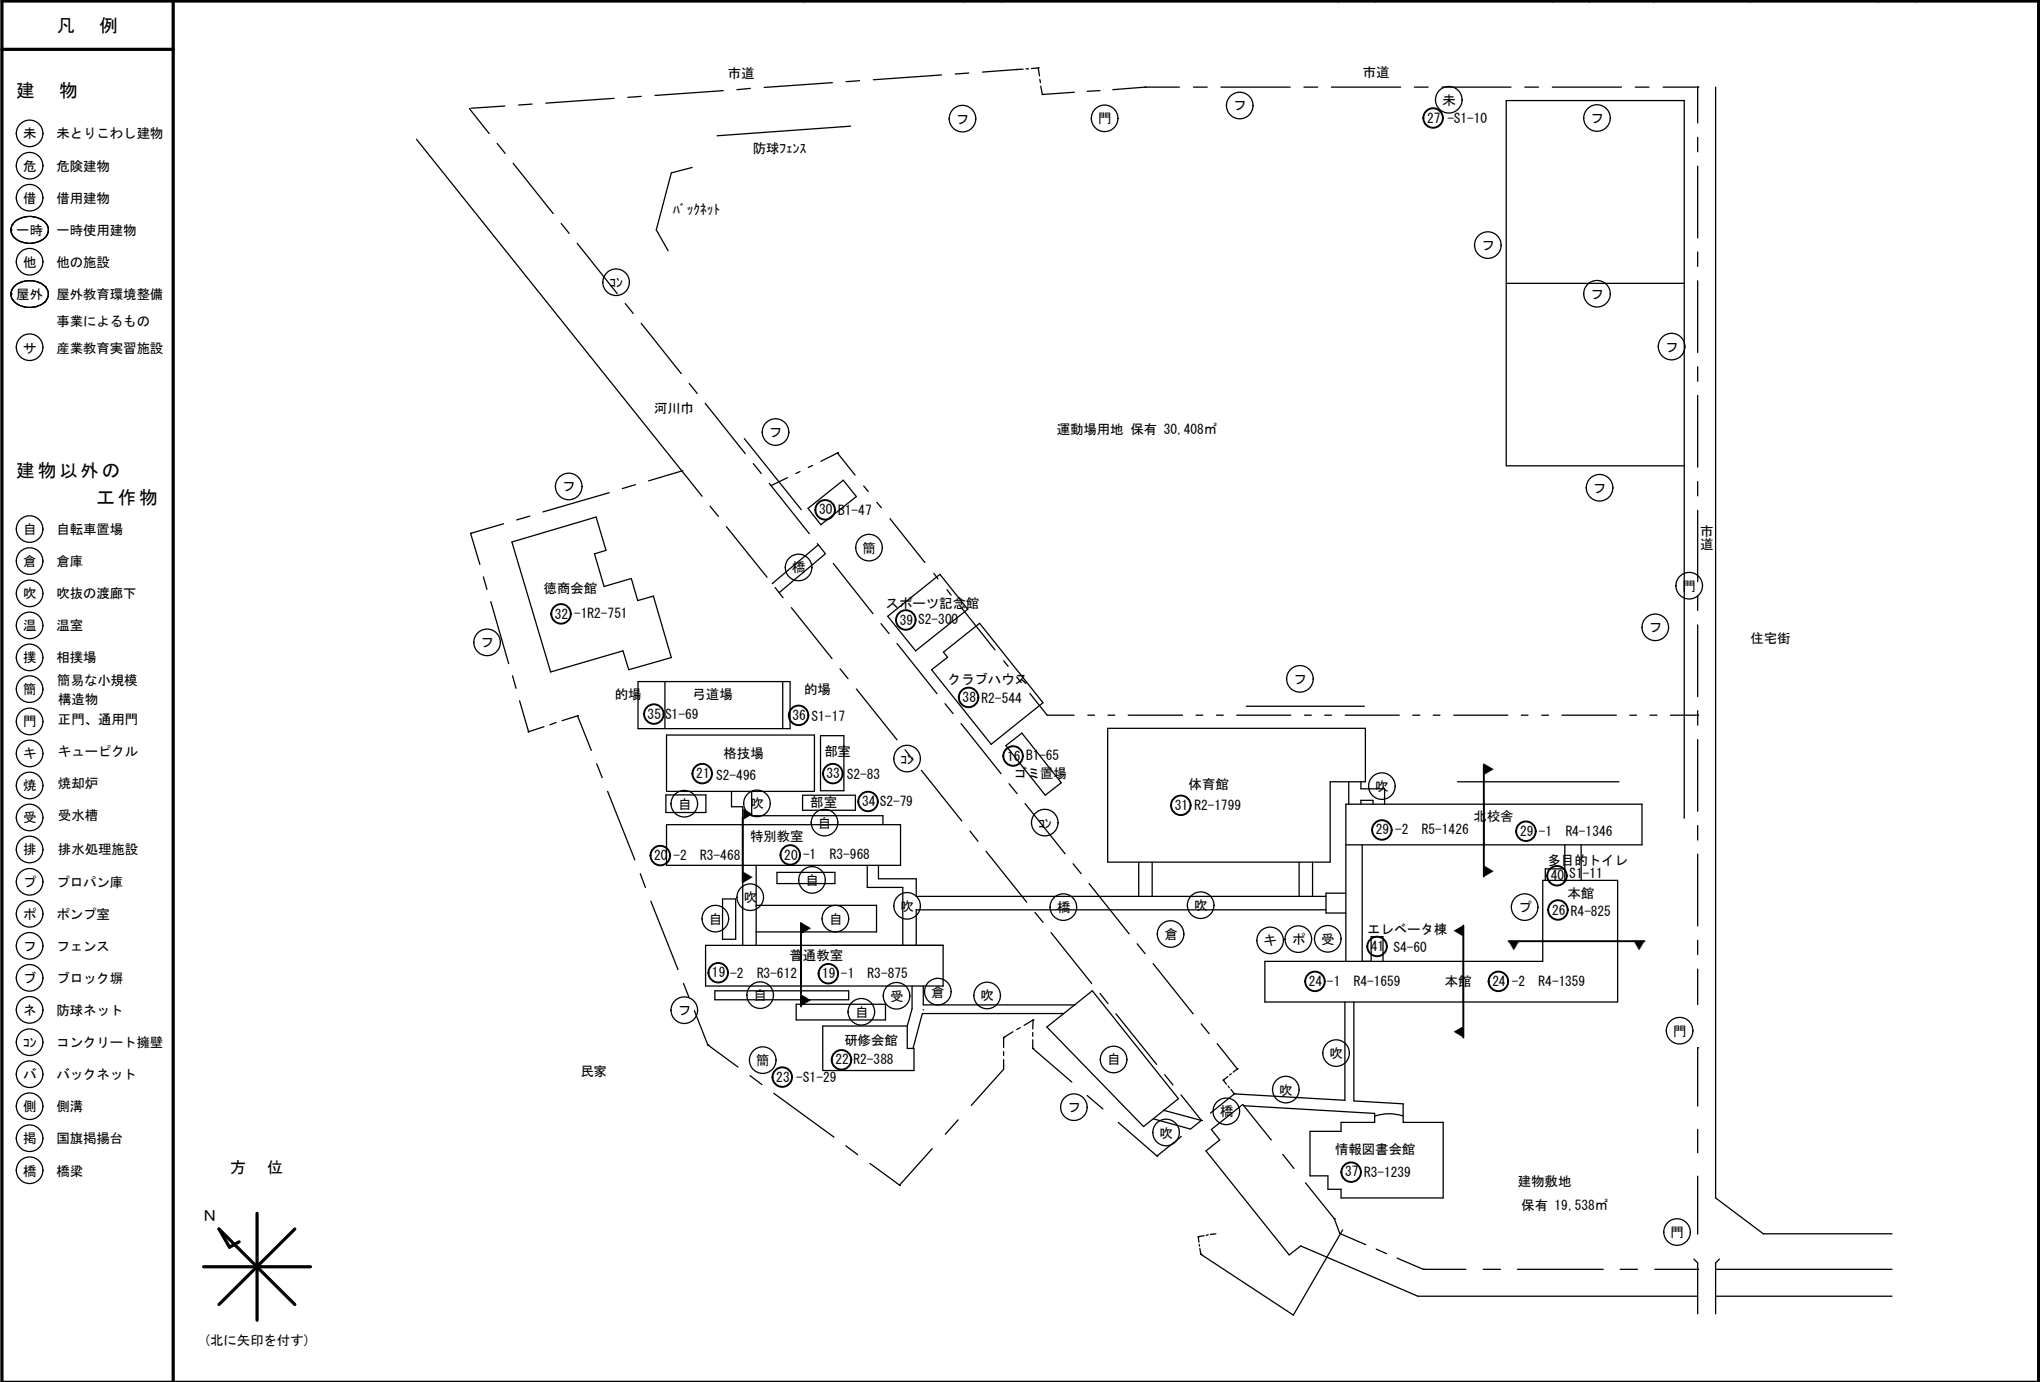


(令和7年度)

平面図

縮尺

1/500

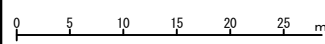

学校名

徳島商業高等学校

調査番号


(都道府県)
36

(市町村)
201

(学校)
5580


整理番号

3

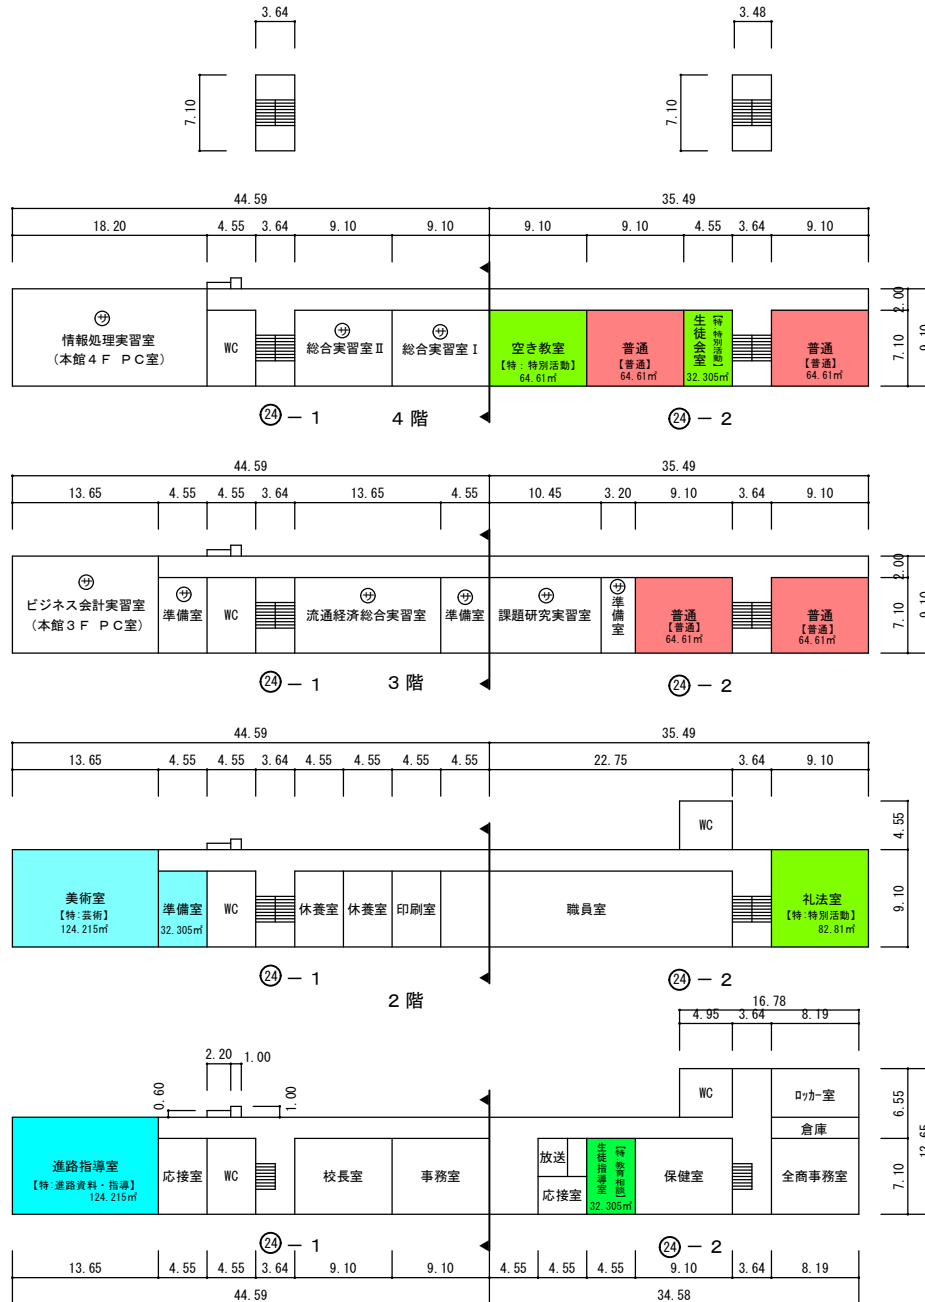


②4 本館

1 階

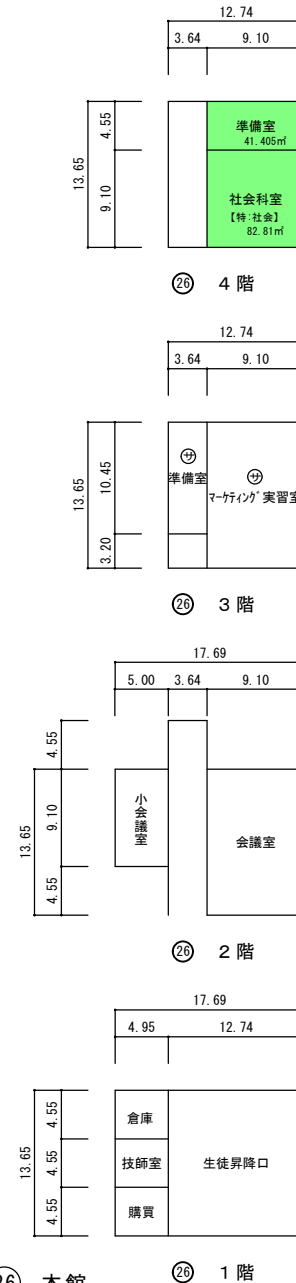


②6 本館



②6 1 階

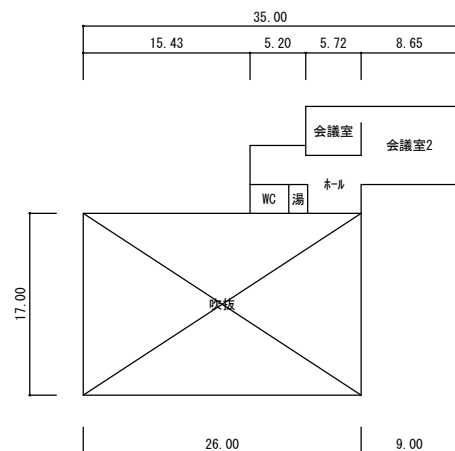


③② 德商會館 2 階

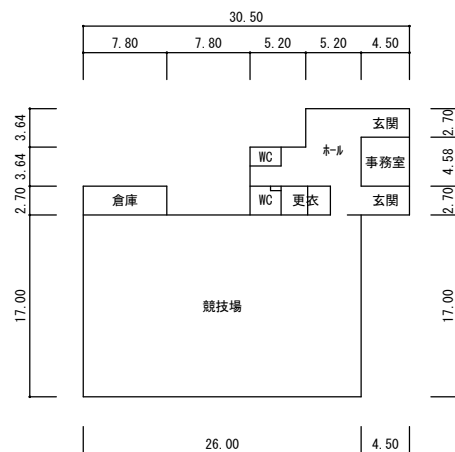


③② 德商會館 1 階

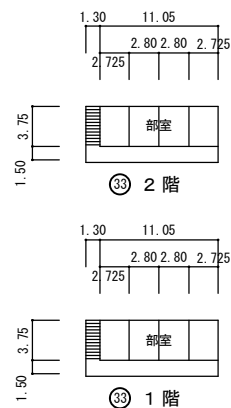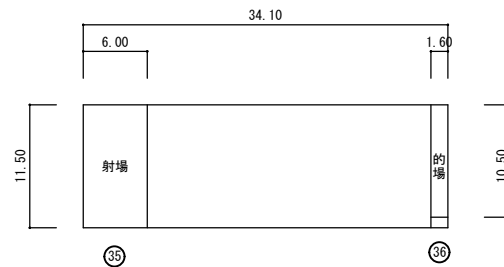


③ 1 階

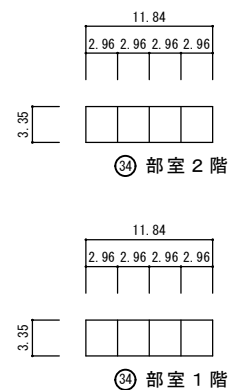


③ 部室 1 階

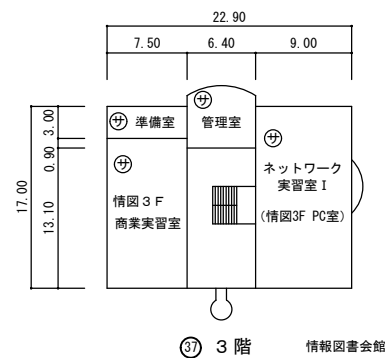

③7 3 階 情報図書会館

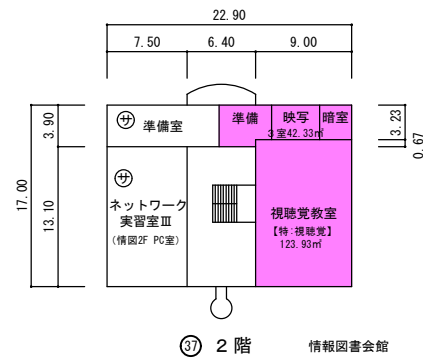


③7 2 階 情報図書会館

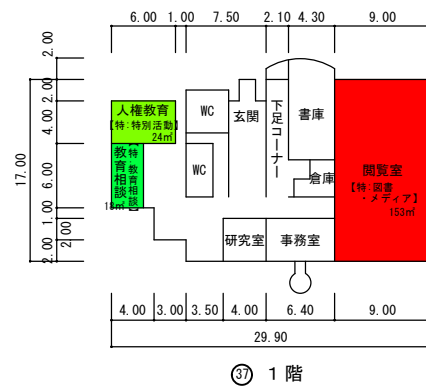


③ 1 階


情報図書会館

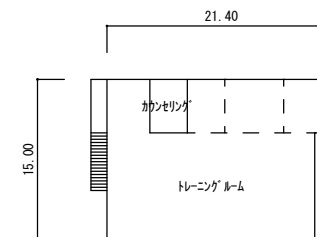

③⑧ クラブハウス 2 階

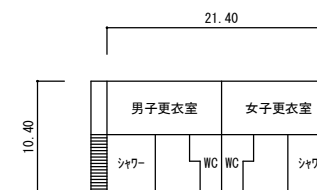


③⑧ クラブハウス 1 階

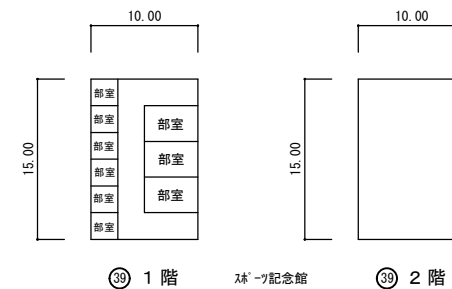

③ 1 階

スポーツ記念館

③ 2 階

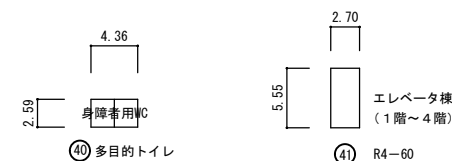

④ 多目的トイレ

④ R4-60