


補強前

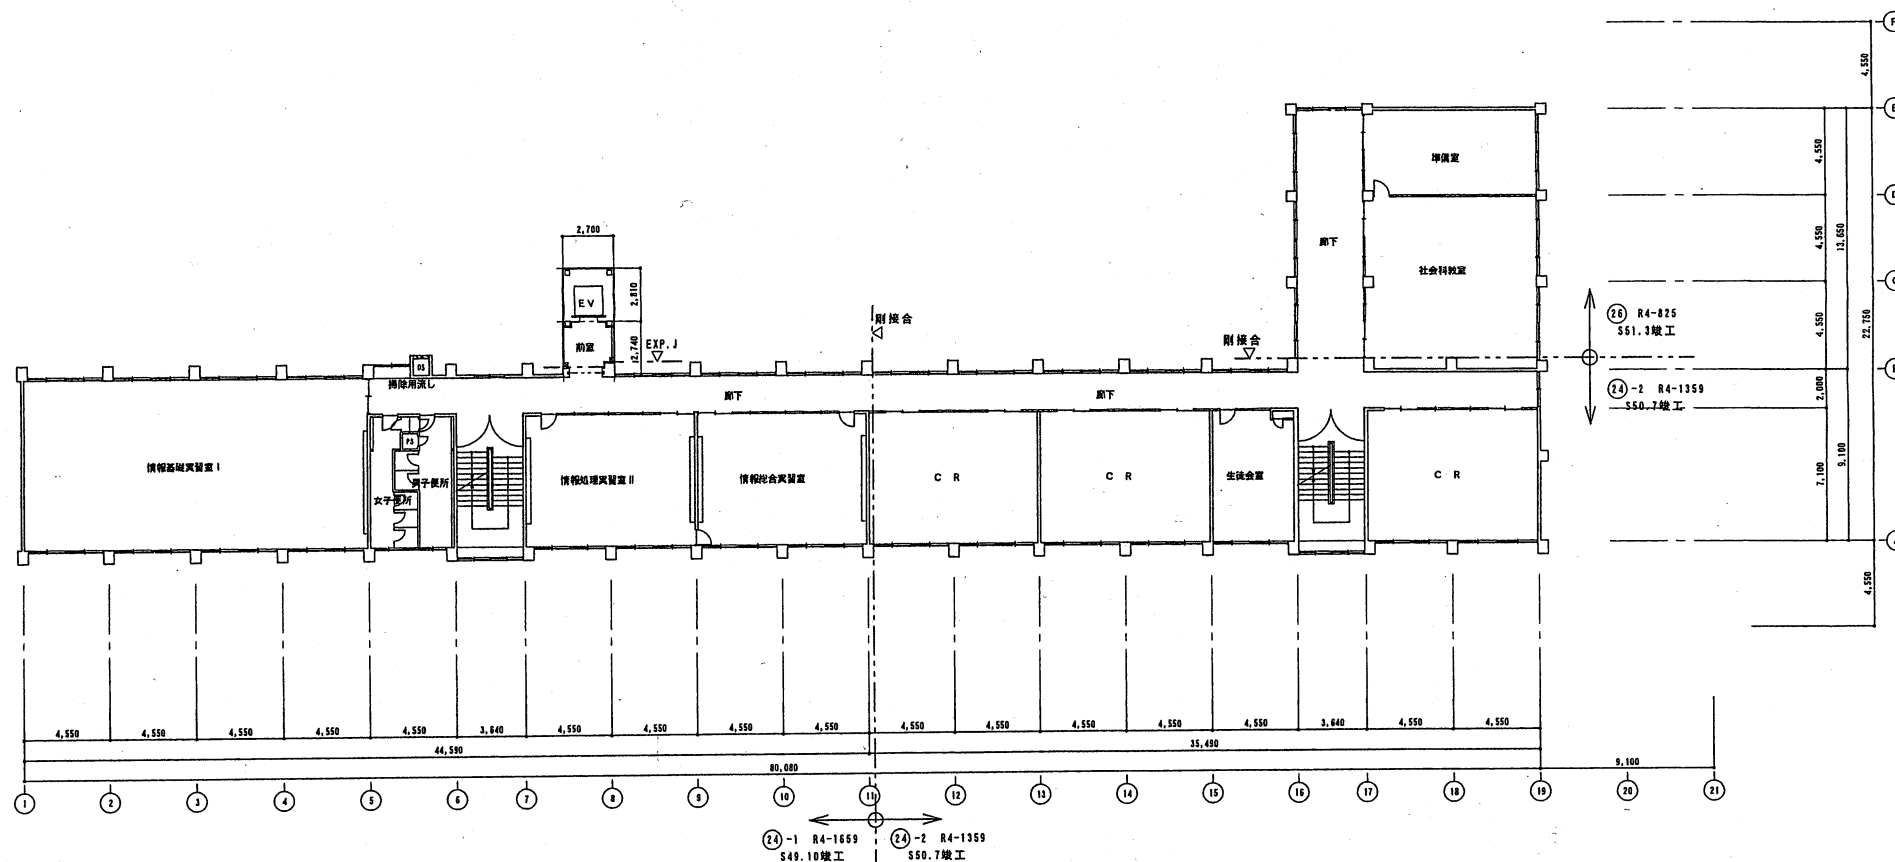

凡 例


 : 木造間仕切り
軽鉄間仕切り

 : C B (7) 100 間仕切り

本館 (24)-1、(24)-2、(25) 4 階平面図 S=1/400

工 事 名	徳島商業高等学校（本館棟）	10
図 名	4 階平面図	図番
縮 尺	1/400	年月
一階縮尺第一-68750 (株) 横野建築設計事務所 横野 清		担当
徳島市川内町榎瀬久木 8 2 1		TEL 085-845-6644 FAX 085-856-2626



補強前

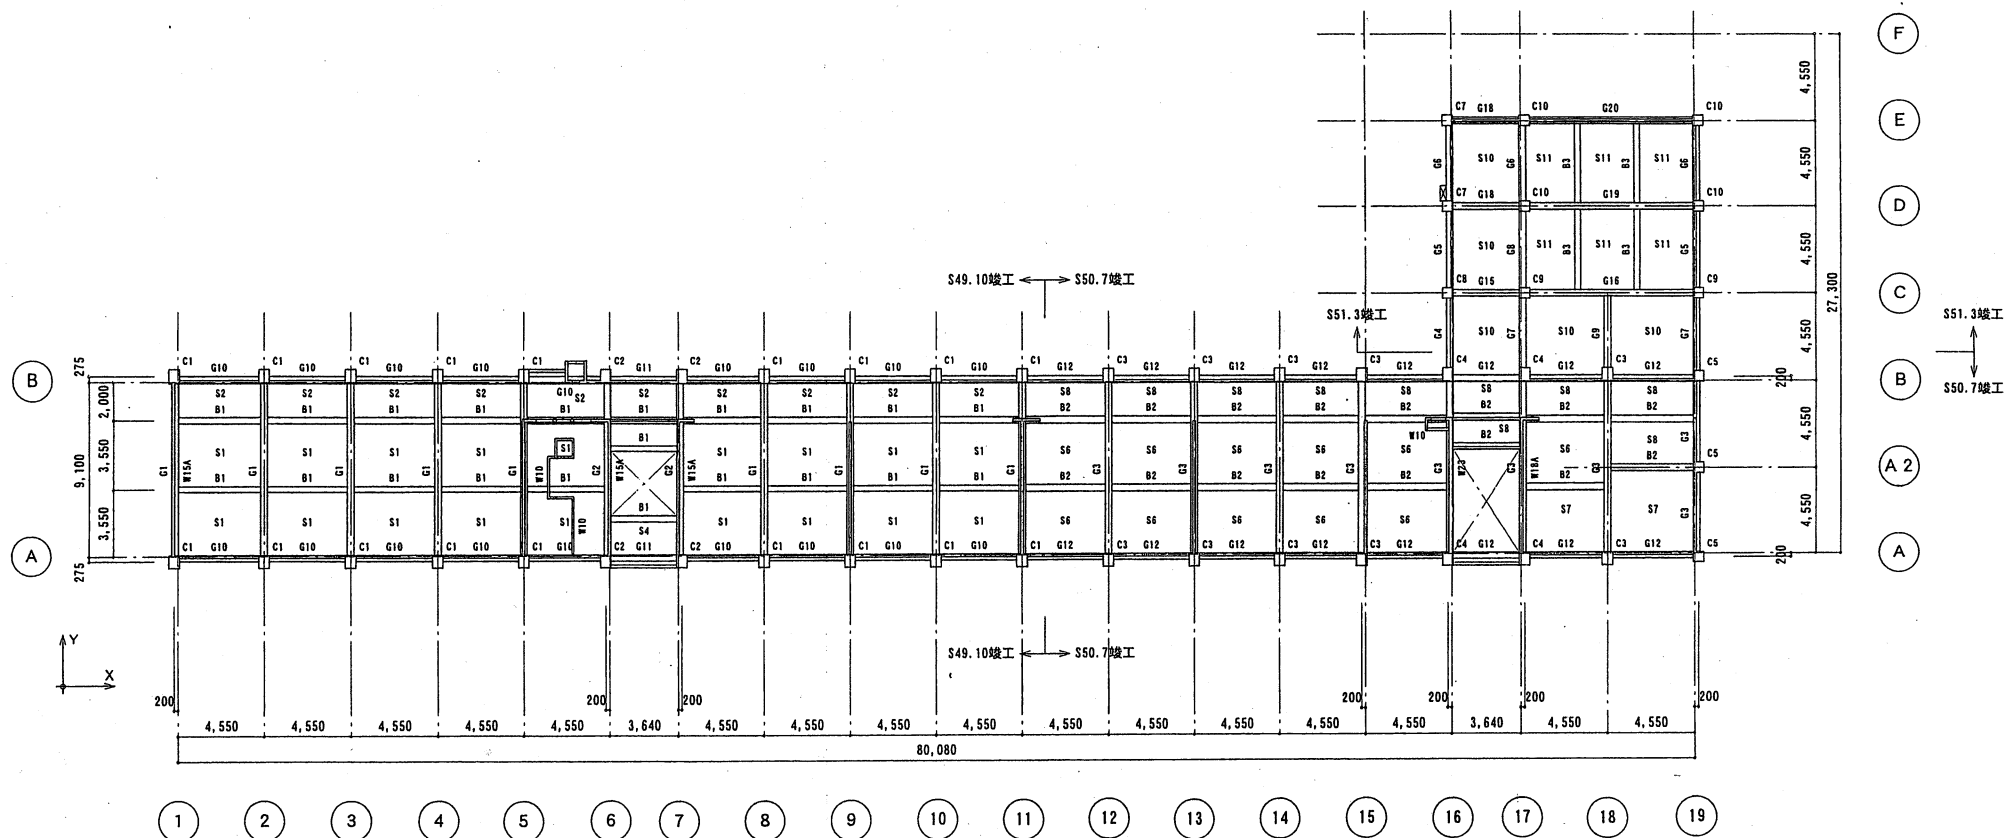

共通事項

特記なき限り下記とする。

1. 記入なき壁は W15 とする。
2. CB10 を示す。 :

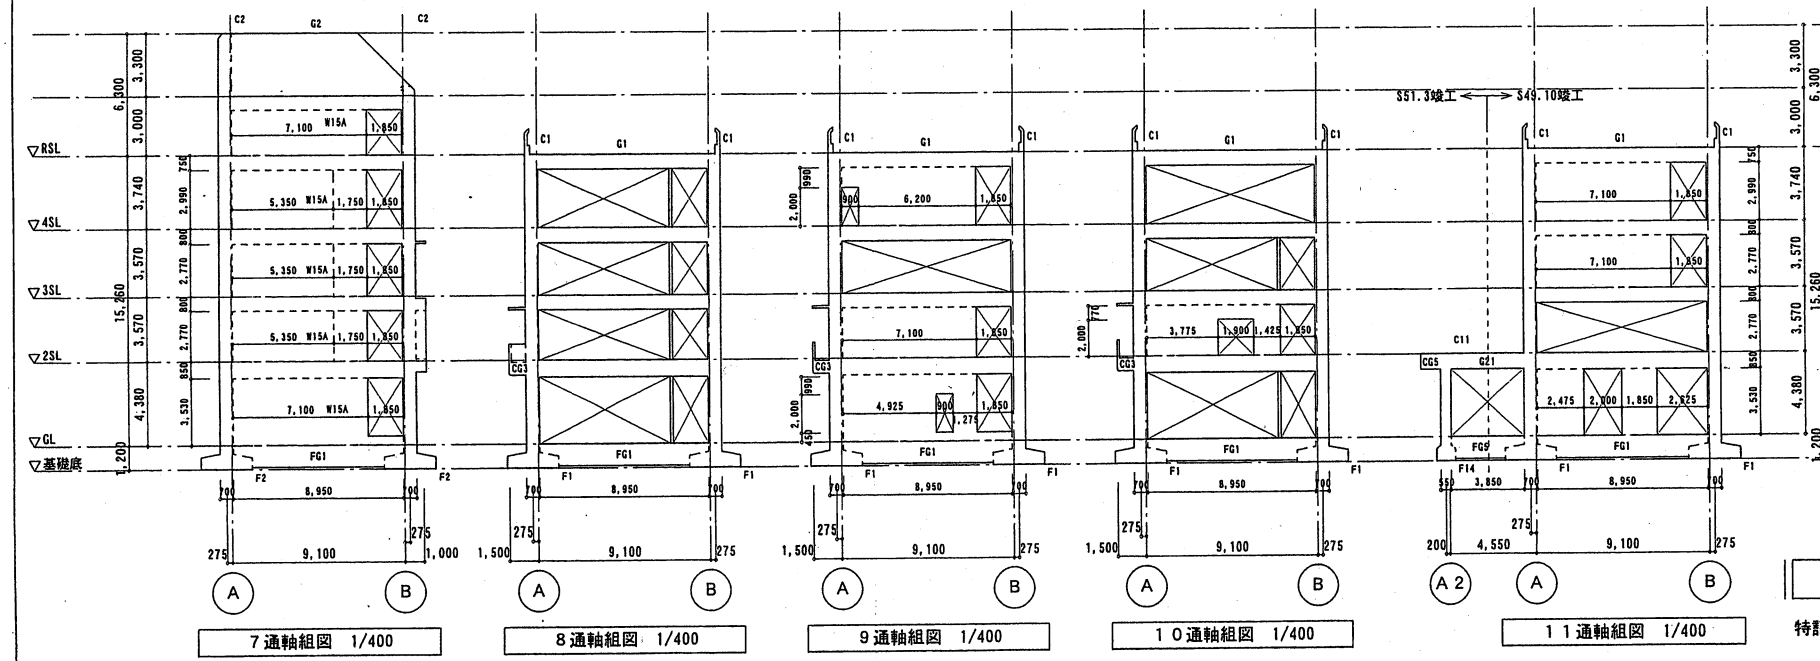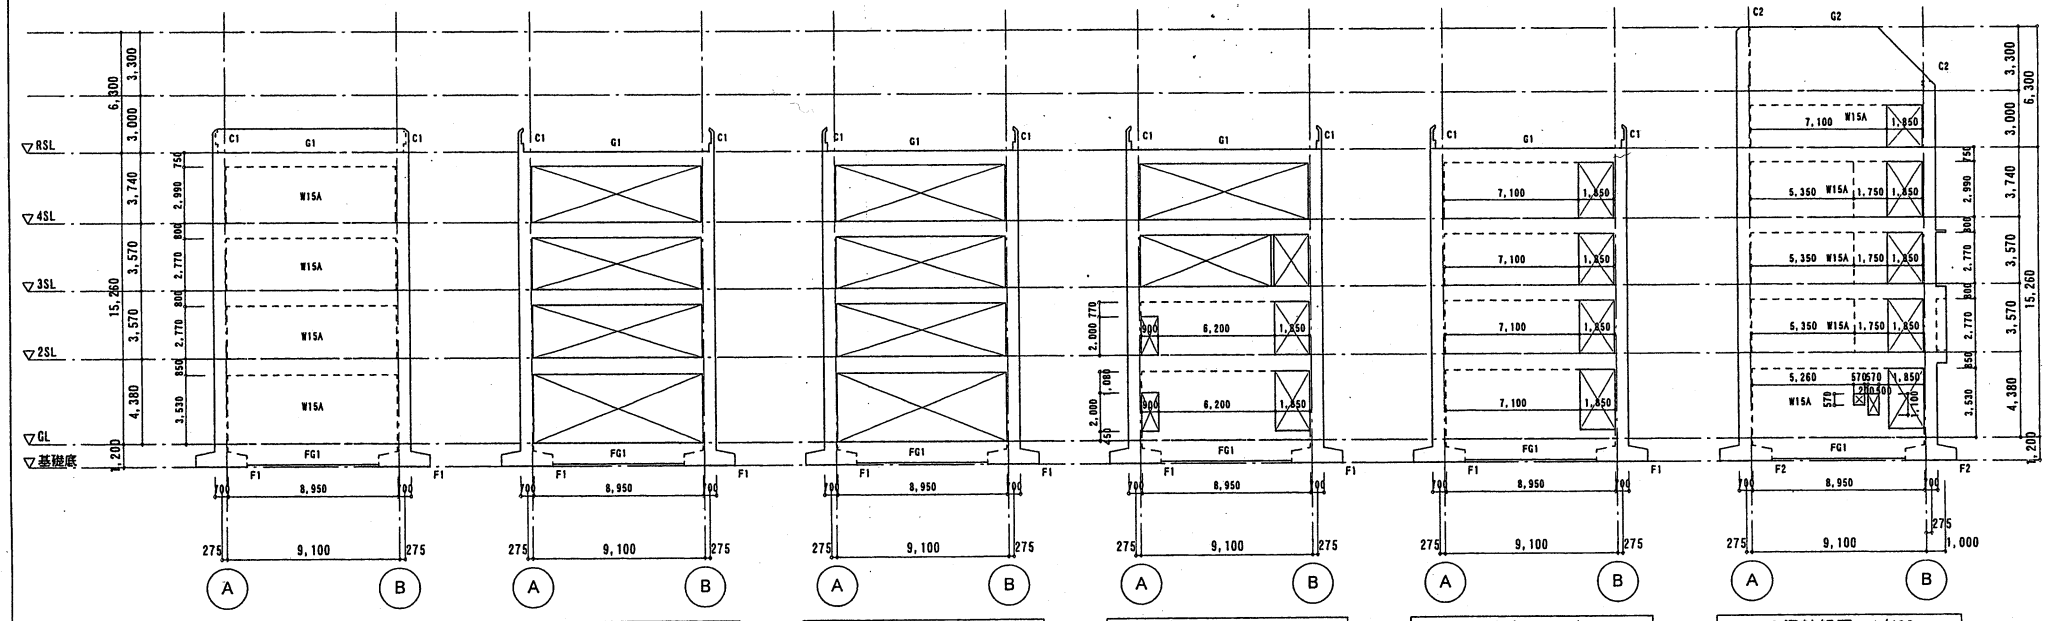

共通事項


特記なき限り下記とする。

- 記入なき壁は W15とする。

補強前

負加力(X方向)

S49.10壊工 S50.7壊工

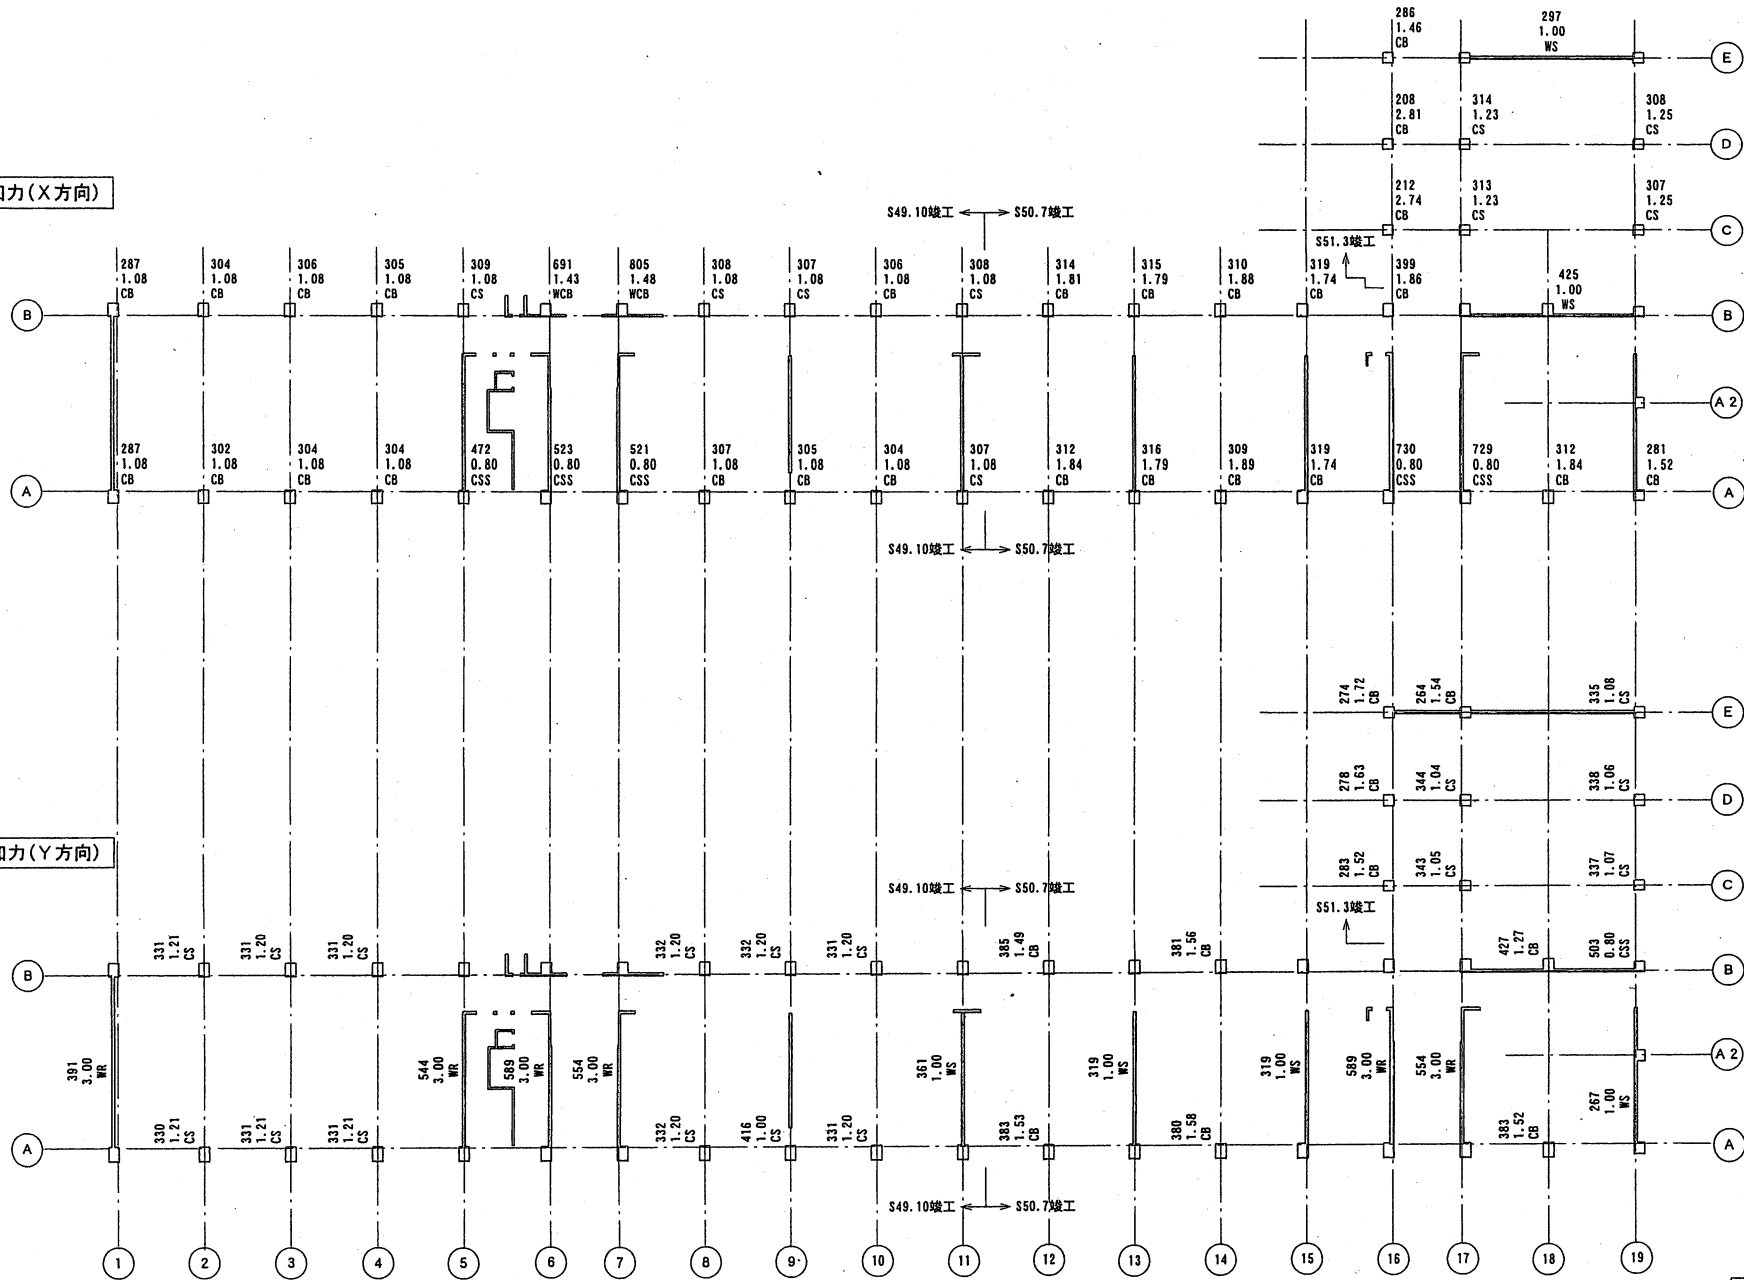


S51.3壊工
S50.7壊工

凡 例
上段：Quを示す。
中段：F値を示す。
下段：破壊形式を示す。

CSS : 極脆性柱
CWSS : 壁付極脆性柱
CS : せん断柱
CWS : 壁付せん断柱
CB : 曲げ柱
CWB : 壁付曲げ柱
WCS : 柱付せん断壁
WCB : 柱付曲げ壁
WS : せん断壁
WB : 曲げ壁
WR : 回転壁
PCS : 下階接せん断柱
PCB : 下階接曲げ柱


負加力(Y方向)

S49.10壊工 S50.7壊工


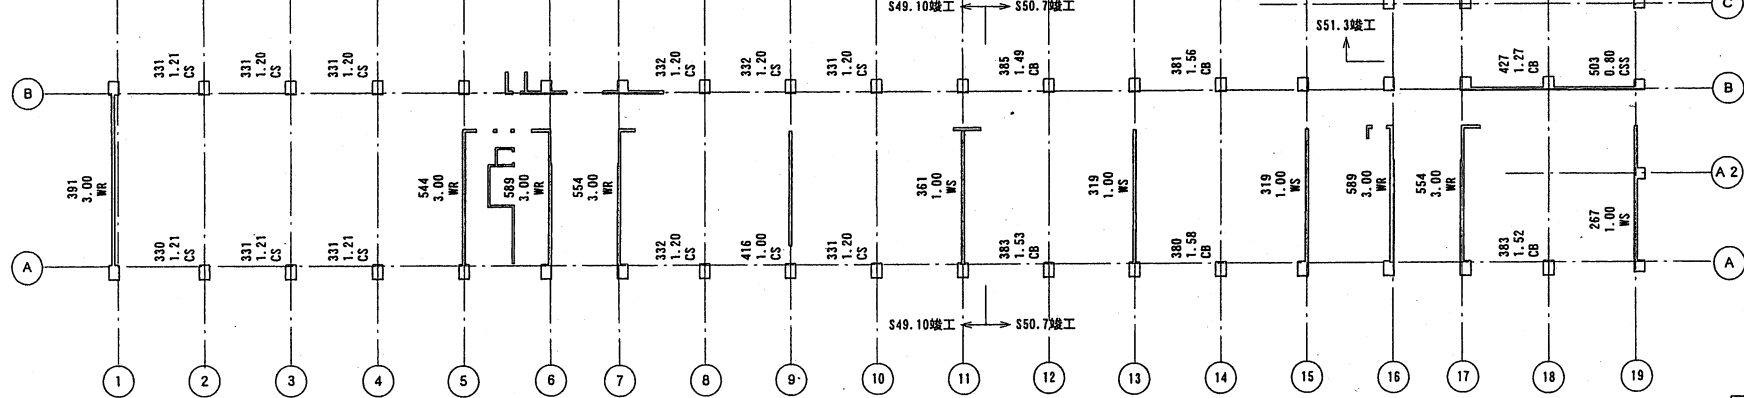


S51.3壊工
S50.7壊工

4階壁柱伏図 1/400

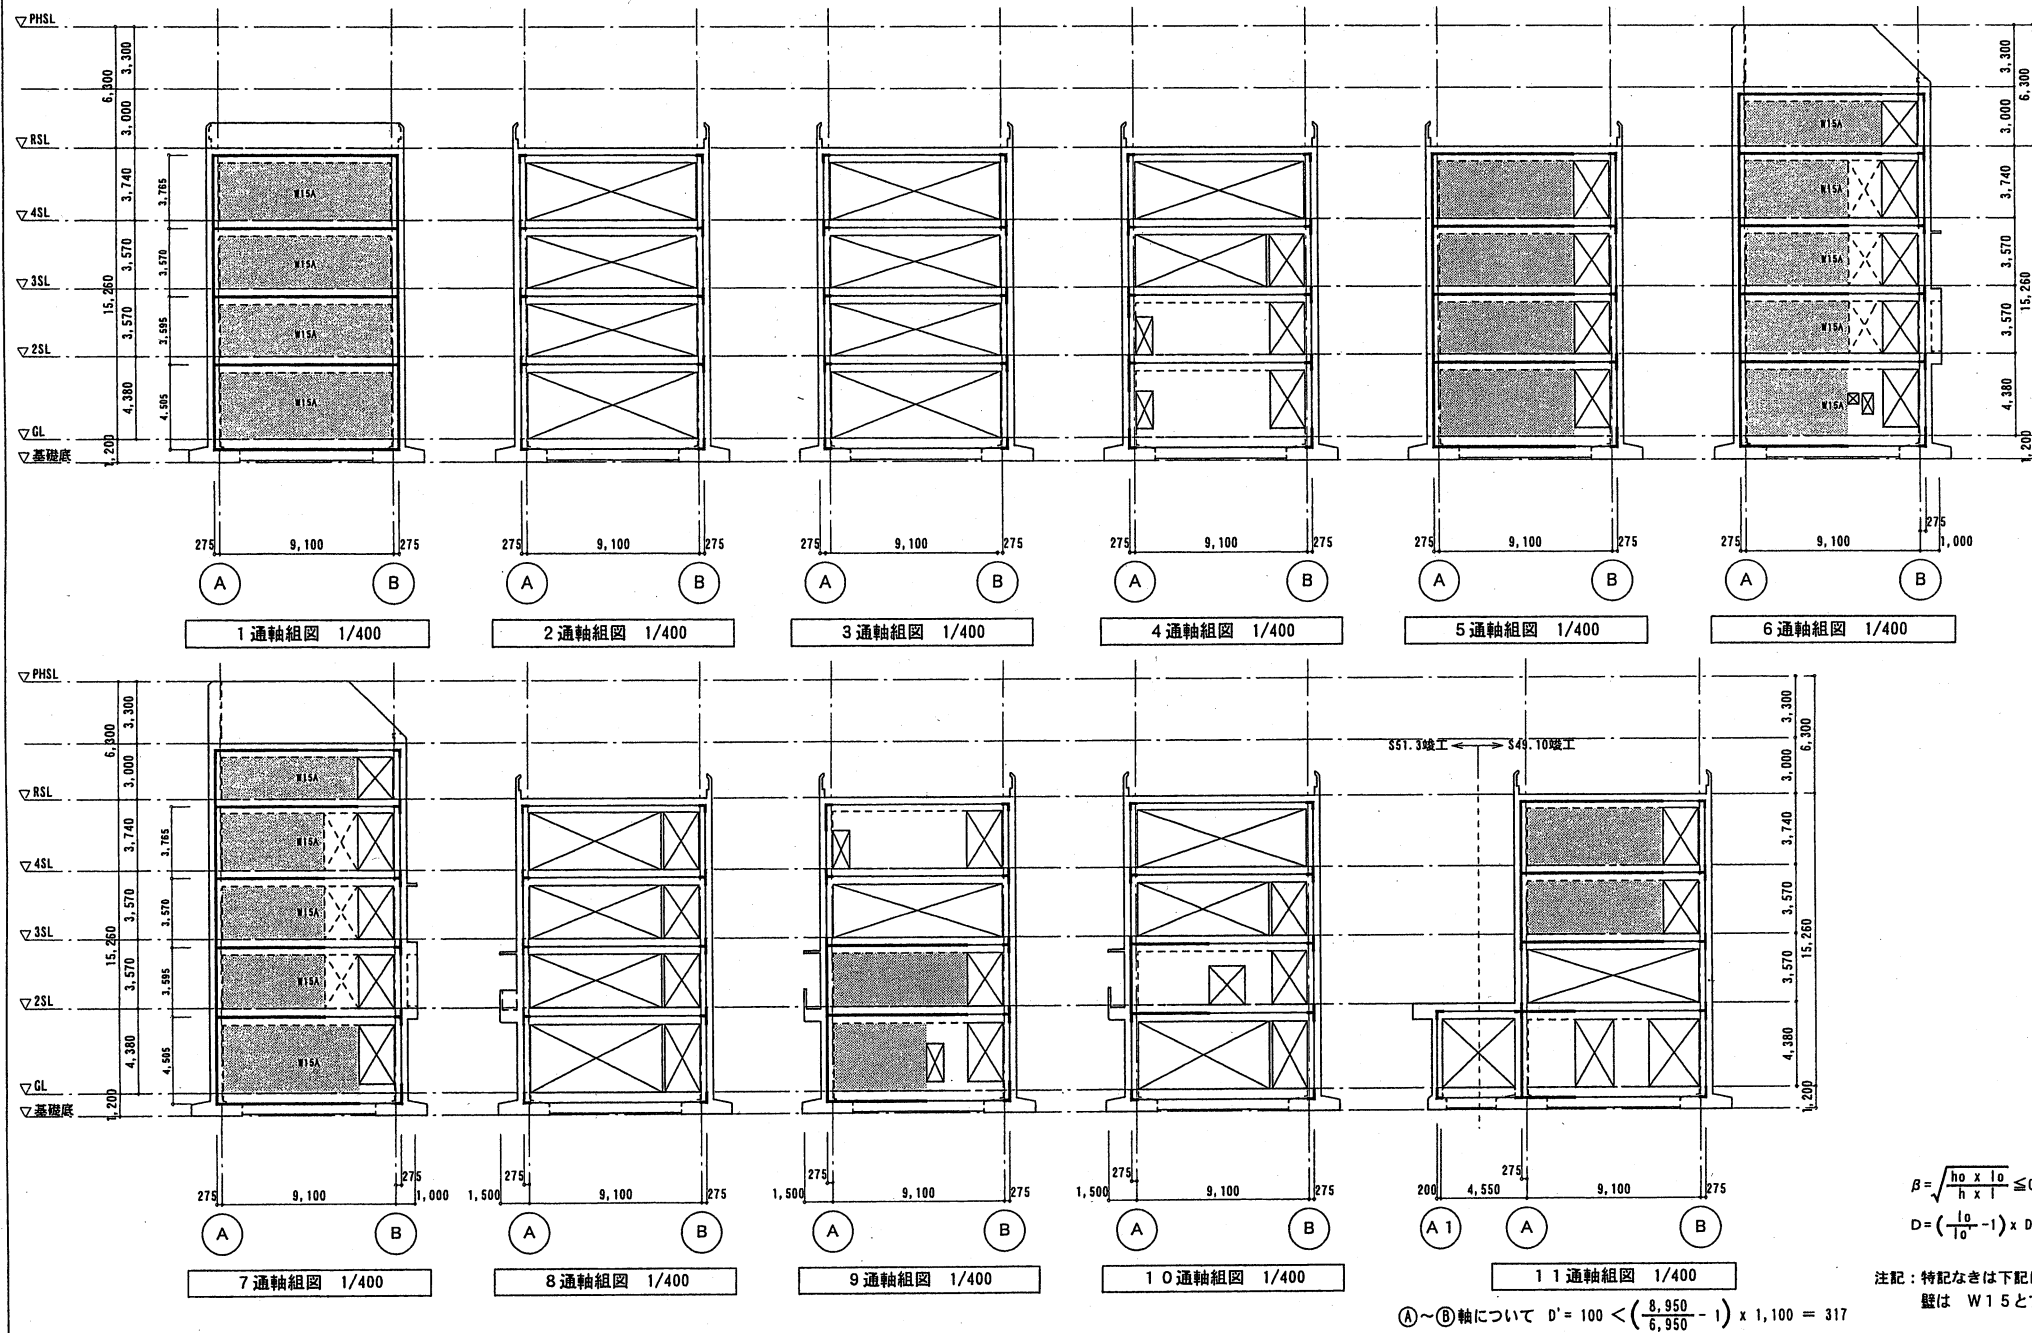



補強案

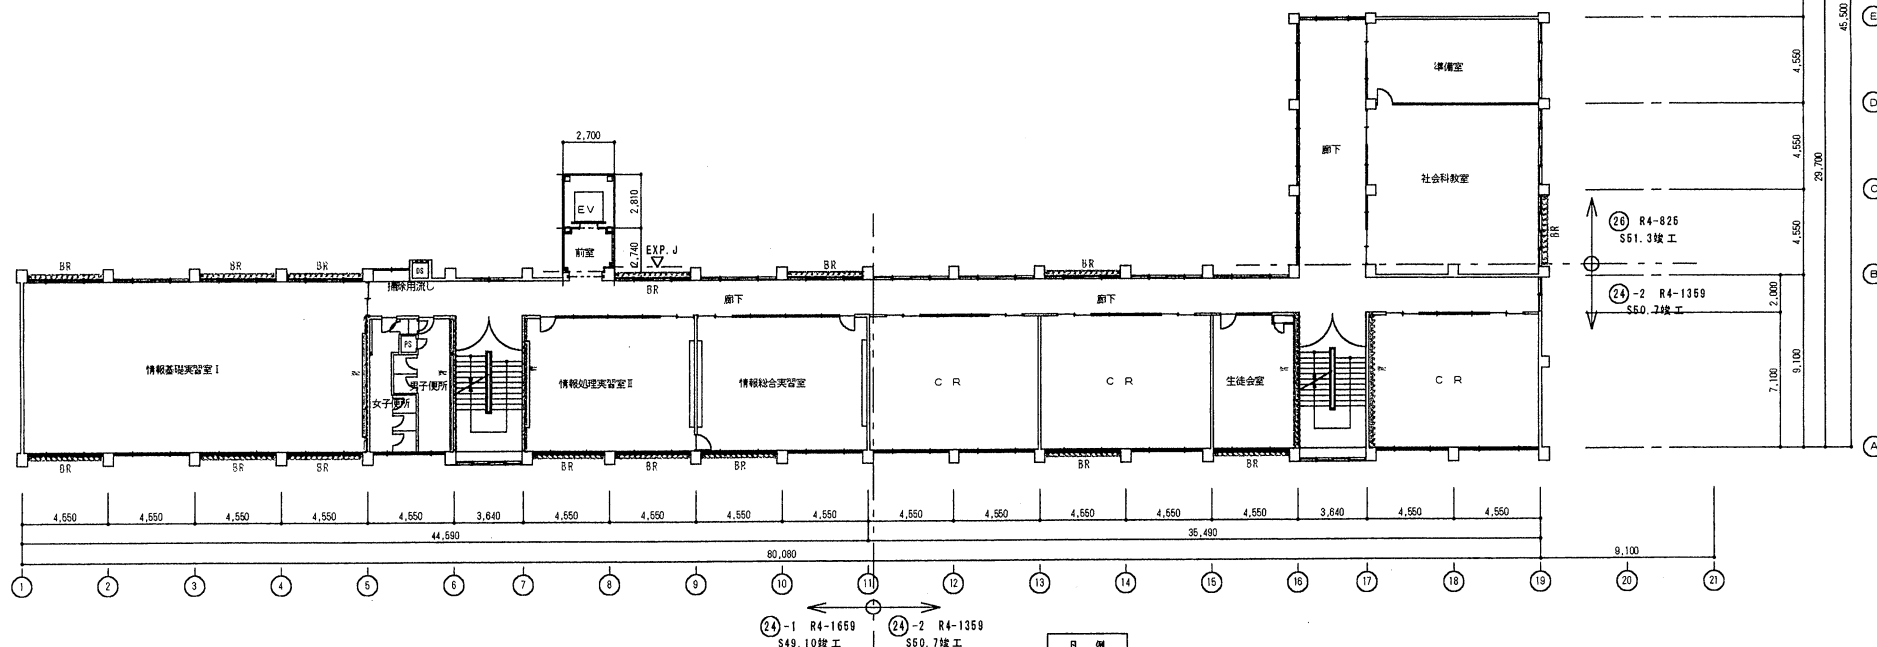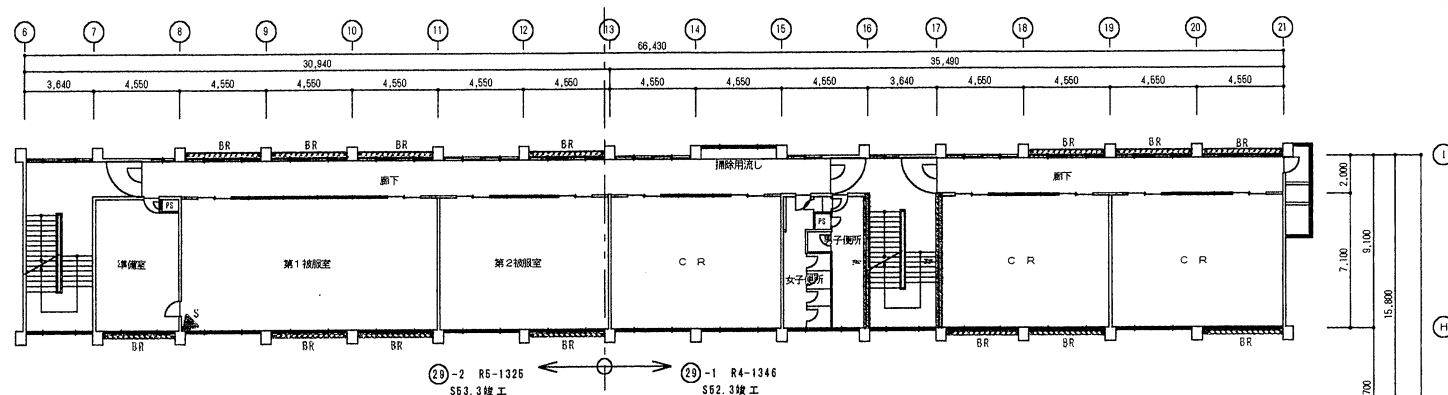

凡例

- BR : 鉄骨ブレース
- 木造間仕切り
鉄造間仕切り
- CB (7)100 間仕切り
- RC壁
- C : 炭素巻き
- S : 鋼造スリット

工事名	徳島商業高等学校 (第1工区) の耐震診断		
図名	4階平面図 (補強案)		
縮尺	1/400	図番	
(株) 横野建築設計事務所 横野 清		年月	
徳島市川内町榎瀬久木821		担当	
		TEL 088-665-0644	
		FAX 088-665-6626	

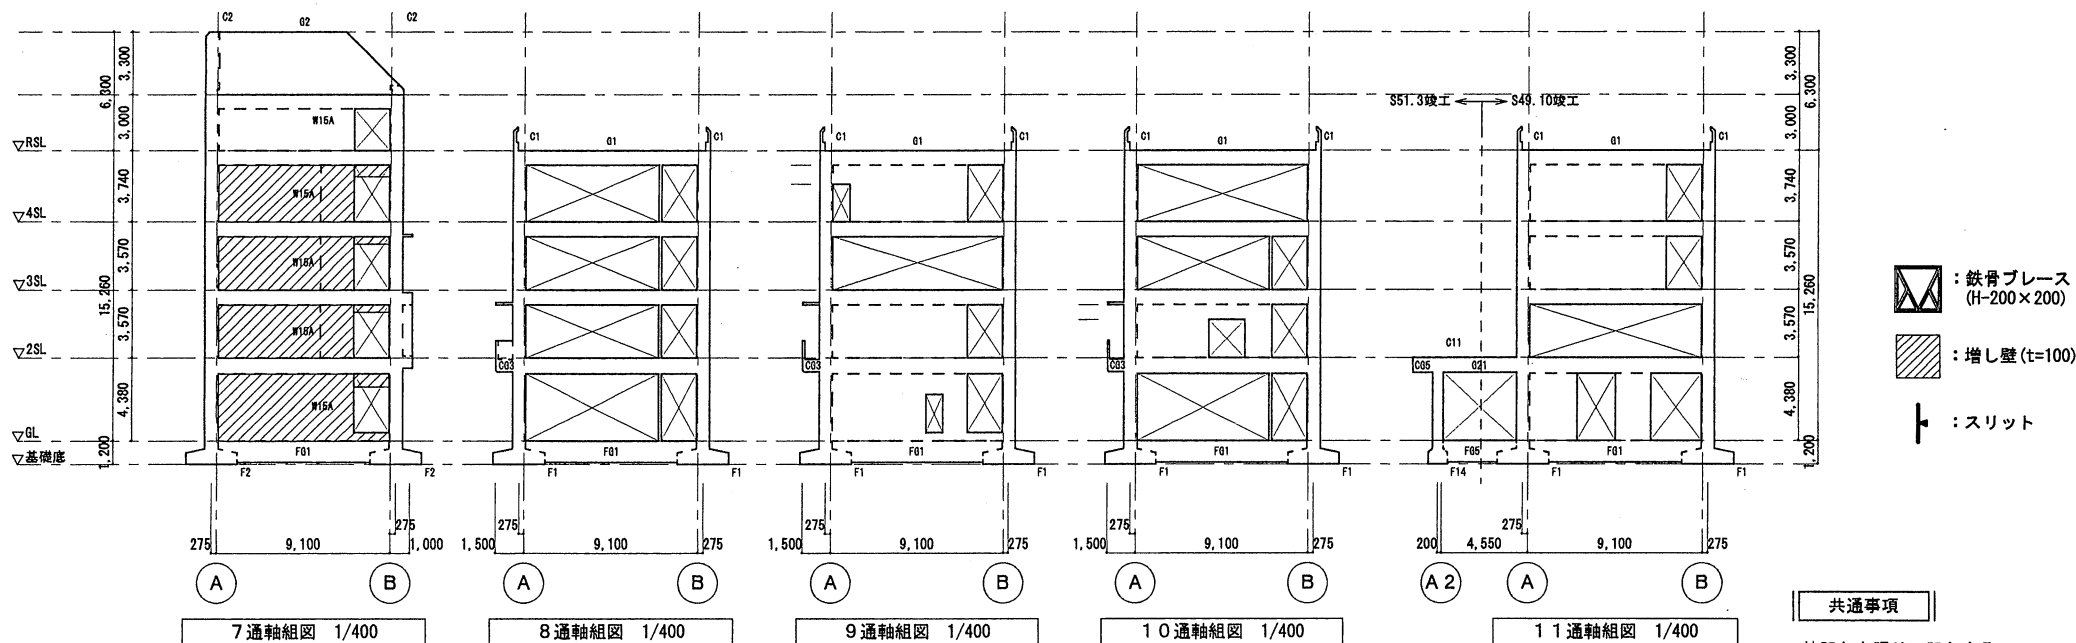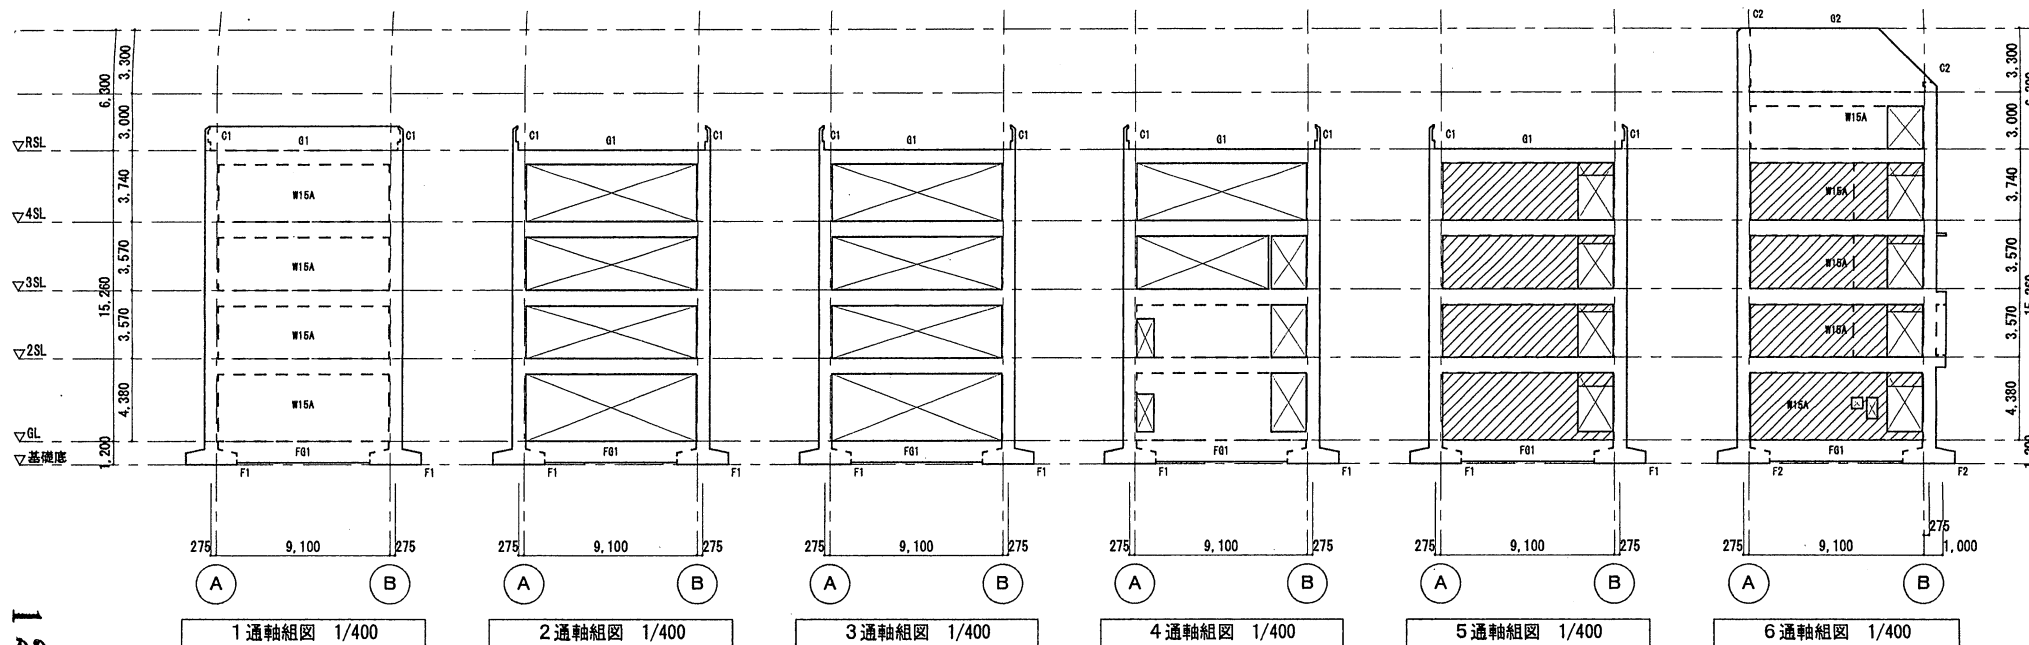

特記なき限り下記とする。
1. 記入なき壁は W15 とする。