


JA東とくしま みはらしの丘 あいさい広場 新築工事（平面図）

※網掛部分は、補助事業対象外

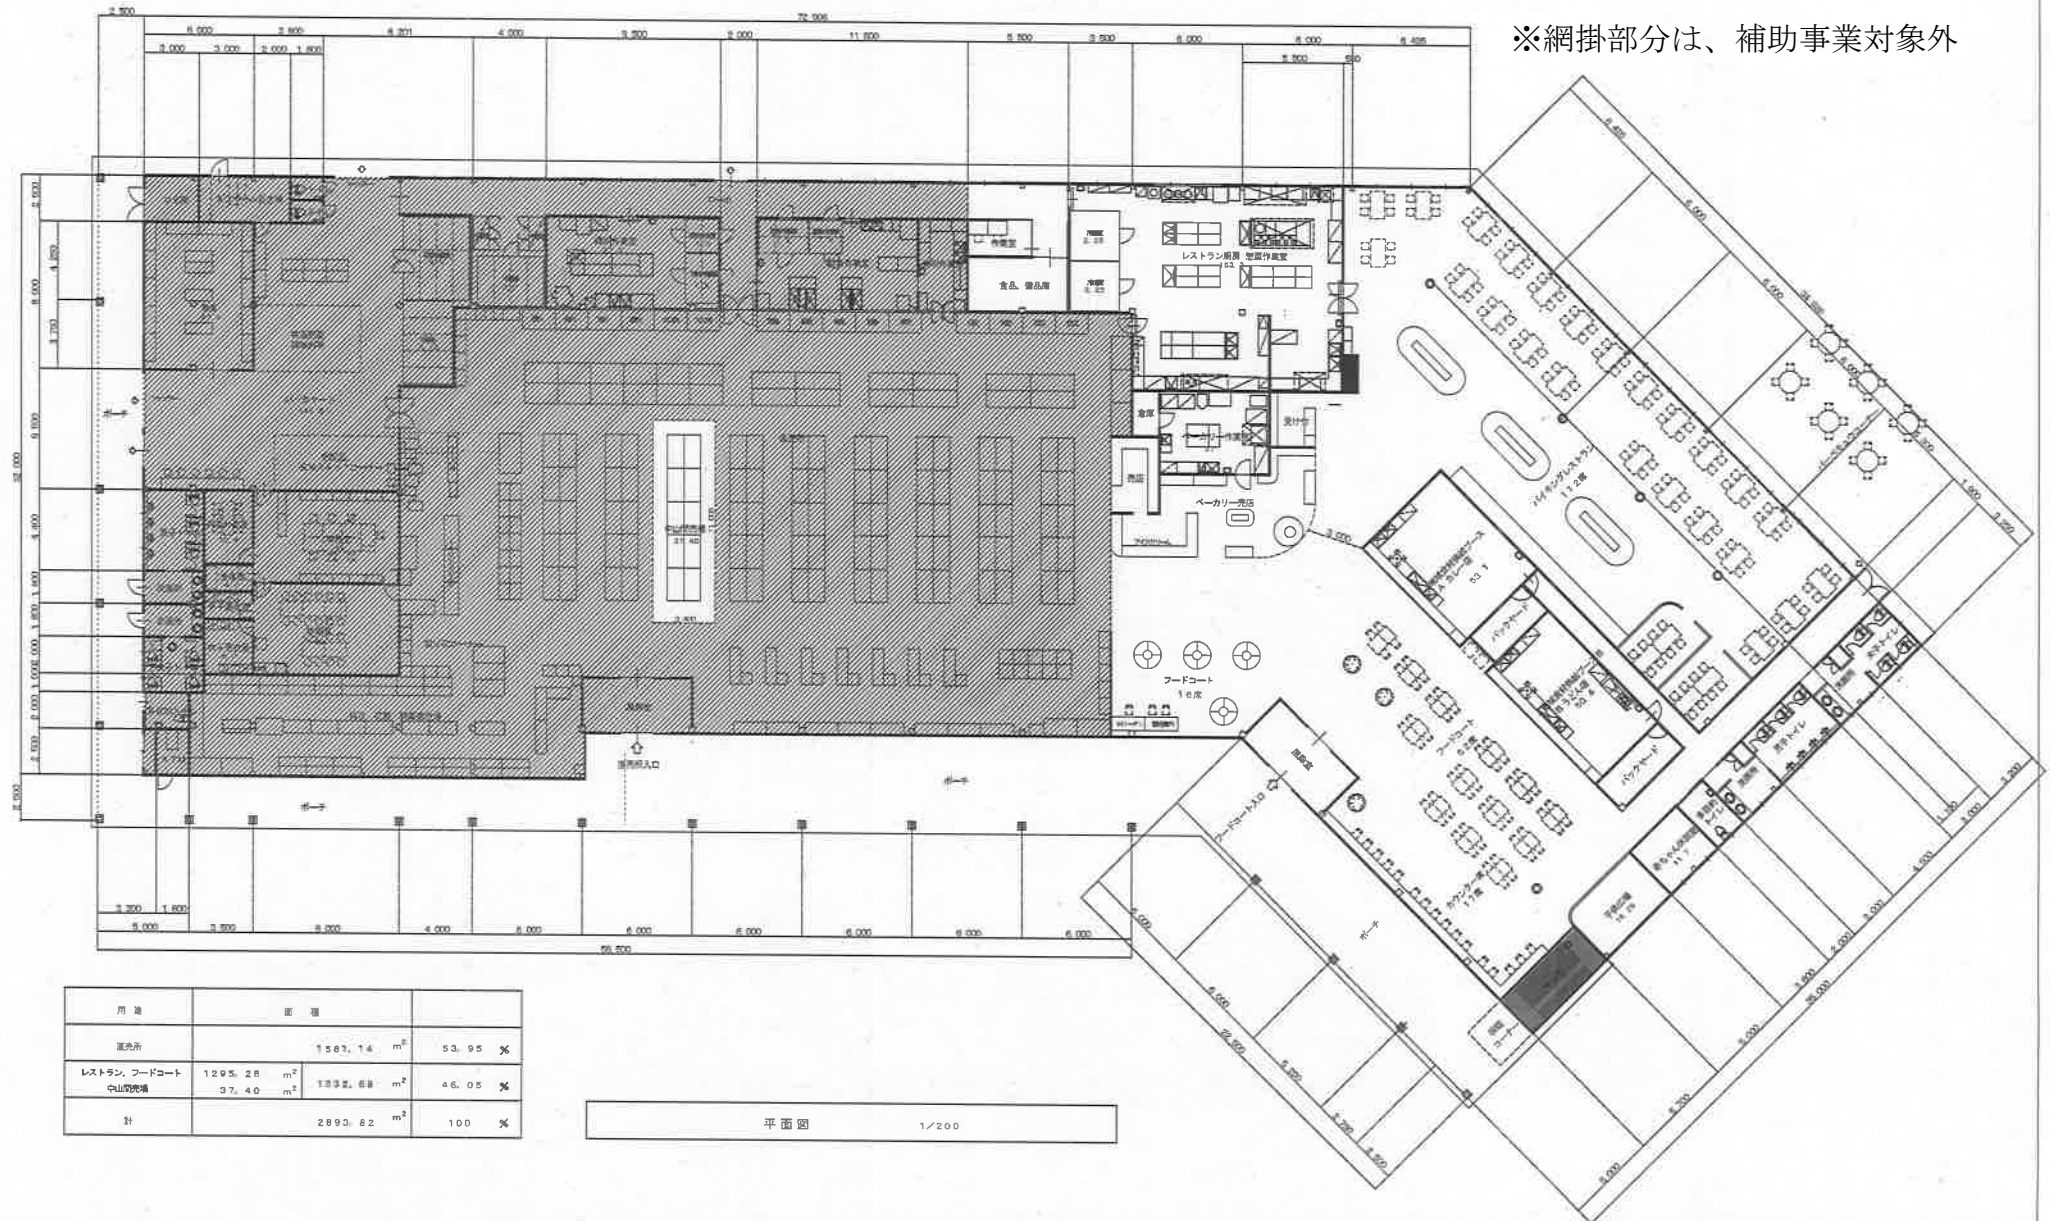

用途	面積	
販売所	1567.14 m ²	53.95 %
レストラン、フードコート や山内売場	1295.28 m ² 37.40 m ²	133.55 m ² 46.05 %
計	2893.82 m ²	100 %

床面積	2893.83 m ² （テラス、ポーチの面積は含まない）	ハッピング部は販売所（補助対象外）	工事名	東とくしま農業協同組合 あいさい広場新築工事	工事年月日	年 月 日	中野一級建築設計事務所 中野 清 鳥取県鳥取市大字沼江字山崎57-1 TEL. FAX. 0858-42-2225	承認	印書
			図名	平面図	縮尺	1/600			
							一級建築士 149544		税務登記簿記載 01100