

社会資本総合整備計画 事後評価書

令和04年03月08日

計画の名称	きれいな水環境を創造し、魅力あるまちづくりを実現する下水道事業の推進（重点計画）												
計画の期間	平成28年度～令和02年度（5年間）							重点配分対象の該当	○				
交付対象	徳島県, 徳島市, 鳴門市, 阿南市, 吉野川市, 美馬市, 美波町, 海陽町, 松茂町, 北島町, 藍住町, 板野町, 東みよし町												
計画の目標	県および管内12市町が一体となり、面整備の促進や施設整備・維持管理に係る普及啓発などハード事業・ソフト事業を一体的に推進し、安全・安心な生活環境を創造する。												
全体事業費（百万円）	合計（A+B+C+D）	13,851	A	13,372	B	0	C	421	D	58	効果促進事業費の割合C / (A+B+C+D)	3.03	%

番号	計画の成果目標（定量的指標）			
	定量的指標の定義及び算定式	定量的指標の現況値及び目標値		
		当初現況値 (H28当初)	中間目標値 (H29末)	最終目標値 (H32末)
1	徳島県の下水道処理人口普及率を平成32年度末に22.8%とすること。 下水道処理人口普及率 下水道供用開始告示済区域内人口（人） / 住民基本台帳人口（人）	18%	20%	23%

備考等	個別施設計画を含む	-	国土強靱化を含む	-	定住自立圏を含む	-	連携中枢都市圏を含む	-	流域水循環計画を含む	-	地域再生計画を含む	-
-----	-----------	---	----------	---	----------	---	------------	---	------------	---	-----------	---

A 基幹事業

基幹事業（大）	番号	事業種別	地域種別	交付対象	直接間接	事業者	種別1	種別2	要素となる事業名 (事業箇所)	事業内容 (延長・面積等)	市区町村名/ 港湾・地区名	事業実施期間（年度）					全体事業費 (百万円)	費用 便益比	個別施設計画 策定状況			
												H28	H29	H30	H31	R02						
一体的に実施することにより期待される効果																						
備考																						
下水道事業	A07-001	下水道	一般	徳島県	直接	—	—	—	終末処理場	新設	処理場機械・電気設備工事	処理能力（11,800m3/日）	鳴門市、松茂町、北島町、藍住町、板野町	■					285		—	
		旧吉野川流域																				
	A07-002	下水道	一般	徳島県	直接	—	—	—	—	—	—	施設計画見直し	施設計画見直し	徳島市、鳴門市、松茂町、北島町、藍住町、板野町	■	■	■			30		—
		旧吉野川流域																				
	A07-003	下水道	一般	徳島市	直接	—	—	—	管渠（汚水）	新設	管渠整備	汚水管 φ200~500mm、L=27,000m	徳島市	■	■	■	■	■	2,885		—	
		北部処理区																				
	A07-004	下水道	一般	徳島市	直接	—	—	—	—	—	—	施設計画見直し	施設計画見直し	徳島市	■	■	■	■	■	30		—
		徳島市公共下水道事業計画																				
	A07-005	下水道	一般	鳴門市	直接	—	—	—	管渠（汚水）	新設	管渠整備	φ200~600mm、L=15,000m	鳴門市	■	■	■	■	■	1,060		—	
		鳴門処理区（流域関連）																				
	A07-006	下水道	一般	阿南市	直接	—	—	—	管渠（汚水）	新設	管渠整備	汚水管 φ150~250mm L=350m	阿南市	■	■	■	■	■	300		—	
		打樋川処理区																				

A 基幹事業

基幹事業（大）	番号	事業種別	地域種別	交付対象	直接間接	事業者	種別1	種別2	要素となる事業名 (事業箇所)	事業内容 (延長・面積等)	市区町村名/ 港湾・地区名	事業実施期間（年度）					全体事業費 (百万円)	費用 便益比	個別施設計画 策定状況
												H28	H29	H30	H31	R02			
一体的に実施することにより期待される効果																			
備考																			
下水道事業	A07-007	下水道	一般	吉野川市	直接	—	管渠（ 污水）	新設	管渠整備	污水管 φ200mm L=8,000m	吉野川市	■	■	■	■	■	650	—	
		中央処理区																	
	A07-008	下水道	一般	吉野川市	直接	—	終末処 理場	新設	施設整備	遠方監視装置整備	吉野川市		■				7	—	
		中央処理区																	
	A07-009	下水道	一般	吉野川市	直接	—	管渠（ 污水）	新設	管渠整備	污水管 φ150mm L=4,000m	吉野川市	■	■	■	■	■	600	—	
		川島処理区																	
	A07-010	下水道	一般	吉野川市	直接	—	管渠（ 污水）	新設	管渠整備	污水管 φ150mm L=4,000m	吉野川市	■	■	■	■	■	600	—	
		川田処理区																	
	A07-011	下水道	一般	美馬市	直接	—	—	—	施設計画作成	全体計画・事業計画	美馬市		■	■			30	—	
		脇町処理区																	
	A07-012	下水道	一般	美馬市	直接	—	終末処 理場	新設	下水処理場	基本・詳細設計	美馬市				■	■	50	—	
		脇町処理区																	
	A07-013	下水道	一般	美馬市	直接	—	管渠（ 污水）	新設	管渠整備	測量設計	美馬市				■	■	100	—	
脇町処理区																			

A 基幹事業

基幹事業（大）	番号	事業種別	地域種別	交付対象	直接間接	事業者	種別1	種別2	要素となる事業名 (事業箇所)	事業内容 (延長・面積等)	市区町村名/ 港湾・地区名	事業実施期間（年度）					全体事業費 (百万円)	費用 便益比	個別施設計画 策定状況
												H28	H29	H30	H31	R02			
一体的に実施することにより期待される効果																			
備考																			
下水道事業	A07-014	下水道	一般	美波町	直接	—	—	—	施設計画見直し	施設計画見直し	美波町			■	■			29	—
		日和佐処理区																	
	A07-015	下水道	一般	美波町	直接	—		管渠（ 污水）	新設	管渠整備	污水管 φ150mm L=2,000m	美波町			■	■	■	95	—
		日和佐処理区																	
	A07-016	下水道	一般	海陽町	直接	—		管渠（ 污水）	新設	管渠整備	污水管 φ150mm L=3,400m	海陽町	■	■	■	■	■	550	—
		穴喰処理区																	
	A07-017	下水道	一般	海陽町	直接	—	—	—	施設計画見直し	施設計画見直し	海陽町			■	■			5	—
		海陽町公共下水道事業計画																	
	A07-018	下水道	一般	松茂町	直接	—		管渠（ 污水）	新設	管渠整備	污水管 φ200～300mm L=8,660m	松茂町	■	■	■	■	■	1,876	—
		松茂処理区（流域関連）																	
	A07-019	下水道	一般	北島町	直接	—		管渠（ 污水）	新設	管渠整備	污水管 φ200mm L=10,000m	北島町	■	■	■	■	■	1,200	—
		北島処理区（流域関連）																	
A07-020	下水道	一般	北島町	直接	—	—	—	施設計画見直し	施設計画見直し	北島町			■	■			20	—	
	北島処理区（流域関連）																		

A 基幹事業

基幹事業（大）	番号	事業種別	地域種別	交付対象	直接間接	事業者	種別1	種別2	要素となる事業名 (事業箇所)	事業内容 (延長・面積等)	市区町村名/ 港湾・地区名	事業実施期間（年度）					全体事業費 (百万円)	費用 便益比	個別施設計画 策定状況
												H28	H29	H30	H31	R02			
一体的に実施することにより期待される効果																			
備考																			
下水道事業	A07-021	下水道	一般	藍住町	直接	—	管渠（ 污水）	新設	管渠整備	污水管 φ200～300mm L=7,000m	藍住町	■	■	■	■	■	700	—	
		藍住処理区（流域関連）																	
	A07-022	下水道	一般	板野町	直接	—	管渠（ 污水）	新設	管渠整備	污水管 φ200～300mm L=9,900m	板野町	■	■	■	■	■	1,050	—	
		板野処理区（流域関連）																	
	A07-023	下水道	一般	板野町	直接	—	—	—	施設計画見直し	施設計画見直し	板野町		■				7	—	
		板野処理区（流域関連）																	
	A07-024	下水道	一般	東みよし町	直接	—	管渠（ 污水）	新設	管渠整備	污水管 φ150mm L=5,000m	東みよし町	■	■	■	■	■	280	—	
		三好処理区																	
	A07-025	下水道	一般	東みよし町	直接	—	—	—	施設計画見直し	施設計画見直し	東みよし町	■	■	■	■	■	30	—	
		三好処理区																	
	A07-026	下水道	一般	藍住町	直接	—	—	—	施設計画見直し	施設計画見直し	藍住町			■	■		20	—	
		藍住処理区（流域関連）																	
A07-027	下水道	一般	美波町	直接	—	—	—	下水道広域化推進総合事業	下水道を含む汚水処理の広域化・共同化に係る計画策定	美波町					■	10	—		
	美波町																		

A 基幹事業																			
基幹事業（大）	番号	事業 種別	地域 種別	交付 対象	直接 間接	事業者	種別 1	種別 2	要素となる事業名 (事業箇所)	事業内容 (延長・面積等)	市区町村名／ 港湾・地区名	事業実施期間（年度）					全体事業費 (百万円)	費用 便益比	個別施設計画 策定状況
												H28	H29	H30	H31	R02			
一体的に実施することにより期待される効果																			
備考																			
下水道事業	A07-028	下水道	一般	藍住町	直接	-	-	-	下水道広域化推進総合事業	下水道を含む汚水処理の広域化・共同化に係る計画策定、し尿受入施設	藍住町					■	873	-	
											小計						13,372		
											合計						13,372		

C 効果促進事業

基幹事業（大）	番号	事業種別	地域種別	交付対象	直接間接	事業者	種別1	種別2	要素となる事業名 (事業箇所)	事業内容 (延長・面積等)	市区町村名/ 港湾・地区名	事業実施期間（年度）					全体事業費 (百万円)	費用 便益比	個別施設計画 策定状況
												H28	H29	H30	H31	R02			
一体的に実施することにより期待される効果																			
備考																			
下水道事業	C07-001	下水道	一般	鳴門市	直接	—	—	—	普及促進活動委託	訪問世帯 N=2,000戸/年	鳴門市	■	■	■	■	■	40	—	
		下水道の広報活動として、チラシ、パンフレット等の作成及びこれを用いた戸別訪問を行う業務を外部委託し、普及並びに接続促進を図る。																	
	C07-002	下水道	一般	鳴門市	間接	—	—	—	普及促進対策助成金	接続箇所 N=500戸	鳴門市	■	■	■	■	■	50	—	
		供用開始地区における接続促進事業として、下水道接続の際に個人に対し助成金を交付し、下水道の接続率の向上及び料金収入の増加により経営の安定化を図る。																	
	C07-003	下水道	一般	吉野川市	直接	—	—	—	普及促進活動委託	訪問世帯 N=1,000戸/年	吉野川市				■	■	16	—	
		下水道の広報活動として、チラシ、パンフレット等の作成及びこれらを用いた戸別訪問を行う業務を外部委託し、普及並びに接続促進を図る。																	
	C07-004	下水道	一般	吉野川市	間接	—	—	—	吉野川市水洗便所等改造 奨励金	接続箇所 N=600戸	吉野川市	■	■	■	■	■	75	—	
		未普及地区における接続促進事業として、下水道接続の際に個人に対し助成金を交付し、水質保全効果の早期発現及び経営の安定化を図る。																	
C07-005	下水道	一般	美波町	直接	—	—	—	普及促進活動委託	訪問世帯 N=400戸/年	美波町	■	■	■	■	■	4	—		
	下水道の広報活動として、チラシ、パンフレット等の作成及びこれを用いた戸別訪問を行う業務を外部委託し、普及並びに接続促進を図る。																		
C07-006	下水道	一般	松茂町	直接	—	—	—	普及促進活動委託	訪問世帯 N=760戸/年	松茂町	■	■	■	■	■	39	—		
	下水道の広報活動として、チラシ、パンフレット等の作成及びこれを用いた戸別訪問を行う業務を外部委託し、普及並びに接続促進を図る。																		
C07-007	下水道	一般	藍住町	直接	—	—	—	普及促進活動委託	訪問世帯 N=700戸/年	藍住町	■	■	■	■	■	20	—		
	下水道の広報活動として、チラシ、パンフレット等の作成及びこれを用いた戸別訪問を行う業務を外部委託し、普及並びに接続促進を図る。																		
C07-008	下水道	一般	板野町	直接	—	—	—	普及促進活動委託	訪問世帯 N=1,000戸/年	板野町	■	■	■	■	■	40	—		
	下水道の広報活動として、チラシ、パンフレット等の作成及びこれを用いた戸別訪問を行う業務を外部委託し、普及並びに接続促進を図る。																		

C 効果促進事業

基幹事業（大）	番号	事業種別	地域種別	交付対象	直接間接	事業者	種別1	種別2	要素となる事業名 (事業箇所)	事業内容 (延長・面積等)	市区町村名/ 港湾・地区名	事業実施期間（年度）					全体事業費 (百万円)	費用 便益比	個別施設計画 策定状況
												H28	H29	H30	H31	R02			
		一体的に実施することにより期待される効果																	
		備考																	
下水道事業	C07-009	下水道	一般	徳島市	間接	-	-	-	徳島市公共下水道接続助 成金交付	接続箇所 N=460戸	徳島市		■	■	■	■	46	-	
		未普及地区における接続促進事業として、下水道接続の際に個人に対し助成金を交付し、水質保全効果の早期発現及び経営の安定化を図る。																	
	C07-010	下水道	一般	吉野川市	間接	-	-	-	下水道接続助成金交付	接続箇所 N=120戸	吉野川市					■	75	-	
		未普及地区における接続促進事業として、下水道接続の際に個人に対し助成金を交付し、水質保全効果の早期発現及び経営の安定を図る。																	
	C07-011	下水道	一般	美波町	間接	-	-	-	下水道接続助成金交付	接続箇所 N=80戸	美波町					■	4	-	
		未普及地区における接続促進事業として、下水道接続の際に個人に対し助成金を交付し、水質保全効果の早期発現及び経営の安定を図る。																	
	C07-012	下水道	一般	松茂町	間接	-	-	-	下水道接続助成金交付	接続箇所 N=50戸	松茂町					■	2	-	
		未普及地区における接続促進事業として、下水道接続の際に個人に対して助成金を交付し、水質保全効果の早期発現及び経営の安定を図る。																	
	C07-013	下水道	一般	北島町	間接	-	-	-	下水道接続助成金交付	接続箇所 N=100戸	北島町					■	10	-	
		未普及地区における接続促進事業として、下水道接続の際に個人に対し助成金を交付し、水質保全効果の早期発現及び経営の安定を図る。																	
											小計						421		
											合計						421		



D 社会資本整備円滑化地籍整備事業

基幹事業（大）	番号	事業種別	地域種別	交付対象	直接間接	事業者	種別1	種別2	要素となる事業名 (事業箇所)	事業内容 (延長・面積等)	市区町村名/ 港湾・地区名	事業実施期間（年度）					全体事業費 (百万円)	費用 便益比	個別施設計画 策定状況
												H28	H29	H30	H31	R02			
一体的に実施することにより期待される効果																			
備考																			
円滑化地籍整備事業	D17-001	地籍整備	一般	徳島県	間接	海陽町	—	—	地籍調査（穴喰浦3-1地区）	面積 0.54 km2	海陽町	■	■				22	—	
	下水道事業に先行して、土地の権利関係を明確にすることにより、事業の円滑な実施を図る。																		
	D17-002	地籍整備	一般	徳島県	間接	海陽町	—	—	地籍調査（穴喰浦3-2地区）	面積 0.07 km2	海陽町	■	■				3	—	
	下水道事業に先行して、土地の権利関係を明確にすることにより、事業の円滑な実施を図る。																		
	D17-003	地籍整備	一般	徳島県	間接	海陽町	—	—	地籍調査（穴喰浦1-1地区）	面積 0.33 km2	海陽町	■					5	—	
	下水道事業に先行して、土地の権利関係を明確にすることにより、事業の円滑な実施を図る。																		
	D17-004	地籍整備	一般	徳島県	間接	海陽町	—	—	地籍調査（穴喰浦2地区）	面積 0.42 km2	海陽町	■					8	—	
下水道事業に先行して、土地の権利関係を明確にすることにより、事業の円滑な実施を図る。																			
D17-005	地籍整備	一般	徳島県	間接	海陽町	—	—	地籍調査（東中州1地区）	面積 0.06 km2	海陽町	■					4	—		
下水道事業に先行して、土地の権利関係を明確にすることにより、事業の円滑な実施を図る。																			
D17-006	地籍整備	一般	徳島県	間接	海陽町	—	—	地籍調査（乾1地区）	面積 0.11 km2	海陽町	■	■				8	—		
下水道事業に先行して、土地の権利関係を明確にすることにより、事業の円滑な実施を図る。																			
D17-007	地籍整備	一般	徳島県	間接	海陽町	—	—	地籍調査（乾2地区）	面積 0.10 km2	海陽町	■	■				8	—		
下水道事業に先行して、土地の権利関係を明確にすることにより、事業の円滑な実施を図る。																			
											小計					58			

D 社会資本整備円滑化地籍整備事業

基幹事業（大）	番号	事業種別	地域種別	交付対象	直接間接	事業者	種別1	種別2	要素となる事業名 (事業箇所)	事業内容 (延長・面積等)	市区町村名/ 港湾・地区名	事業実施期間（年度）					全体事業費 (百万円)	費用 便益比	個別施設計画 策定状況									
												H28	H29	H30	H31	R02												
一体的に実施することにより期待される効果																												
備考																												
											合計							58										

事後評価

○事後評価の実施体制、実施時期

事後評価の実施体制

徳島県公共事業評価委員会

事後評価の実施時期

令和4年1月

公表の方法

徳島県ホームページ

○事業効果の発現状況

定量的指標に関連する  
交付対象事業の効果の発現状況

県および12市町において、面整備の促進や施設整備・維持管理に係る普及啓発などハード事業・ソフト事業を一体的に推進し、きれいな水環境の創造に寄与した。

定量的指標以外の交付対象事業の  
効果の発現状況（必要に応じて記述）

○特記事項（今後の方針等）

人口減少や社会情勢の変化に応じて、汚水処理施設整備の最適化を図るとともに、コスト縮減にも努め、円滑な事業の推進を図る。




社会資本総合整備計画（社会資本整備総合交付金）

計画の名称	1	きれいな水環境を創造し、魅力あるまちづくりを実現する下水道事業の推進（重点計画）
計画の期間	平成28年度 ～ 令和2年度（5年間）	交付対象 徳島県

一般平面図（全体計画）

A07-001 処理場機械・電気設備工事

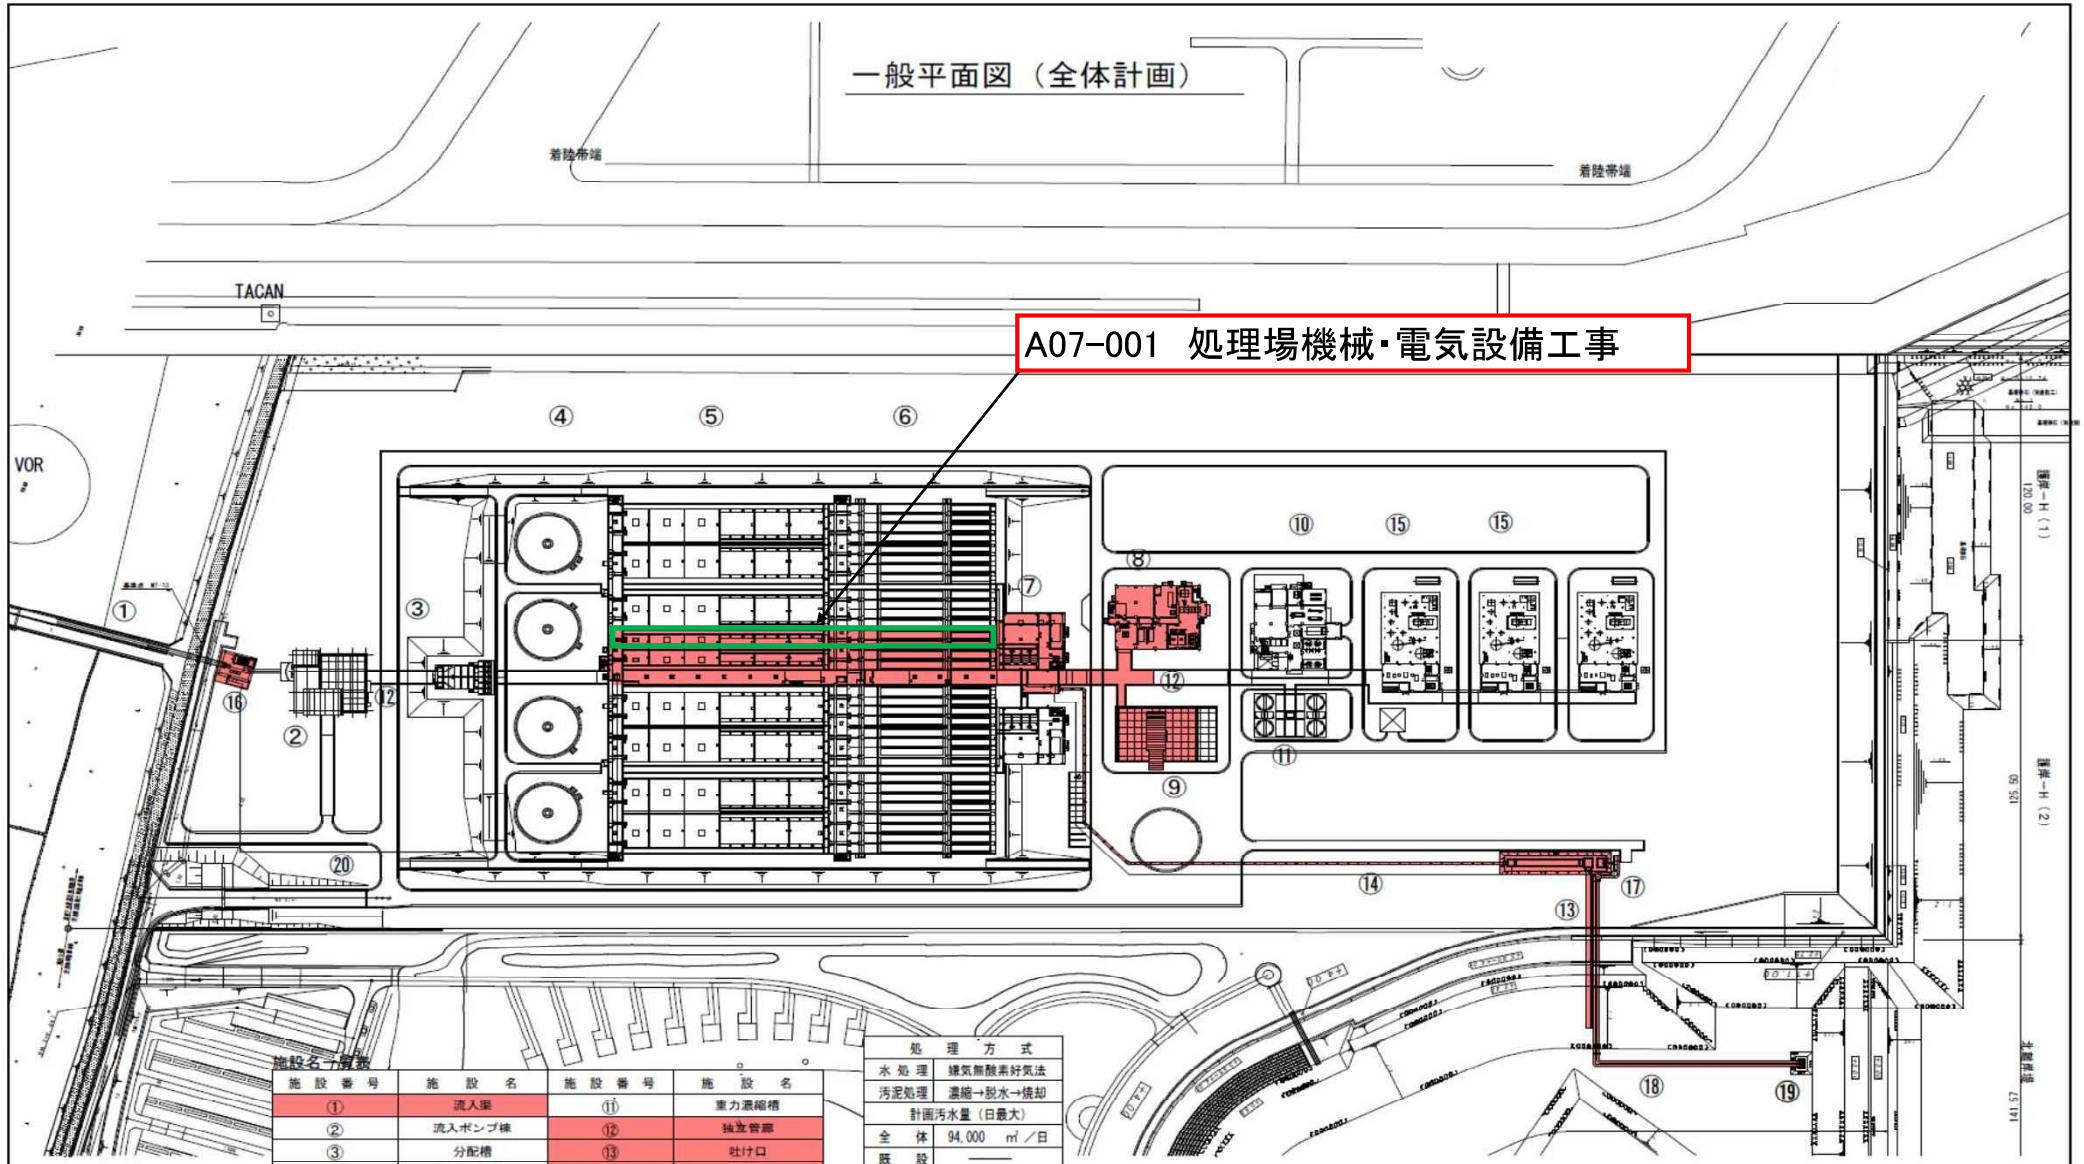

施設番号	施設名	施設番号	施設名
①	流入渠	⑪	重力濃縮槽
②	流入ポンプ棟	⑫	独立倉庫
③	分配槽	⑬	吐出口
④	最初沈殿池	⑭	放流渠
⑤	反応槽	⑮	汚泥焼却炉
⑥	最終沈殿池	⑯	第1ポンプ棟
⑦	用水・消毒棟	⑰	海水混合施設
⑧	送風機棟	⑱	海水取水管
⑨	管理棟	⑲	海水取水口
⑩	汚泥処理棟	⑳	暫定導水渠

処理方式	
水処理	嫌気酸素好気法
汚泥処理	濃縮→脱水→焼却
計画汚水量（日最大）	
全体	94,000 ml/日
既設	—
今回	11,800 ml/日

直接使用した水準点	徳島県 基準点 MT-13
直接使用した水準点 標高	TP. + 5.727
基準となる公共水準点	菅木野二等三角点
基準となる公共水準点 標高	TP. + 5.780
基準となる公共水準点 制定年度	2003年度制定


敷地内設計 G LTP3.021m (DL+4.000m)

施設名	旧吉野川浄化センター運転管理業務		
図面名称	一般平面図（全体計画）	縮尺	NOT
検収年月	平成 年 月	図面種別コード	Z101
設計管理	日本下水道事業団	業務委託番号	0-02-0379-J-09
受託業者		図面番号	1 / 8

凡例： ■ 今回委託範囲  
■ 認可施設


# 社会資本総合整備計画（社会資本整備総合交付金）

計画の名称	1 きれいな水環境を創造し、魅力あるまちづくりを実現する下水道事業の推進（重点計画）		
計画の期間	平成28年度～令和2年度（5年間）	交付対象	徳島県

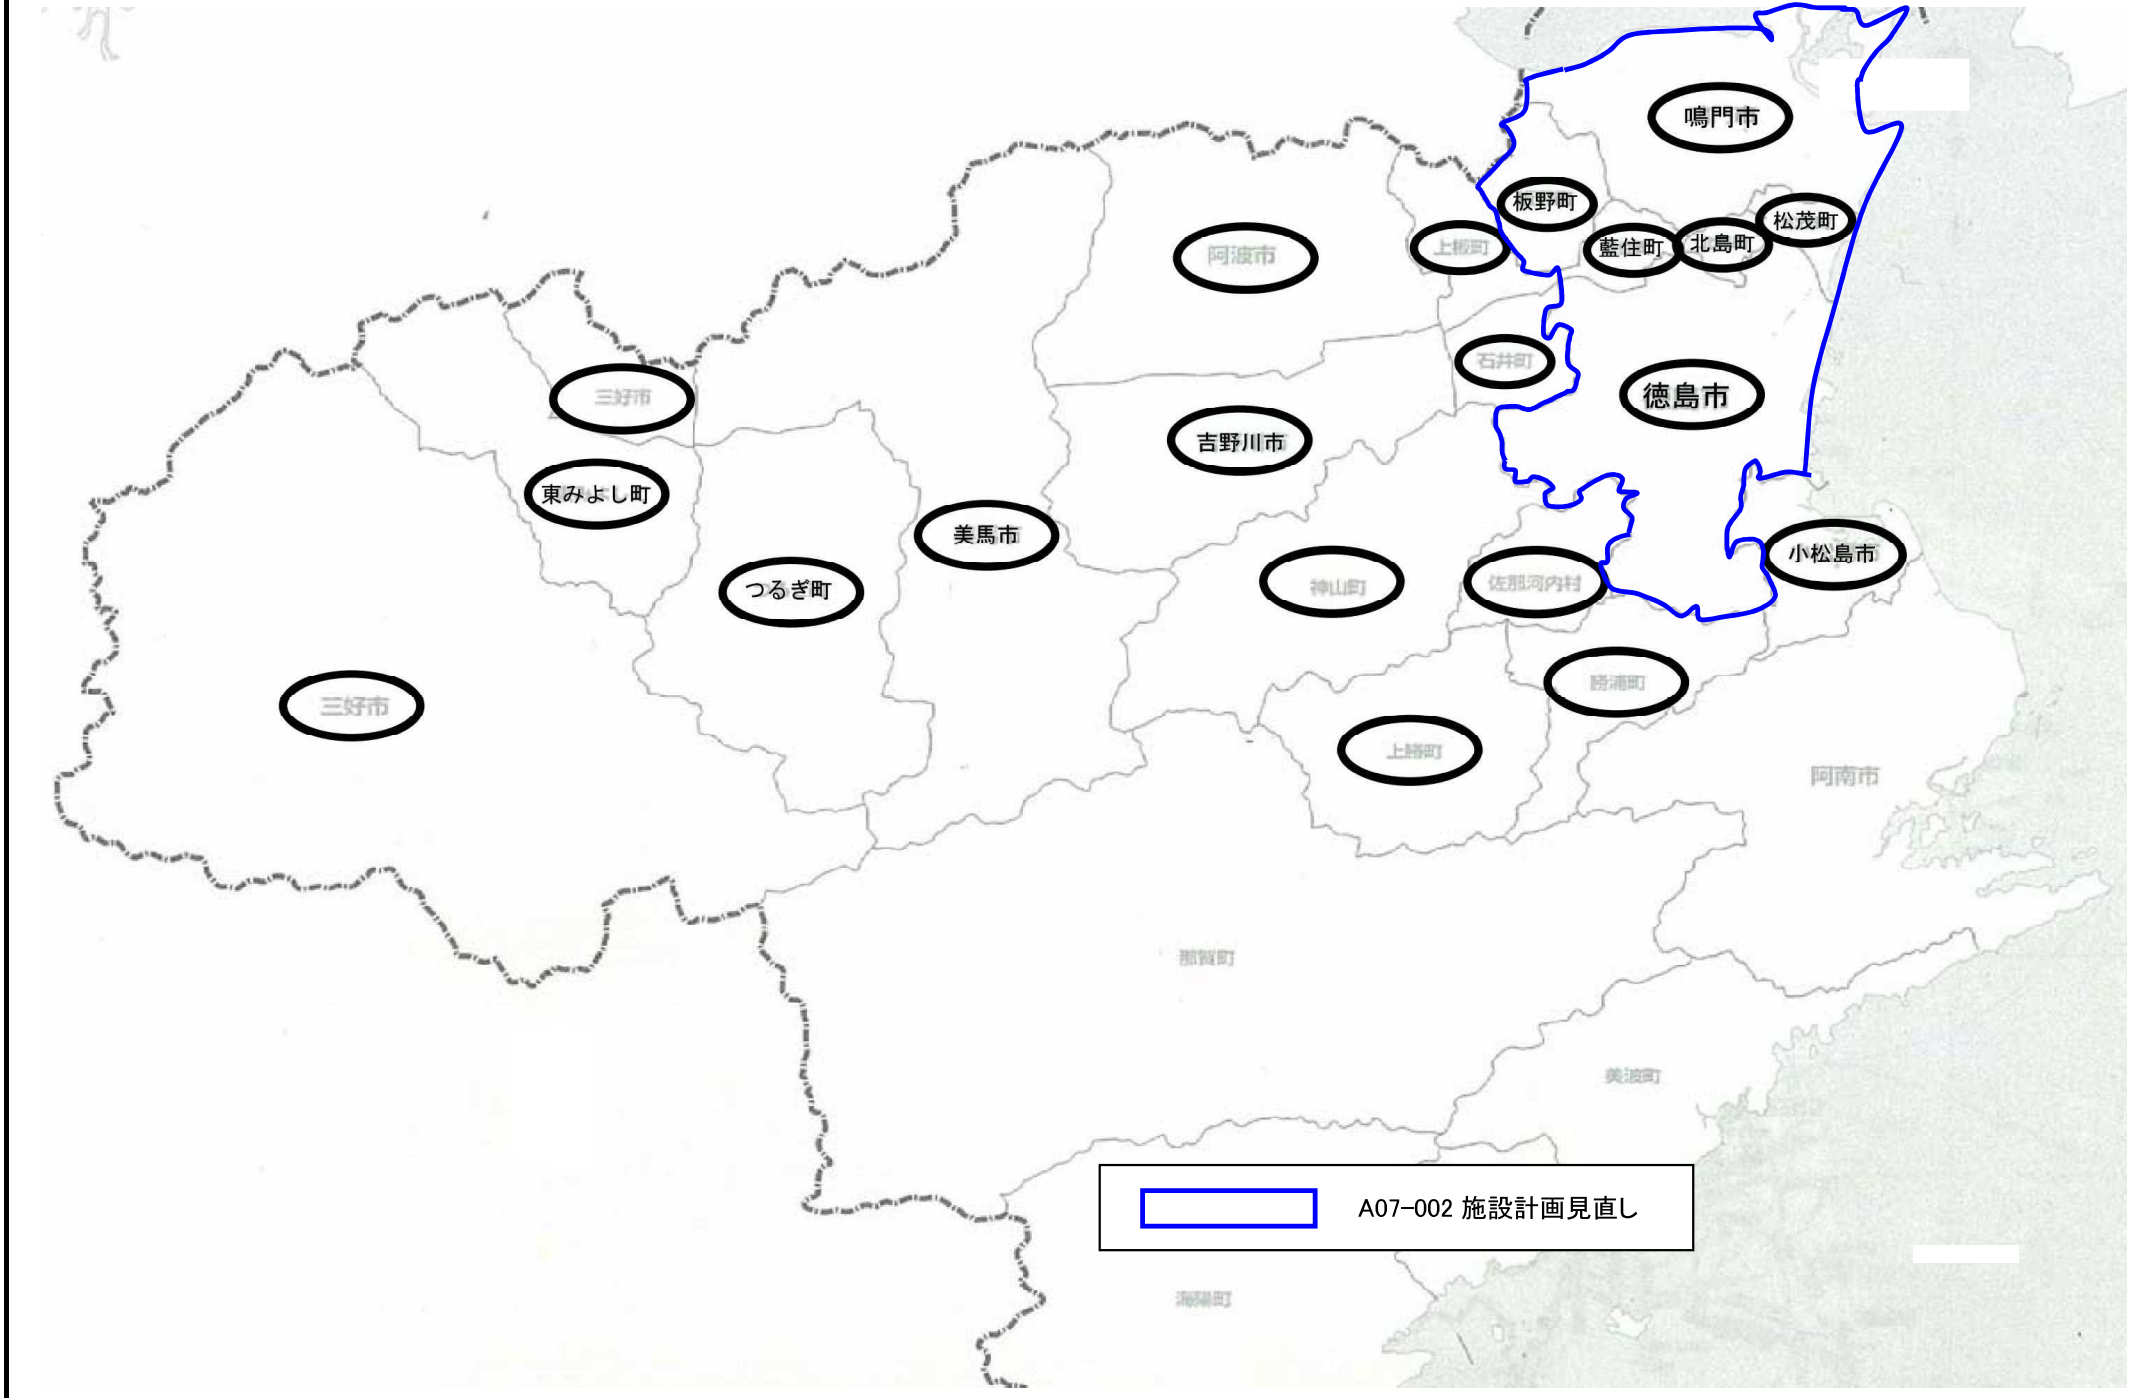

# 社会資本総合整備計画（社会資本整備総合交付金）

計画の名称	2 きれいな水環境を創造し、魅力あるまちづくりを実現する下水道事業の推進（重点計画）		
計画の期間	平成28年度 ～ 令和2年度（5年間）	交付対象	徳島県徳島市

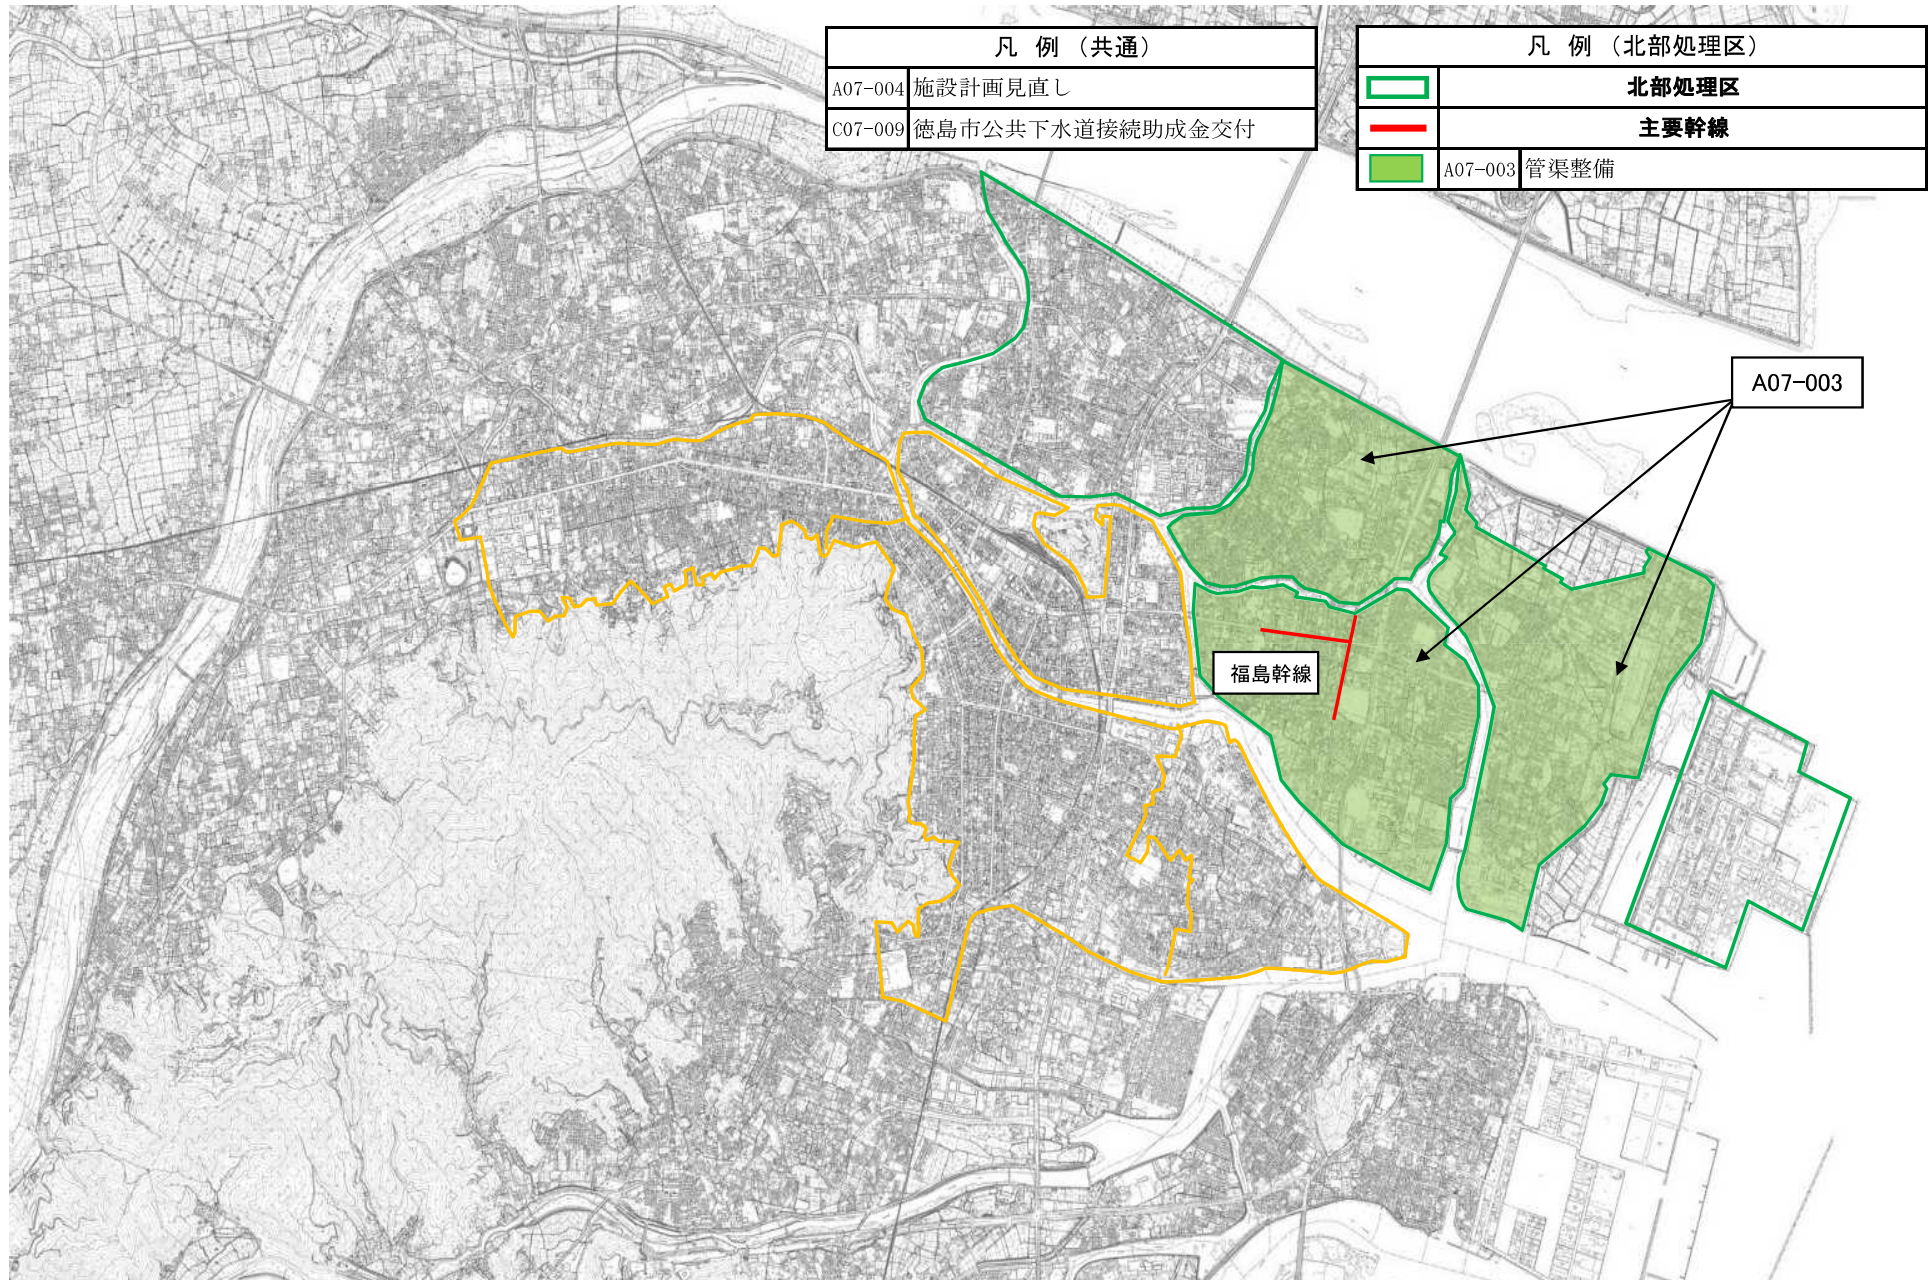

凡例（共通）	
A07-004	施設計画見直し
C07-009	徳島市公共下水道接続助成金交付

凡例（北部処理区）	
	北部処理区
	主要幹線
	A07-003 管渠整備


A07-003

福島幹線

# 社会資本総合整備計画（社会資本整備総合交付金）

計画の名称	きれいな水環境を創造し、魅力あるまちづくりを実現する下水道事業の推進（重点計画）		
計画の期間	平成28年度 ～ 平成32年度（5年間）	交付対象	徳島県鳴門市

平面図 S=1/10,000

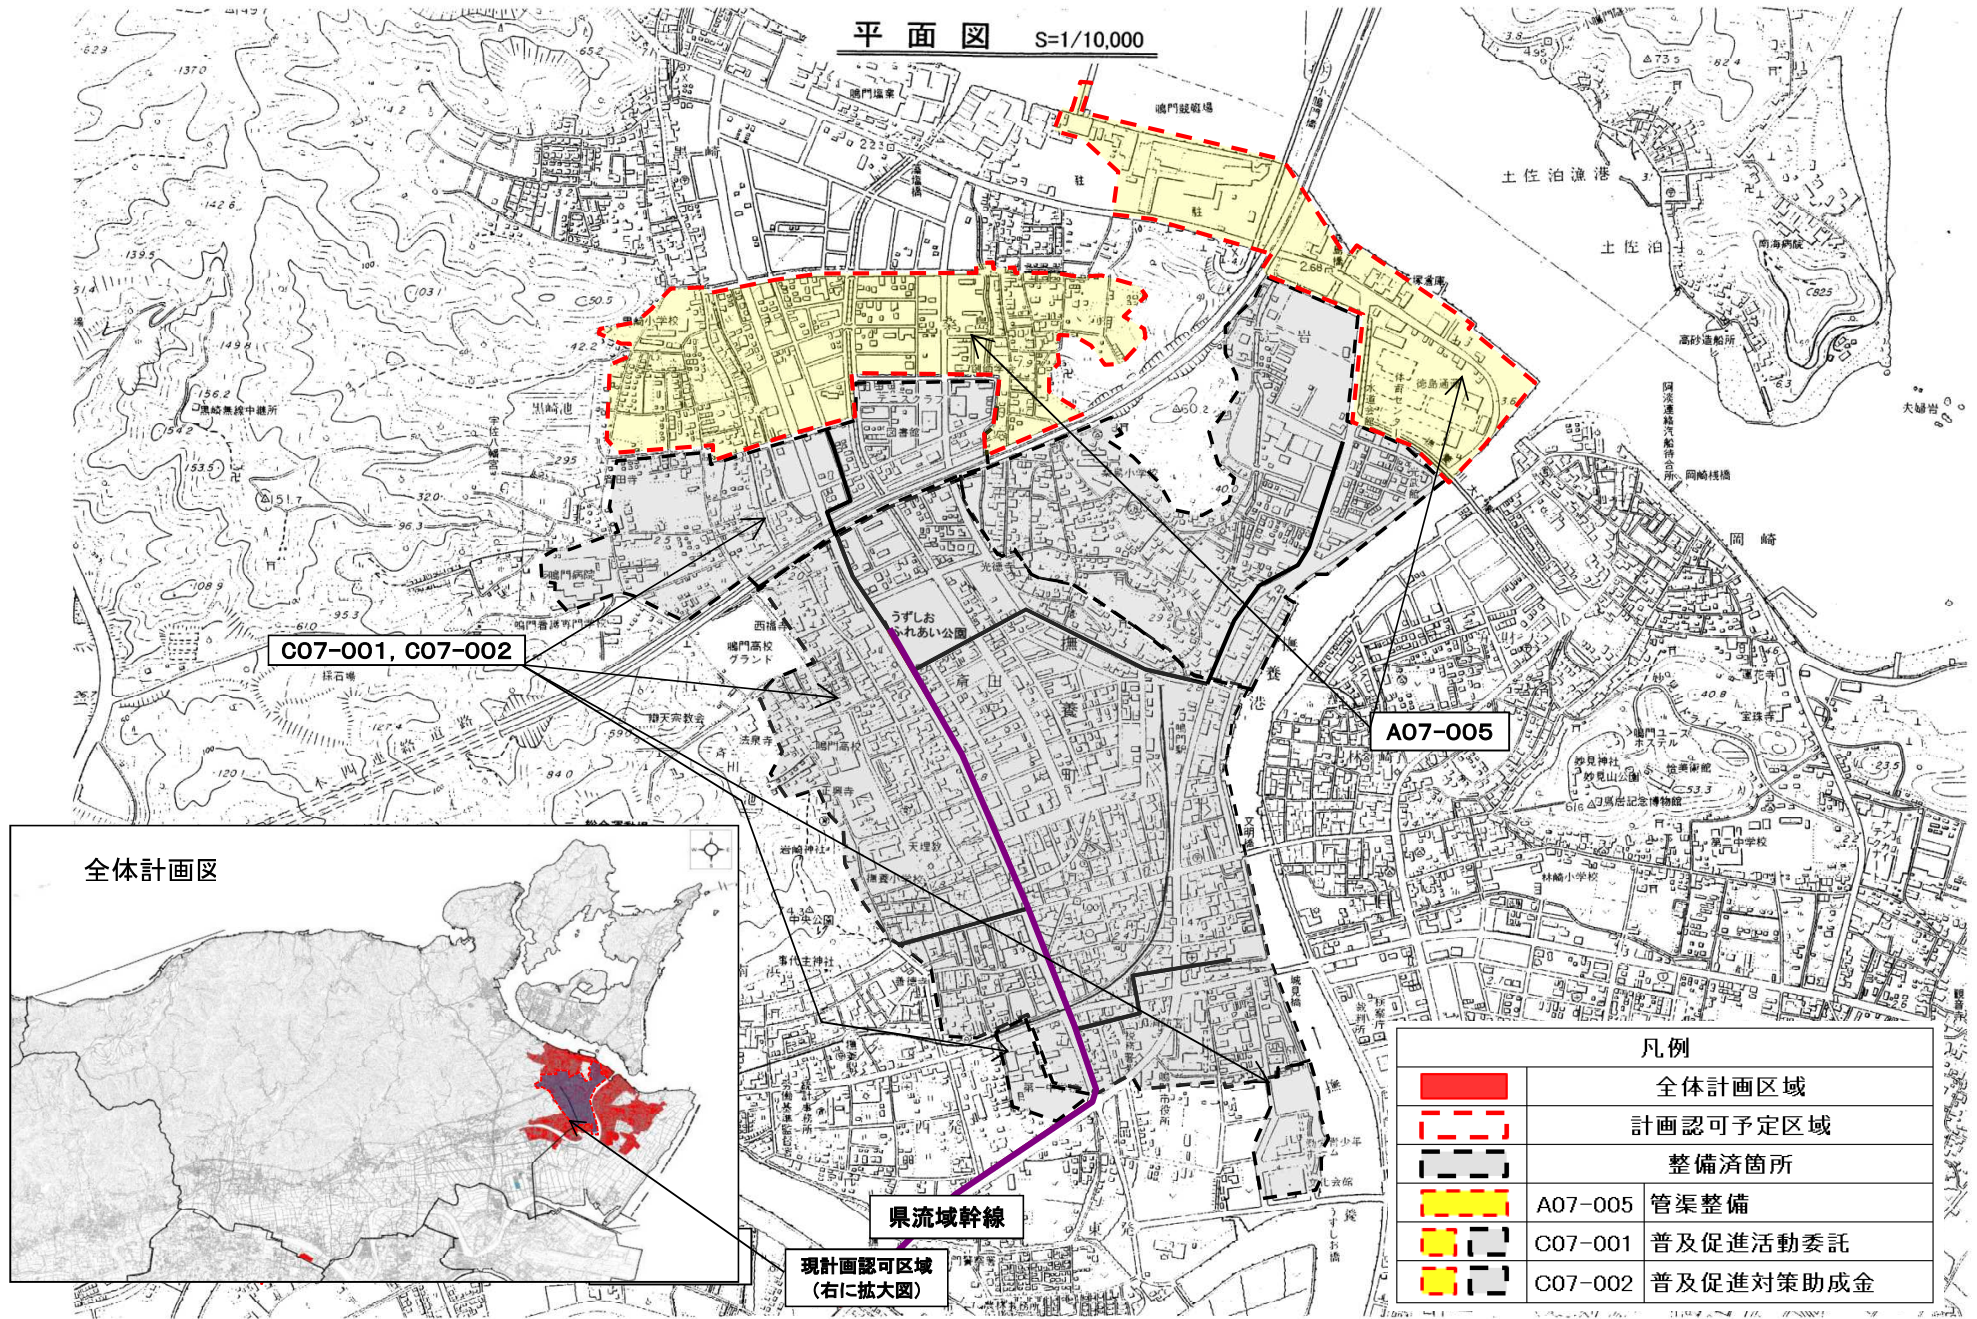

C07-001, C07-002

A07-005

全体計画区

県流域幹線

現計画認可区域  
(右に拡大図)

凡例

	全体計画区域
	計画認可予定区域
	整備済箇所
	A07-005 管渠整備
	C07-001 普及促進活動委託
	C07-002 普及促進対策助成金







社会資本整備総合交付金


計画の名称 5 されいな水環境を創造し、魅力あるまちづくりを実現する下水道事業の推進（重点計画）

計画の期間 平成30年度～令和2年度（3年間）

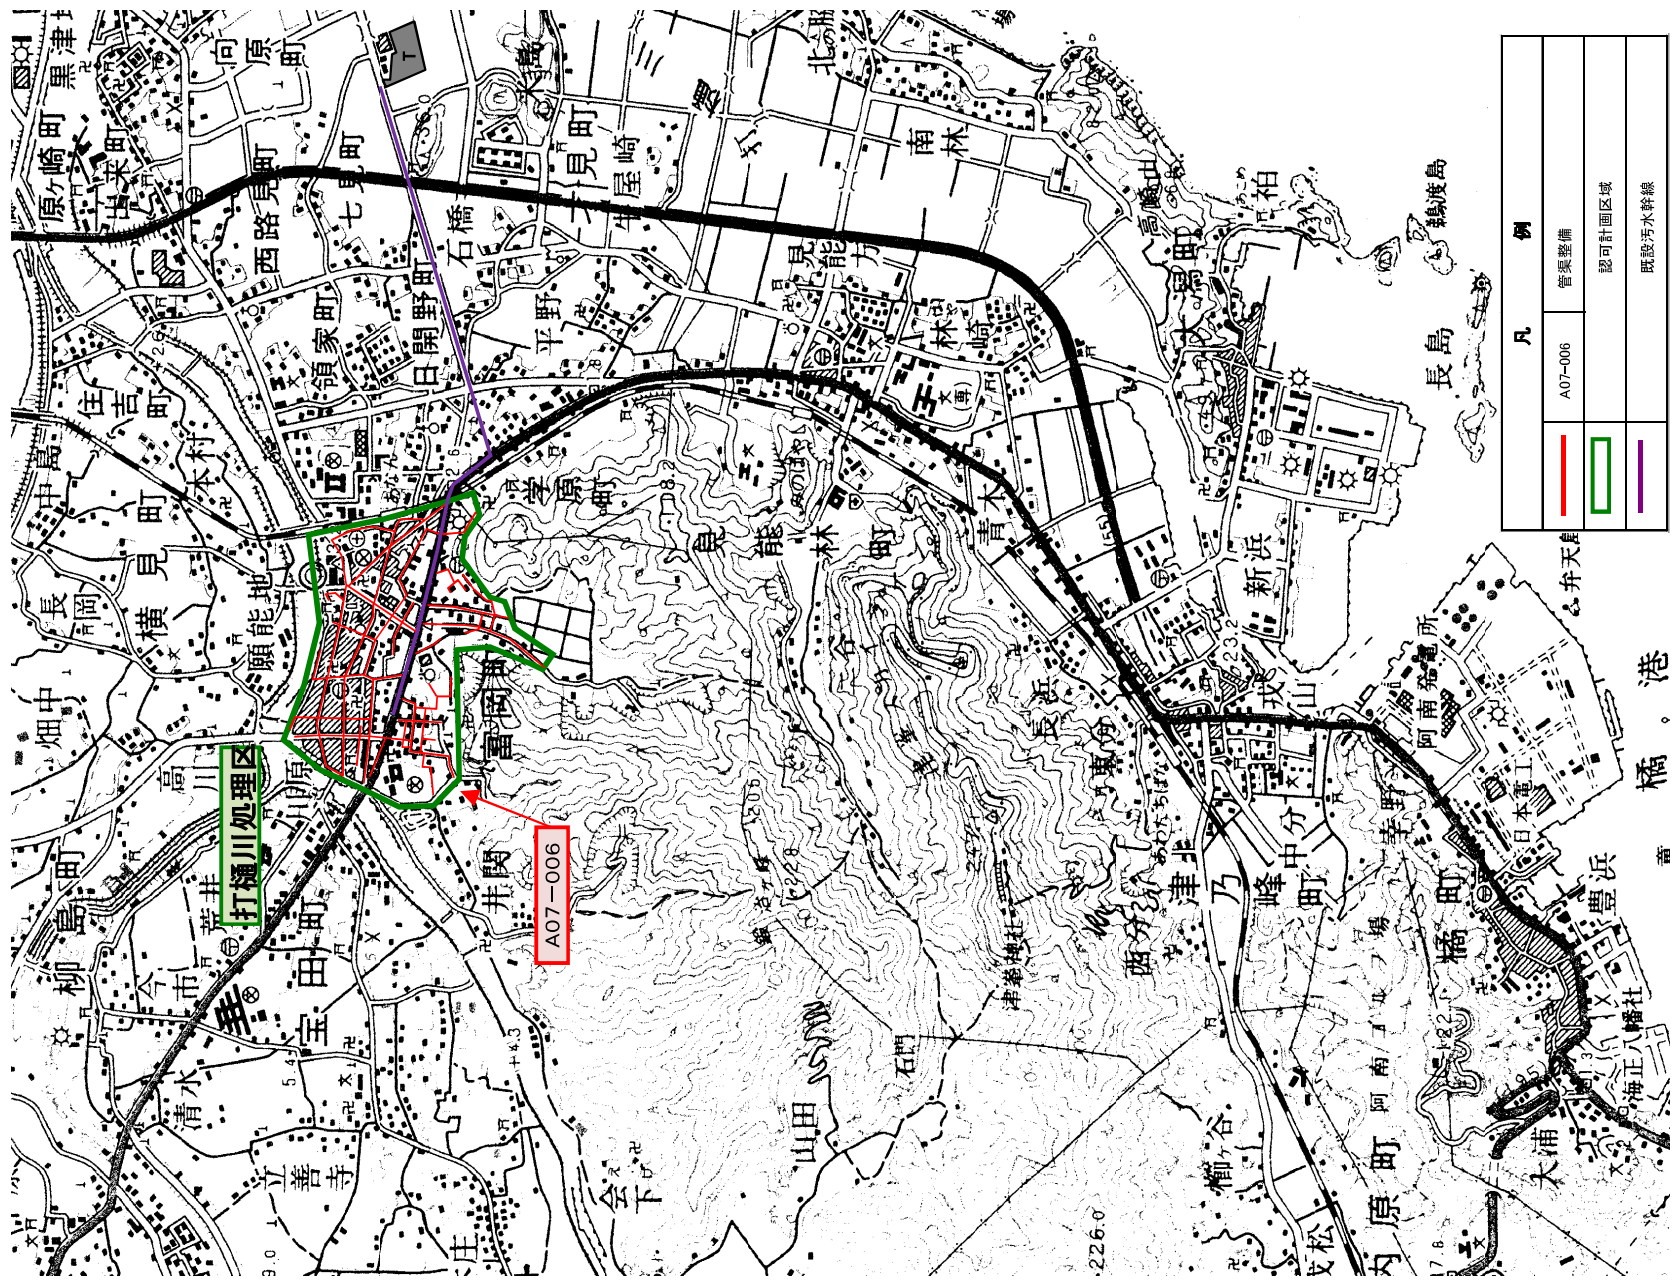交付対象 徳島県阿南市



凡 例	
	管渠整備 A07-006
	認可計画区域
	既設汚水幹線

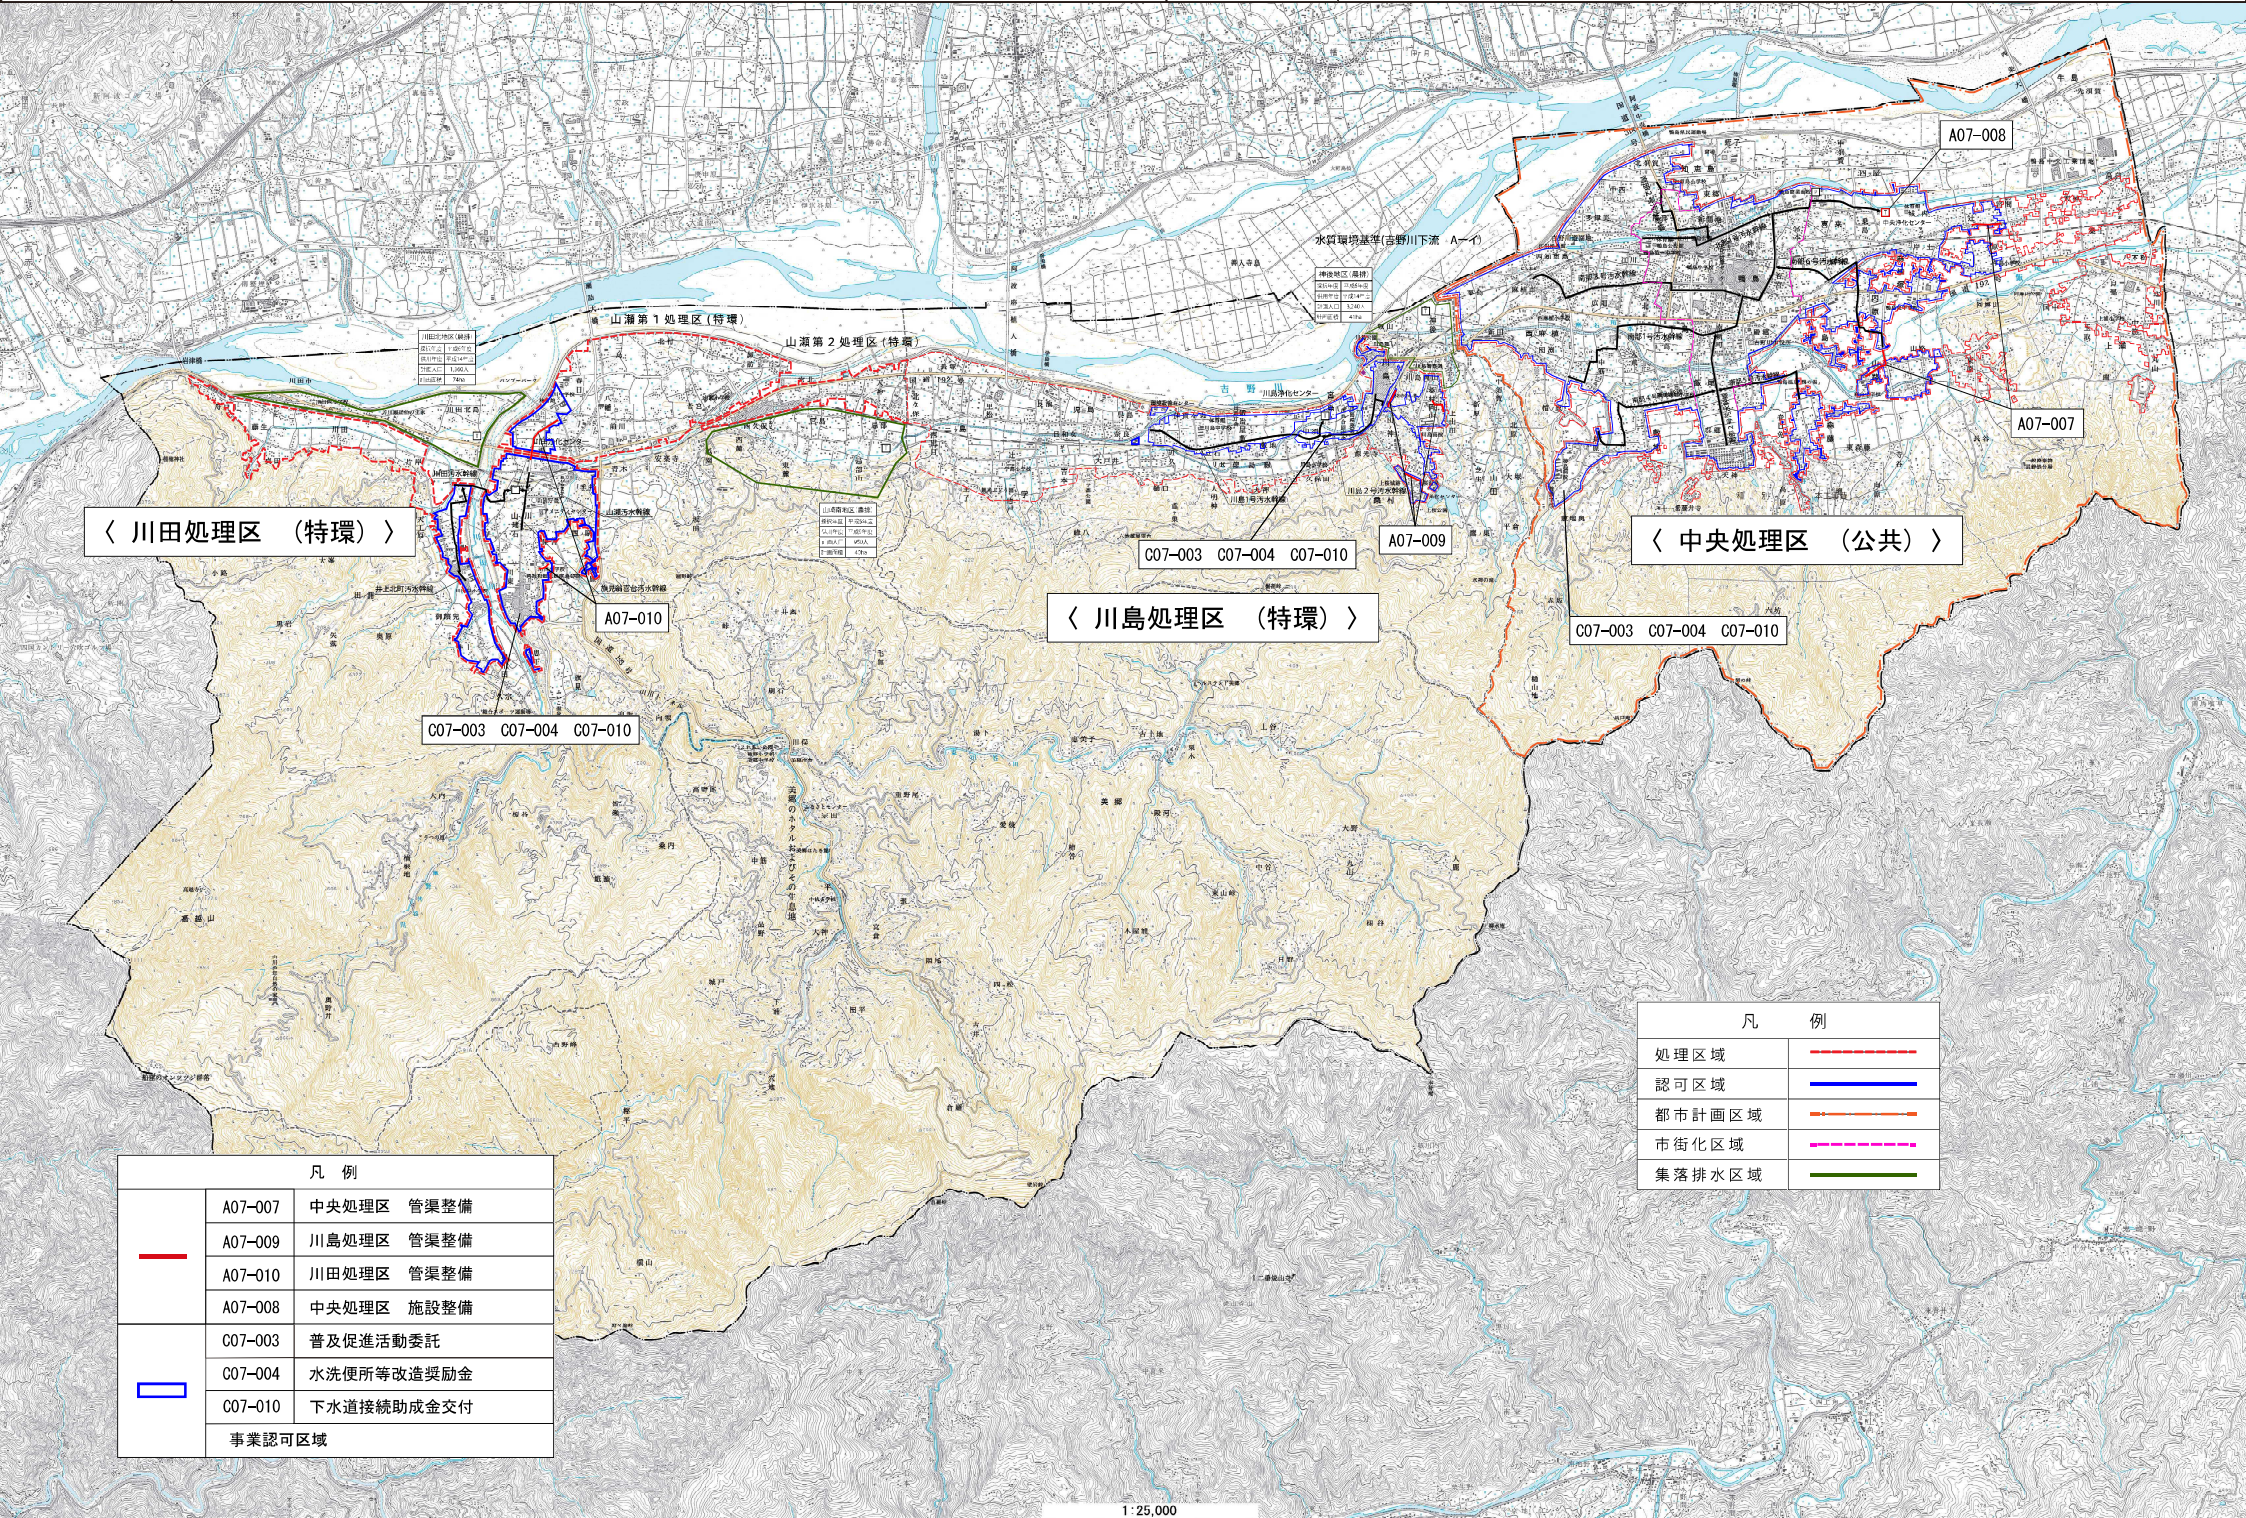

〈 川田処理区 (特環) 〉

〈 中央処理区 (公共) 〉


〈 川島処理区 (特環) 〉

凡 例	
—	A07-007 中央処理区 管渠整備
	A07-009 川島処理区 管渠整備
	A07-010 川田処理区 管渠整備
—	A07-008 中央処理区 施設整備
	C07-003 普及促進活動委託
	C07-004 水洗便所等改造奨励金
C07-010 下水道接続助成金交付	
事業認可区域	

凡 例	
処理区域	—
認可区域	—
都市計画区域	—
市街化区域	—
集落排水区域	—

社会資本総合整備計画（水の安全・安心基盤整備）

計画の名称	きれいな水環境を創造し、魅力あるまちづくりを実現する下水道事業の推進（重点計画）		
計画の期間	平成28年度 ～ 平成32年度（5年間）	交付対象	徳島県美馬市

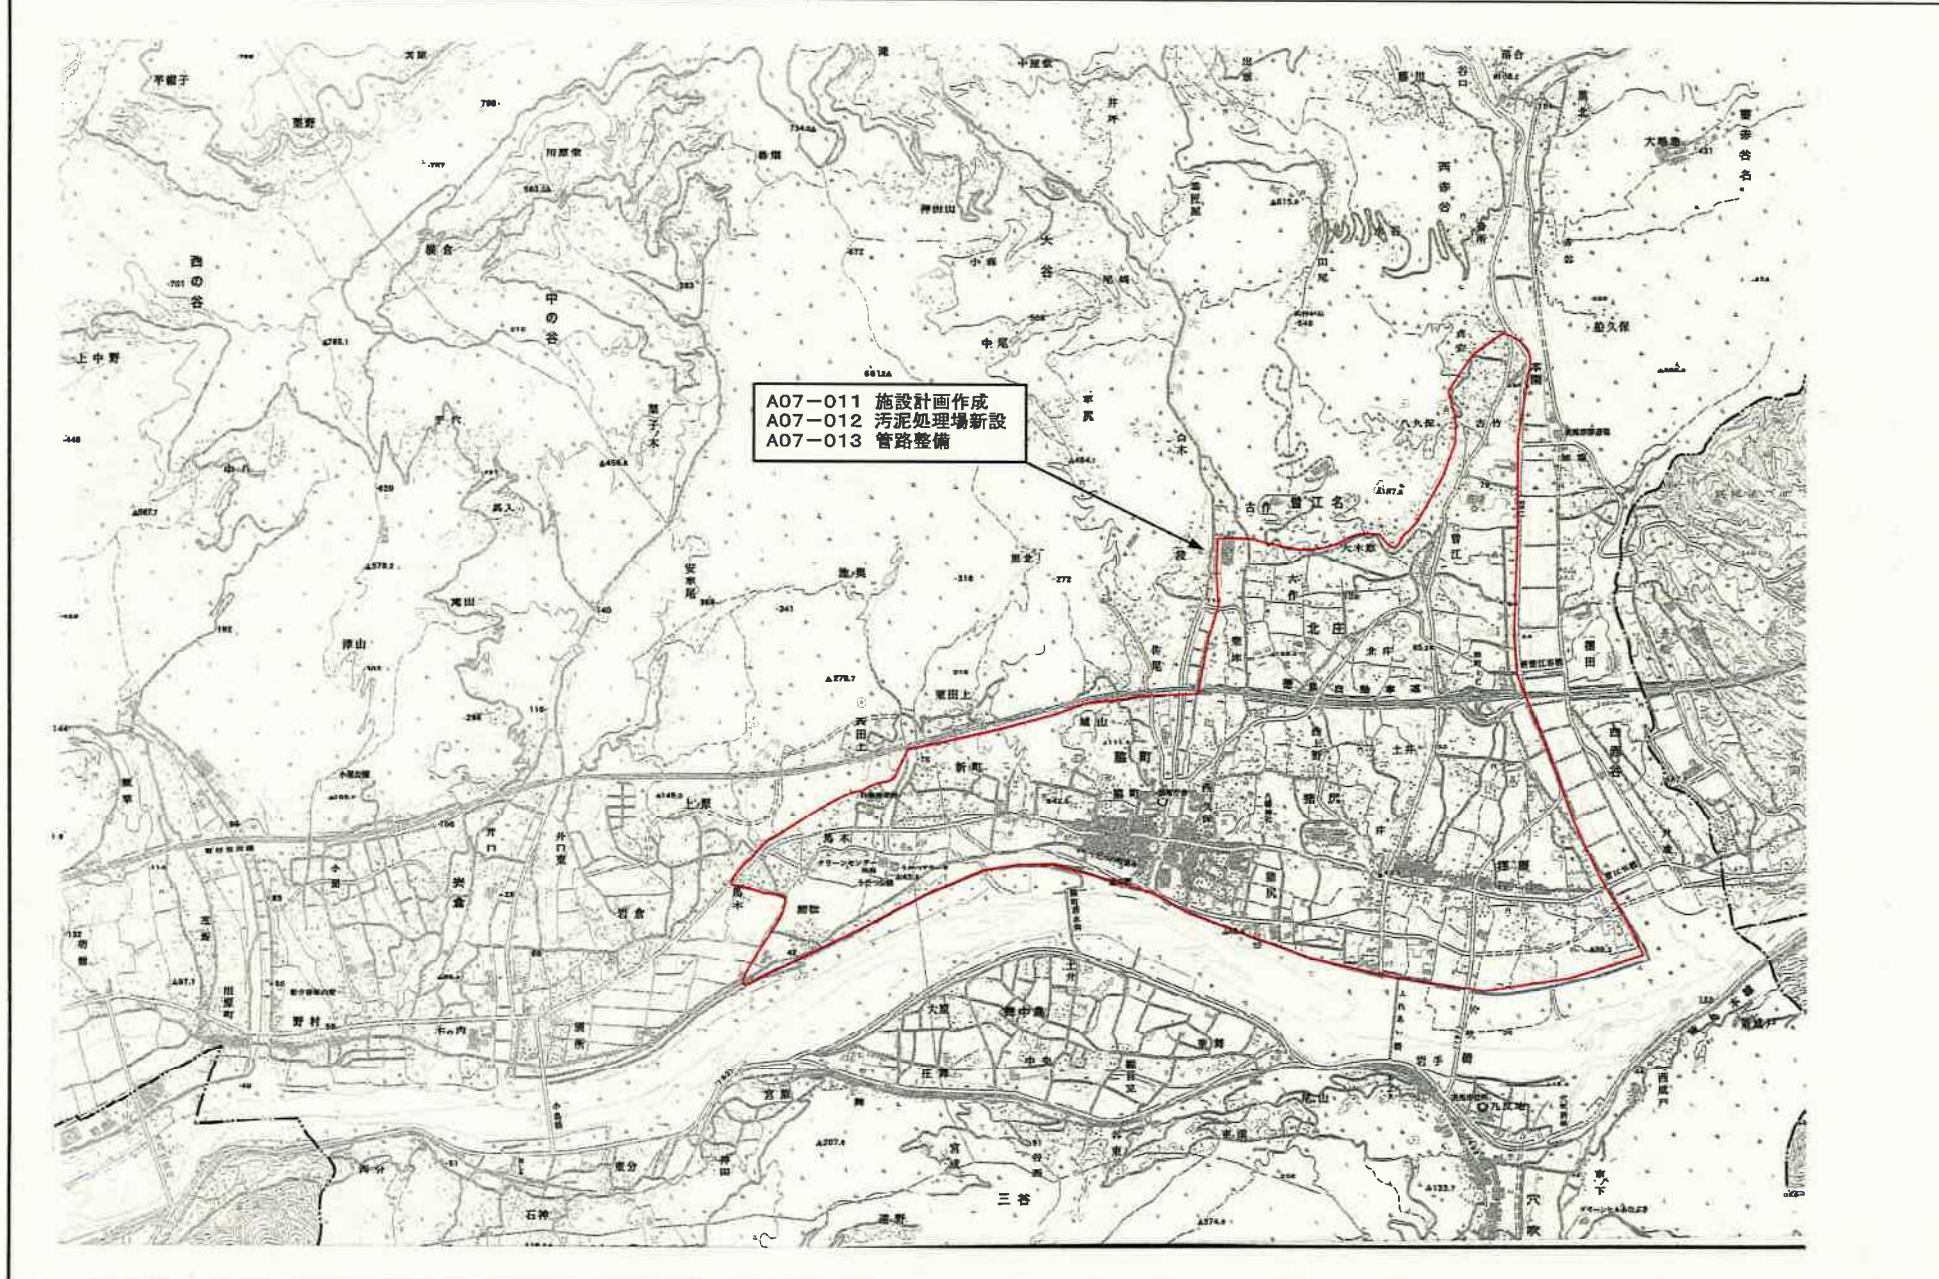

計画の名称


8 きれいな水環境を創造し、魅力あるまちづくりを実現する下水道事業の推進(重点計画)

計画の期間

平成28年度～平成32年度(5年間)

交付対象

徳島県美波町

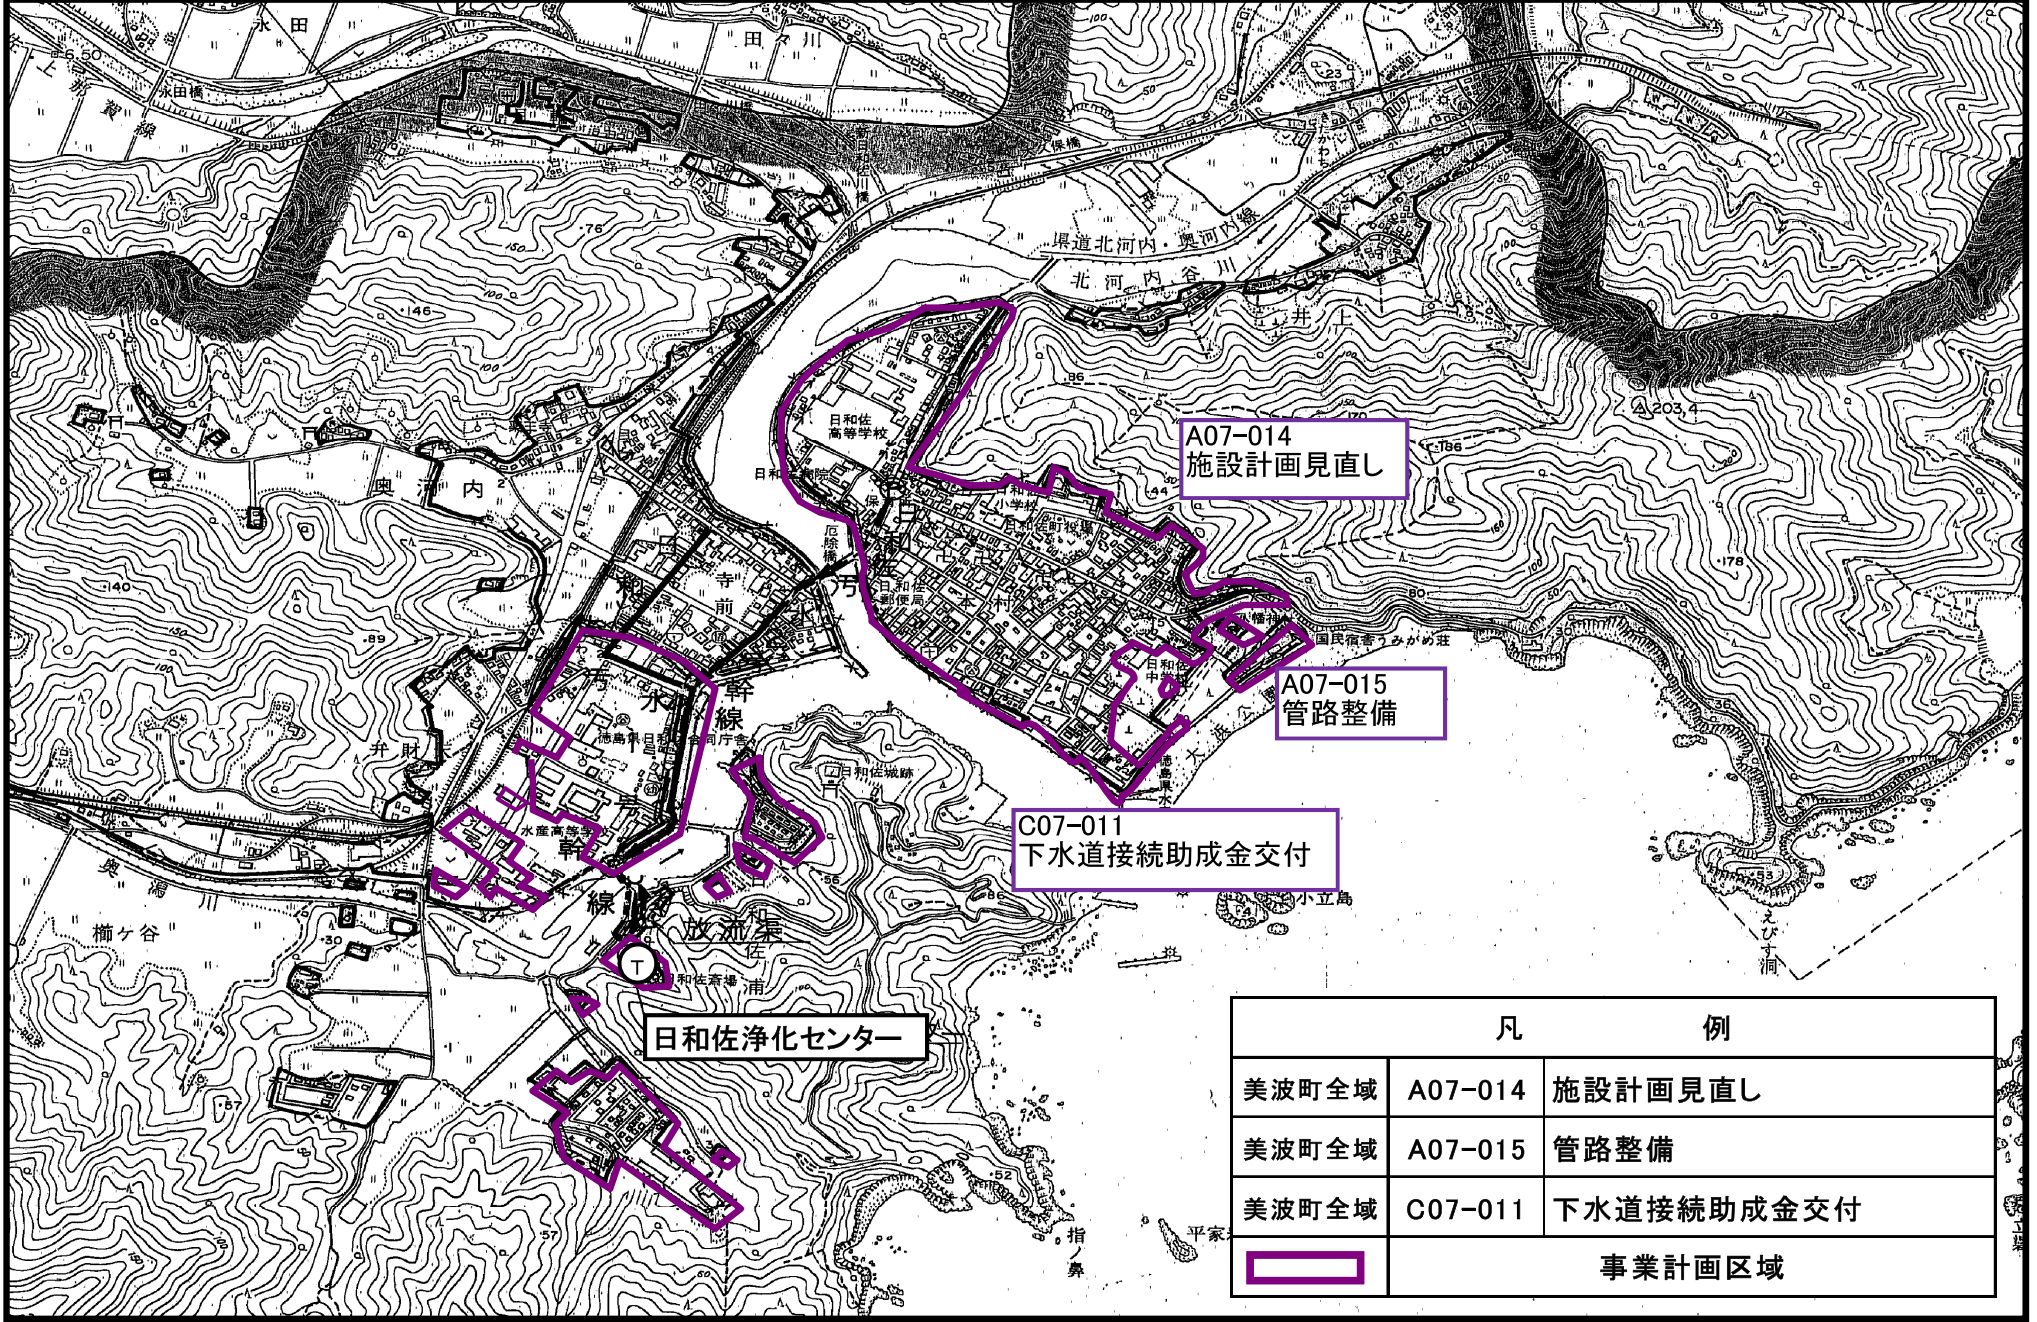


A07-014  
施設計画見直し


A07-015  
管路整備

C07-011  
下水道接続助成金交付

日和佐浄化センター

凡		例
美波町全域	A07-014	施設計画見直し
美波町全域	A07-015	管路整備
美波町全域	C07-011	下水道接続助成金交付
		事業計画区域

計画の名称	8 きれいな水環境を創造し、魅力あるまちづくりを実現する下水道事業の推進(重点計画)		
計画の期間	平成28年度～平成32年度(5年間)	交付対象	徳島県美波町

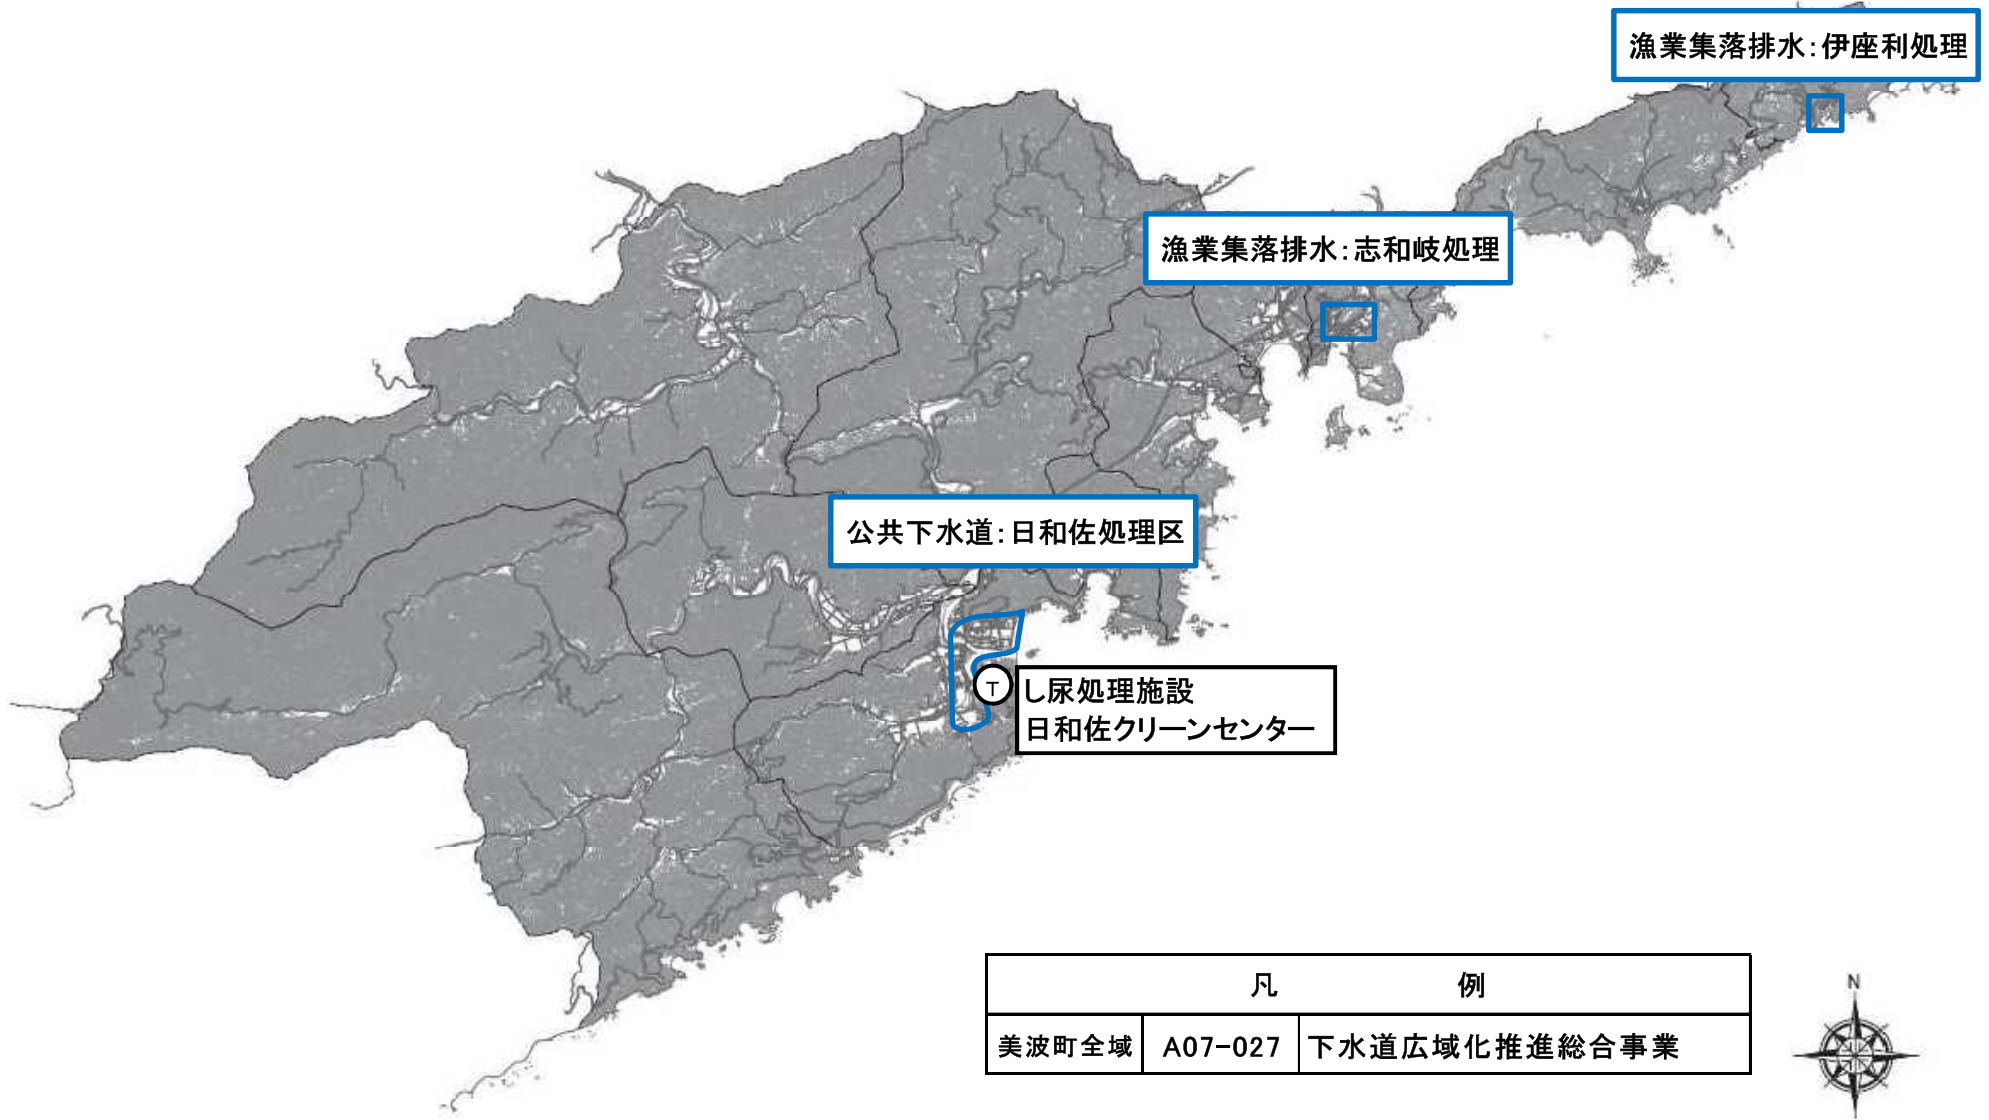


凡		例
美波町全域	A07-027	下水道広域化推進総合事業



平成28年度～令和2年度 穴喰公共下水道事業位置図


全体計画処理面積 64,000

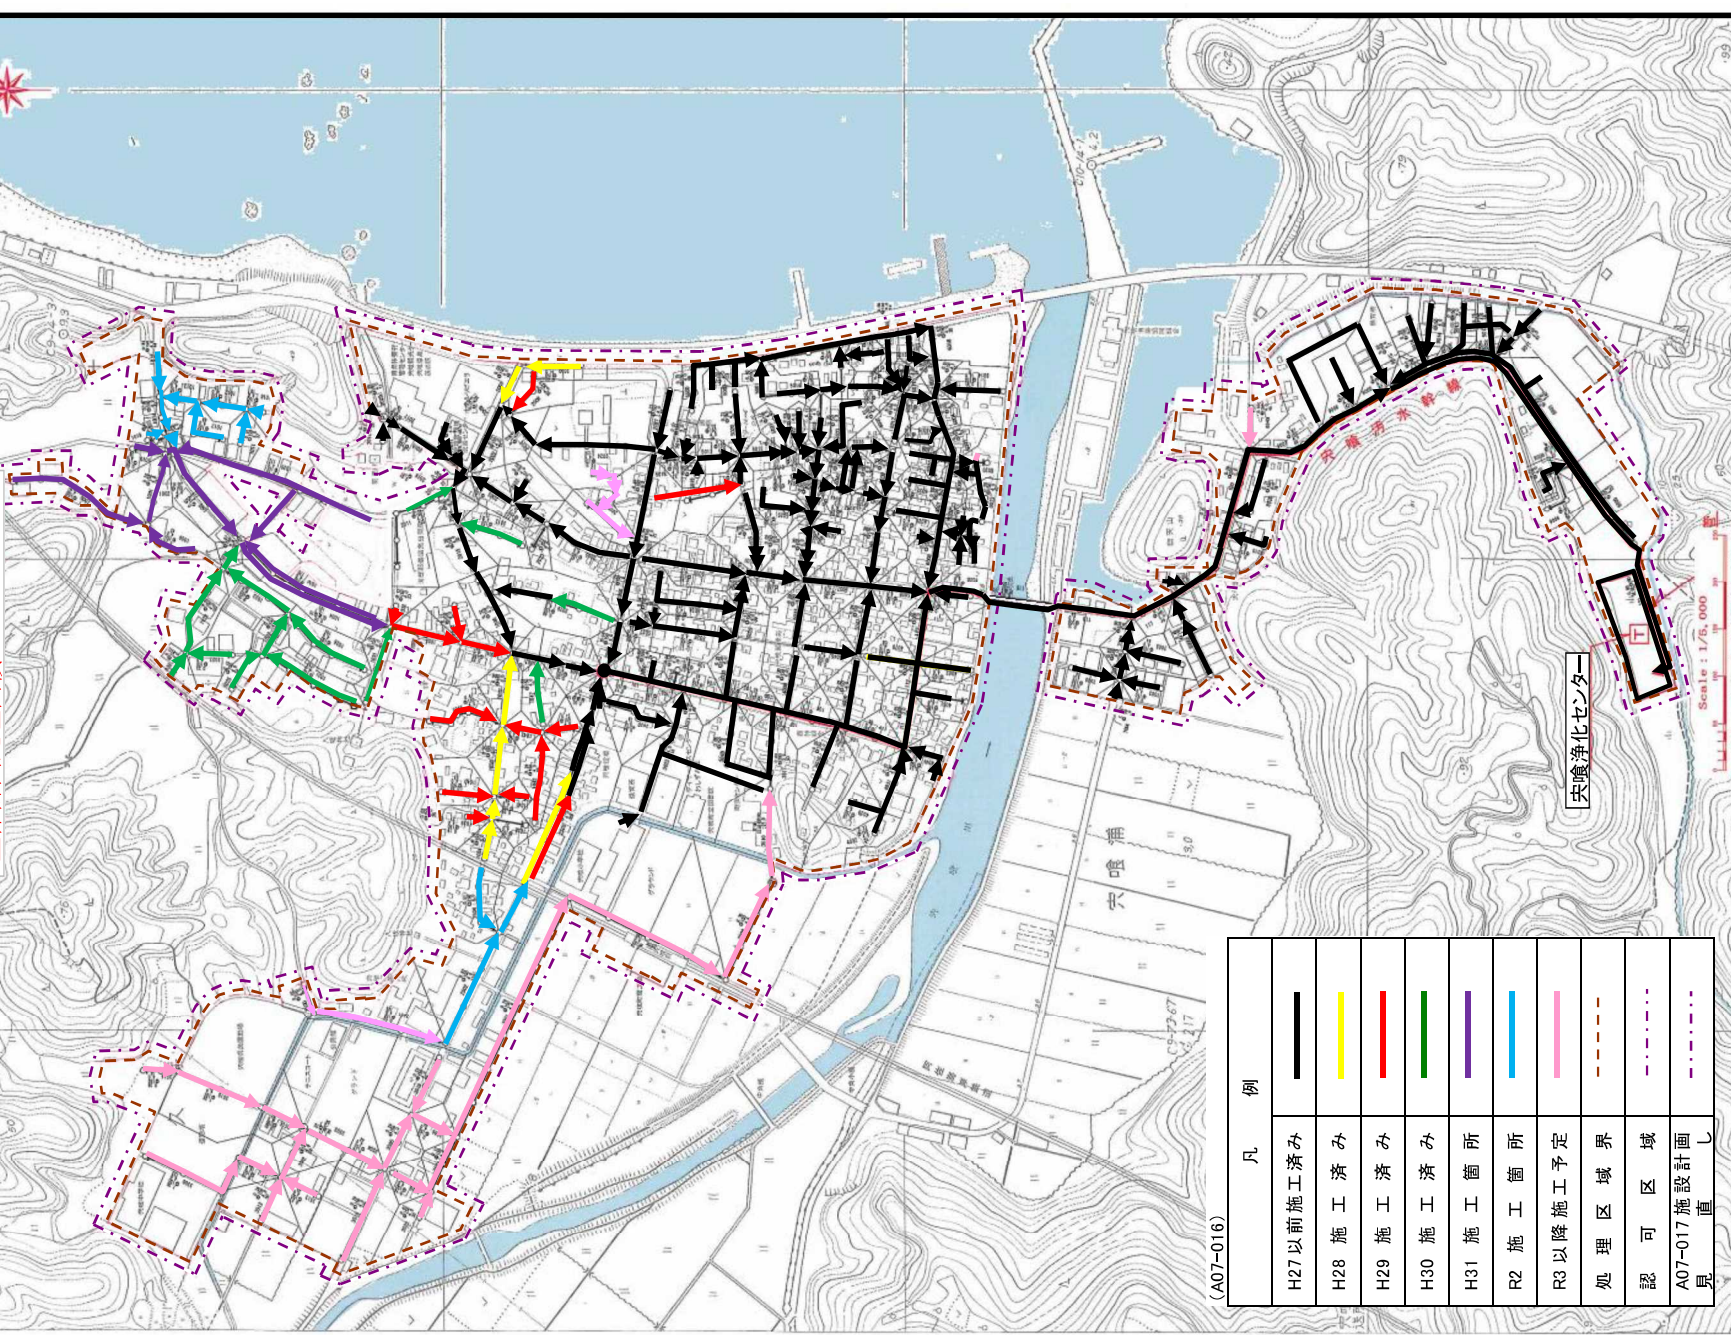


(A07-016)

凡 例	
H27以前施工済み	—
H28 施工済み	—
H29 施工済み	—
H30 施工済み	—
H31 施工箇所	—
R2 施工箇所	—
R3以降施工予定	—
処理区域界	- - -
認可区域	- · - · -
A07-017施設計画 見直	- · - · -

計画の名称	きれいな水環境を創造し、魅力あるまちづくりを実現する下水道事業の推進		
計画の期間	平成28年度～平成32年度(5年間)	交付対象	松茂町

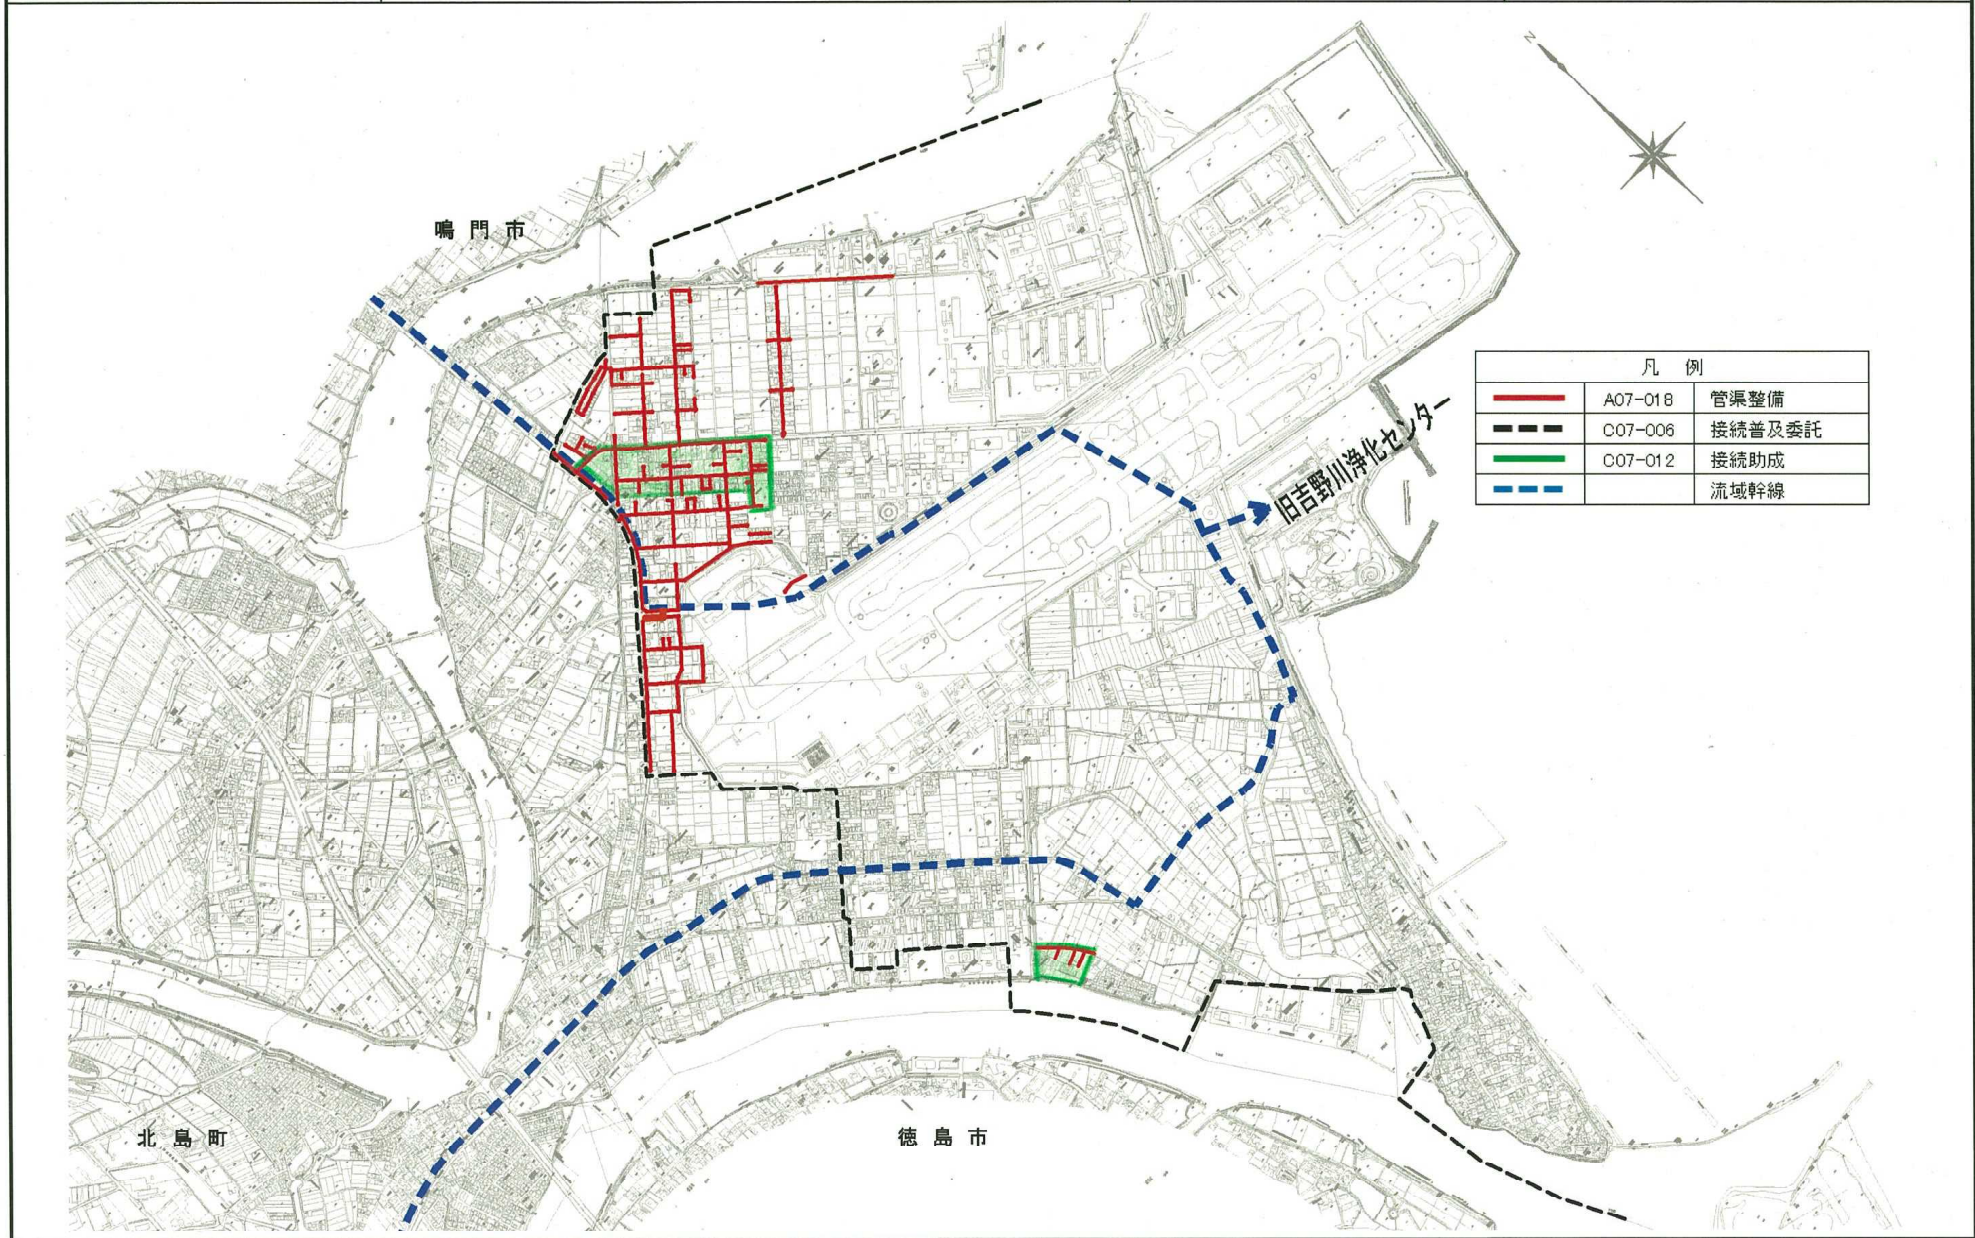

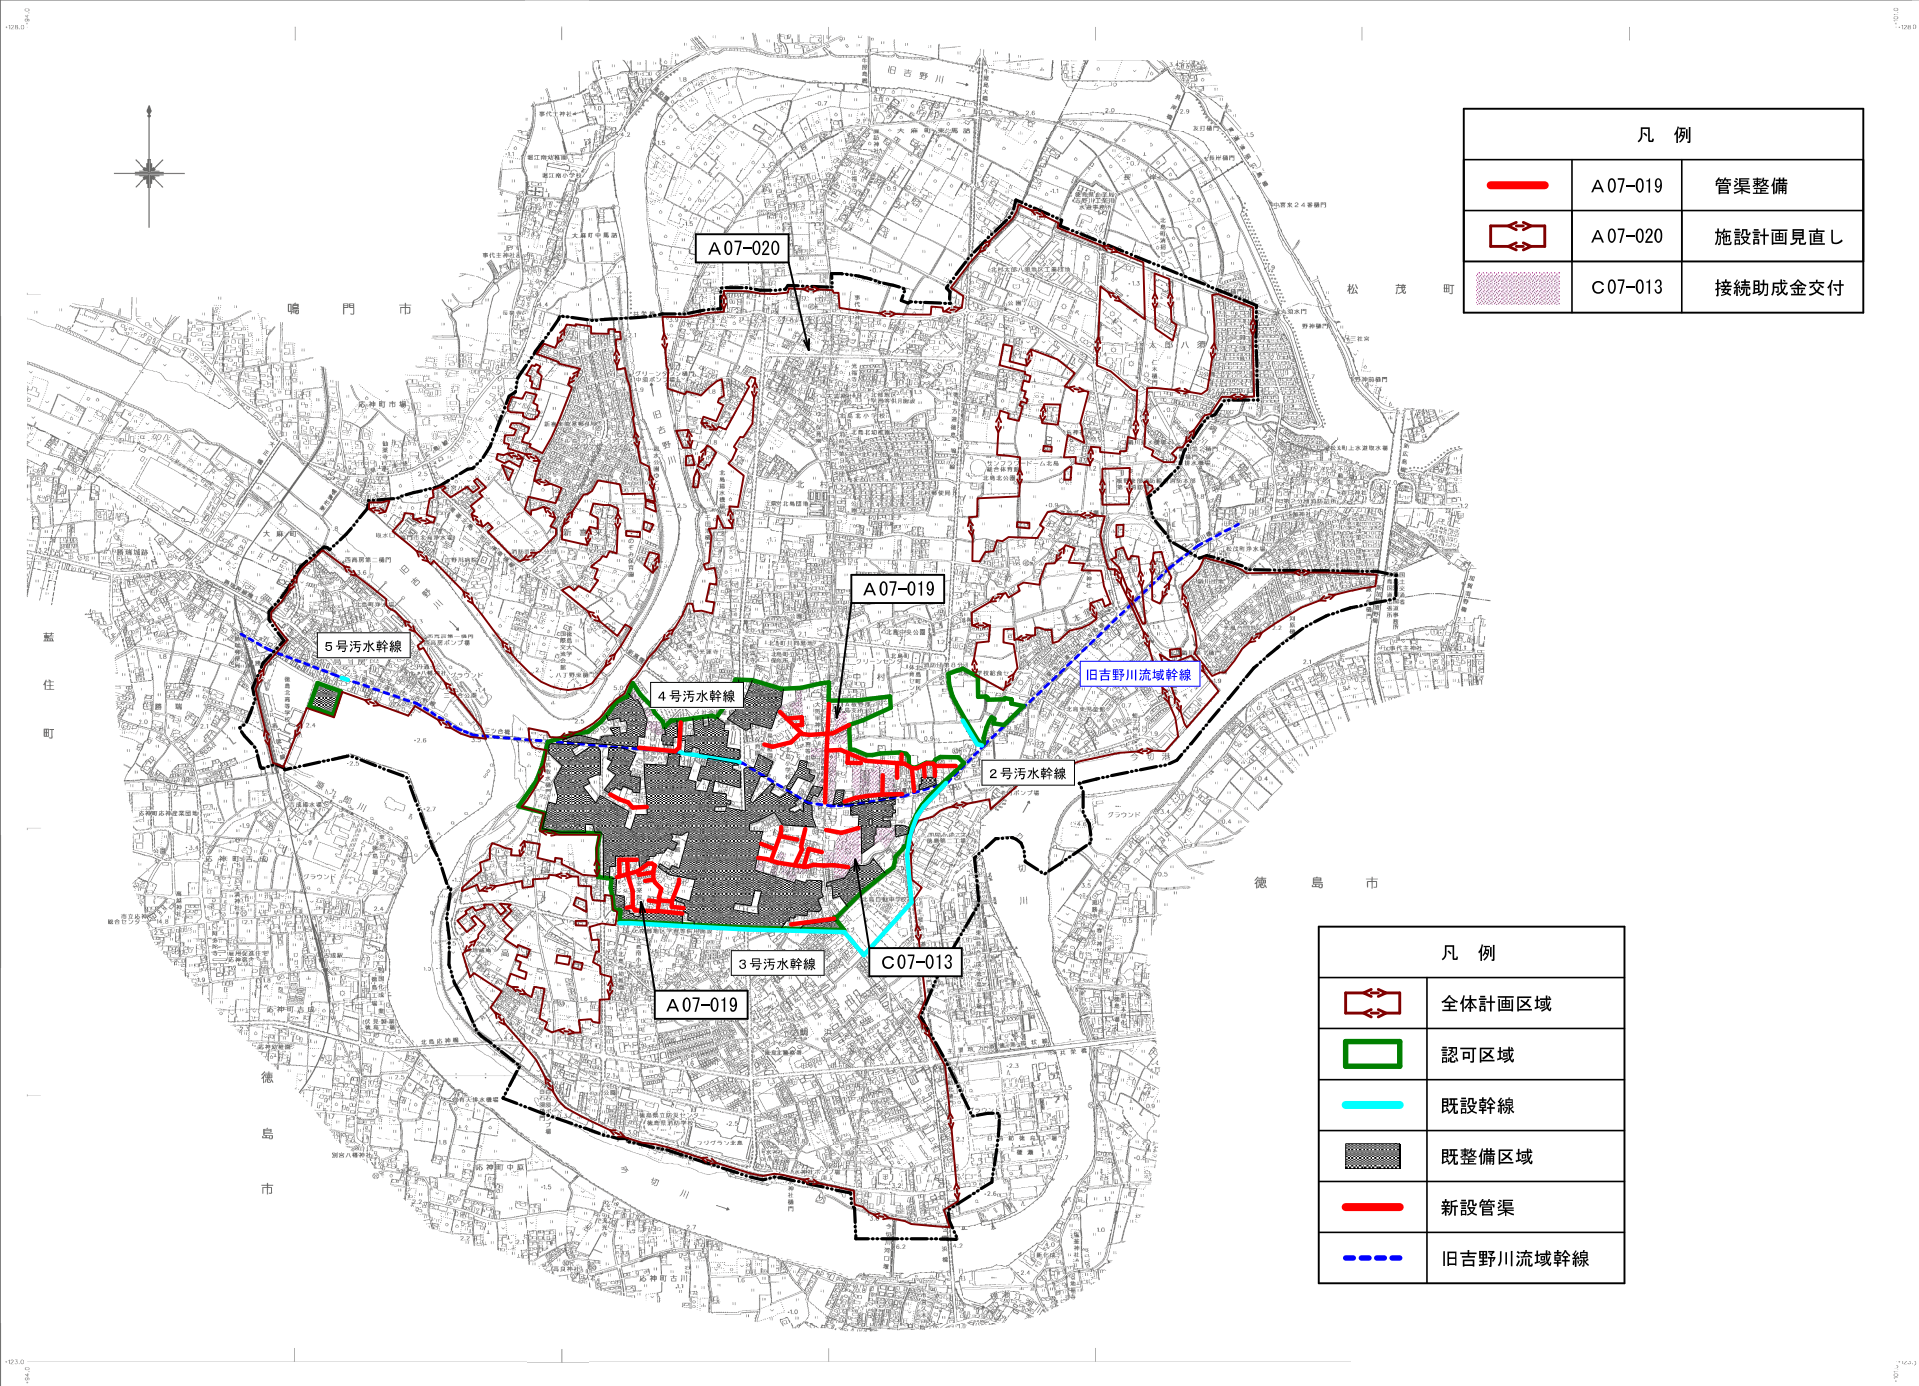


凡 例		
	A07-019	管渠整備
	A07-020	施設計画見直し
	C07-013	接続助成金交付

凡 例	
	全体計画区域
	認可区域
	既設幹線
	既整備区域
	新設管渠
	旧吉野川流域幹線



# 社会資本総合整備計画（社会資本整備総合交付金）

計画の名称	1 きれいな水環境を創造し、魅力あるまちづくりを実現する下水道事業の推進（重点計画）		
計画の期間	平成28年度	～	令和2年度（5年間）
			交付対象
			藍住町

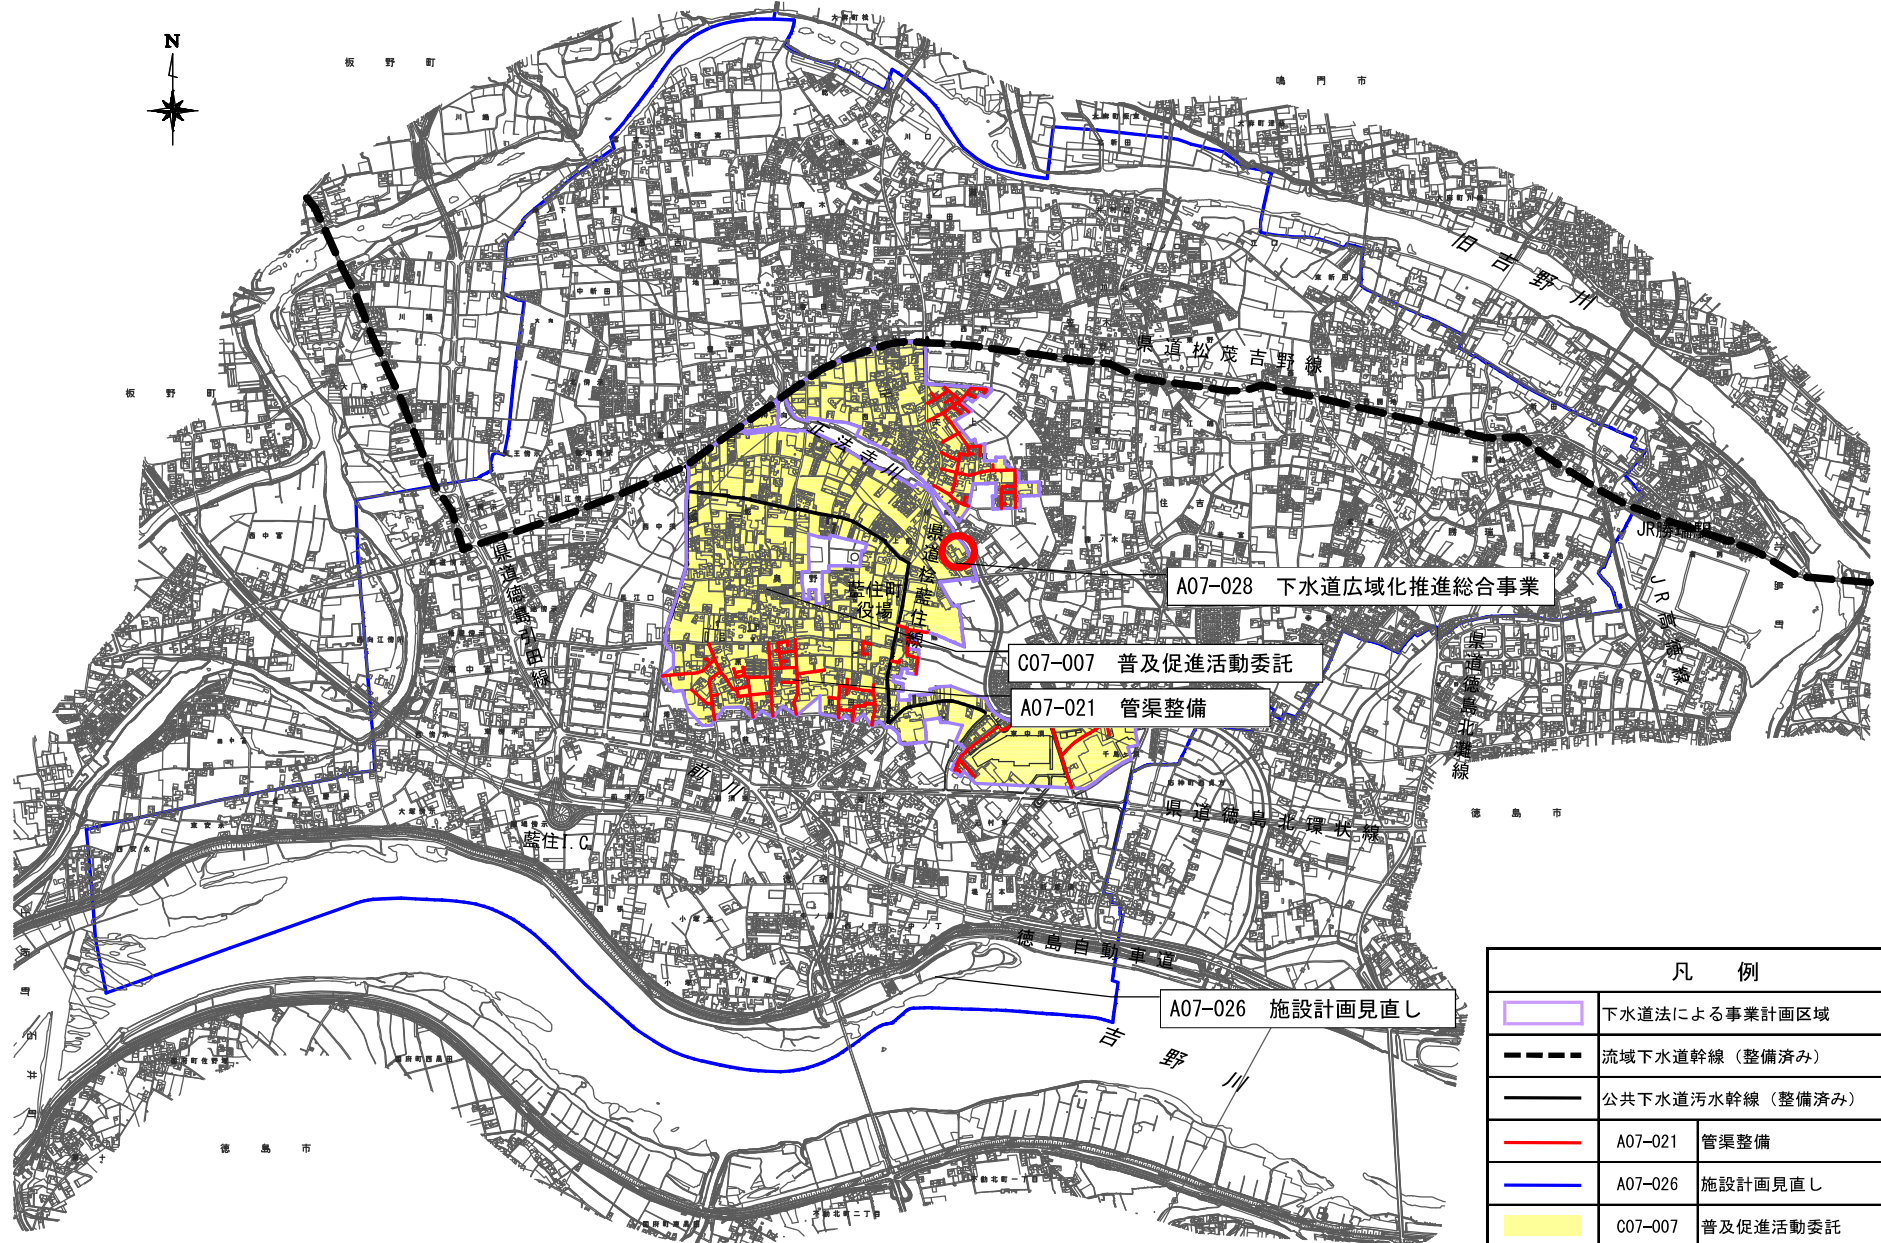

凡 例	
	下水道法による事業計画区域
	流域下水道幹線（整備済み）
	公共下水道汚水幹線（整備済み）
	A07-021 管渠整備
	A07-026 施設計画見直し
	C07-007 普及促進活動委託
	A07-028 下水道広域化推進総合事業

計画の名称


きれいな水環境を創造し、魅力あるまちづくりを実現する下水道事業の推進(重点計画)

計画の期間

平成28年度～令和2年度 (5年間)

交付対象

徳島県板野町

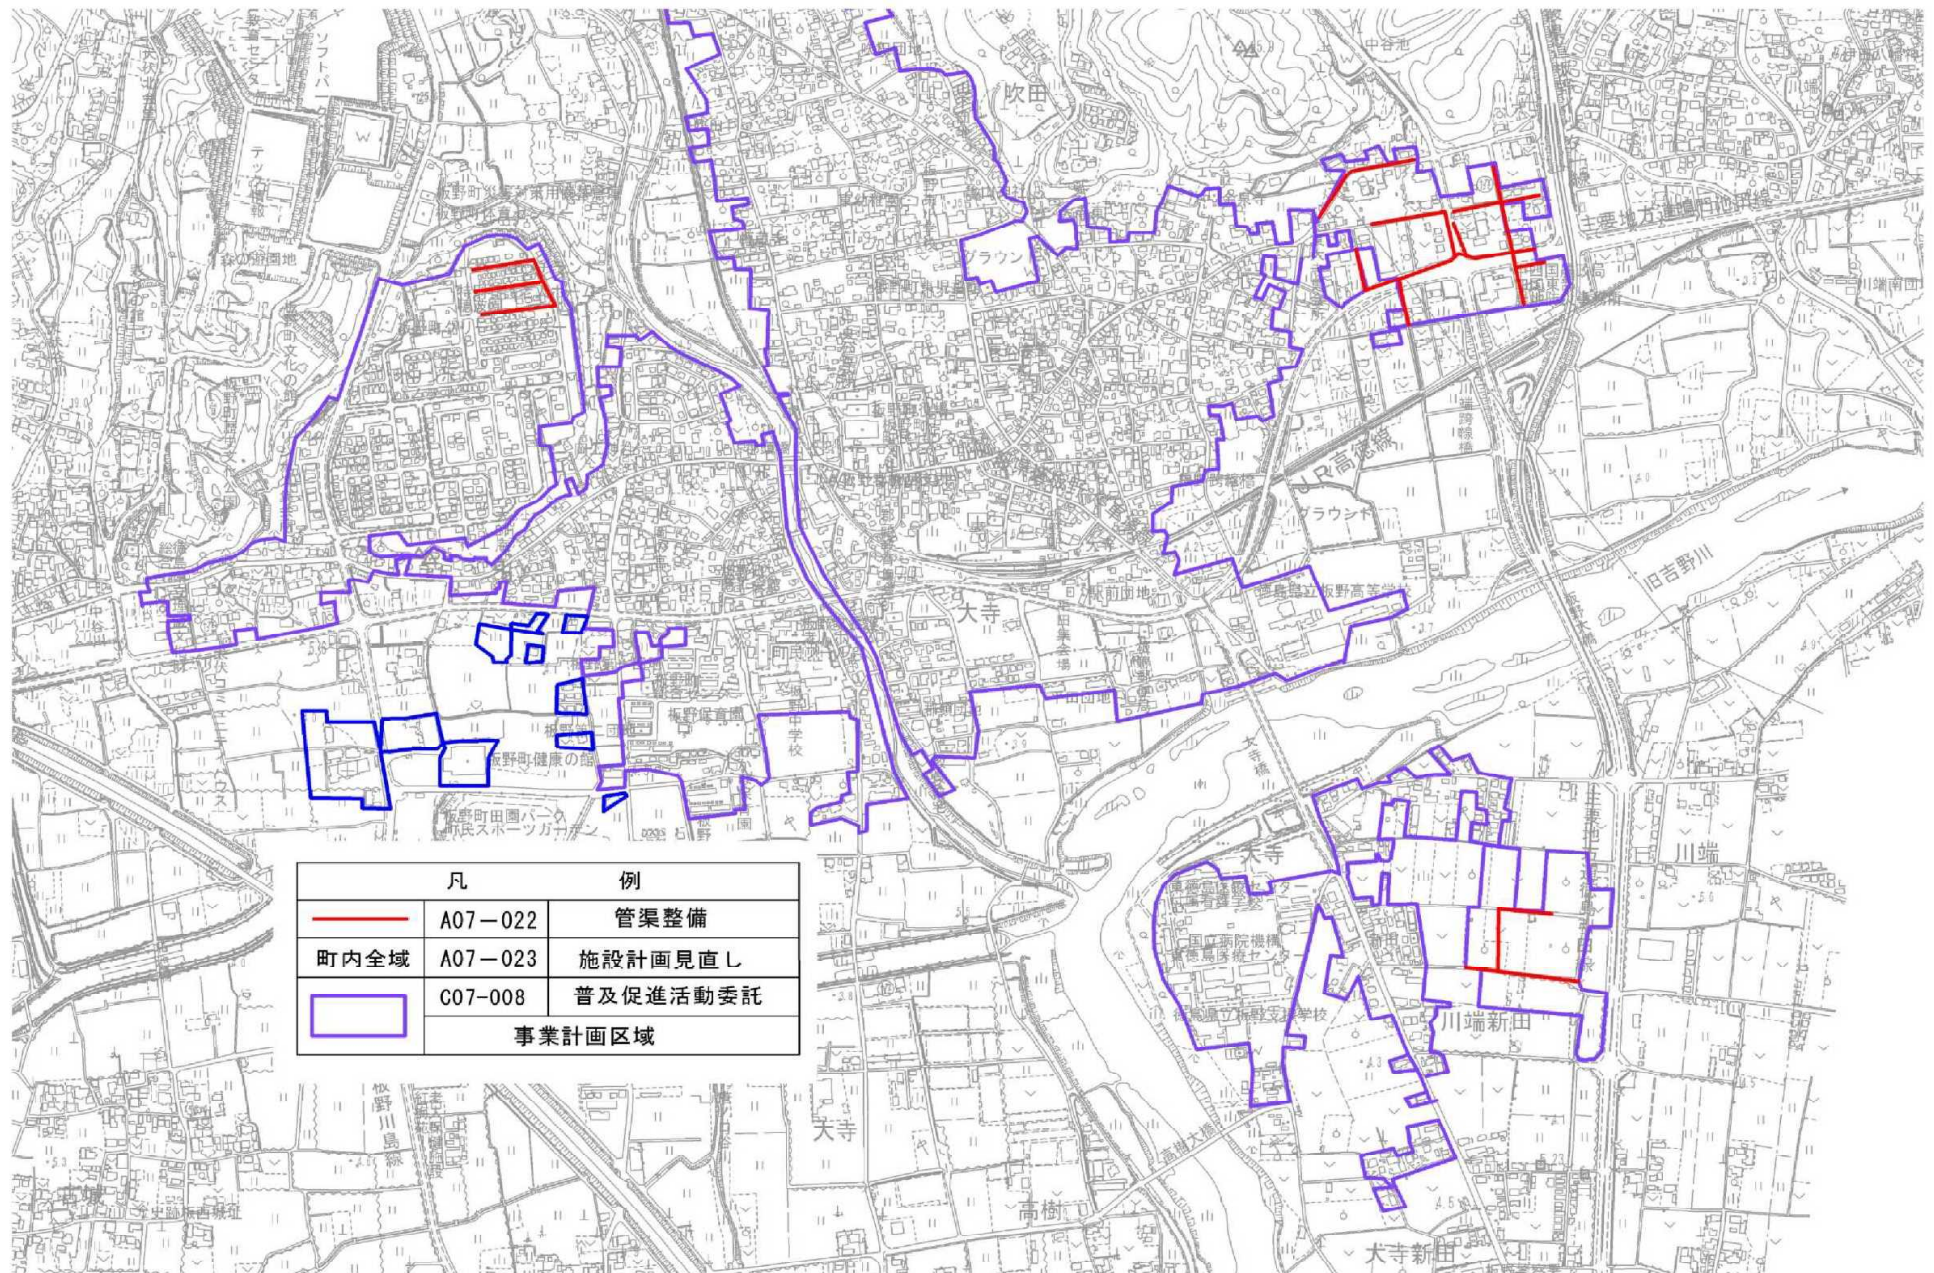

# 社会資本総合整備計画

計画の名称	きれいな水環境を創造し、魅力あるまちづくりを実現する下水道事業の推進		
計画の期間	平成28年度～平成32年度（5年間）	交付対象	徳島県、徳島市、鳴門市、阿南市、吉野川市、美馬市、美波町、海陽町、松茂町、北島町、藍住町、板野町、東みよし町

S=1/15000 三好処理区



	全体計画区域(195ha)	A07-025施設計画見直し
	既事業計画区域(120ha)	
	H27末管渠施工済箇所	
	H28-32管渠施工計画箇所	A07-024管渠整備

計画の名称	きれいな水環境を創造し、魅力あるまちづくりを実現する下水道事業の推進（重点計画）		
計画の期間	平成28年度～ 令和2年度（5年間）	交付対象	徳島県、徳島市、鳴門市、阿南市、吉野川市、美馬市、美波町、海陽町、松茂町、北島町、藍住町、板野町、東みよし町

**整備後**

吉野川市 川島処理区



**整備状況**

鳴門市 鳴門処理区(流域関連)



**整備状況**

阿南市 打樋川処理区



**整備状況**

松茂町 松茂処理区(流域関連)

