

# R 6 吉野川合同庁舎非常照明器具更新工事

図面番号	図面名	縮尺	図面番号	図面名	縮尺
共-01	営繕工事共通仕様書(1)	—	E-09	5階 非常照明設備図	1/200
共-02	営繕工事共通仕様書(2)	—			
共-03	営繕工事共通仕様書(3)	—			
E-01	電気設備工事特記仕様書(1)	—			
E-02	電気設備工事特記仕様書(2)	—			
E-03	配置図・付近見取図	1/500			
E-04	新設非常照明器具参考姿図	—			
E-05	1階 非常照明設備図	1/200			
E-06	2階 非常照明設備図	1/200			
E-07	3階 非常照明設備図	1/200			
E-08	4階 非常照明設備図	1/200			

徳島県企画総務部管財課	工事名 R 6 吉野川合同庁舎非常照明器具更新工事	図面番号 共-00
	図面名 表紙・図面目録	縮尺 NO SCALE



章	項目	特記事項	章	項目	特記事項	章	項目	特記事項														
一章	一般共通事項	<p>◎建設リサイクル法通知済証の掲示 受注者は、建設リサイクル法に基づく対象建設工事（特定建設資材を用いた建築物等に係る解体工事又はその施工に特定建設資材を使用する新築工事等であって、その規模が建設リサイクル法施行令で定める基準以上のもの）においては、工事現場の公衆の見やすい場所に工事着手日までに「建設リサイクル法通知済証」を掲示し、工事しゅん工検査が終了するまで存置しておかなければならない。</p> <p>また、「建設リサイクル法通知済証」掲示後の全景写真は電子納品の対象書類とし、「徳島県電子納品運用ガイドライン【建築工事編】」に基づき提出すること。なお、「建設リサイクル法通知済証」は契約締結後から工事着手日までの期間に発注者から支給することとする。</p> <p>◎資源の有効な利用の促進に関する法律（以下「資源有効利用促進法」という。）及び建設工事に係る資材の再資源化等に関する法律（以下「建設リサイクル法」という。）に基づく対応は、以下のとおり行うこと。</p> <p>(1) 受注者は、資源有効利用促進法に基づく建設業に属する事業を行う者の再生資源の利用に関する判断の基準となるべき事項を定める省令（H3.10.25建設省令第19号）第8条で規定される工事又は建設リサイクル法施行令第2条で規定される工事（以下「一定規模以上の工事」という。）において、コンクリート（二次製品を含む。）、土砂、砕石、加熱アスファルト混合物又は木材を工事現場に搬入する場合には、（一財）日本建設情報総合センターの建設副産物情報交換システム（以下「COBRIS」という。）により再生資源利用計画書を作成し、監督員に提出すること。</p> <p>(2) 受注者は、資源有効利用促進法に基づく建設業に属する事業を行う者の指定副産物に係るの促進に関する判断の基準となるべき事項を定める省令（H3.10.25建設省令第20号）第7条で規定される工事又は一定規模以上の工事において、建設発生土、コンクリート塊、アスファルト・コンクリート塊、建設発生木材、建設汚泥又は建設混合廃棄物を工事現場から搬出する場合には、COBRISにより再生資源利用促進計画書を作成し、監督員に提出すること。</p> <p>(3) 受注者は、上記計画書を工事現場の見やすい場所に掲示（デジタルサイネージによる掲示も可）すること。</p> <p>(4) 受注者は、上記計画書に変更が生じた場合は、速やかに計画を変更し、その変更の内容を監督員に報告すること。</p> <p>(5) 受注者は、工事完了後速やかにCOBRISにより再生資源利用実施書及び再生資源利用促進実施書を作成し、監督員に提出すること。</p> <p>(6) 受注者は、上記計画書及び実施書を工事完成後5年間保存すること。</p> <p>(7) 受注者は、COBRISの入力において、資源の供給元及び搬出する副産物の搬出先について、その施設名、施設の種類及び住所を必ず入力すること。ただし、バーজন材を使用する生コンクリート及び購入土を除くものとする。</p> <p>◎受領書の交付 受注者は、土砂を再生資源利用計画書に記載した搬入元から搬入したときは、法令等に基づき、速やかに受領書を搬入元に交付しなければならない。</p> <p>◎再生資源利用促進計画書を作成する上での確認事項等 受注者は、再生資源利用促進計画書の作成に当たり、建設発生土を工事現場から搬出する場合は、工事現場内の土地の掘削その他の形質の変更に関して発注者等が行った土壌汚染対策法等の手続き状況や、搬出先が盛土規制法の許可地等であるなど適正であることについて、法令等に基づき確認しなければならない。</p> <p>また、確認結果は再生資源利用促進計画書に添付し監督員に提出するとともに、工事現場において公衆の見やすい場所に掲げなければならない。</p> <p>◎建設発生土の運搬を行う者に対する通知 受注者は、建設現場等から土砂搬出を他の者に委託しようとするとき、特記に土工工事の記載がある場合は「建設発生土の処理」に定められた事項等（搬出先の名称及び所在地、搬出量）と、前項で行った確認結果を、委託した搬出者に対して、法令等に基づいて通知しなければならない。</p> <p>◎建設発生土の搬出先に対する受領書の交付請求等 受注者は、建設発生土を再生資源利用促進計画書に記載した搬出先へ搬出したときは、法令等に基づき、速やかに搬出先の管理者に受領書の交付を求め、受領書に記載された事項が再生資源利用促進計画書に記載した内容と一致することを確認するとともに、監督員に写しを提出しなければならない。</p> <p>◎本工事に使用する建築材料、設備機材等（以下「建材等」という）は、設計図書に規定する所要の品質及び性能を有するものとする。</p> <p>◎受注者は、建材等の発注の際には、発注前に、品質及び性能に関して記載された工種別施工計画書及びその証明となる資料を監督員へ提出しなければならない。ただし、設計図書に定めるJIS又はJASの材料で、JIS又はJASのマーク表示のあるものを使用する場合はあらかじめ監督職員の承諾を受けた場合は、この限りでない。</p> <p>なお、各専門特記仕様書中、「評価名簿による」と記載されているものは、一般社団法人公共建築協会発行の「建築材料等評価名簿（最新版）」及び「設備機材等評価名簿（最新版）」記載品を指すものとする。</p> <p>◎県産木材の原則使用 (1) 受注者は、工事的物及び指定仮設で木材を使用する場合並びにコンクリート打設用型枠を使用する場合、原則として県産木材を使用しなければならない。ただし、特段の理由がある場合にはこの限りでない。</p> <p>(2) 「県産木材」とは、「徳島県内の森林で育成した木材」のことであり、「徳島県内の森林で育成した木材」とは次のことである。 (a) 徳島県木材認証制度により、県内産であることが「産地認証」された木材 (b) (a)以外において、徳島県内の森林で育成したことが確認された木材</p> <p>(3) 受注者は、請負代金額が500万円以上の工事について、県産木材以外の木材を使用する場合は、県産木材を使用できない理由を施工計画書に記載すると共に、確認資料を事前に監督員に提出し、承諾を得なければならない。</p> <p>(4) 受注者は、県産木材を使用する前に、徳島県木材認証機構から発行される「産地認証証明書」の写しにより県産木材であることを示す書類を監督員へ提出しなければならない。</p> <p>(5) 県内の森林から直接調達するなど、前項により難しい場合は木材調達先の産地及び相手の氏名等を記入した書類を監督員へ提出しなければならない。</p>	14. 化学物質を発散する建築材料等	<p>◎製材等（製材、集成材、合板、単板積層材）、フローリング、再生木質ボード（パーティクルボード、繊維板、木質系セメント板）については、合法性に係る確認（「産地認証」及び「品質認証」を含む。）が行われたものを使用する。ただし、機能上、需給上など正当な理由により確保が困難であり、使用できない場合には監督員と協議するものとし、監督員の承諾を得るものとする。</p> <p>また、それらの木質又は紙の原料となる原木についての合法性に係る確認は、林野庁作成の「木材・木材製品の合法性、持続可能性の証明のためのガイドライン（平成18年2月15日）」に準拠して行うものとし、監督員に合法証明書を提出するものとする。ただし、平成18年4月1日より前に伐採業者が加工・流通業者等と契約を締結している原木に係る合法性の確認については、平成18年4月1日の時点で原料・製品等を保管している者が証明書に平成18年4月1日より前に契約を締結していることを記載した場合には、上記ガイドラインに定める合法的な木材であることの証明は不要とする。</p> <p>◎標仕等に記載されていない特別な材料の仕様・工法は、監督員の承諾を受けて、当該製品の仕様及び指定工法による。</p> <p>◎県内産資材の原則使用 (1) 受注者は、木材以外の建設資材を使用する工事を施工する場合、原則として県内産資材を使用しなければならない。ただし、特段の理由がある場合はこの限りでない。</p> <p>なお、WTO対象工事については、県内産資材を優先して使用するよう努めるものとする。</p> <p>(2) 受注者は、木材以外の建設資材について、県内産資材であることの別を施工計画書に記載するものとする。また、請負代金額が500万円以上の工事について、県内産資材以外の資材を使用する場合は、県内産資材を使用できない理由を施工計画書に記載すると共に、確認資料を事前に監督員に提出し、承諾を得なければならない。</p> <div style="border: 1px solid black; padding: 5px; margin: 10px 0;"> <p>県内産資材（次のいずれかに該当するもの）</p> <p>(1) 材料の主な部分を県内産出の原材料を使用している製品</p> <p>(2) 徳島県内の工場で加工、製造された製品</p> <p>注1 部材、部品が県外製品であっても、県内の工場で加工、製造した製品（二次製品）であれば県内産資材として取り扱う。</p> <p>注2 県内企業が県外に立地した工場（自社工場）で加工、製造した製品も県内産資材として取り扱う。</p> <p>注3 公共建築工事標準仕様書その他関連する示方書等の基準を満たす資材、製品であること。</p> </div> <p>◎県内企業調達建材等の優先使用 受注者は、徳島県内に主たる営業所を有する者から調達した建材等（以下、「県内企業調達建材等」という。）を優先して使用するよう努めなければならない。また、県内企業調達建材等の別を工種別施工計画書に記載するものとする。</p> <p>なお、県内企業調達建材等以外を使用する場合は、県内企業調達建材等を使用しない理由を工種別施工計画書に記載し、監督員の承諾を得なければならない。</p> <p>◎県内産再生砕石の原則使用 受注者は、再生砕石を使用する場合、県内の再資源化施設（廃棄物の処理及び清掃に関する法律（昭和45年法律第137号）第15条第1項に基づく許可を有する施設（同法第15条の2の6第1項に基づく変更の許可において同じ。））で製造された再生砕石を原則として使用しなければならない。</p> <p>◎アスファルト舗装の材料 受注者は、加熱アスファルト混合物を使用するときは、原則として、「徳島県土木工用生アスファルト合材の品質審査要綱」に基づき工場認定を受けた県内の工場から出荷された合材を原則として使用しなければならない。</p> <p>◎本工事に使用する建築材料は、設計図書に規定する所要の品質及び性能を有するものとし、次の(1)から(5)を満たすものとする。</p> <p>(1) 合板、木質系フローリング、構造用パネル、集成材、単板積層材、MDF、パーティクルボード、その他の木質建材、ユリア樹脂板及び仕上げ塗材は、ホルムアルデヒドを発生しないか、発散が極めて少ないものとする。</p> <p>(2) 保温材、緩衝材、断熱材は、ホルムアルデヒド及びスチレンを発生しないか、発散が極めて少ないものとする。</p> <p>(3) 接着剤は、フタル酸ジ-n-ブチル及びフタル酸ジ-2-エチルヘキシルを含有しない揮発性の可塑剤を使用し、ホルムアルデヒド、アセトアルデヒド、トルエン、キシレン、エチルベンゼンを発生しないか、発散が極めて少ないものとする。</p> <p>(4) 塗料（塗り床を含む）は、ホルムアルデヒド、トルエン、キシレン、エチルベンゼンを発生しないか、発散が極めて少ないものとする。</p> <p>(5) (1)、(3)及び(4)の建築材料等を使用して作られた家具、書架、実験台、その他の什器等は、ホルムアルデヒドを発生しないか、発散が極めて少ないものとする。</p> <p>◎設計図書に疑義が生じたり、現場の納まり又は取合い等の関係で設計図書によることが困難又は不都合な場合が生じたときは、標仕記載の「疑義に対する協議等」による。</p> <p>◎工事現場に監督員は常駐できないので、疑問な点、その他打合せ決定を要する事項は、監督員の出向いた時、又は営繕課へ問い合わせ、工事に遺漏のないようにすること。</p> <p>◎品質管理は、適切な時期に品質計画に基づき、確認、試験又は検査を行うこと。結果が管理値を外れるなど疑義が生じた場合は、品質計画にしたがって適切な処理を施すこと。また、その原因を検討し、再発防止のための必要な処置をとること。</p> <p>◎施工にあたっては、設計図書に従って忠実に施工すること。不都合な工法等を発見した場合は、工事が進行済みであっても根本的な手直しを命ずるので、注意して施工すること。手直し工事は、受注者の責任において実施し、それに要する費用は受注者の負担とする。</p> <p>◎本工事の施工及び管理にあたり法規上必要となる有資格者については、工事着手前に資格者名簿及びその証明書類等を監督員に提出すること。</p> <p>◎設計図書（各施工計画書を含む）に定められた工程が完了した時、報告書を提出し、監督員の検査等を受け、承諾を受けて次の工程に進むこと。</p> <p>◎試験等によらなければ確認できない工事（製品）については、試験等計画書（施工計画書に記載）を提出し、監督員の承諾を受け試験を行い、その結果を報告し承認を得ること。</p>	16. 建設機械等	<p>◎排出ガス対策型建設機械 本工事に使用する土工機械は、「排出ガス対策型建設機械指定要領（平成3.10.8 建設省経機発第249号 最終改正 平成14.4.1国総施第225号）」に基づき指定された排出ガス対策型建設機械とする。ただし、排出ガス対策型建設機械を使用できない場合は、平成7年度建設技術評価制度公募課題「建設機械の排出ガス浄化装置の開発」、又はこれと同等の開発目標で実施された民間開発建設技術の技術審査・証明事業、あるいはこれと同等の開発目標で実施された建設技術審査証明により評価された排出ガス浄化装置を装着することで排出ガス対策型建設機械と同等とみなす、これにより難しい場合は、監督員と協議するものとする。なお、排出ガス対策型建設機械あるいは排出ガス浄化装置を装着した建設機械を使用する場合、現場代理人は施工現場において使用する建設機械の全景及び型番等が分かる写真を監督員に提出するものとする。</p> <p>◎低騒音・低振動型建設機械 本工事で使用する建設機械は、「低騒音型・低振動型建設機械の指定に関する規程（国土交通省告示 平成13年4月9日改正）」に基づき指定された建設機械を使用するものとする。現場代理人は、施工現場において使用する建設機械の全景及び型番等、同規程に基づき指定された建設機械であることが分かる写真を監督員に提出するものとする。ただし、同規程に記載されていない機種、規格の建設機械により施工する場合はこの限りでない。なお、同規程に基づき指定された建設機械を現場に供給するのが著しく困難な場合は、監督員と協議する。ただし、騒音規制法、徳島県公害防止条例等の関係法令を遵守するものとする。</p> <p>◎特定自主検査 本工事で使用する建設機械（労働安全衛生法により特定自主検査が義務づけられている建設機械）は、1年以内毎に1回特定自主検査を実施済みの機械を使用し、その検査証明書（検査記録表）の写しを使用工程の施工計画書に添付し提出すること。</p> <p>◎不正軽油の使用禁止 受注者は、ディーゼルエンジン仕様の車両及び建設機械等を使用する場合は、地方税法（昭和25年法律第226号）に違反する軽油等を燃料として使用してはならない。</p> <p>また、受注者は、県の徴税吏員が行う使用燃料の採取調査に協力しなければならない。</p> <p>◎受注者は、当初請負対象金額（設計金額）が税込7千円未満の場合において、遠隔臨場の実施を希望する場合は、「営繕工事の遠隔臨場に関する試行要領」に基づき遠隔臨場を実施することができる。</p> <p>◎受注者は、当初請負対象金額（設計金額）が税込7千円以上の場合において、「営繕工事の遠隔臨場に関する試行要領」に基づき遠隔臨場を試行しなければならない。</p> <p>◎工事現場には、工事看板を監督員の指示に従って見やすい場所に設けること。</p> <p>◎受注者は、本工事に於いて使用する工事看板・バリケード等については、県産木材を用いた木製品を優先して使用するよう努めなければならない。県産木材を購入した場合、受注者は、工事完了後「任意仮設における県内産木材購入実績報告書」を監督員へ任意で提出すること。</p> <p>◎受注者は、監督員から渡される「技能労働者への適切な賃金水準の確保等に関するポスター（A3）」を現場関係者が見やすい場所に掲げるとともに、掲示状況を工事写真として提出しなければならない。ただし、次のいずれかに該当する工事は対象外とする。 (1) 区画線工事、舗装工事、標識設置工事、照明灯工事 (2) 当初請負金額が200万円未満の工事</p> <p>◎受注者は仮設トイレを設置する場合、次のとおりとしなければならない。 ただし、特段の理由がある場合はこの限りではない。 ・当初請負対象金額（設計金額）5千円未満の工事 原則として「洋式トイレ」を設置しなければならない。また、現場従事者に女性が含まれる場合は、原則として「女性専用トイレ（快適トイレ）」を設置しなければならない。 ・当初請負対象金額（設計金額）5千円以上の工事 原則として「快適トイレ」を設置しなければならない。また、現場従事者に女性が含まれる場合は、原則として「女性専用トイレ（快適トイレ）」を設置しなければならない。 受注者は、仮設トイレを設置した場合、「仮設トイレ設置報告書」を監督員に提出しなければならない。 なお、洋式トイレとは、和式トイレの便座部分を洋式化したトイレのこと。 快適トイレとは、洋式トイレのうち、防臭対策・施錠の強化などが実施された、女性が利用しやすい仮設トイレのこと。</p> <p>◎設計事務所による工事監理がある場合、受注者は、工事監理業務受注者が作成する設計変更箇所一覧表の内容について、監督員、工事監理業務受注者とともに定期的に確認すること。 また、工事しゅん工前には全ての設計変更箇所及び内容を監督員、工事監理業務受注者とともに、書面により確認すること。</p> <p>◎次表により中間検査の対象工事となった場合は、原則として次表の実施回数以上の中間検査を実施するものとする。ただし、工事検査員が認める場合は、一般入札工事に限り、これによらないことができる。</p> <table border="1" style="width: 100%; text-align: center;"> <thead> <tr> <th>当初請負対象額</th> <th>一般入札工事</th> <th>低入札工事</th> </tr> </thead> <tbody> <tr> <td>3千円未満</td> <td>—</td> <td>1回</td> </tr> <tr> <td>3千円以上5千円未満</td> <td>—</td> <td>2回</td> </tr> <tr> <td>5千円以上1億円未満</td> <td>1回</td> <td>2回</td> </tr> <tr> <td>1億円以上</td> <td>2回</td> <td>3回</td> </tr> </tbody> </table> <p>(注) 低入札工事とは、低入札価格調査工事の調査基準価格を下回って落札した工事をいう。 一般入札工事とは、低入札工事以外の工事をいう。</p> <p>◎中間検査の実施時期は、当該工事の工程を考慮し施工上の重要な時点で行うものとし、契約締結後速やかに監督員と協議すること。</p> <p>◎中間検査が部分払検査と同時期になる場合は、中間検査を省略することができる。</p> <p>◎基礎杭工事を含む工事については、請負対象額にかかわらず、基礎杭工事完了後、中間検査を実施する。</p> <p>◎外壁改修工事等において、足場が撤去されしゅん工検査時に検査員による出来形等の現場確認ができなくなるおそれがある場合は、当初請負対象額に関係なく、中間検査の実施について監督員と協議すること。</p>	当初請負対象額	一般入札工事	低入札工事	3千円未満	—	1回	3千円以上5千円未満	—	2回	5千円以上1億円未満	1回	2回	1億円以上	2回	3回	<p>17. 遠隔臨場の試行</p> <p>18. 工事看板等</p> <p>19. 仮設トイレ</p> <p>20. 設計変更箇所確認</p> <p>21. 工事検査及び技術検査</p>
当初請負対象額	一般入札工事	低入札工事																				
3千円未満	—	1回																				
3千円以上5千円未満	—	2回																				
5千円以上1億円未満	1回	2回																				
1億円以上	2回	3回																				
						徳島県企画総務部管財課	<p>工事名 R 6 吉野川合同庁舎非常照明器具更新工事</p> <p>図面番号 共-02</p>															
							<p>図面名 営繕工事共通仕様書(2)</p> <p>縮尺 NO SCALE</p>															

章	項目	特記事項	章	項目	特記事項	章	項目	特記事項							
一 章 一 般 共 通 事 項	22. 完成図等	<p>◎電子納品：対象</p> <p>◎受注者は、原則として「徳島県電子納品運用ガイドライン【建築工事編】」に基づいて調査、設計、工事などの各業務段階の最終成果を電子成果品として納品（以下「電子納品」という。）すること。</p> <p>◎提出書類</p> <ul style="list-style-type: none"> <li>・竣工図（製本3部、電子データ2部）（サイズ：監督員から別途指示がある場合を除き、原図版とする）</li> <li>・工事写真（写真帳1部（着手前及び完成写真）、電子データ2部）</li> <li>・使用材料一覧表（4部（うち3部は竣工図表紙裏面に貼付）、電子データ2部）</li> <li>・保全に関する資料</li> </ul> <p>◎しゅん工図は関係図面（データ貸与）を修正して作成すること。 しゅん工図データは、関係図面（データ貸与）を修正して作成し、PDF形式、SFC形式及びオリジナル形式をCD-R等に保存する。</p> <p>◎工事写真の電子データは完成写真、着手前、資機材、施工状況の順に整理する。 完成写真については、工事目的物の状態が、資機材、施工状況等については、不可視部分の出来形が写真で的確に確認できること。</p> <p>◎工事写真の撮影は、国土交通省大臣官房官庁営繕部監修「営繕工事写真撮影要領」によること。</p> <table border="1"> <thead> <tr> <th>区分</th> <th>サイズ</th> </tr> </thead> <tbody> <tr> <td>着手前</td> <td>カラー、手札版又はサービスサイズ</td> </tr> <tr> <td>施工中</td> <td>カラー、手札版又はサービスサイズ</td> </tr> <tr> <td>完成写真</td> <td>カラー、手札版又はサービスサイズ</td> </tr> </tbody> </table> <p>◎工事完成撮影は、別途指定がある場合を除き、専門家によらないものとする。</p> <p>◎既存埋設管等の状況について、現場と図面の相違が発覚した場合は竣工図に反映させること。</p>	区分	サイズ	着手前	カラー、手札版又はサービスサイズ	施工中	カラー、手札版又はサービスサイズ	完成写真	カラー、手札版又はサービスサイズ					
区分	サイズ														
着手前	カラー、手札版又はサービスサイズ														
施工中	カラー、手札版又はサービスサイズ														
完成写真	カラー、手札版又はサービスサイズ														
	23. デジタル工事写真の 小黒板情報電子化	<p>◎受注者は、デジタル工事写真の小黒板情報電子化の実施を希望する場合は、監督員の承諾を得たうえで、デジタル工事写真の小黒板情報電子化対象工事（以下、「対象工事」という）とすることができる。</p> <p>◎対象工事は、徳島県GALS/ECホームページ掲載の「デジタル工事写真の小黒板情報電子化の運用について（県土整備部）」に記載された全ての内容を適用することとする。</p>													
	24. 火災保険	<p>◎火災保険</p> <p>本工事の着手に際し、火災保険等（火災保険、建設工事保険その他の保険（これに準ずるものを含む。））を請負額に応じて付保する。（標準請負契約約款 第55条）</p> <p>(1)対象物 工事目的物及び工事材料（支給材料を含む）について付保する。</p> <p>(2)付保除外工事 次に掲げる単独工事については、付保を除外できる。 ・杭及び基礎工事 ・コンクリート躯体工事 ・屋外付帯工事 ・その他実状を判断のうえ必要がないと認めた場合（外壁補修工事等）</p> <p>(3)付保する時期及び金額 鉄筋コンクリート造の場合は躯体工事完了時に、木造及び鉄骨造の場合は基礎工事完了時に、請負金額相当額を付保する。また、模様替え工事等については、工事着手時に請負金額相当額を付保する。</p> <p>(4)保険終期 工事完成期日に14日を加えた期日とする。なお、工期延伸した場合には保険の期間も延長する。</p> <p>(5)その他 ・付保する時期以降に出来高払を行う場合は、受注者は保険契約の証券の写しを出来高払の書類に添付する。 ・建設工事保険に付保した場合は、火災保険に付保したものとみなす。</p>													
	25. 公共事業労務費調査	<p>◎当初請負対象金額（設計金額）が税込1,000万円以上の工事において、公共事業労務費調査の対象工事となった場合は、受注者は、調査票等に必要事項を正確に記入し調査団体に提出する等、必要な協力を行わなければならない。また、本工事の工期経過後においても、同様とする。調査票等を提出した事業者を調査団体が事後に訪問して行う調査・指導の対象になった場合、受注者は、その実施に協力しなければならない。また、本工事の工期経過後においても、同様とする。</p> <p>公共事業労務費調査の対象工事となった場合に正確な調査票等の提出が行えるよう、受注者は、労働基準法等に従って就業規則を作成すると共に賃金台帳を調製・保存する等日頃より使用している現場労働者の賃金時間管理を適切に行っておかななければならない。</p> <p>受注者が本工事の一部について下請契約を締結する場合には受注者は、当該下請工事の受注者（当該下請工事の一部に係る二次以降の下請入を含む）が前述と同様の義務を負う旨を定めなければならない。</p>													
	26. 暴力団からの不当要求 又は工事妨害の排除	<p>(1)受注者は、工事の施工に関し、暴力団等からの不当要求又は工事妨害（以下「不当介入」という。）を受けた場合（(2)に規定する場合は、下請負人から報告があったとき）には、その旨を直ちに発注者に報告するとともに、併せて所轄の警察署に届けなければならない。</p> <p>(2)受注者は、本工事の一部を下請に付する場合、下請工事の施工に関して下請負人が暴力団等からの不当介入を受けたときは、受注者にその旨を報告することを義務付けなければならない。</p> <p>(3)受注者は、発注者及び所轄の警察署と協力して不当介入の排除対策を講じなければならない。</p> <p>(4)受注者は、排除対策を講じたにもかかわらず、工期に遅れが生じるおそれがある場合には、発注者と工程に関する協議を行い、その結果、工期内に工事が完成しないと認められる場合は、「徳島県公共工事標準請負約款」（以下「約款」という。）第22条の規定により、発注者に工期延長の請求を行わなければならない。</p> <p>(5)受注者は、暴力団等から不当介入による被害を受けた場合は、その旨を直ちに報告し、被害届を速やかに所轄の警察署に提出しなければならない。</p> <p>(6)受注者は、前項被害により、工期に遅れが生じるおそれがある場合は、発注者と工程に関する協議を行い、その結果、工期に遅れが生じると認められた場合は、約款第22条の規定により、発注者に工期延長の請求を行わなければならない。</p>													
							徳島県企画総務部管財課	<p>工事名 R 6 吉野川合同庁舎非常照明器具更新工事</p> <p>図面番号 共-03</p> <p>図面名 営繕工事共通仕様書(3)</p> <p>縮尺 NO SCALE</p>							





## 5. その他共通事項

- (1) 配管工事
- ・最上階の天井配管は、原則二重天井内のいんべい施工とし、屋上スラブへの埋め込みは行わない。（最上階が二重天井の場合に限る。）
  - ・長さ1m以上の入線しない電線管には1.2mm以上のビニル被覆鉄線を挿入する。（標仕<2>2.2.9、<2>2.12.4）
  - ・屋外の金属製防水形プルボックスは、（ ・ ステンレス製 ○ 鋼板製 ）とし、（ ・ メラミン焼付塗装 ○ 溶融亜鉛めっき ・ 無塗装 ）とする。
  - ・屋外布設の厚鋼電線管は、めっき付着量が300g/m2のものを使用し、原則塗装不要とする。
- (2) 配線工事
- ・高圧ケーブルの種類（EM-高圧架橋ポリエチレンケーブル）は、JCS 4395「6,600V架橋ポリエチレンケーブル（3層押出型）」によるものとする。
- (3) 塗装工事
- ・次の部分の露出する電線管、支持金物、架台等は塗装を行う。（○ 一般居室、廊下等 ・ ）
  - ・屋内、屋外及びビット内の支持金物等のうち、ステンレス製又は溶融亜鉛めっき製の場合は、原則塗装不要とする。
- (4) 配線器具
- ・図面に記載なきフラッシュプレートは、（○ 新金属製 ・ 樹脂製）とする。
- (5) 支持金物等
- ・屋外及びビット内の支持金物等はステンレス製又は鋼材にJIS H 8641「溶融亜鉛めっき」に規定するHDZT49以上の溶融亜鉛めっきを施したものとす。
- (6) 用途別表示
- ・盤内、幹線プルボックス内、ケーブルラック上の要所、マンホール・ハンドホール内、その他の要所には合成樹脂製、ファイバ製等の表示札等を取付け、回路の種類、行先等を表示する。（標仕 <2>2.2.10、<2>2.12.5）
  - ・なお、屋外において直接外気に触れる場所（盤内、プルボックス内を除く。）及びマンホール・ハンドホール内の表示札等はエッチングプレート等の耐候性を有するものとする。
  - ・カバープレート及びプルボックス蓋にはシール等で用途別表示を行う。なお、屋外部分の表示はエッチングプレート等の耐候性を有するものとする。
- (7) その他
- ・分電盤、制御盤、端子盤などの2次側以降の配線で、配線経路、電線太さ、電線本数、管径などは監督員との協議により図面表示と多少相違させてよい。
  - ・分電盤からの予備配管として、分電盤の予備回路数（スペースを含む）に応じた配管を天井裏まで立上げる。
  - ・改修又は増設工事等において既設配線との接続が本工事に含まれる場合は、工事着手前及び工事完了後に既設配線の絶縁抵抗を測定する。
  - ・自家用電気工作物の保安規程に基づき、電気主任技術者による工事中の点検並びに工事完成時の検査を実施し、成績書を提出する。

## 3 章 電灯設備

## 1. LED照明器具

LEDモジュールの光源色は、監督員との協議により、標準図に規定する光源色を変更できる。ただし、非常照明用及び誘導灯用を除く。

## 2. 非常用照明器具の照度測定


設置した各室の2箇所以上で行うものとし、詳細は監督員との協議による。

## 4 章 その他

## 1. 配線図記号

- (1) EM-EEFケーブルにて、4芯以上の配線を布設する場合、全部又は一部に4芯のものを使用しても差し支えない。
- (2) 図面に明記なき配管は次のとおりとする。
- (G16) (G22) … 厚鋼電線管（JIS C 8305「鋼製電線管」によるもの）を示す。
- (16) (22) … PF管（単層管）（JIS C 8411「合成樹脂製可とう電線管」によるもの）を示す。
- (19) (25) … ねじなし電線管（JIS C 8305「鋼製電線管」によるもの）を示す。
- (3) EM電線及びEMケーブルの表記において、「EM」が省略されている場合は、「EM」付きの表記のものに読み替える。

徳島県企画総務部管財課	工事名 R 6 吉野川合同庁舎非常照明器具更新工事	図面番号 E-02
	図面名 電気設備工事特記仕様書(2)	縮尺 NO SCALE

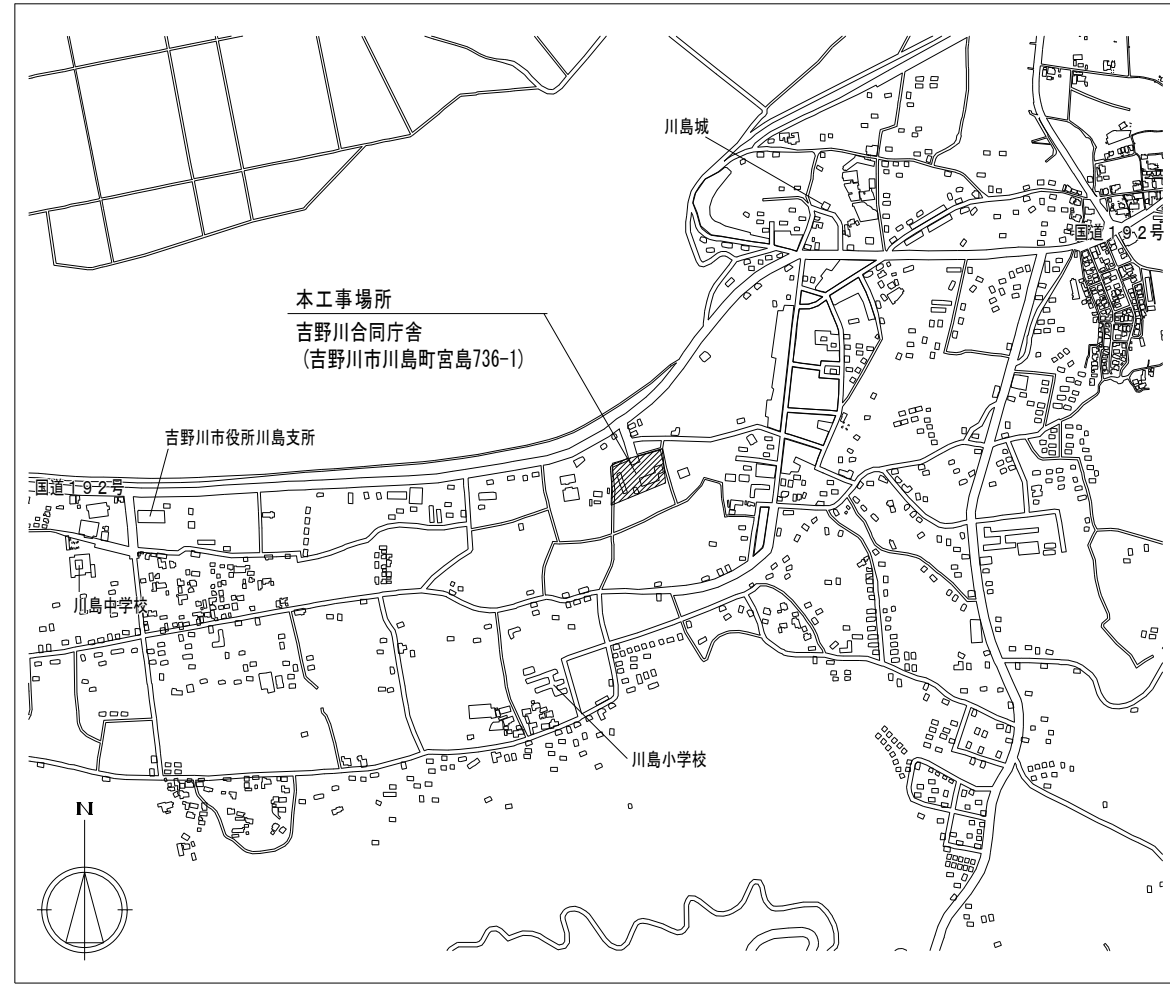

付近見取図


【全体】概略工程表

		1カ月	2カ月	3カ月	4カ月	5カ月	6カ月	7カ月	8カ月
準備工 (現調・打合せ・機器承諾等)		■	■	■					
5F	本館棟				■				
	増築棟								
4F	本館棟				■				
	増築棟								
3F	本館棟				■				
	増築棟								
2F	本館棟				■				
	増築棟								
1F	本館棟				■				
	増築棟								
残工事								■	■

【週間】概略工程表

		月	火	水	木	金	土	日
共用部 (廊下・倉庫等)	撤去 改修	■	■	■	■	■		
執務室							■	■

※備考 原則として、執務室内の作業は開庁日（土日祝）とするが、庁舎管理者と協議のうえ、開庁日の作業が認められた場合はこの限りではない。

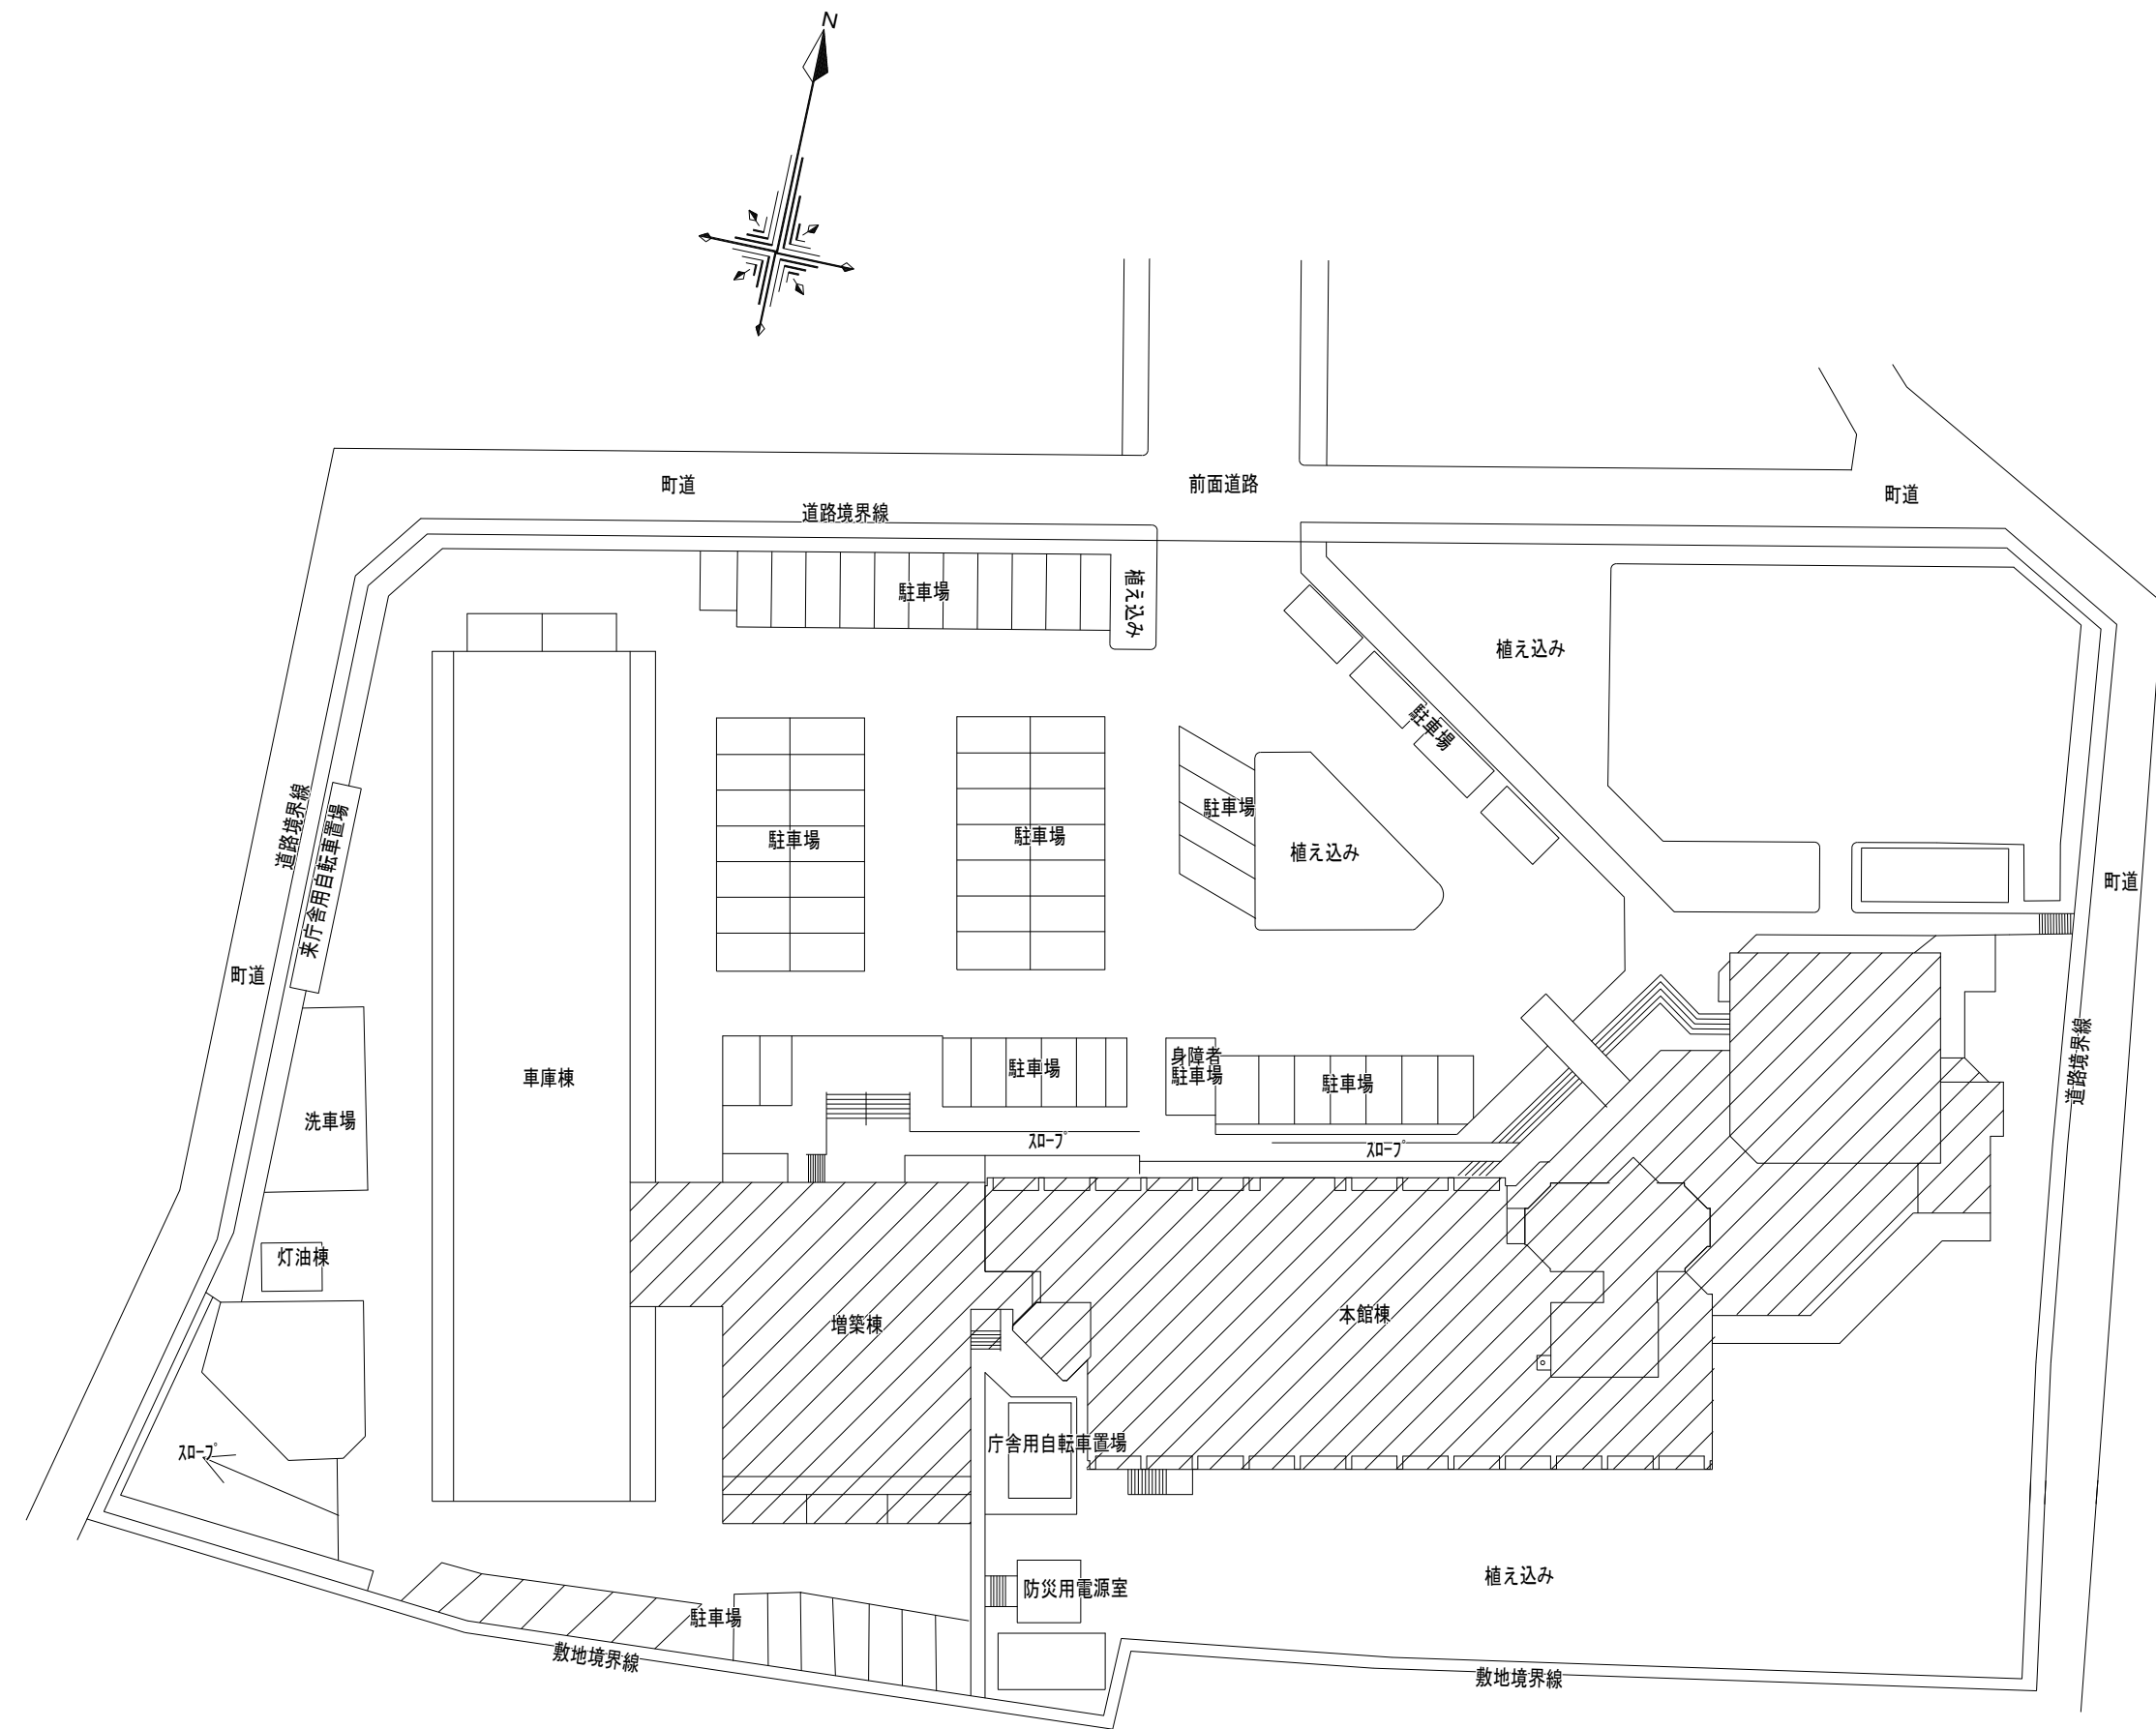

配置図 S=1/500

凡例  
 工事対象建物を示す

工事内容（特記事項）  
 ・図示既設非常照明器具を撤去（取外し）の上、E-04図に相対する記号の非常照明器具に更新する。  
 ・今回追加設置する非常照明器具の詳細配置（設置位置）については、施工図にて承認の上決定する。  
 ・図示「※」印の照明器具は取外し・清掃の上、管理者引き渡しとする。（近年更新済であり、今後、庁舎の予備品として再使用するため）

徳島県企画総務部管財課	●工事名 R 6 吉野川合同庁舎非常照明器具更新工事	●図面番号 E-03	株式会社 協和設備コンサルタント 建築設備士登録番号 第61F1-0325Y 坂東芳弘 〒770-0854 徳島市徳島本町2丁目40番地 TEL:088-624-3477 (代) FAX:088-624-3488
	●図面名 配置図・付近見取図	●縮尺 1/500	

新設非常照明器具参考図 (注記) 本図は、新設器具選定時の参考となるよう、パナソニック株の器具姿図・品番等を便宜上記載しているもので、本図により受注者の選定(採用)する。器具を限定するものではない。

A	LED直付型器具 非常灯タイプ W230	B	LED埋込型器具 非常灯タイプ W300	C	LED埋込型器具 非常灯タイプ W190	D	LED埋込型器具 非常灯タイプ W300	D1	LED埋込型器具 非常灯タイプ W300	
	<p>電池内蔵型、リモコン自己点検機能付</p>  <p>保守率0.93</p> <table border="1"> <tr><td>器具取付高さ</td><td>2.4m</td><td>2.5m</td><td>2.6m</td><td>2.7m</td><td>2.8m</td><td>3.0m</td><td>3.5m</td></tr> <tr><td>単体配置</td><td>A1</td><td>5.8</td><td>5.9</td><td>6.0</td><td>6.0</td><td>5.9</td><td>5.4</td></tr> <tr><td>直線配置</td><td>A2</td><td>13.8</td><td>14.0</td><td>14.3</td><td>14.6</td><td>14.8</td><td>15.2</td></tr> <tr><td>四角配置</td><td>A4</td><td>11.8</td><td>12.1</td><td>12.4</td><td>12.6</td><td>12.9</td><td>13.2</td></tr> </table> <p>非常灯評定番号: LALE-027 (XLG201DGNK LE9&lt;パナソニック株&gt; 同等品)</p> <p>参考寸法: 732×230×53H</p> <p>ランプ: 一体型LEDベースライト、800LMタイプ (FL20形×1灯器具相当)</p> <p>消費電力: 10W以下、非常時・本体組込LED点灯</p> <p>本体: 鋼板、非常用LEDレンズ: ガラス</p>	器具取付高さ	2.4m	2.5m	2.6m	2.7m	2.8m	3.0m	3.5m	単体配置	A1	5.8	5.9	6.0	6.0	5.9	5.4	直線配置	A2	13.8	14.0	14.3	14.6	14.8	15.2	四角配置	A4	11.8	12.1	12.4	12.6	12.9	13.2		<p>電池内蔵型、リモコン自己点検機能付</p>  <p>保守率0.88</p> <table border="1"> <tr><td>器具取付高さ</td><td>2.4m</td><td>2.5m</td><td>2.6m</td><td>2.7m</td><td>2.8m</td><td>3.0m</td><td>3.5m</td></tr> <tr><td>単体配置</td><td>A1</td><td>5.7</td><td>5.8</td><td>5.8</td><td>5.9</td><td>6.0</td><td>6.0</td></tr> <tr><td>直線配置</td><td>A2</td><td>13.5</td><td>13.8</td><td>14.0</td><td>14.3</td><td>14.5</td><td>15.0</td></tr> <tr><td>四角配置</td><td>A4</td><td>11.8</td><td>12.0</td><td>12.2</td><td>12.3</td><td>12.6</td><td>12.9</td></tr> </table> <p>非常灯評定番号: LALE-018 (XLG213VGN LE9&lt;パナソニック株&gt; 同等品)</p> <p>参考寸法: 656×328×108H</p> <p>ランプ: 一体型LEDベースライト、1600LMタイプ (FL20形×2灯器具相当)</p> <p>消費電力: 14W以下、非常時・本体組込LED点灯</p> <p>本体: 鋼板、非常用LEDレンズ: ガラス</p>	器具取付高さ	2.4m	2.5m	2.6m	2.7m	2.8m	3.0m	3.5m	単体配置	A1	5.7	5.8	5.8	5.9	6.0	6.0	直線配置	A2	13.5	13.8	14.0	14.3	14.5	15.0	四角配置	A4	11.8	12.0	12.2	12.3	12.6	12.9		<p>電池内蔵型、リモコン自己点検機能付</p>  <p>保守率0.88</p> <table border="1"> <tr><td>器具取付高さ</td><td>2.4m</td><td>2.5m</td><td>2.6m</td><td>2.7m</td><td>2.8m</td><td>3.0m</td><td>3.5m</td></tr> <tr><td>単体配置</td><td>A1</td><td>5.7</td><td>5.7</td><td>5.8</td><td>5.9</td><td>5.9</td><td>6.0</td></tr> <tr><td>直線配置</td><td>A2</td><td>13.3</td><td>13.6</td><td>13.8</td><td>14.1</td><td>14.3</td><td>14.9</td></tr> <tr><td>四角配置</td><td>A4</td><td>11.8</td><td>11.9</td><td>12.2</td><td>12.3</td><td>12.6</td><td>12.9</td></tr> </table> <p>非常灯評定番号: LALE-018 (XLG433RGN LE9&lt;パナソニック株&gt; 同等品)</p> <p>参考寸法: 1274×210×103H</p> <p>ランプ: 一体型LEDベースライト、3200LMタイプ (HF32形高出力×1灯器具相当)</p> <p>消費電力: 27W以下、非常時・本体組込LED点灯</p> <p>本体: 鋼板、非常用LEDレンズ: ガラス</p>	器具取付高さ	2.4m	2.5m	2.6m	2.7m	2.8m	3.0m	3.5m	単体配置	A1	5.7	5.7	5.8	5.9	5.9	6.0	直線配置	A2	13.3	13.6	13.8	14.1	14.3	14.9	四角配置	A4	11.8	11.9	12.2	12.3	12.6	12.9		<p>電池内蔵型 単独タイプ</p>  <p>保守率0.77</p> <table border="1"> <tr><td>器具取付高さ</td><td>2.4m</td><td>2.5m</td><td>2.6m</td><td>2.7m</td><td>2.8m</td><td>3.0m</td><td>3.5m</td></tr> <tr><td>単体配置</td><td>A1</td><td>5.8</td><td>5.9</td><td>6.0</td><td>6.0</td><td>6.1</td><td>6.2</td></tr> <tr><td>直線配置</td><td>A2</td><td>11.7</td><td>11.9</td><td>12.1</td><td>12.4</td><td>12.6</td><td>13.0</td></tr> <tr><td>四角配置</td><td>A4</td><td>10.4</td><td>10.6</td><td>10.8</td><td>11.0</td><td>11.1</td><td>11.5</td></tr> </table> <p>非常灯評定番号: LALD-005 (NNFG42992J LE9&lt;パナソニック株&gt; 同等品)</p> <p>参考寸法: 1279×332×129H</p> <p>ランプ: 直管LEDランプ×2、2500LMタイプ (HF32形定格出力型×2灯器具相当)</p> <p>消費電力: 50W以下、非常時: 1灯点灯</p> <p>本体: 鋼板、反射板: 鋼板</p>	器具取付高さ	2.4m	2.5m	2.6m	2.7m	2.8m	3.0m	3.5m	単体配置	A1	5.8	5.9	6.0	6.0	6.1	6.2	直線配置	A2	11.7	11.9	12.1	12.4	12.6	13.0	四角配置	A4	10.4	10.6	10.8	11.0	11.1	11.5		<p>電池内蔵型 左連結タイプ</p>  <p>保守率0.77</p> <table border="1"> <tr><td>器具取付高さ</td><td>2.4m</td><td>2.5m</td><td>2.6m</td><td>2.7m</td><td>2.8m</td><td>3.0m</td><td>3.5m</td></tr> <tr><td>単体配置</td><td>A1</td><td>5.8</td><td>5.9</td><td>6.0</td><td>6.0</td><td>6.1</td><td>6.2</td></tr> <tr><td>直線配置</td><td>A2</td><td>11.7</td><td>11.9</td><td>12.1</td><td>12.4</td><td>12.6</td><td>13.0</td></tr> <tr><td>四角配置</td><td>A4</td><td>10.4</td><td>10.6</td><td>10.8</td><td>11.0</td><td>11.1</td><td>11.5</td></tr> </table> <p>非常灯評定番号: LALD-005 (NNFG42992J LE9&lt;パナソニック株&gt; 同等品)</p> <p>参考寸法: 1259×332×129H</p> <p>ランプ: 直管LEDランプ×2、2500LMタイプ (HF32形定格出力型×2灯器具相当)</p> <p>消費電力: 50W以下、非常時: 1灯点灯</p> <p>本体: 鋼板、反射板: 鋼板</p>	器具取付高さ	2.4m	2.5m	2.6m	2.7m	2.8m	3.0m	3.5m	単体配置	A1	5.8	5.9	6.0	6.0	6.1	6.2	直線配置	A2	11.7	11.9	12.1	12.4	12.6	13.0	四角配置	A4	10.4	10.6	10.8	11.0	11.1	11.5
器具取付高さ	2.4m	2.5m	2.6m	2.7m	2.8m	3.0m	3.5m	
単体配置	A1	5.8	5.9	6.0	6.0	5.9	5.4	
直線配置	A2	13.8	14.0	14.3	14.6	14.8	15.2	
四角配置	A4	11.8	12.1	12.4	12.6	12.9	13.2	
器具取付高さ	2.4m	2.5m	2.6m	2.7m	2.8m	3.0m	3.5m	
単体配置	A1	5.7	5.8	5.8	5.9	6.0	6.0	
直線配置	A2	13.5	13.8	14.0	14.3	14.5	15.0	
四角配置	A4	11.8	12.0	12.2	12.3	12.6	12.9	
器具取付高さ	2.4m	2.5m	2.6m	2.7m	2.8m	3.0m	3.5m	
単体配置	A1	5.7	5.7	5.8	5.9	5.9	6.0	
直線配置	A2	13.3	13.6	13.8	14.1	14.3	14.9	
四角配置	A4	11.8	11.9	12.2	12.3	12.6	12.9	
器具取付高さ	2.4m	2.5m	2.6m	2.7m	2.8m	3.0m	3.5m	
単体配置	A1	5.8	5.9	6.0	6.0	6.1	6.2	
直線配置	A2	11.7	11.9	12.1	12.4	12.6	13.0	
四角配置	A4	10.4	10.6	10.8	11.0	11.1	11.5	
器具取付高さ	2.4m	2.5m	2.6m	2.7m	2.8m	3.0m	3.5m	
単体配置	A1	5.8	5.9	6.0	6.0	6.1	6.2	
直線配置	A2	11.7	11.9	12.1	12.4	12.6	13.0	
四角配置	A4	10.4	10.6	10.8	11.0	11.1	11.5	
E	LED直付型器具 非常灯タイプ W230	F	LED直付型器具 非常灯タイプ W230	G	LED直付型器具 非常灯タイプ W230	H	LED埋込型器具 非常灯タイプ W300	H1	LED埋込型器具 非常灯タイプ W300	
	<p>電池内蔵型、リモコン自己点検機能付</p>  <p>保守率0.93</p> <table border="1"> <tr><td>器具取付高さ</td><td>2.4m</td><td>2.5m</td><td>2.6m</td><td>2.7m</td><td>2.8m</td><td>3.0m</td><td>3.5m</td></tr> <tr><td>単体配置</td><td>A1</td><td>5.7</td><td>5.8</td><td>5.9</td><td>6.0</td><td>6.0</td><td>5.9</td></tr> <tr><td>直線配置</td><td>A2</td><td>13.6</td><td>13.9</td><td>14.2</td><td>14.4</td><td>14.6</td><td>15.1</td></tr> <tr><td>四角配置</td><td>A4</td><td>11.8</td><td>12.1</td><td>12.3</td><td>12.6</td><td>12.9</td><td>13.2</td></tr> </table> <p>非常灯評定番号: LALE-018 (XLG451DGNK LE9&lt;パナソニック株&gt; 同等品)</p> <p>参考寸法: 1250×230×53H</p> <p>ランプ: 一体型LEDベースライト、5200LMタイプ (HF32形定格出力×2灯器具相当)</p> <p>消費電力: 35W以下、非常時・本体組込LED点灯</p> <p>本体: 鋼板、非常用LEDレンズ: ガラス</p>	器具取付高さ	2.4m	2.5m	2.6m	2.7m	2.8m	3.0m	3.5m	単体配置	A1	5.7	5.8	5.9	6.0	6.0	5.9	直線配置	A2	13.6	13.9	14.2	14.4	14.6	15.1	四角配置	A4	11.8	12.1	12.3	12.6	12.9	13.2		<p>電池内蔵型、リモコン自己点検機能付 単独タイプ</p>  <p>保守率0.88</p> <table border="1"> <tr><td>器具取付高さ</td><td>2.4m</td><td>2.5m</td><td>2.6m</td><td>2.7m</td><td>2.8m</td><td>3.0m</td><td>3.5m</td></tr> <tr><td>単体配置</td><td>A1</td><td>5.7</td><td>5.7</td><td>5.8</td><td>5.9</td><td>6.0</td><td>6.1</td></tr> <tr><td>直線配置</td><td>A2</td><td>13.3</td><td>13.5</td><td>13.8</td><td>14.1</td><td>14.4</td><td>14.9</td></tr> <tr><td>四角配置</td><td>A4</td><td>11.8</td><td>11.8</td><td>12.2</td><td>12.4</td><td>12.6</td><td>13.0</td></tr> </table> <p>非常灯評定番号: LALE-018 (XLG463VGN LE9&lt;パナソニック株&gt; 同等品)</p> <p>参考寸法: 1274×328×108H</p> <p>ランプ: 一体型LEDベースライト、6900LMタイプ (HF32形高出力×2灯器具相当)</p> <p>消費電力: 50W以下、非常時・本体組込LED点灯</p> <p>本体: 鋼板、非常用LEDレンズ: ガラス</p>	器具取付高さ	2.4m	2.5m	2.6m	2.7m	2.8m	3.0m	3.5m	単体配置	A1	5.7	5.7	5.8	5.9	6.0	6.1	直線配置	A2	13.3	13.5	13.8	14.1	14.4	14.9	四角配置	A4	11.8	11.8	12.2	12.4	12.6	13.0		<p>電池内蔵型、リモコン自己点検機能付 左連結タイプ</p>  <p>保守率0.88</p> <table border="1"> <tr><td>器具取付高さ</td><td>2.4m</td><td>2.5m</td><td>2.6m</td><td>2.7m</td><td>2.8m</td><td>3.0m</td><td>3.5m</td></tr> <tr><td>単体配置</td><td>A1</td><td>5.7</td><td>5.7</td><td>5.8</td><td>5.9</td><td>6.0</td><td>6.1</td></tr> <tr><td>直線配置</td><td>A2</td><td>13.3</td><td>13.5</td><td>13.8</td><td>14.1</td><td>14.4</td><td>14.9</td></tr> <tr><td>四角配置</td><td>A4</td><td>11.8</td><td>11.8</td><td>12.2</td><td>12.4</td><td>12.6</td><td>13.0</td></tr> </table> <p>非常灯評定番号: LALE-018 (XLG463VGN LE9&lt;パナソニック株&gt; 同等品)</p> <p>参考寸法: 1254×328×108H</p> <p>ランプ: 一体型LEDベースライト、6900LMタイプ (HF32形高出力×2灯器具相当)</p> <p>消費電力: 50W以下、非常時・本体組込LED点灯</p> <p>本体: 鋼板、非常用LEDレンズ: ガラス</p>	器具取付高さ	2.4m	2.5m	2.6m	2.7m	2.8m	3.0m	3.5m	単体配置	A1	5.7	5.7	5.8	5.9	6.0	6.1	直線配置	A2	13.3	13.5	13.8	14.1	14.4	14.9	四角配置	A4	11.8	11.8	12.2	12.4	12.6	13.0
器具取付高さ	2.4m	2.5m	2.6m	2.7m	2.8m	3.0m	3.5m	
単体配置	A1	5.7	5.8	5.9	6.0	6.0	5.9	
直線配置	A2	13.6	13.9	14.2	14.4	14.6	15.1	
四角配置	A4	11.8	12.1	12.3	12.6	12.9	13.2	
器具取付高さ	2.4m	2.5m	2.6m	2.7m	2.8m	3.0m	3.5m	
単体配置	A1	5.7	5.8	5.9	6.0	6.0	5.9	
直線配置	A2	13.6	13.9	14.2	14.4	14.6	15.1	
四角配置	A4	11.8	12.1	12.3	12.6	12.9	13.2	
器具取付高さ	2.4m	2.5m	2.6m	2.7m	2.8m	3.0m	3.5m	
単体配置	A1	5.7	5.8	5.9	6.0	6.0	5.9	
直線配置	A2	13.6	13.9	14.2	14.4	14.6	15.1	
四角配置	A4	11.8	12.1	12.3	12.6	12.9	13.2	
器具取付高さ	2.4m	2.5m	2.6m	2.7m	2.8m	3.0m	3.5m	
単体配置	A1	5.7	5.7	5.8	5.9	6.0	6.1	
直線配置	A2	13.3	13.5	13.8	14.1	14.4	14.9	
四角配置	A4	11.8	11.8	12.2	12.4	12.6	13.0	
器具取付高さ	2.4m	2.5m	2.6m	2.7m	2.8m	3.0m	3.5m	
単体配置	A1	5.7	5.7	5.8	5.9	6.0	6.1	
直線配置	A2	13.3	13.5	13.8	14.1	14.4	14.9	
四角配置	A4	11.8	11.8	12.2	12.4	12.6	13.0	
I	LED直付型器具 非常灯タイプ W230	J	LED埋込型器具 非常灯タイプ W300	K	LED直付型器具 非常灯タイプ W230	S1	LED非常用照明器具 φ150中天井用(～6m)	S2	LED非常用照明器具 □150低天井用(～3m)	
	<p>電池内蔵型、リモコン自己点検機能付</p>  <p>保守率0.93</p> <table border="1"> <tr><td>器具取付高さ</td><td>2.4m</td><td>2.5m</td><td>2.6m</td><td>2.7m</td><td>2.8m</td><td>3.0m</td><td>3.5m</td></tr> <tr><td>単体配置</td><td>A1</td><td>5.8</td><td>5.9</td><td>6.0</td><td>6.0</td><td>5.9</td><td>5.4</td></tr> <tr><td>直線配置</td><td>A2</td><td>13.8</td><td>14.0</td><td>14.3</td><td>14.6</td><td>14.8</td><td>15.2</td></tr> <tr><td>四角配置</td><td>A4</td><td>11.8</td><td>12.1</td><td>12.4</td><td>12.6</td><td>12.9</td><td>13.2</td></tr> </table> <p>非常灯評定番号: LALE-027 (XLG211DGNK LE9&lt;パナソニック株&gt; 同等品)</p> <p>参考寸法: 732×230×53H</p> <p>ランプ: 一体型LEDベースライト、1600LMタイプ (FL20形×2灯器具相当)</p> <p>消費電力: 14W以下、非常時・本体組込LED点灯</p> <p>本体: 鋼板、非常用LEDレンズ: ガラス</p>	器具取付高さ	2.4m	2.5m	2.6m	2.7m	2.8m	3.0m	3.5m	単体配置	A1	5.8	5.9	6.0	6.0	5.9	5.4	直線配置	A2	13.8	14.0	14.3	14.6	14.8	15.2	四角配置	A4	11.8	12.1	12.4	12.6	12.9	13.2		<p>電池内蔵型、リモコン自己点検機能付</p>  <p>保守率0.88</p> <table border="1"> <tr><td>器具取付高さ</td><td>2.4m</td><td>2.5m</td><td>2.6m</td><td>2.7m</td><td>2.8m</td><td>3.0m</td><td>3.5m</td></tr> <tr><td>単体配置</td><td>A1</td><td>5.7</td><td>5.8</td><td>5.8</td><td>5.9</td><td>6.0</td><td>6.0</td></tr> <tr><td>直線配置</td><td>A2</td><td>13.5</td><td>13.8</td><td>14.0</td><td>14.3</td><td>14.5</td><td>15.0</td></tr> <tr><td>四角配置</td><td>A4</td><td>11.8</td><td>12.0</td><td>12.2</td><td>12.3</td><td>12.6</td><td>12.9</td></tr> </table> <p>非常灯評定番号: LALE-018 (XLG213VGN LE9&lt;パナソニック株&gt; 同等品)</p> <p>参考寸法: 656×328×108H</p> <p>ランプ: 一体型LEDベースライト、1600LMタイプ (FL20形×2灯器具相当)</p> <p>消費電力: 14W以下、非常時・本体組込LED点灯</p> <p>本体: 鋼板、非常用LEDレンズ: ガラス</p>	器具取付高さ	2.4m	2.5m	2.6m	2.7m	2.8m	3.0m	3.5m	単体配置	A1	5.7	5.8	5.8	5.9	6.0	6.0	直線配置	A2	13.5	13.8	14.0	14.3	14.5	15.0	四角配置	A4	11.8	12.0	12.2	12.3	12.6	12.9		<p>電池内蔵型、リモコン自己点検機能付</p>  <p>保守率0.93</p> <table border="1"> <tr><td>器具取付高さ</td><td>2.4m</td><td>2.5m</td><td>2.6m</td><td>2.7m</td><td>2.8m</td><td>3.0m</td><td>3.5m</td></tr> <tr><td>単体配置</td><td>A1</td><td>5.7</td><td>5.8</td><td>5.9</td><td>6.0</td><td>6.0</td><td>5.9</td></tr> <tr><td>直線配置</td><td>A2</td><td>13.6</td><td>13.9</td><td>14.2</td><td>14.4</td><td>14.6</td><td>15.1</td></tr> <tr><td>四角配置</td><td>A4</td><td>11.8</td><td>12.1</td><td>12.3</td><td>12.6</td><td>12.9</td><td>13.2</td></tr> </table> <p>非常灯評定番号: LALE-018 (XLG451DGNK LE9&lt;パナソニック株&gt; 同等品)</p> <p>参考寸法: 1250×230×53H</p> <p>ランプ: 一体型LEDベースライト、5200LMタイプ (HF32形定格出力×2灯器具相当)</p> <p>消費電力: 35W以下、非常時・本体組込LED点灯</p> <p>本体: 鋼板、非常用LEDレンズ: ガラス</p>	器具取付高さ	2.4m	2.5m	2.6m	2.7m	2.8m	3.0m	3.5m	単体配置	A1	5.7	5.8	5.9	6.0	6.0	5.9	直線配置	A2	13.6	13.9	14.2	14.4	14.6	15.1	四角配置	A4	11.8	12.1	12.3	12.6	12.9	13.2		<p>電池内蔵型、リモコン自己点検機能付</p>  <p>保守率0.92</p> <table border="1"> <tr><td>器具取付高さ</td><td>3.0m</td><td>3.5m</td><td>4.0m</td><td>4.5m</td><td>5.0m</td><td>5.5m</td><td>6.0m</td></tr> <tr><td>単体配置</td><td>A1</td><td>6.9</td><td>7.4</td><td>7.9</td><td>8.3</td><td>8.7</td><td>8.9</td></tr> <tr><td>直線配置</td><td>A2</td><td>15.2</td><td>17.0</td><td>18.6</td><td>19.9</td><td>21.0</td><td>22.0</td></tr> <tr><td>四角配置</td><td>A4</td><td>11.6</td><td>13.2</td><td>14.6</td><td>16.0</td><td>17.2</td><td>18.4</td></tr> </table> <p>非常灯評定番号: LALD-006 (NNFB93615C&lt;パナソニック株&gt; 同等品)</p> <p>参考寸法: φ170×80H</p> <p>ランプ: LED (非常灯用ハロゲン電球30形1灯器具相当)</p> <p>消費電力: 5W以下</p> <p>レンズ: ガラス、カバー: 鋼板</p>	器具取付高さ	3.0m	3.5m	4.0m	4.5m	5.0m	5.5m	6.0m	単体配置	A1	6.9	7.4	7.9	8.3	8.7	8.9	直線配置	A2	15.2	17.0	18.6	19.9	21.0	22.0	四角配置	A4	11.6	13.2	14.6	16.0	17.2	18.4		<p>電池内蔵型、リモコン自己点検機能付</p>  <p>保守率0.92</p> <table border="1"> <tr><td>器具取付高さ</td><td>2.4m</td><td>2.5m</td><td>2.6m</td><td>2.7m</td><td>2.8m</td><td>3.0m</td><td>3.5m</td></tr> <tr><td>単体配置</td><td>A1</td><td>4.6</td><td>4.7</td><td>4.7</td><td>4.8</td><td>4.9</td><td>4.9</td></tr> <tr><td>直線配置</td><td>A2</td><td>10.2</td><td>10.6</td><td>10.8</td><td>11.1</td><td>11.3</td><td>11.9</td></tr> <tr><td>四角配置</td><td>A4</td><td>8.2</td><td>8.4</td><td>8.7</td><td>8.9</td><td>9.1</td><td>9.6</td></tr> </table> <p>非常灯評定番号: LALE-004 (NNFB91625C&lt;パナソニック株&gt; 同等品)</p> <p>参考寸法: □175×81H</p> <p>ランプ: LED (非常灯用ハロゲン電球13形1灯器具相当)</p> <p>消費電力: 5W以下</p> <p>レンズ: ガラス、カバー: 鋼板</p>	器具取付高さ	2.4m	2.5m	2.6m	2.7m	2.8m	3.0m	3.5m	単体配置	A1	4.6	4.7	4.7	4.8	4.9	4.9	直線配置	A2	10.2	10.6	10.8	11.1	11.3	11.9	四角配置	A4	8.2	8.4	8.7	8.9	9.1	9.6
器具取付高さ	2.4m	2.5m	2.6m	2.7m	2.8m	3.0m	3.5m	
単体配置	A1	5.8	5.9	6.0	6.0	5.9	5.4	
直線配置	A2	13.8	14.0	14.3	14.6	14.8	15.2	
四角配置	A4	11.8	12.1	12.4	12.6	12.9	13.2	
器具取付高さ	2.4m	2.5m	2.6m	2.7m	2.8m	3.0m	3.5m	
単体配置	A1	5.7	5.8	5.8	5.9	6.0	6.0	
直線配置	A2	13.5	13.8	14.0	14.3	14.5	15.0	
四角配置	A4	11.8	12.0	12.2	12.3	12.6	12.9	
器具取付高さ	2.4m	2.5m	2.6m	2.7m	2.8m	3.0m	3.5m	
単体配置	A1	5.7	5.8	5.9	6.0	6.0	5.9	
直線配置	A2	13.6	13.9	14.2	14.4	14.6	15.1	
四角配置	A4	11.8	12.1	12.3	12.6	12.9	13.2	
器具取付高さ	3.0m	3.5m	4.0m	4.5m	5.0m	5.5m	6.0m	
単体配置	A1	6.9	7.4	7.9	8.3	8.7	8.9	
直線配置	A2	15.2	17.0	18.6	19.9	21.0	22.0	
四角配置	A4	11.6	13.2	14.6	16.0	17.2	18.4	
器具取付高さ	2.4m	2.5m	2.6m	2.7m	2.8m	3.0m	3.5m	
単体配置	A1	4.6	4.7	4.7	4.8	4.9	4.9	
直線配置	A2	10.2	10.6	10.8	11.1	11.3	11.9	
四角配置	A4	8.2	8.4	8.7	8.9	9.1	9.6	
S3	LED非常用照明器具 φ100中天井用(～6m)	S4	LED非常用照明器具 φ100中天井用(～6m)	S5	LED非常用照明器具 φ100低天井用(～3m)	S6	LED非常用照明器具 φ150低天井用(～3m)	S7	LED非常用照明器具 φ100低天井用(～3m)	
	<p>電池内蔵型、リモコン自己点検機能付</p>  <p>保守率0.92</p> <table border="1"> <tr><td>器具取付高さ</td><td>3.0m</td><td>3.5m</td><td>4.0m</td><td>4.5m</td><td>5.0m</td><td>5.5m</td><td>6.0m</td></tr> <tr><td>単体配置</td><td>A1</td><td>6.9</td><td>7.4</td><td>7.9</td><td>8.3</td><td>8.7</td><td>8.9</td></tr> <tr><td>直線配置</td><td>A2</td><td>15.2</td><td>17.0</td><td>18.6</td><td>19.9</td><td>21.0</td><td>22.0</td></tr> <tr><td>四角配置</td><td>A4</td><td>11.6</td><td>13.2</td><td>14.6</td><td>16.0</td><td>17.2</td><td>18.4</td></tr> </table> <p>非常灯評定番号: LALE-006 K1-LRS11-3&lt;公共施設型&gt; (NNFB93605C&lt;パナソニック株&gt; 同等品)</p> <p>参考寸法: φ120×74H</p> <p>ランプ: LED (非常灯用ハロゲン電球30形1灯器具相当)</p> <p>消費電力: 5W以下</p> <p>レンズ: ガラス、カバー: 鋼板</p>	器具取付高さ	3.0m	3.5m	4.0m	4.5m	5.0m	5.5m	6.0m	単体配置	A1	6.9	7.4	7.9	8.3	8.7	8.9	直線配置	A2	15.2	17.0	18.6	19.9	21.0	22.0	四角配置	A4	11.6	13.2	14.6	16.0	17.2	18.4		<p>電池内蔵型、リモコン自己点検機能付</p>  <p>保守率0.92</p> <table border="1"> <tr><td>器具取付高さ</td><td>3.0m</td><td>3.5m</td><td>4.0m</td><td>4.5m</td><td>5.0m</td><td>5.5m</td><td>6.0m</td></tr> <tr><td>単体配置</td><td>A1</td><td>6.9</td><td>7.4</td><td>7.9</td><td>8.3</td><td>8.7</td><td>8.9</td></tr> <tr><td>直線配置</td><td>A2</td><td>15.2</td><td>17.0</td><td>18.6</td><td>19.9</td><td>21.0</td><td>22.0</td></tr> <tr><td>四角配置</td><td>A4</td><td>11.6</td><td>13.2</td><td>14.6</td><td>16.0</td><td>17.2</td><td>18.4</td></tr> </table> <p>非常灯評定番号: LALE-006 K1-LRS11-3&lt;公共施設型&gt; (NNFB93605C&lt;パナソニック株&gt; 同等品)</p> <p>参考寸法: φ120×74H</p> <p>ランプ: LED (非常灯用ハロゲン電球30形1灯器具相当)</p> <p>消費電力: 5W以下</p> <p>レンズ: ガラス、カバー: 鋼板</p>	器具取付高さ	3.0m	3.5m	4.0m	4.5m	5.0m	5.5m	6.0m	単体配置	A1	6.9	7.4	7.9	8.3	8.7	8.9	直線配置	A2	15.2	17.0	18.6	19.9	21.0	22.0	四角配置	A4	11.6	13.2	14.6	16.0	17.2	18.4		<p>電池内蔵型、リモコン自己点検機能付</p>  <p>保守率0.92</p> <table border="1"> <tr><td>器具取付高さ</td><td>2.4m</td><td>2.5m</td><td>2.6m</td><td>2.7m</td><td>2.8m</td><td>3.0m</td><td>3.5m</td></tr> <tr><td>単体配置</td><td>A1</td><td>4.6</td><td>4.7</td><td>4.7</td><td>4.8</td><td>4.9</td><td>4.9</td></tr> <tr><td>直線配置</td><td>A2</td><td>10.2</td><td>10.6</td><td>10.8</td><td>11.1</td><td>11.3</td><td>11.9</td></tr> <tr><td>四角配置</td><td>A4</td><td>8.2</td><td>8.4</td><td>8.7</td><td>8.9</td><td>9.1</td><td>9.6</td></tr> </table> <p>非常灯評定番号: LALE-004 K1-LRS11-2&lt;公共施設型&gt; (NNFB91605C&lt;パナソニック株&gt; 同等品)</p> <p>参考寸法: φ120×74H</p> <p>ランプ: LED (非常灯用ハロゲン電球13形1灯器具相当)</p> <p>消費電力: 5W以下</p> <p>レンズ: ガラス、カバー: 鋼板</p>	器具取付高さ	2.4m	2.5m	2.6m	2.7m	2.8m	3.0m	3.5m	単体配置	A1	4.6	4.7	4.7	4.8	4.9	4.9	直線配置	A2	10.2	10.6	10.8	11.1	11.3	11.9	四角配置	A4	8.2	8.4	8.7	8.9	9.1	9.6		<p>電池内蔵型、リモコン自己点検機能付</p>  <p>保守率0.92</p> <table border="1"> <tr><td>器具取付高さ</td><td>2.4m</td><td>2.5m</td><td>2.6m</td><td>2.7m</td><td>2.8m</td><td>3.0m</td><td>3.5m</td></tr> <tr><td>単体配置</td><td>A1</td><td>4.6</td><td>4.7</td><td>4.7</td><td>4.8</td><td>4.9</td><td>4.9</td></tr> <tr><td>直線配置</td><td>A2</td><td>10.2</td><td>10.6</td><td>10.8</td><td>11.1</td><td>11.3</td><td>11.9</td></tr> <tr><td>四角配置</td><td>A4</td><td>8.2</td><td>8.4</td><td>8.7</td><td>8.9</td><td>9.1</td><td>9.6</td></tr> </table> <p>非常灯評定番号: LALE-004 K1-LRS11-2&lt;公共施設型&gt; (NNFB91605C&lt;パナソニック株&gt; 同等品)</p> <p>参考寸法: φ170×80H</p> <p>ランプ: LED (非常灯用ハロゲン電球13形1灯器具相当)</p> <p>消費電力: 5W以下</p> <p>レンズ: ガラス、カバー: 鋼板</p>	器具取付高さ	2.4m	2.5m	2.6m	2.7m	2.8m	3.0m	3.5m	単体配置	A1	4.6	4.7	4.7	4.8	4.9	4.9	直線配置	A2	10.2	10.6	10.8	11.1	11.3	11.9	四角配置	A4	8.2	8.4	8.7	8.9	9.1	9.6		<p>電池内蔵型、リモコン自己点検機能付</p>  <p>保守率0.92</p> <table border="1"> <tr><td>器具取付高さ</td><td>2.4m</td><td>2.5m</td><td>2.6m</td><td>2.7m</td><td>2.8m</td><td>3.0m</td><td>3.5m</td></tr> <tr><td>単体配置</td><td>A1</td><td>4.6</td><td>4.7</td><td>4.7</td><td>4.8</td><td>4.9</td><td>4.9</td></tr> <tr><td>直線配置</td><td>A2</td><td>10.2</td><td>10.6</td><td>10.8</td><td>11.1</td><td>11.3</td><td>11.9</td></tr> <tr><td>四角配置</td><td>A4</td><td>8.2</td><td>8.4</td><td>8.7</td><td>8.9</td><td>9.1</td><td>9.6</td></tr> </table> <p>非常灯評定番号: LALE-004 K1-LRS11-2&lt;公共施設型&gt; (NNFB91605C&lt;パナソニック株&gt; 同等品)</p> <p>参考寸法: φ120×74H</p> <p>ランプ: LED (非常灯用ハロゲン電球13形1灯器具相当)</p> <p>消費電力: 5W以下</p> <p>レンズ: ガラス、カバー: 鋼板</p>	器具取付高さ	2.4m	2.5m	2.6m	2.7m	2.8m	3.0m	3.5m	単体配置	A1	4.6	4.7	4.7	4.8	4.9	4.9	直線配置	A2	10.2	10.6	10.8	11.1	11.3	11.9	四角配置	A4	8.2	8.4	8.7	8.9	9.1	9.6
器具取付高さ	3.0m	3.5m	4.0m	4.5m	5.0m	5.5m	6.0m	
単体配置	A1	6.9	7.4	7.9	8.3	8.7	8.9	
直線配置	A2	15.2	17.0	18.6	19.9	21.0	22.0	
四角配置	A4	11.6	13.2	14.6	16.0	17.2	18.4	
器具取付高さ	3.0m	3.5m	4.0m	4.5m	5.0m	5.5m	6.0m	
単体配置	A1	6.9	7.4	7.9	8.3	8.7	8.9	
直線配置	A2	15.2	17.0	18.6	19.9	21.0	22.0	
四角配置	A4	11.6	13.2	14.6	16.0	17.2	18.4	
器具取付高さ	2.4m	2.5m	2.6m	2.7m	2.8m	3.0m	3.5m	
単体配置	A1	4.6	4.7	4.7	4.8	4.9	4.9	
直線配置	A2	10.2	10.6	10.8	11.1	11.3	11.9	
四角配置	A4	8.2	8.4	8.7	8.9	9.1	9.6	
器具取付高さ	2.4m	2.5m	2.6m	2.7m	2.8m	3.0m	3.5m	
単体配置	A1	4.6	4.7	4.7	4.8	4.9	4.9	
直線配置	A2	10.2	10.6	10.8	11.1	11.3	11.9	
四角配置	A4	8.2	8.4	8.7	8.9	9.1	9.6	
器具取付高さ	2.4m	2.5m	2.6m	2.7m	2.8m	3.0m	3.5m	
単体配置	A1	4.6	4.7	4.7	4.8	4.9	4.9	
直線配置	A2	10.2	10.6	10.8	11.1	11.3	11.9	
四角配置	A4	8.2	8.4	8.7	8.9	9.1	9.6	

徳島県企画総務部管財課

●工事名  
R6吉野川合同庁舎非常照明器具更新工事

●図面名  
新設非常照明器具参考図


●図面番号  
E-04

●縮尺  
-

株式会社 協和設備コンサルタント  
建築設備士登録番号 第61F1-0325Y 坂東芳弘  
〒770-0854 TEL:088-624-3477(代)  
徳島市徳島本町2丁目4番地 FAX:088-624-3488



既設非常照明器具 凡例	
品番及び公共施設型番	器具種類及び埋込穴
A	FF21550-RGK 直付型 FL20Wx1
B	FF22725N K1-FRS2-202 埋込下面開放型 FL20Wx2 既設埋込穴 300x639
C	FF41785 K1-FRS2-401 埋込下面開放型 FL40Wx1 既設埋込穴 190x1257
D	FF42785N K1-FRS2-402 埋込下面開放型 FL40Wx2 既設埋込穴 300x1257
D1	FF42785N K1-FRS2-402 埋込下面開放型 FL40Wx2 既設埋込穴 300x1257
E	FF42284 K1-FSR1-402 直付型 (反射型付) FL40Wx2
F	FSG42229FVFN9-RSL 直付型 (反射型付) FL40Wx2
G	FF42084N-R64 K1-FSS4-402 逆富士型 FL40Wx2
H	FRS-42404-RS K1-FRS2-402 埋込下面開放型 FL40Wx2 既設埋込穴 300x1257
H1	FRS-42404-RS K1-FRS2-402 埋込下面開放型 FL40Wx2 既設埋込穴 300x1257
I	FF22520N 直付型 FL20Wx2
J	FRS-22401M-GL K1-FRS2-202 埋込下面開放型 FL20Wx2 既設埋込穴 300x639
K	FSG42501A 直付型 FL40Wx2
S1	LB92660P K1-IRS2-20 埋込型 (ダウンライト) 既設埋込穴 150φ
S2	LB92753P 埋込型 (ダウンライト) 既設埋込穴 150φ
S3	IEM-13201 K1-IRS4-J10 埋込型 (ダウンライト) 既設埋込穴 100φ
S4	IEM-30201 K1-IRS4-J23 埋込型 (ダウンライト) 既設埋込穴 100φ
S5	NNFB91605J K1-LRS11-2 埋込型 (ダウンライト) 既設埋込穴 100φ
S6	NNFB91615J 埋込型 (ダウンライト) 既設埋込穴 150φ
S7	今回工事にて追加照明器具 ※非常照明器具参考図参照

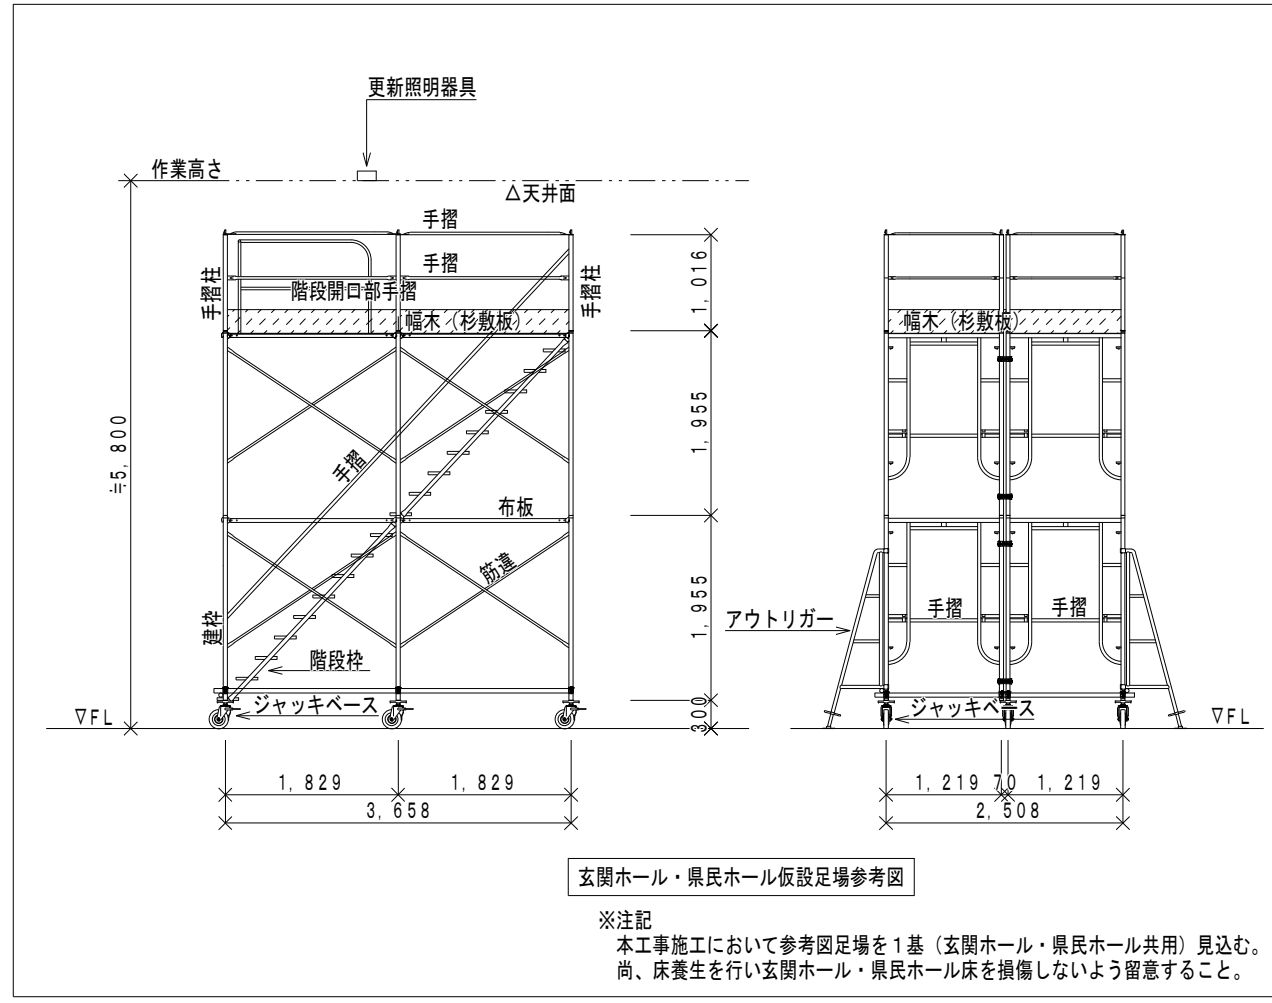

◎特記  
 ・図示 部は仮設足場部を示す。  
 ・図示 部は床養生部を示す。  
 ・仮設足場は本工事とする。(仮設足場参考図参照)

機械室	数
E	5
F	1

風除室	数
S3	1

玄関ホール	数
S3	1

風除室	数
S3	1

清掃員室	数
B	1

土壌分析準備室	数
D	1

玄関ホール	数
S3	1


渡り廊下	数
J	3

相談室	数
S1	1

夜間通用口	数
C	1

発電機室	数
E	1

電気室	数
E	2

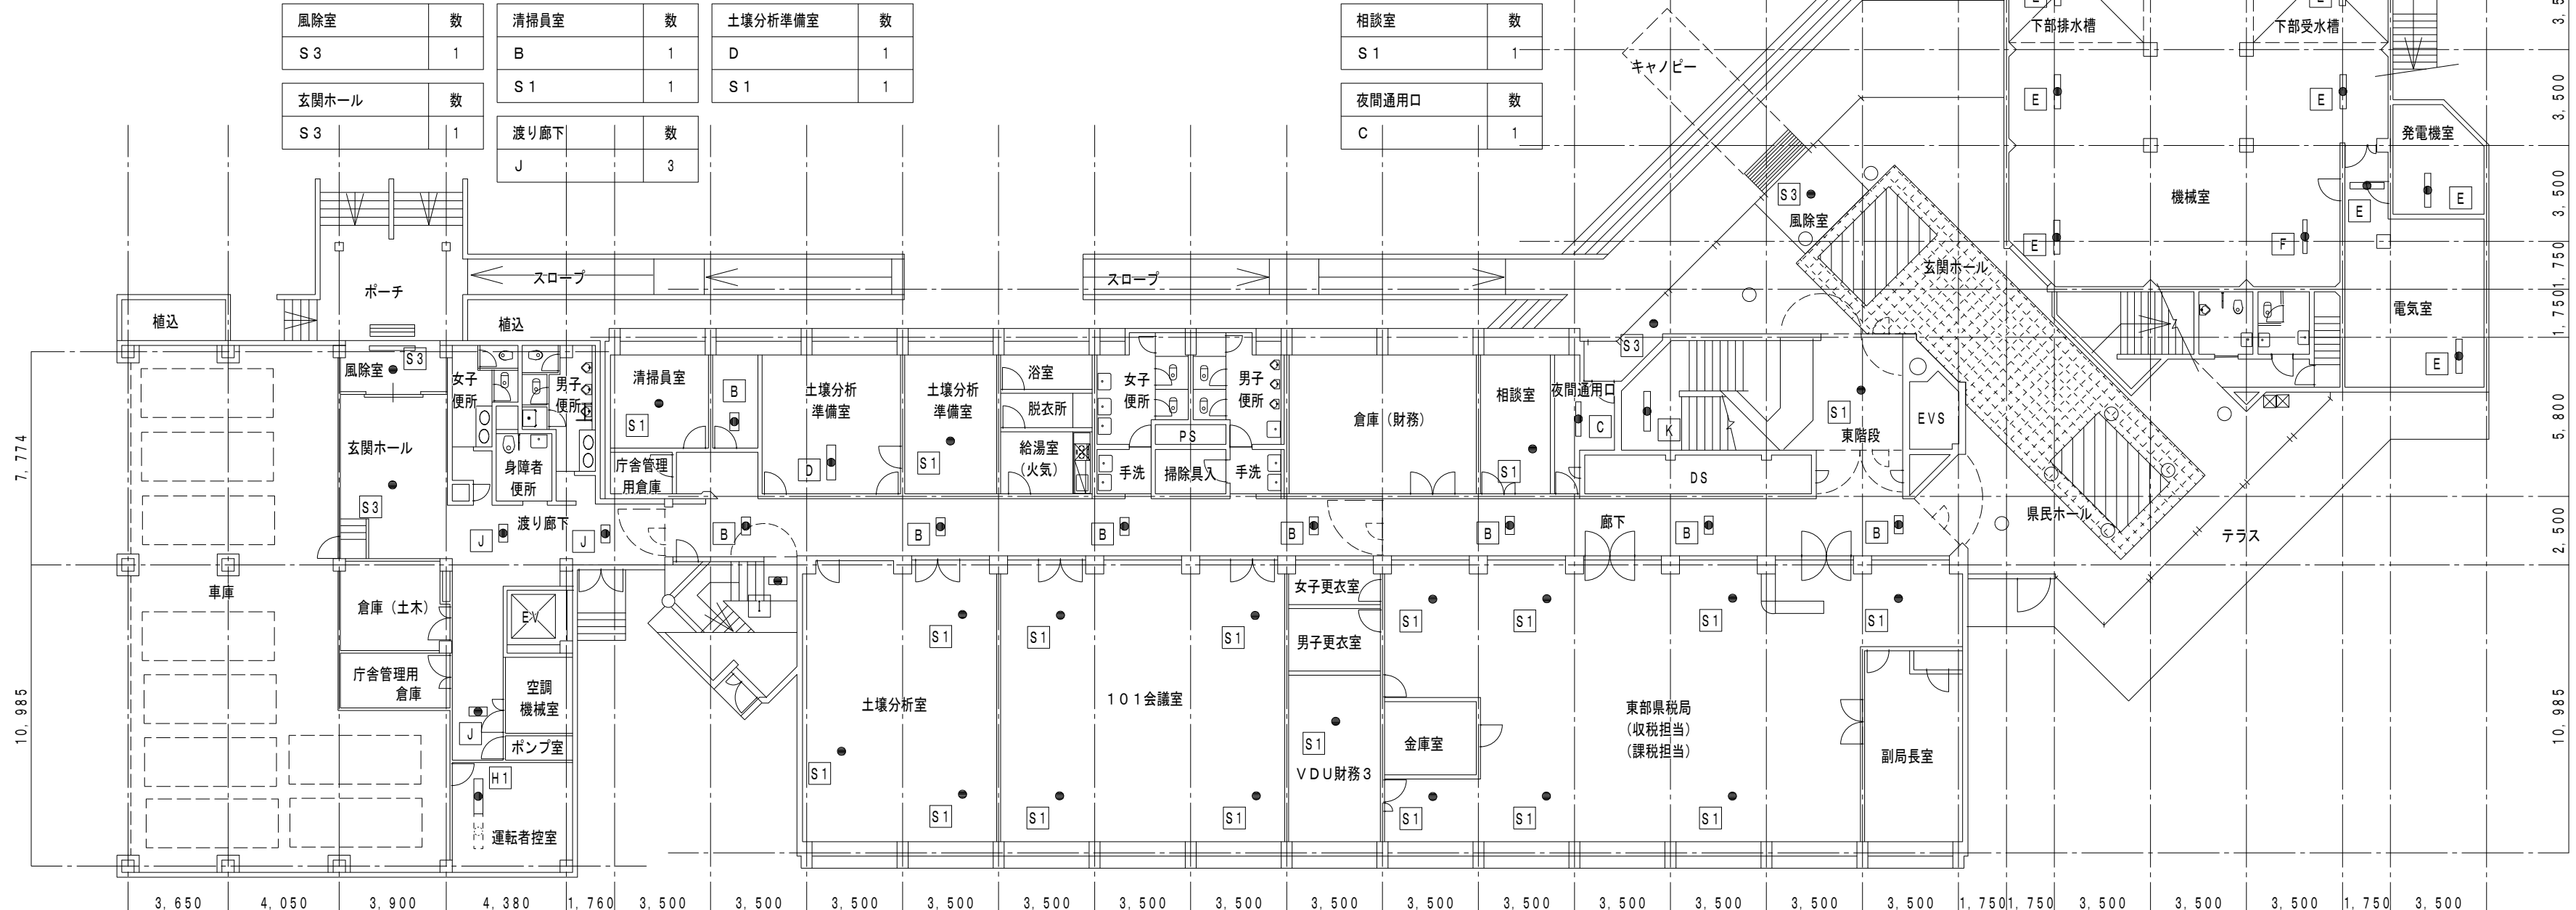


増築棟	
運転者控室	数
H1	1
廊下	数
B	7
西階段	数
I	1

本館棟	
東階段	数
K	1
S1	1



既設非常照明器具 凡例		
品番及び公共施設型番	器具種類及び埋込穴	
A	FF21550-RGK	直付型 FL20Wx1
B	FF22725N K1-FRS2-202	埋込下面開放型 FL20Wx2 既設埋込穴 300x639
C	FF41785 K1-FRS2-401	埋込下面開放型 FL40Wx1 既設埋込穴 190x1257
D	FF42785N K1-FRS2-402	埋込下面開放型 FL40Wx2 既設埋込穴 300x1257
D1	FF42785N K1-FRS2-402	埋込下面開放型 FL40Wx2 既設埋込穴 300x1257
E	FF42284 K1-FSR1-402	直付型 (反射仕付) FL40Wx2
F	FSG42229FVFN9-RSL	直付型 (反射仕付) FL40Wx2
G	FF42084N-R64 K1-FSS4-402	逆富士型 FL40Wx2
H	FRS-42404-RS K1-FRS2-402	埋込下面開放型 FL40Wx2 既設埋込穴 300x1257
H1	FRS-42404-RS K1-FRS2-402	埋込下面開放型 FL40Wx2 既設埋込穴 300x1257
I	FF22520N	直付型 FL20Wx2
J	FRS-22401M-GL K1-FRS2-202	埋込下面開放型 FL20Wx2 既設埋込穴 300x639
K	FSG42501A	直付型 FL40Wx2
S1	LB92660P K1-IRS2-20	埋込型 (ダウンライト) 既設埋込穴 150φ
S2	LB92753P	埋込型 (ダウンライト) 既設埋込穴 150φ
S3	IEM-13201 K1-IRS4-J10	埋込型 (ダウンライト) 既設埋込穴 100φ
S4	IEM-30201 K1-IRS4-J23	埋込型 (ダウンライト) 既設埋込穴 100φ
S5	NNFB91605J K1-LRS11-2	埋込型 (ダウンライト) 既設埋込穴 100φ
S6	NNFB91615J	埋込型 (ダウンライト) 既設埋込穴 150φ
S7	今回工事にて追加照明器具 ※非常照明器具参考図参照	

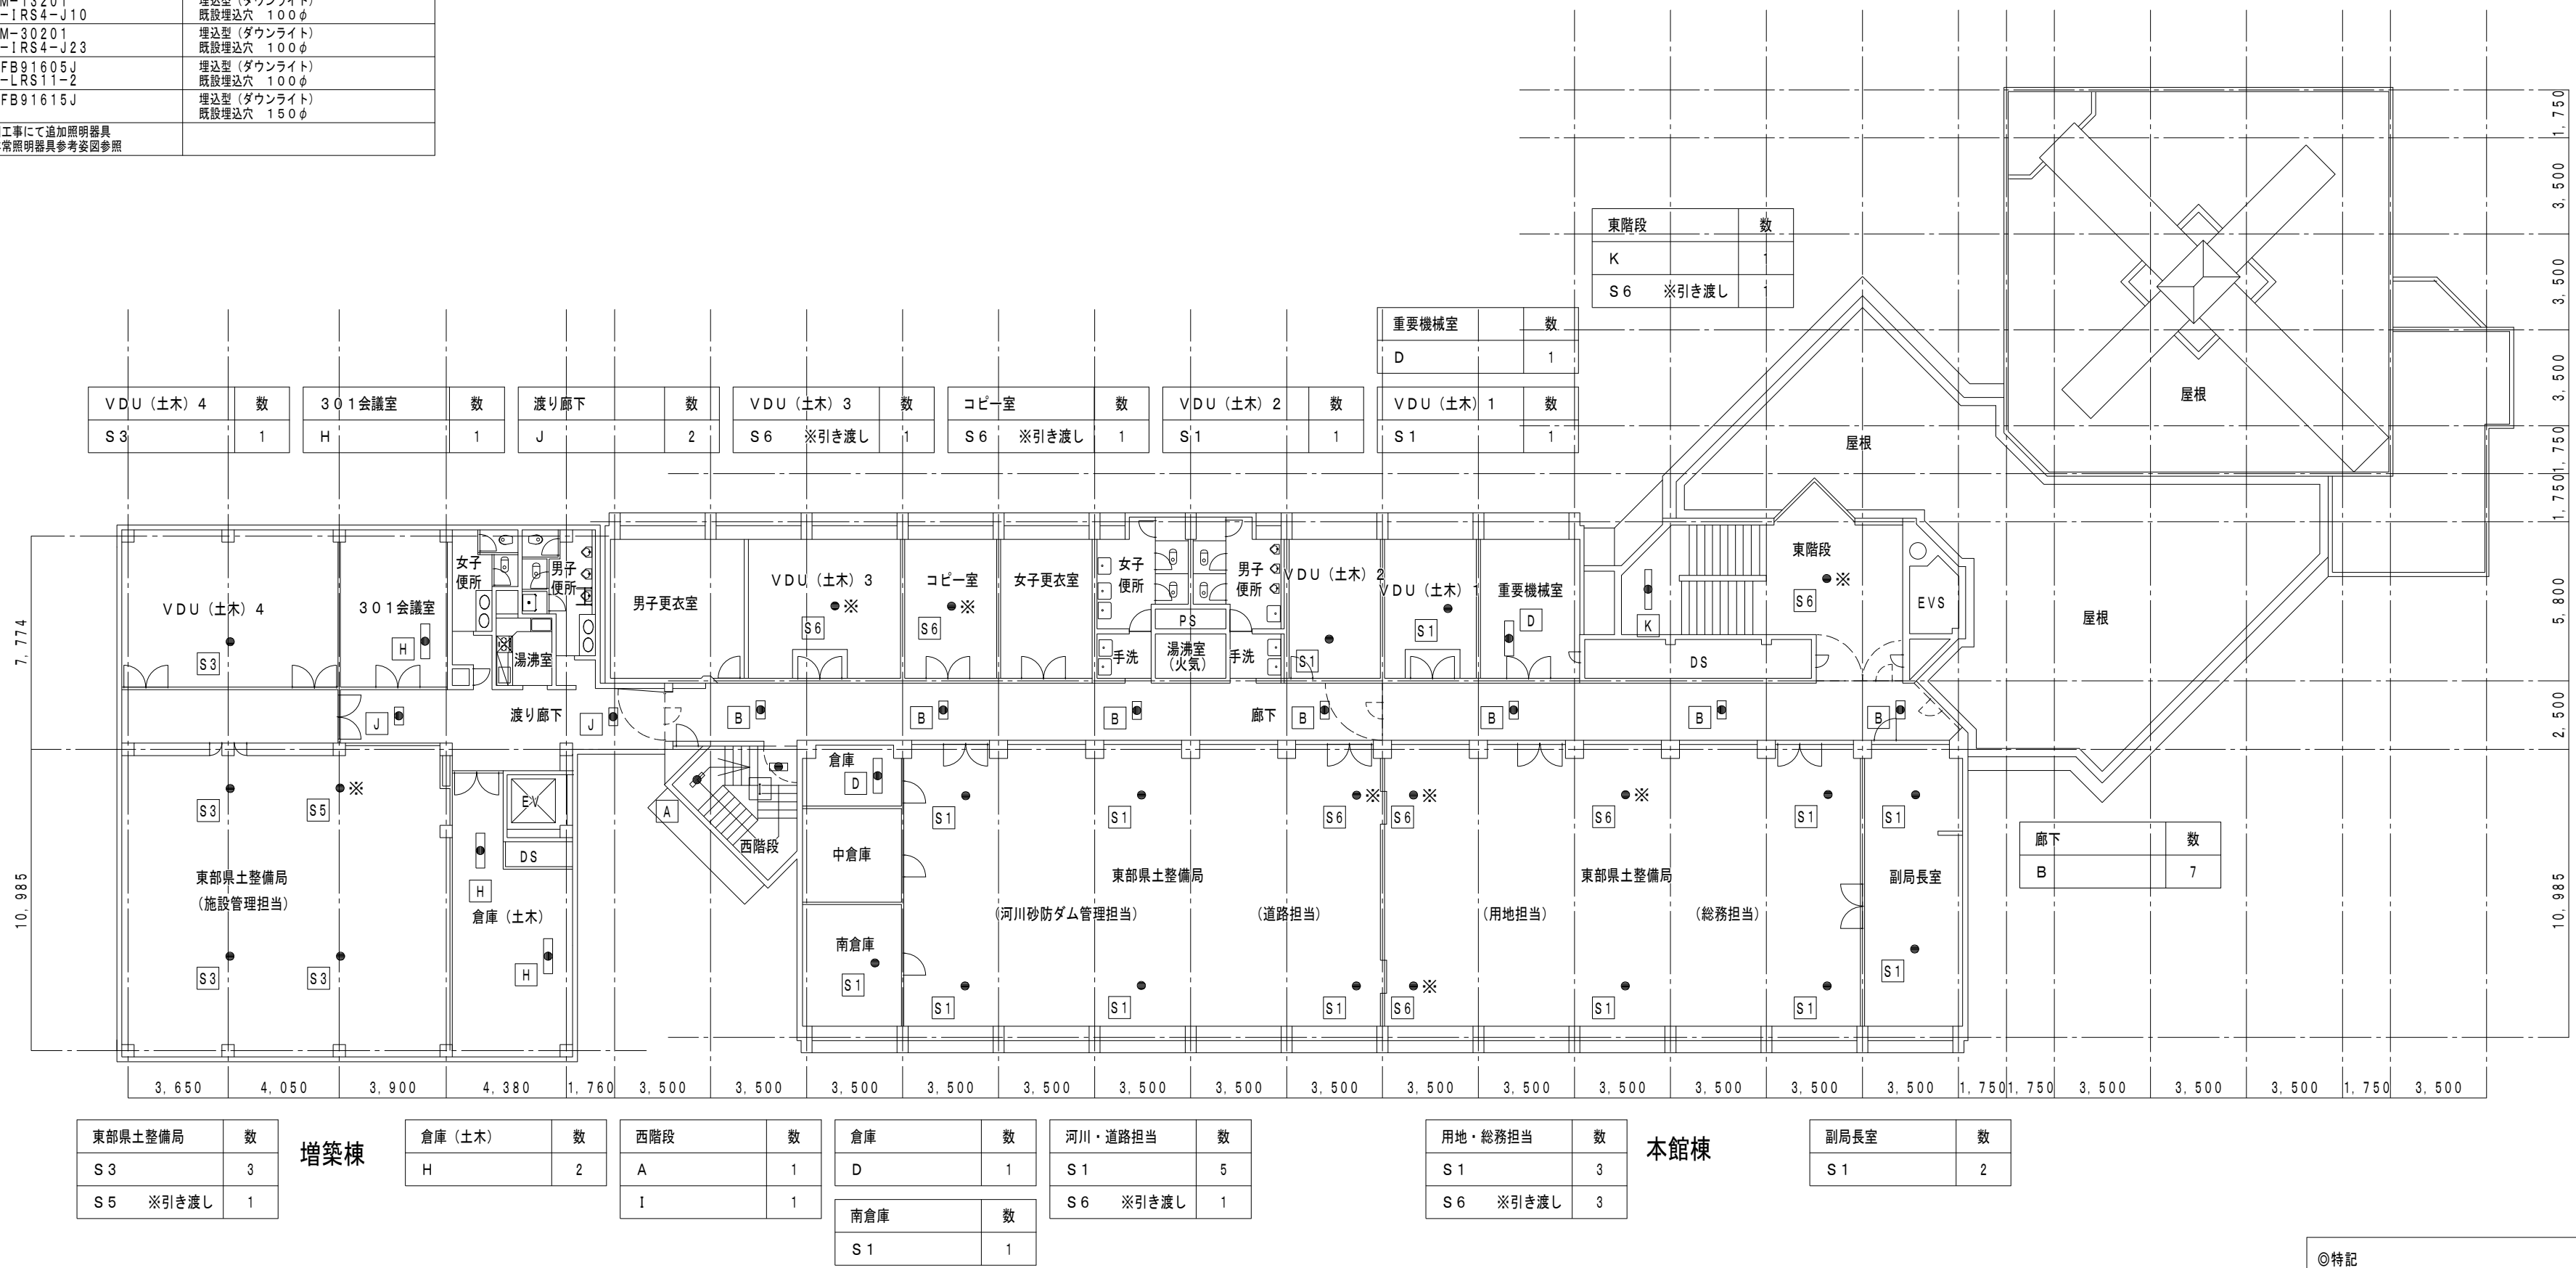

VDU (土木) 4	数	301会議室	数	渡り廊下	数	VDU (土木) 3	数	コピー室	数	VDU (土木) 2	数	重要機械室	数
S3	1	H	1	J	2	S6 ※引き渡し	1	S6 ※引き渡し	1	S1	1	S1	1


東階段	数
K	
S6	※引き渡し

廊下	数
B	7

東部県土整備局	数	倉庫 (土木)	数	西階段	数	倉庫	数	河川・道路担当	数	用地・総務担当	数	副局長室	数
S3	3	H	2	A	1	D	1	S1	5	S1	3	S1	2
S5 ※引き渡し	1			I	1	南倉庫	数	S6 ※引き渡し	1	S6 ※引き渡し	3		
						S1	1						

◎特記  
 ・図示 ※ 印の照明器具は取外し後、管理者引き渡しとする。  
 (近年に改修済みである為、管理者側にて予備品として再利用)

既設非常照明器具 凡例		
品番及び公共施設型番	器具種類及び埋込穴	
A	FF21550-RGK	直付型 FL20Wx1
B	FF22725N K1-FRS2-202	埋込下面開放型 FL20Wx2 既設埋込穴 300x639
C	FF41785 K1-FRS2-401	埋込下面開放型 FL40Wx1 既設埋込穴 190x1257
D	FF42785N K1-FRS2-402	埋込下面開放型 FL40Wx2 既設埋込穴 300x1257
D1	FF42785N K1-FRS2-402	埋込下面開放型 FL40Wx2 既設埋込穴 300x1257
E	FF42284 K1-FSR1-402	直付型 (反射型) FL40Wx2
F	FSG42229FVFN9-RSL	直付型 (反射型) FL40Wx2
G	FF42084N-R64 K1-FSS4-402	逆富士型 FL40Wx2
H	FRS-42404-RS K1-FRS2-402	埋込下面開放型 FL40Wx2 既設埋込穴 300x1257
H1	FRS-42404-RS K1-FRS2-402	埋込下面開放型 FL40Wx2 既設埋込穴 300x1257
I	FF22520N	直付型 FL20Wx2
J	FRS-22401M-GL K1-FRS2-202	埋込下面開放型 FL20Wx2 既設埋込穴 300x639
K	FSG42501A	直付型 FL40Wx2
S1	LB92660P K1-IRS2-20	埋込型 (ダウンライト) 既設埋込穴 150φ
S2	LB92753P	埋込型 (ダウンライト) 既設埋込穴 150φ
S3	IEM-13201 K1-IRS4-J10	埋込型 (ダウンライト) 既設埋込穴 100φ
S4	IEM-30201 K1-IRS4-J23	埋込型 (ダウンライト) 既設埋込穴 100φ
S5	NNFB91605J K1-LRS11-2	埋込型 (ダウンライト) 既設埋込穴 100φ
S6	NNFB91615J	埋込型 (ダウンライト) 既設埋込穴 150φ
S7	今回工事に追加照明器具 ※非常照明器具参考図参照	

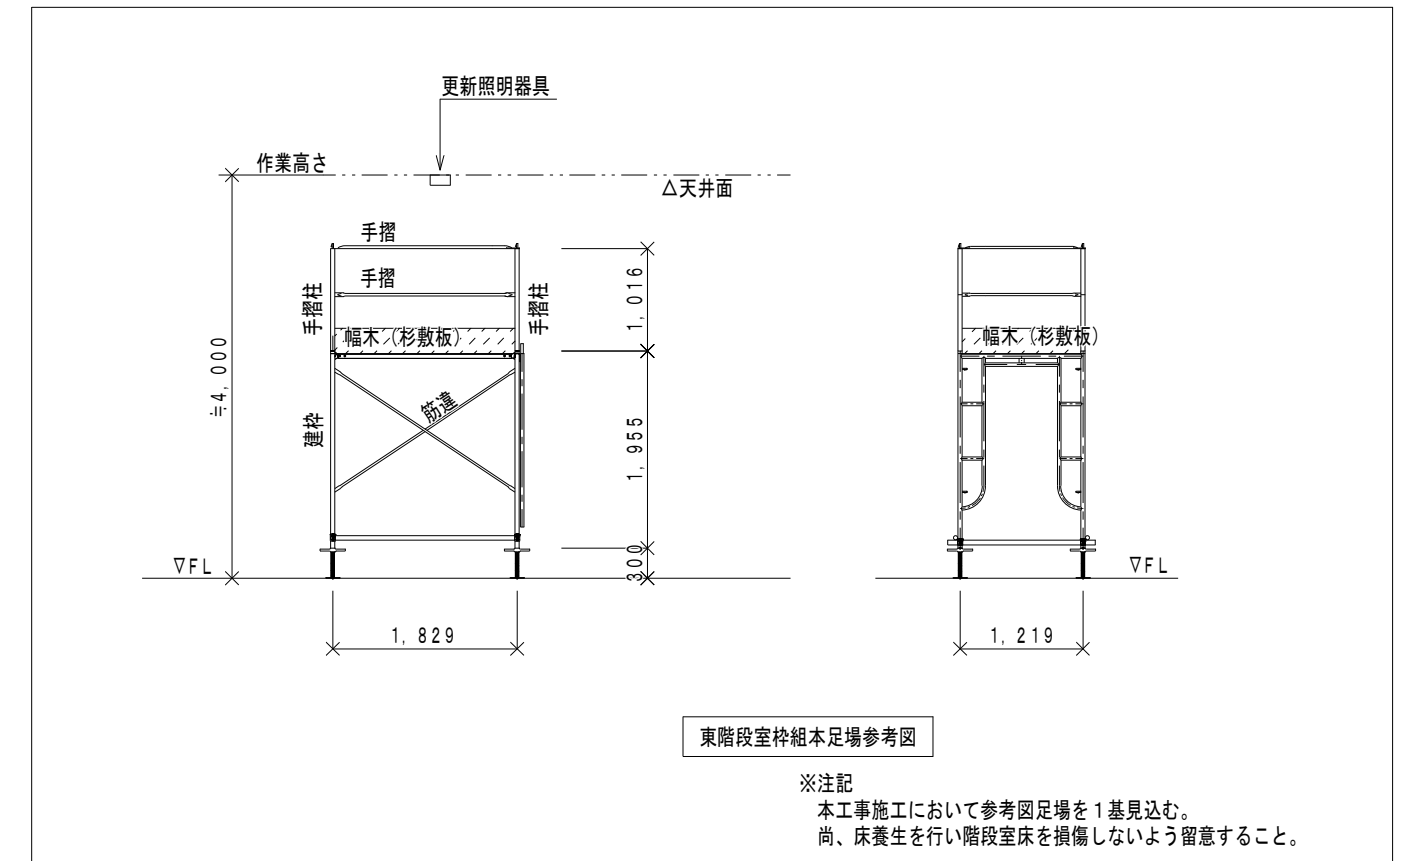


倉庫 (農林)	数
H	1

402会議室	数	農事相談室	数
D	2	D	1

401会議室	数
S1	1
S6 ※引き渡し	1

東階段	数
K	1
S1	1

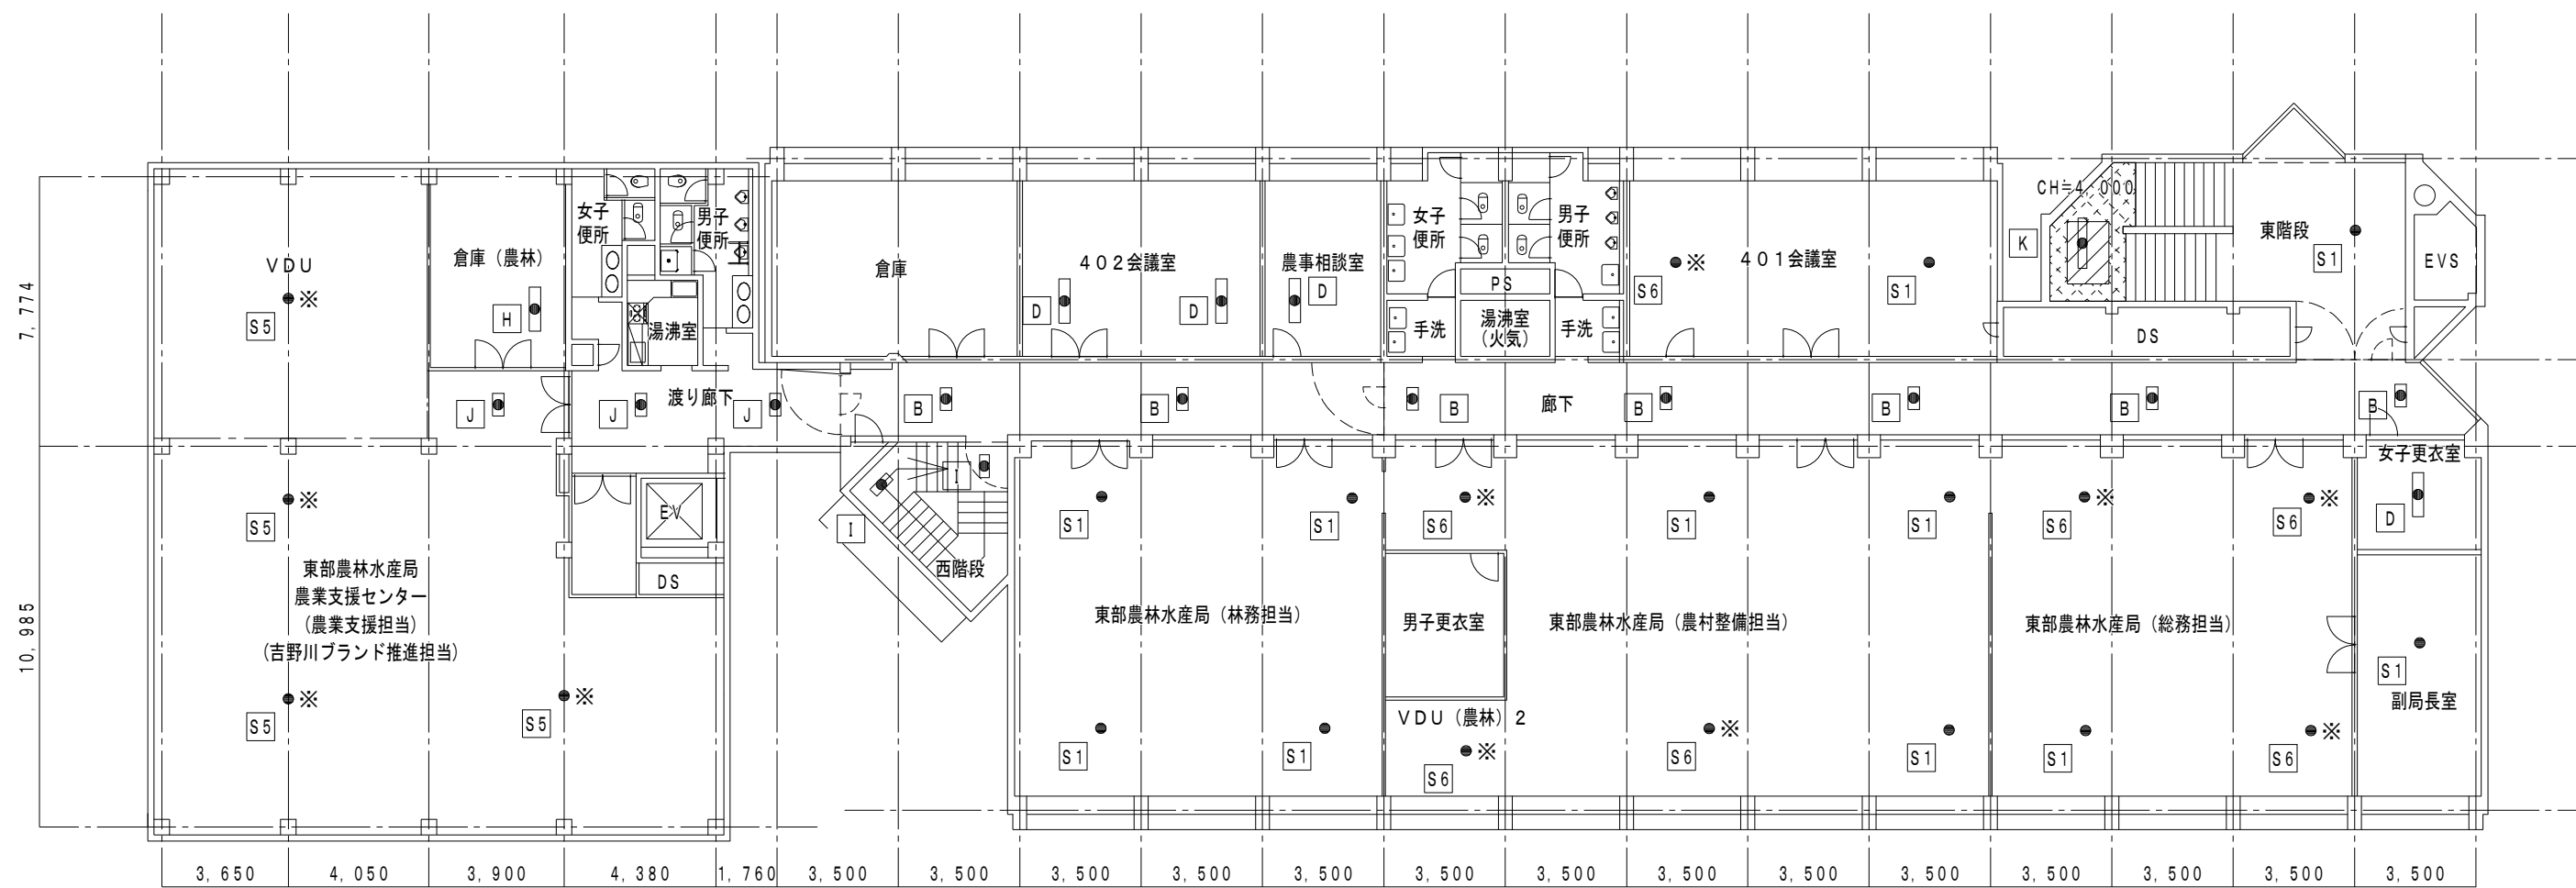

廊下	数
B	7

女子更衣室	数
D	1

副局長室	数
S1	1

農業支援センター	数
J	1
S5 ※引き渡し	4

増築棟

渡り廊下	数
J	2

西階段	数
I	2

林務担当	数
S1	4

農村整備担当	数
S1	3
S6 ※引き渡し	3

本館棟

総務担当	数
S1	1
S6 ※引き渡し	3

◎特記  
 ・図示 ※ 印の照明器具は取外し後、管理者引き渡しとする。  
 (近年に改修済みである為、管理者側にて予備品として再利用)  
 ・図示 部は柱組本足場部を示す。  
 ・図示 部は床養生部を示す。  
 ・柱組本足場は本工事とする。(柱組本足場参考図参照)

徳島県企画総務部管財課


●工事名  
R6吉野川合同庁舎非常照明器具更新工事  
●図面名  
4階 非常照明設備図

●図面番号  
E-08  
●縮尺  
1/200


株式会社 協和設備コンサルタント  
 建築設備士登録番号 第61F1-0325Y 坂東芳弘  
 〒770-0854 徳島市徳島本町2丁目4番地 TEL:088-624-3477 (代)  
 FAX:088-624-3488



既設非常照明器具 凡例	
品番及び公共施設型番	器具種類及び埋込穴
A	FF21550-RGK 直付型 FL20Wx1
B	FF22725N K1-FRS2-202 埋込下面開放型 FL20Wx2 既設埋込穴 300x639
C	FF41785 K1-FRS2-401 埋込下面開放型 FL40Wx1 既設埋込穴 190x1257
D	FF42785N K1-FRS2-402 埋込下面開放型 FL40Wx2 既設埋込穴 300x1257
D1	FF42785N K1-FRS2-402 埋込下面開放型 FL40Wx2 既設埋込穴 300x1257
E	FF42284 K1-FSR1-402 直付型 (反射型付) FL40Wx2
F	FSG42229FVFN9-RSL 直付型 (反射型付) FL40Wx2
G	FF42084N-R64 K1-FSS4-402 埋込下面開放型 FL40Wx2 既設埋込穴 300x1257
H	FRS-42404-RS K1-FRS2-402 埋込下面開放型 FL40Wx2 既設埋込穴 300x1257
H1	FRS-42404-RS K1-FRS2-402 埋込下面開放型 FL40Wx2 既設埋込穴 300x1257
I	FF22520N 直付型 FL20Wx2
J	FRS-22401M-GL K1-FRS2-202 埋込下面開放型 FL20Wx2 既設埋込穴 300x639
K	FSG42501A 直付型 FL40Wx2
S1	LB92660P K1-IRS2-20 埋込型 (ダウンライト) 既設埋込穴 150φ
S2	LB92753P 埋込型 (ダウンライト) 既設埋込穴 150φ
S3	IEM-13201 K1-IRS4-J10 埋込型 (ダウンライト) 既設埋込穴 100φ
S4	IEM-30201 K1-IRS4-J23 埋込型 (ダウンライト) 既設埋込穴 100φ
S5	NNFB91605J K1-LRS11-2 埋込型 (ダウンライト) 既設埋込穴 100φ
S6	NNFB91615J 埋込型 (ダウンライト) 既設埋込穴 150φ
S7	今回工事にて追加照明器具 ※非常照明器具参考図参照

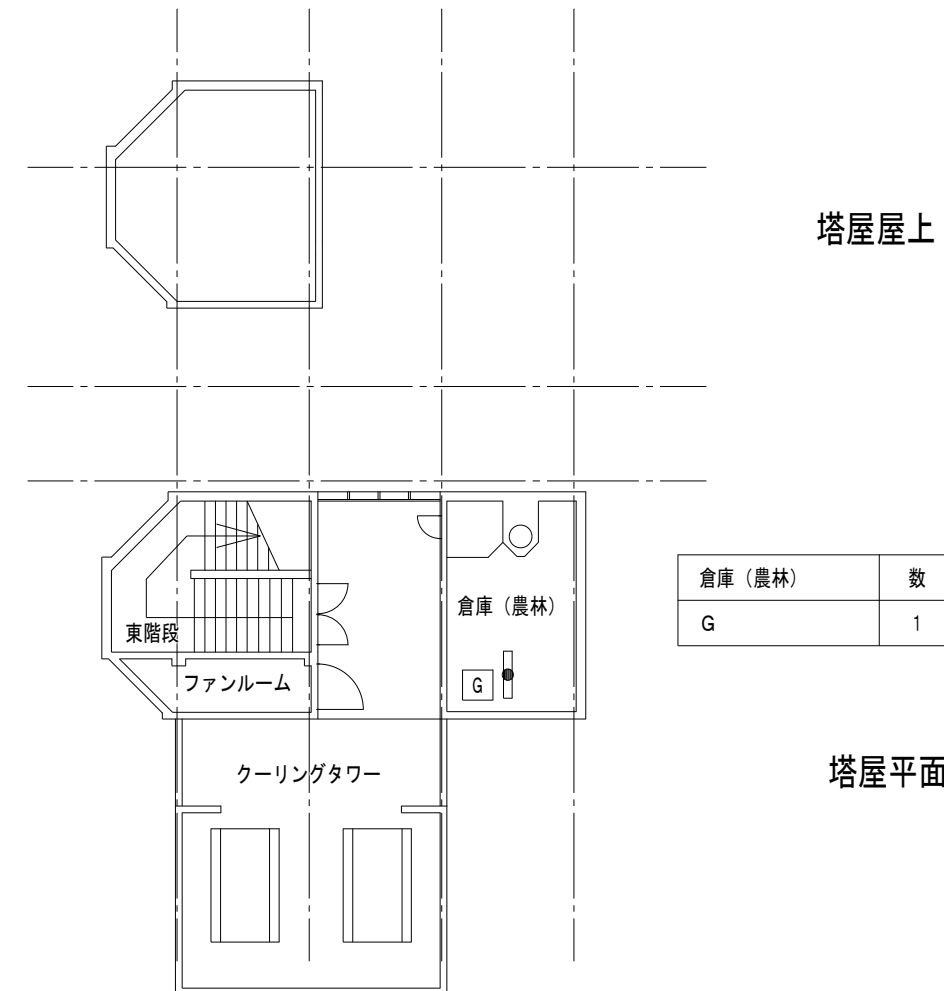

倉庫 (農林)	数
G	1

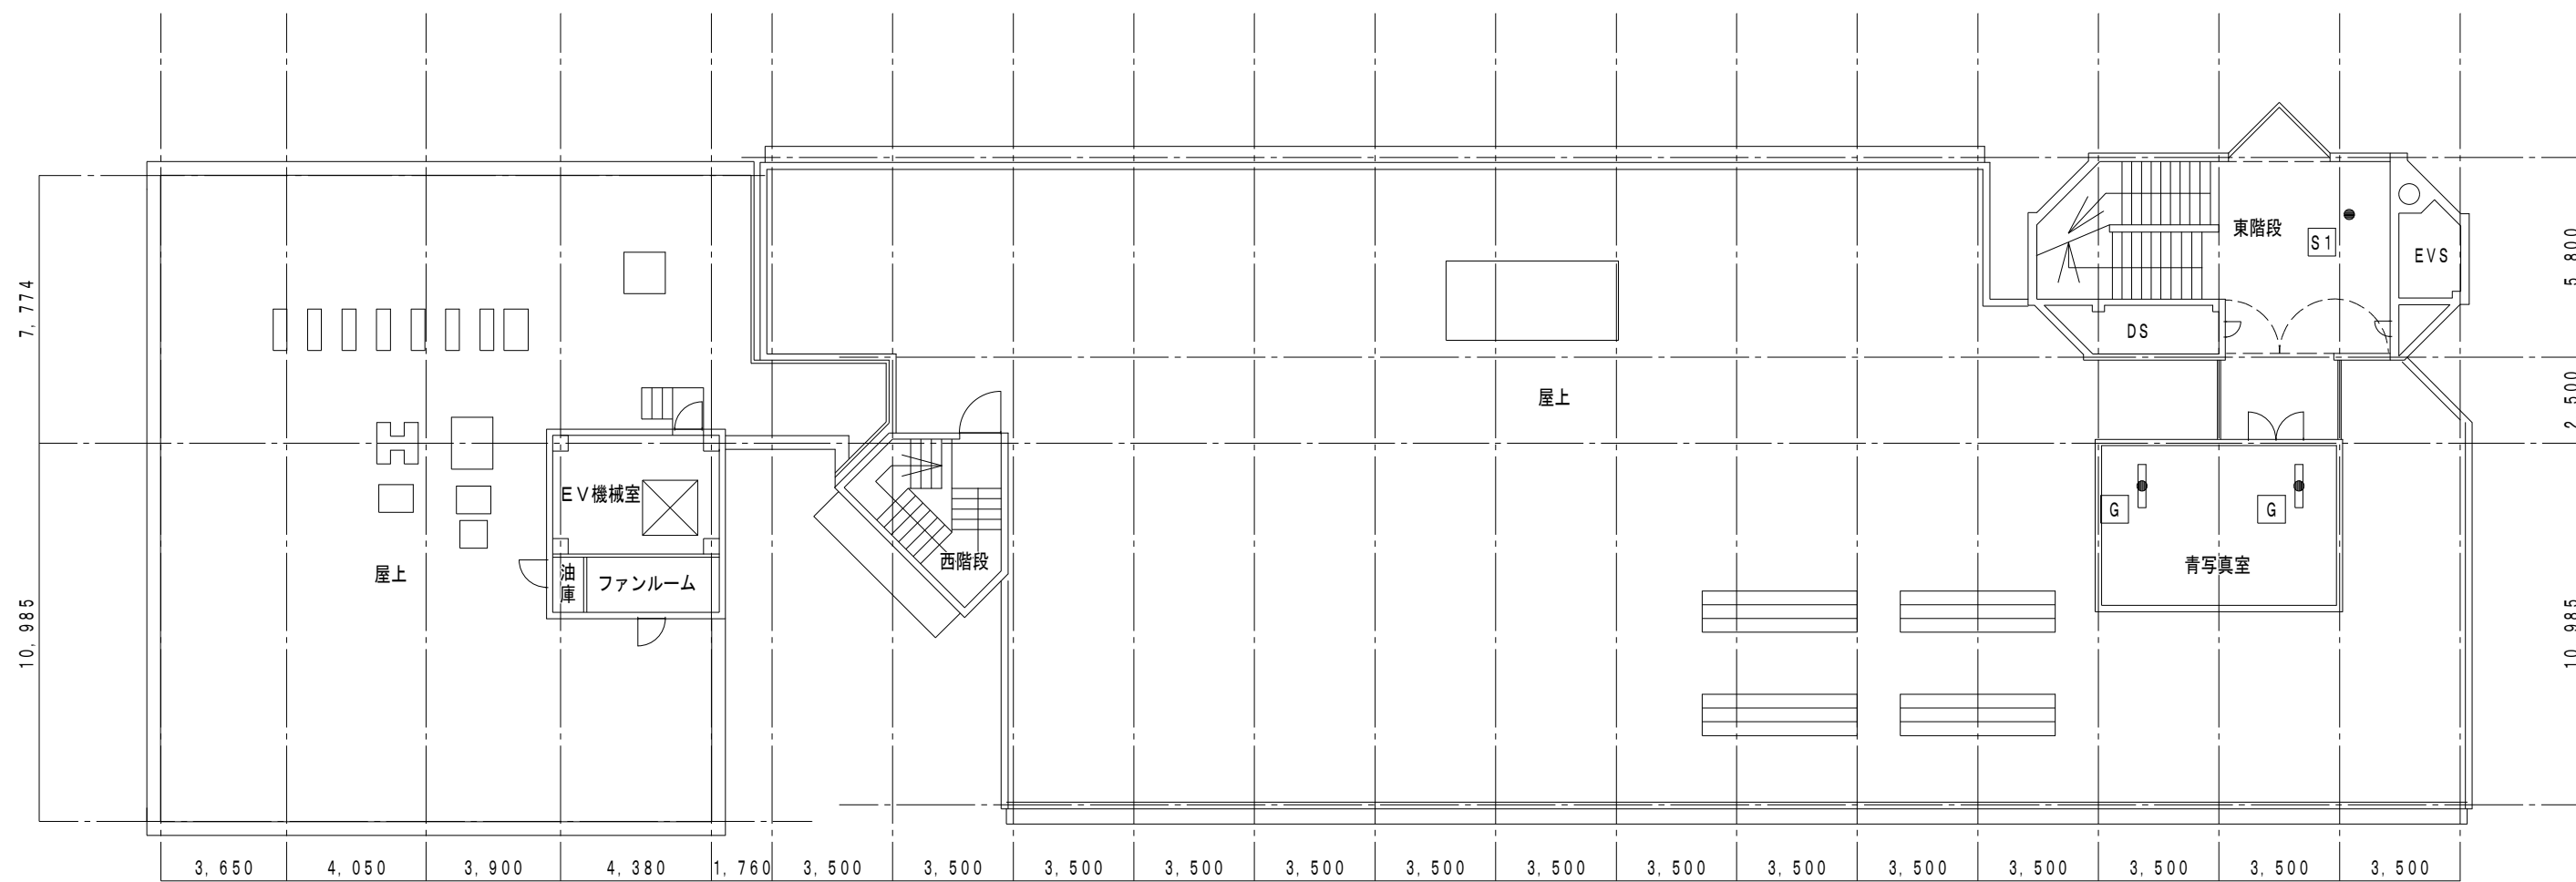

東階段	数
S1	1

5階平面図

青写真室	数
G	2

増築棟

本館棟

徳島県企画総務部管財課

●工事名  
R6吉野川合同庁舎非常照明器具更新工事

●図面番号  
E-09

株式会社 協和設備コンサルタント

●図面名  
5階 非常照明設備図

●縮尺  
1/200

建築設備士登録番号 第61F1-0325Y 坂東芳弘  
〒770-0854 徳島市徳島本町2丁目40番地 TEL:088-624-3477 (代)  
FAX:088-624-3488