

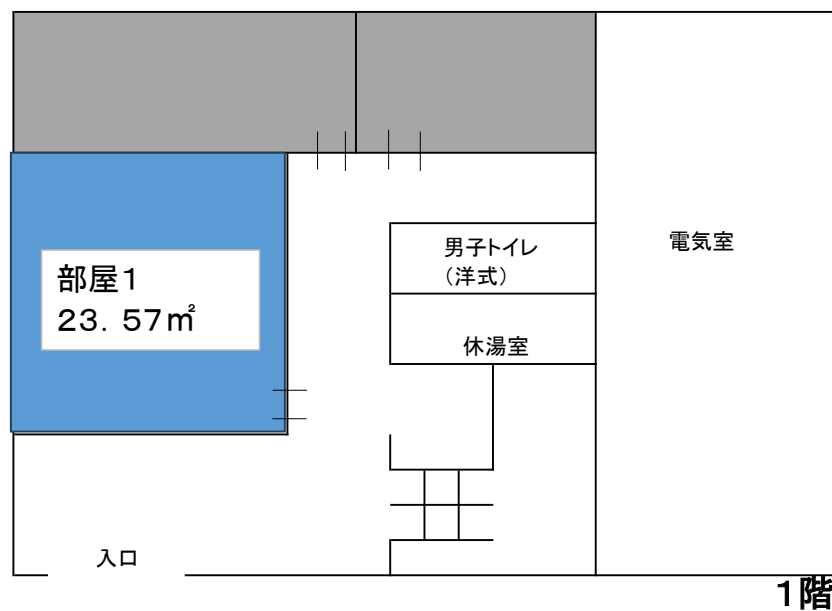


# マリンピア沖洲CFS管理棟 平面図(縮尺:フリー)

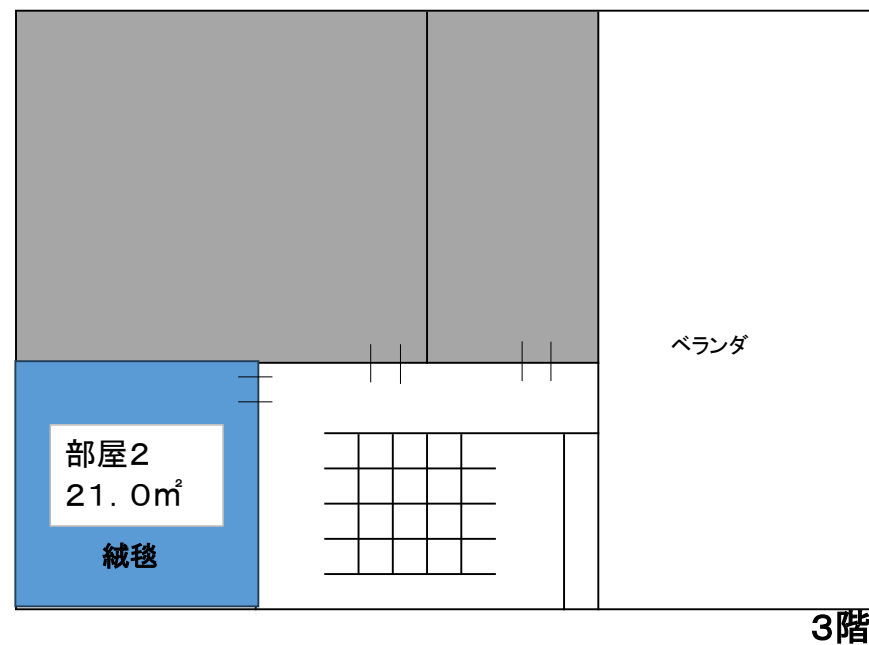

※  ...貸し出し中

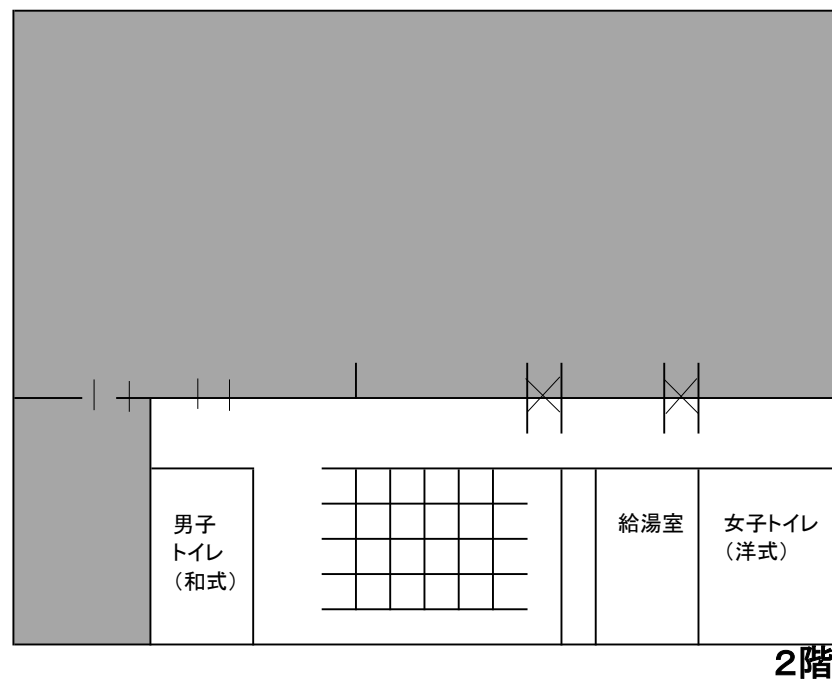