


マリンピア会館物件情報 (1F)

名称	マリンピア会館
所在地	徳島市東沖洲1丁目1-4
床面積	254.35㎡(77坪) 7室あり 倉庫・会議室として使用可
賃料(月額)	1F 300,000円(消費税別) 共益費 20,000円 敷金 3カ月
構造	鉄骨造(竣工:平成9年5月)地上3階 エレベーター有 新耐震基準適合
駐車場	5台可 1台4,000円(消費税別)
本施設の魅力 ・特長	徳島県マリンピア沖洲産業団地内の好立地条件 敷地内に徳島大正銀行、四国銀行有 令和4年3月に四国自動車横断道徳島沖洲インター開通
照会先	協同組合徳島マリンピア TEL 088-664-1120
備考	徳島市指定津波避難ビル4ヶ所所有り

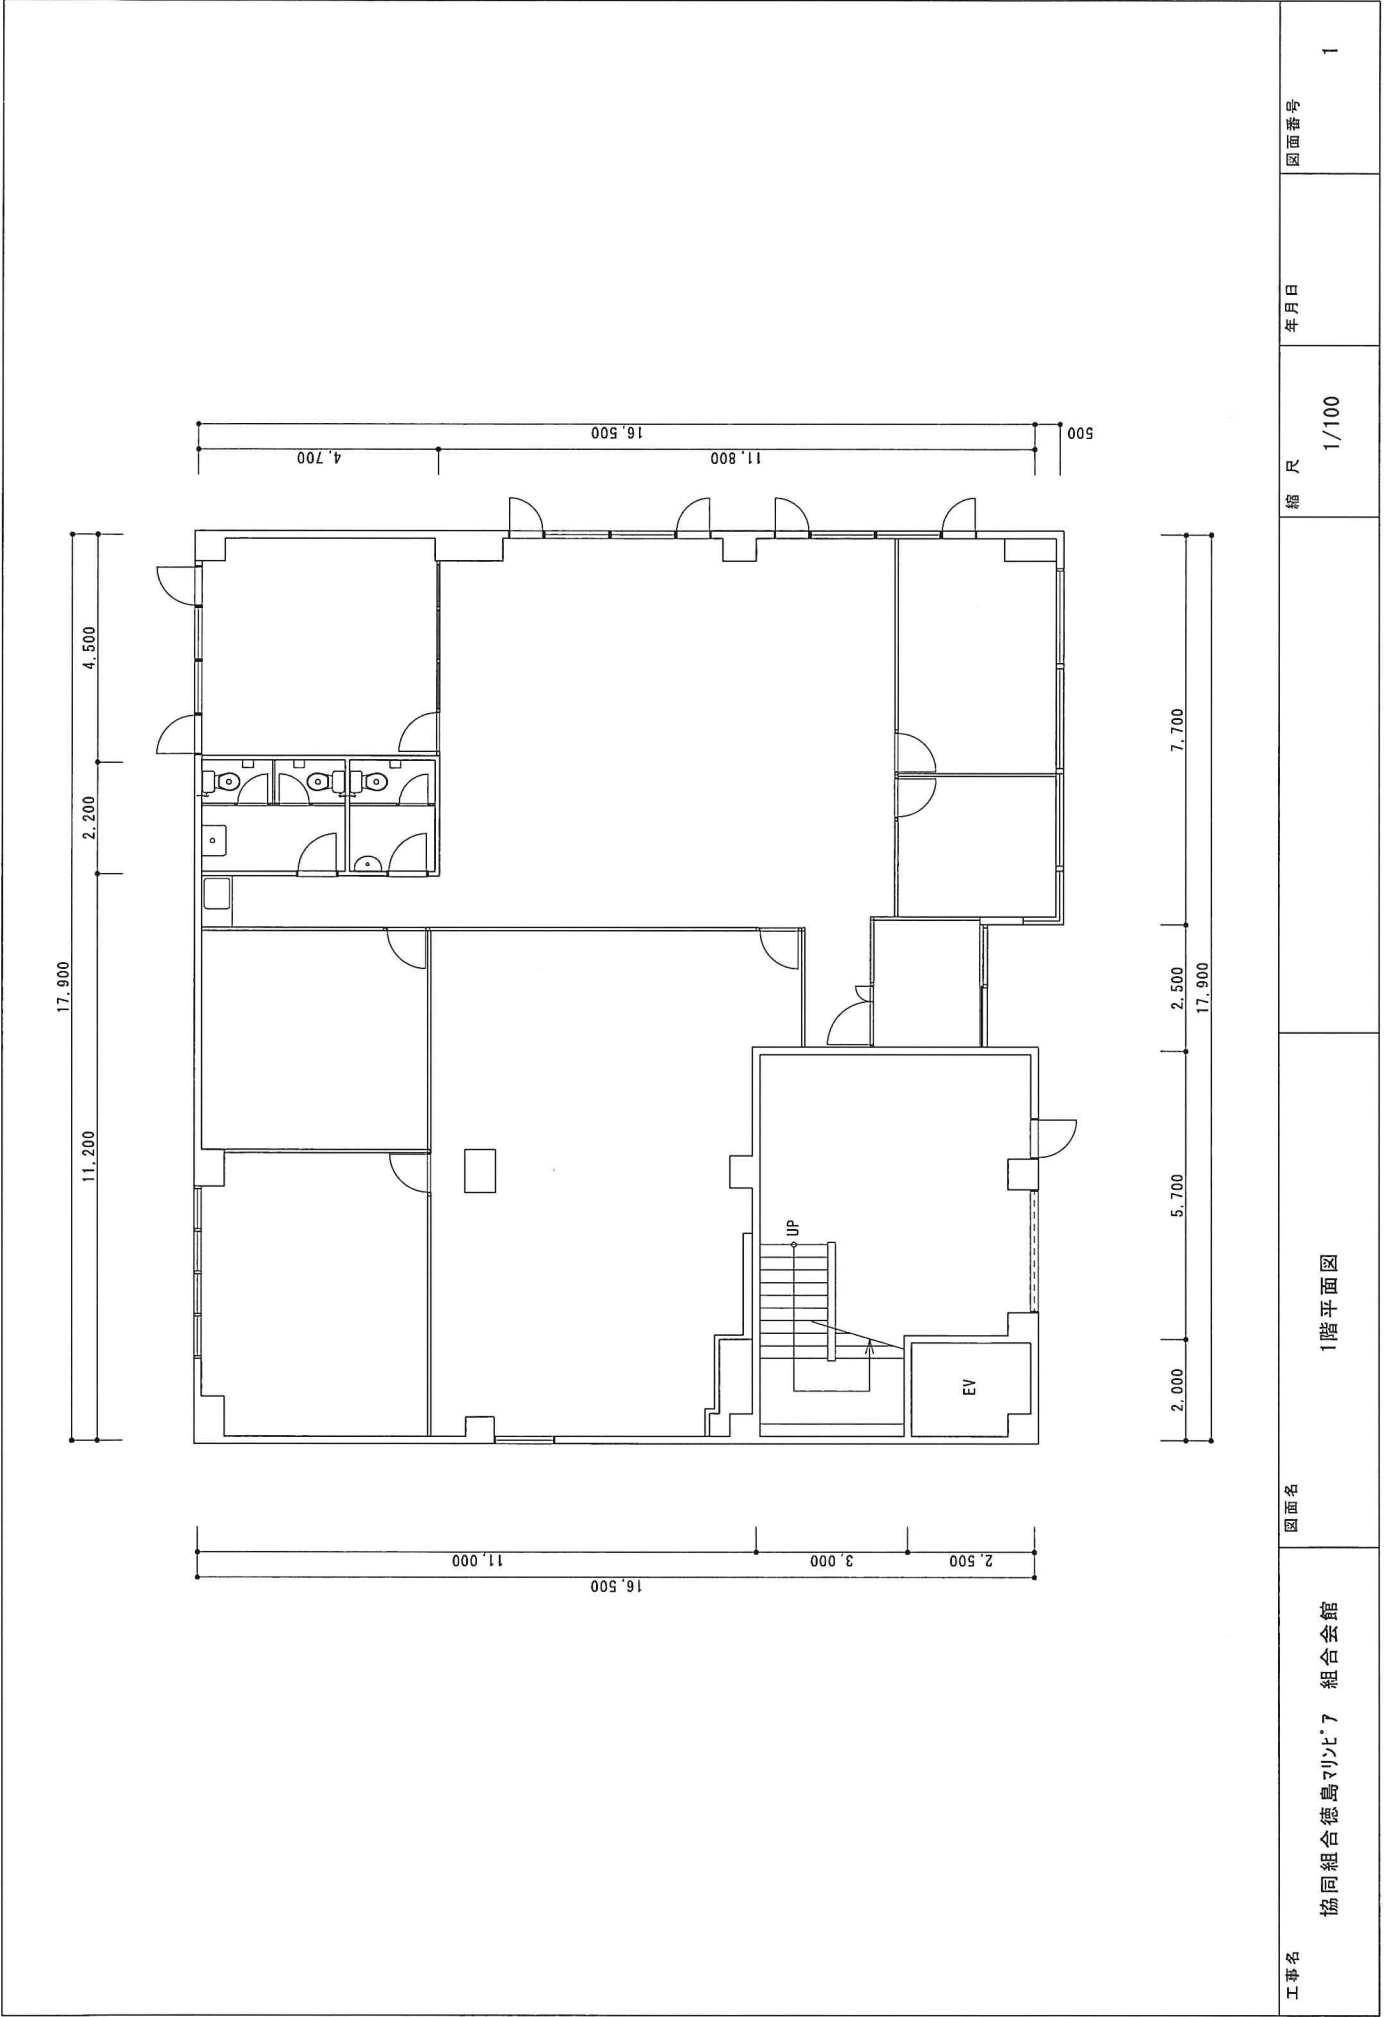

工事名

協同組合徳島マルビ7 組合会館

図面名

1階平面図

年月日

図面番号

縮尺 1/100

1