


富士(3階)平面図[縮尺=1/100]

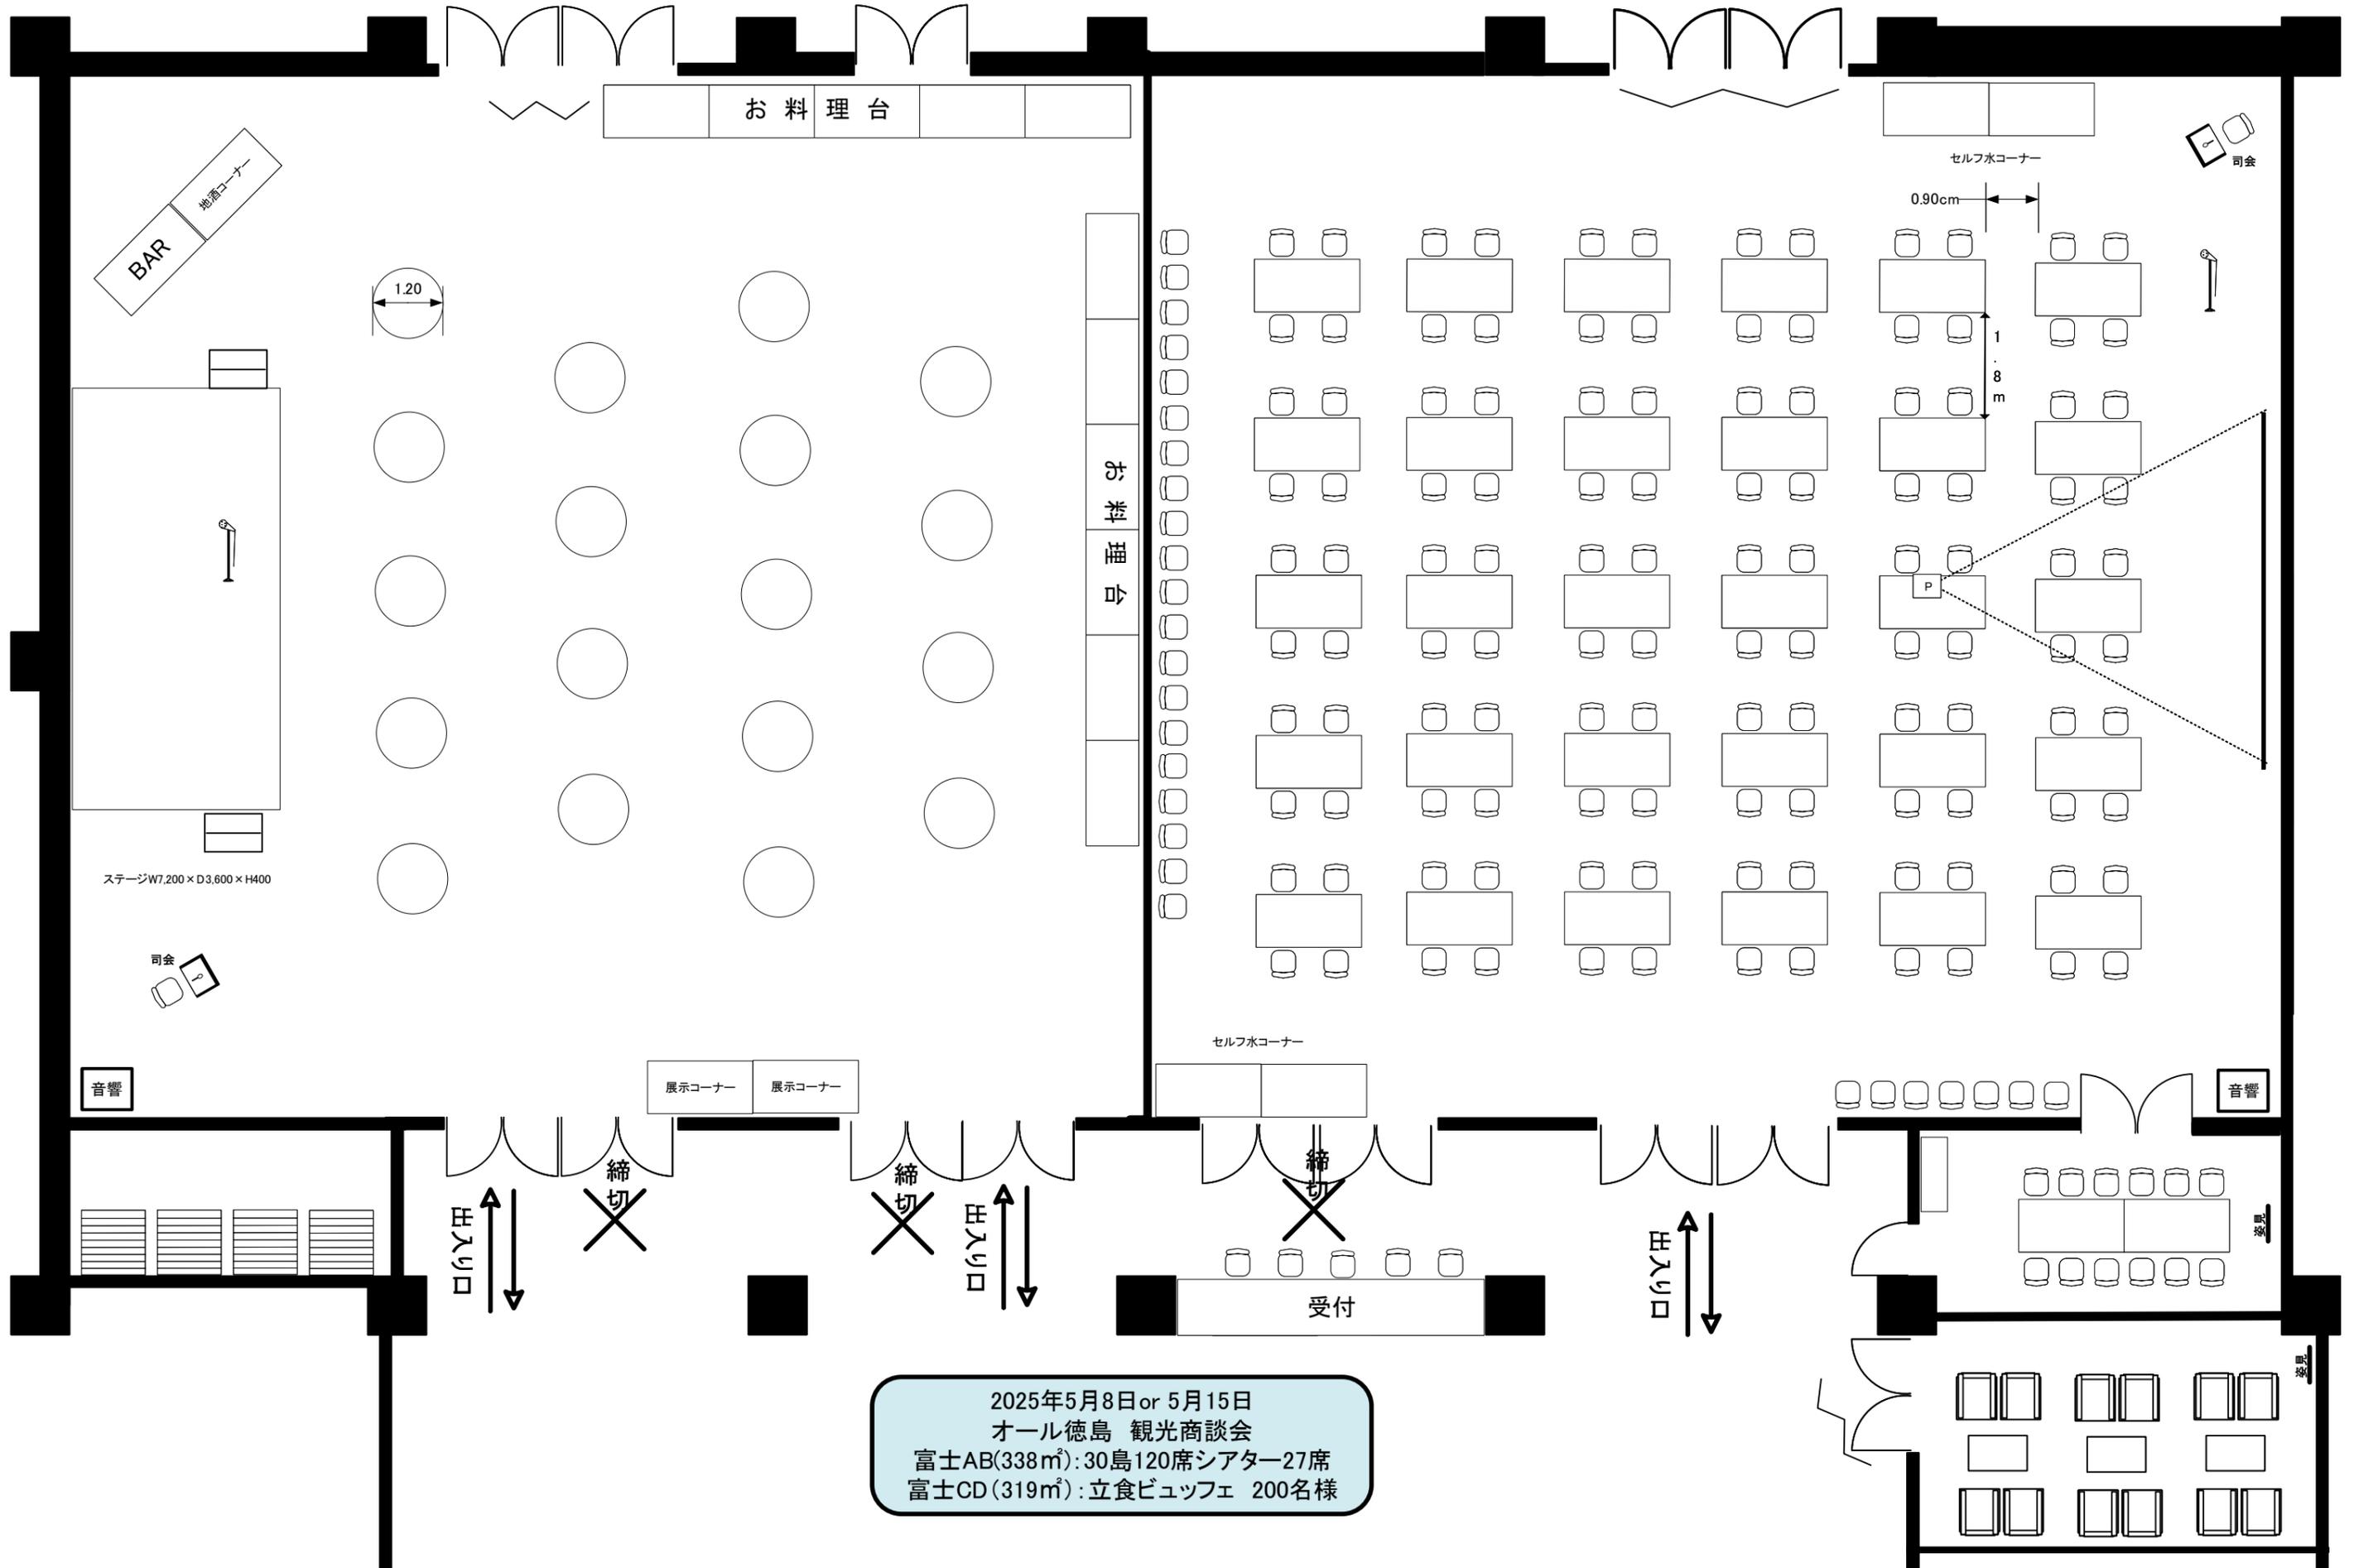

2025年5月8日or 5月15日
 オール徳島 観光商談会
 富士AB(338㎡): 30島120席シアター27席
 富士CD(319㎡): 立食ビュッフェ 200名様