


仕様書別添1 整備配置図

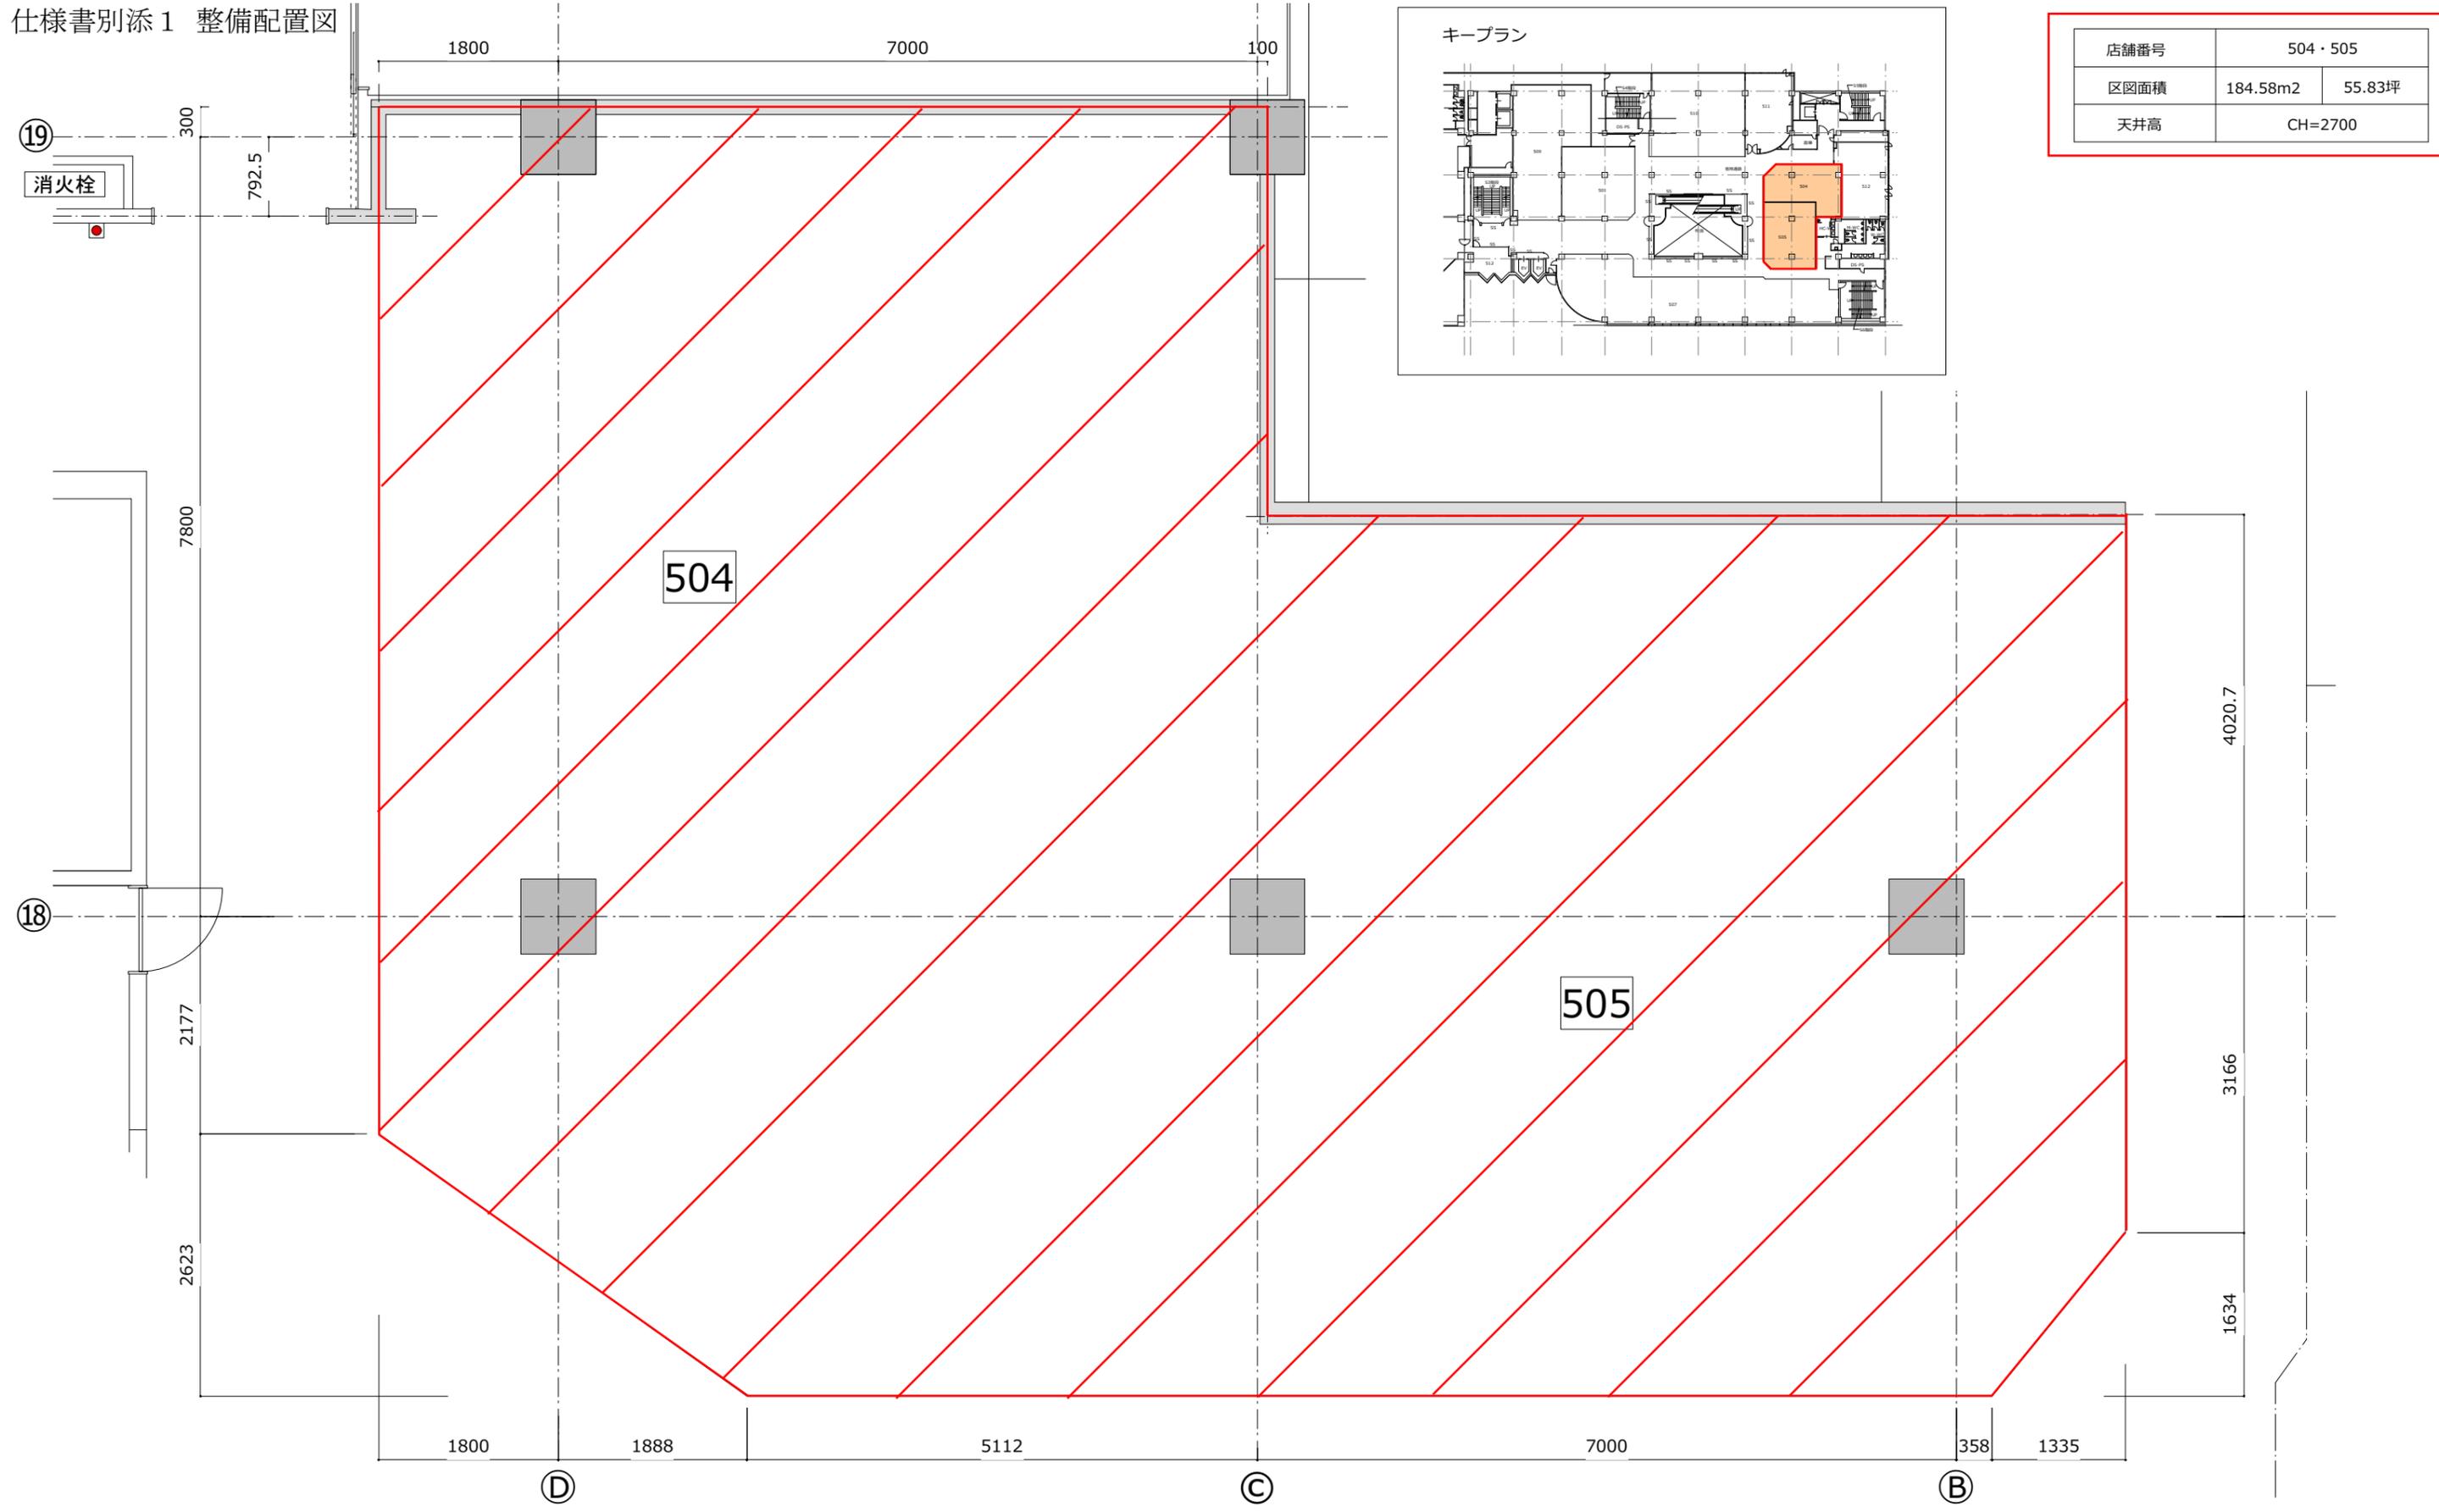

店舗番号	504・505	
区画面積	184.58m ²	55.83坪
天井高	CH=2700	

徳島クレメントプラザ 【504・505】		
DRAWING TITLE	統合平面図	DRAWING No.
SCALE	1:60 (A3)	
DATA	2024.12.05 2024.12.09 2025.01.15	