


迂回路計画平面図 S=1:500

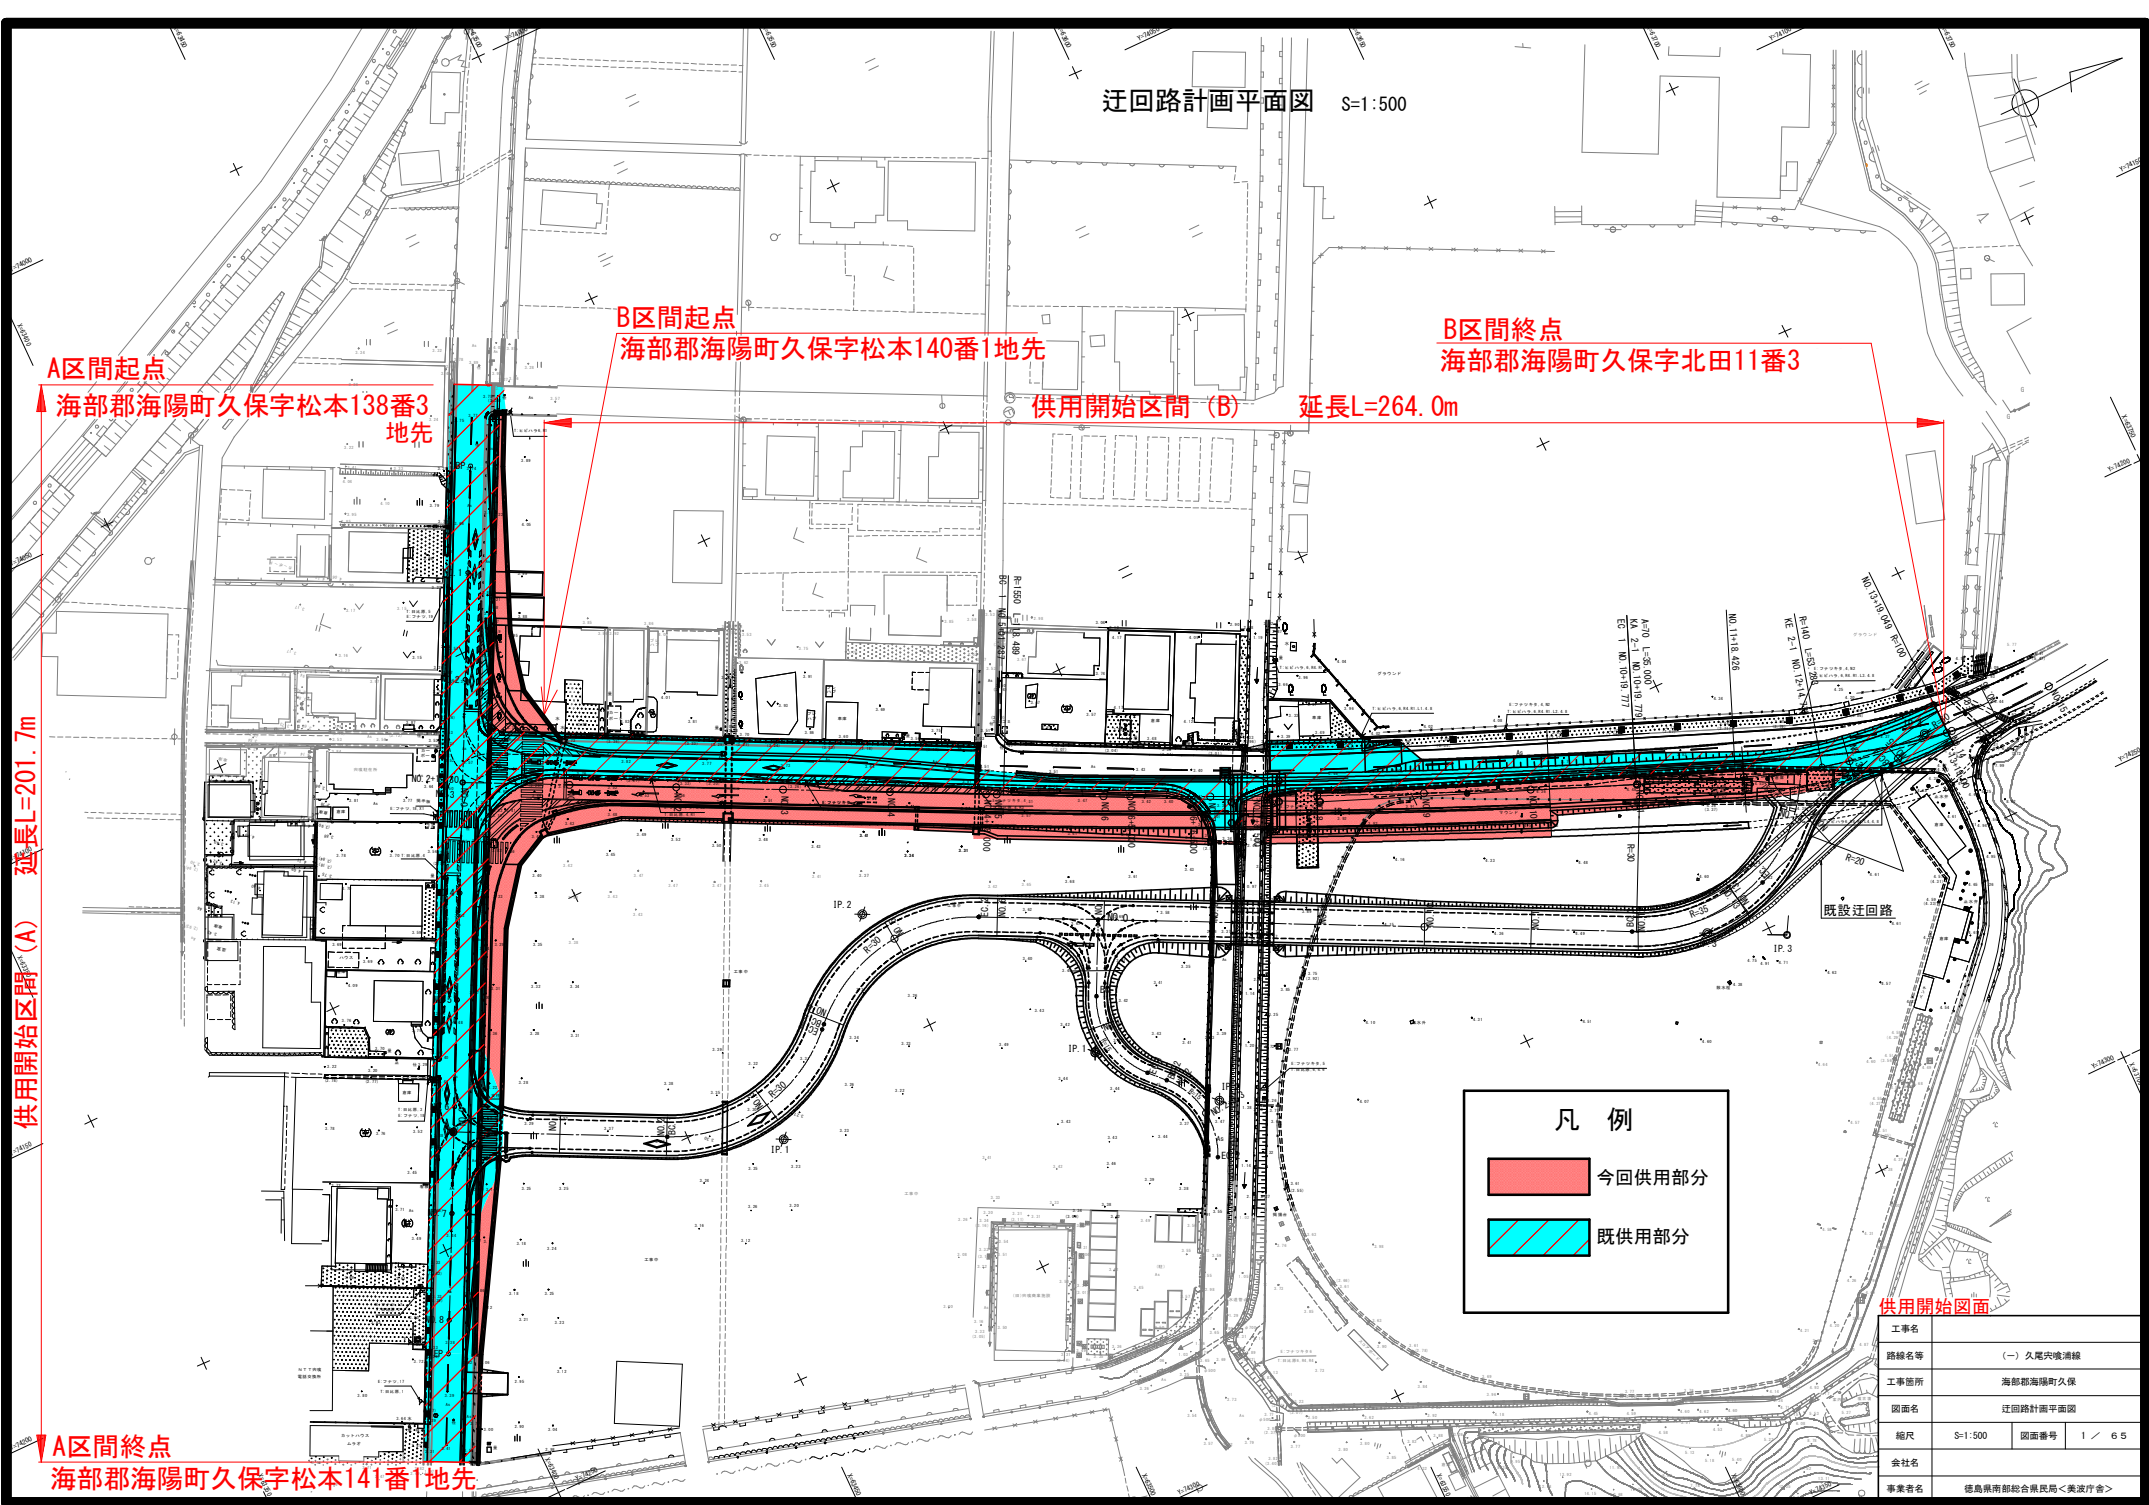

A区間起点
海部郡海陽町久保字松本138番3地先

B区間起点
海部郡海陽町久保字松本140番1地先

B区間終点
海部郡海陽町久保字北田11番3

供用開始区間 (B) 延長L=264.0m

供用開始区間 (A) 延長L=201.7m

A区間終点
海部郡海陽町久保字松本141番1地先

凡例

- 今回供用部分
- 既供用部分

供用開始図面

工事名	(-) 久尾栄橋補修		
路線名等	海部郡海陽町久保		
工事箇所	迂回路計画平面図		
図面名	図面番号	1 / 65	
縮尺	S=1:500		
会社名	徳島県南総合振興局<美波庁舎>		
事業者名	徳島県南総合振興局<美波庁舎>		