


平面図 S=1:250

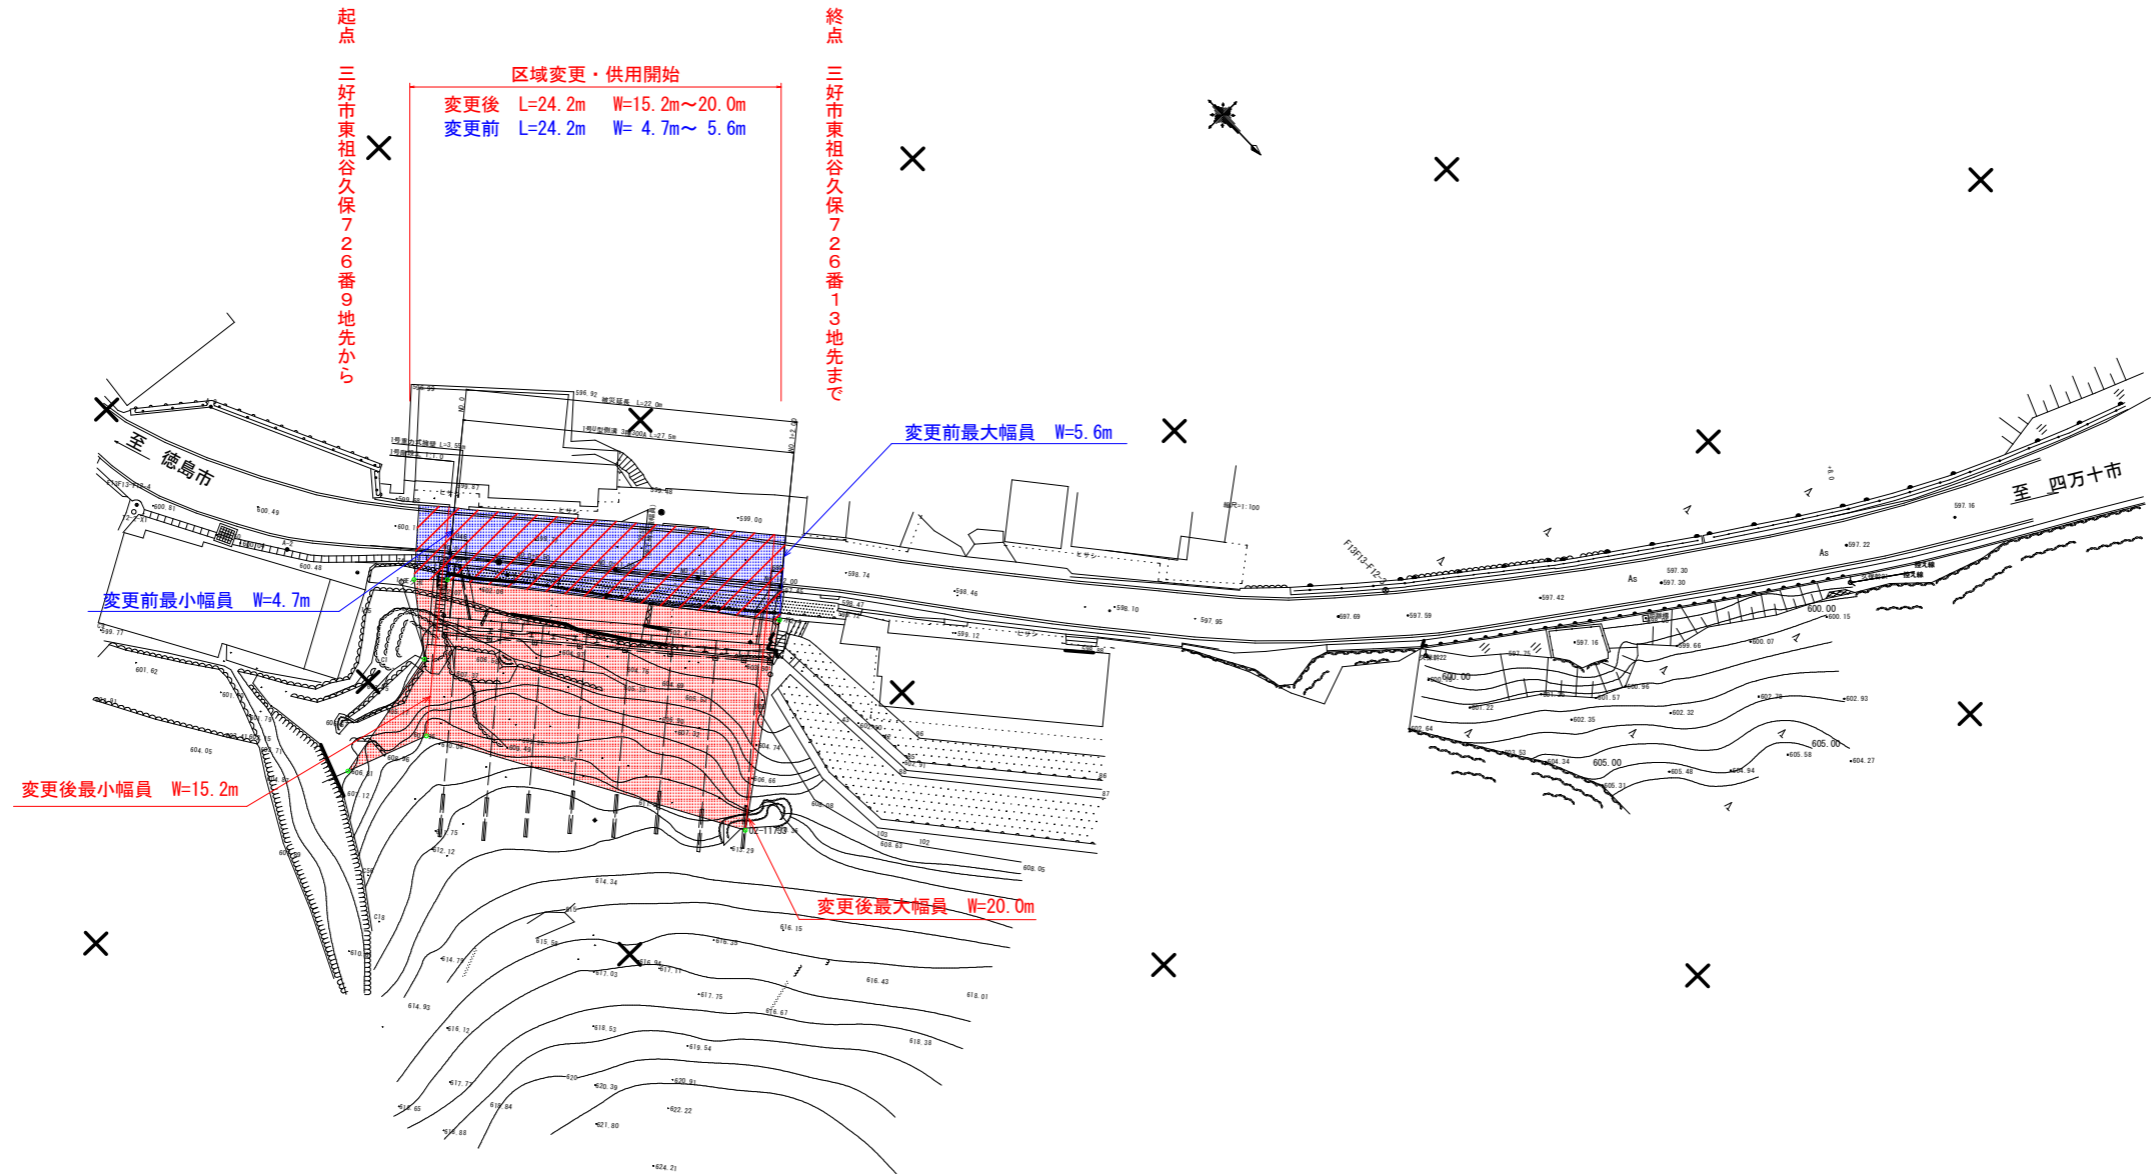

区域変更・供用開始図面

工事名	R1三土 国道439号 三・東祖谷久保 (R1災21) 道路工事 (臨時措置)		
路線名等	一般国道439号		
工事箇所	三好市東祖谷久保		
図面名	平面図		
縮尺	S=1:250	図面番号	1 / 5
会社名			
事業者名	徳島県西部総合県民局 県土整備部(三好)		