

平面図

S=1:250

区域変更区間

起点
德島市名東町1丁目174番地先


起点
德島市名東町1丁目174番地先

変更前 A L=78.1m W=5.3m~6.0m
変更前 B L=81.3m W=5.0m~13.7m

変更後 A L=78.1m W=5.3m~8.6m

終点
德島市加茂名町東名東山59番1地先

終点
德島市加茂名町東名東山59番1地先

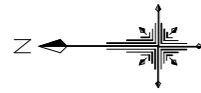


基準点一覧表
R3徳土 国道438号他 神・上分他 道路詳細設計業務

測点	X座標	Y座標	Z座標
T-1	500.000	500.000	4.957
T-2	464.804	513.791	5.503
T-3	441.035	486.400	8.014
T-4	436.158	495.715	8.671
T-5	408.362	488.633	10.727

基準点一覧表
名東町1丁目排水路改良工事

点名	X座標	Y座標
T-1	118129.442	92617.361
T-2	118128.525	92649.481
T-100	118094.348	92617.307

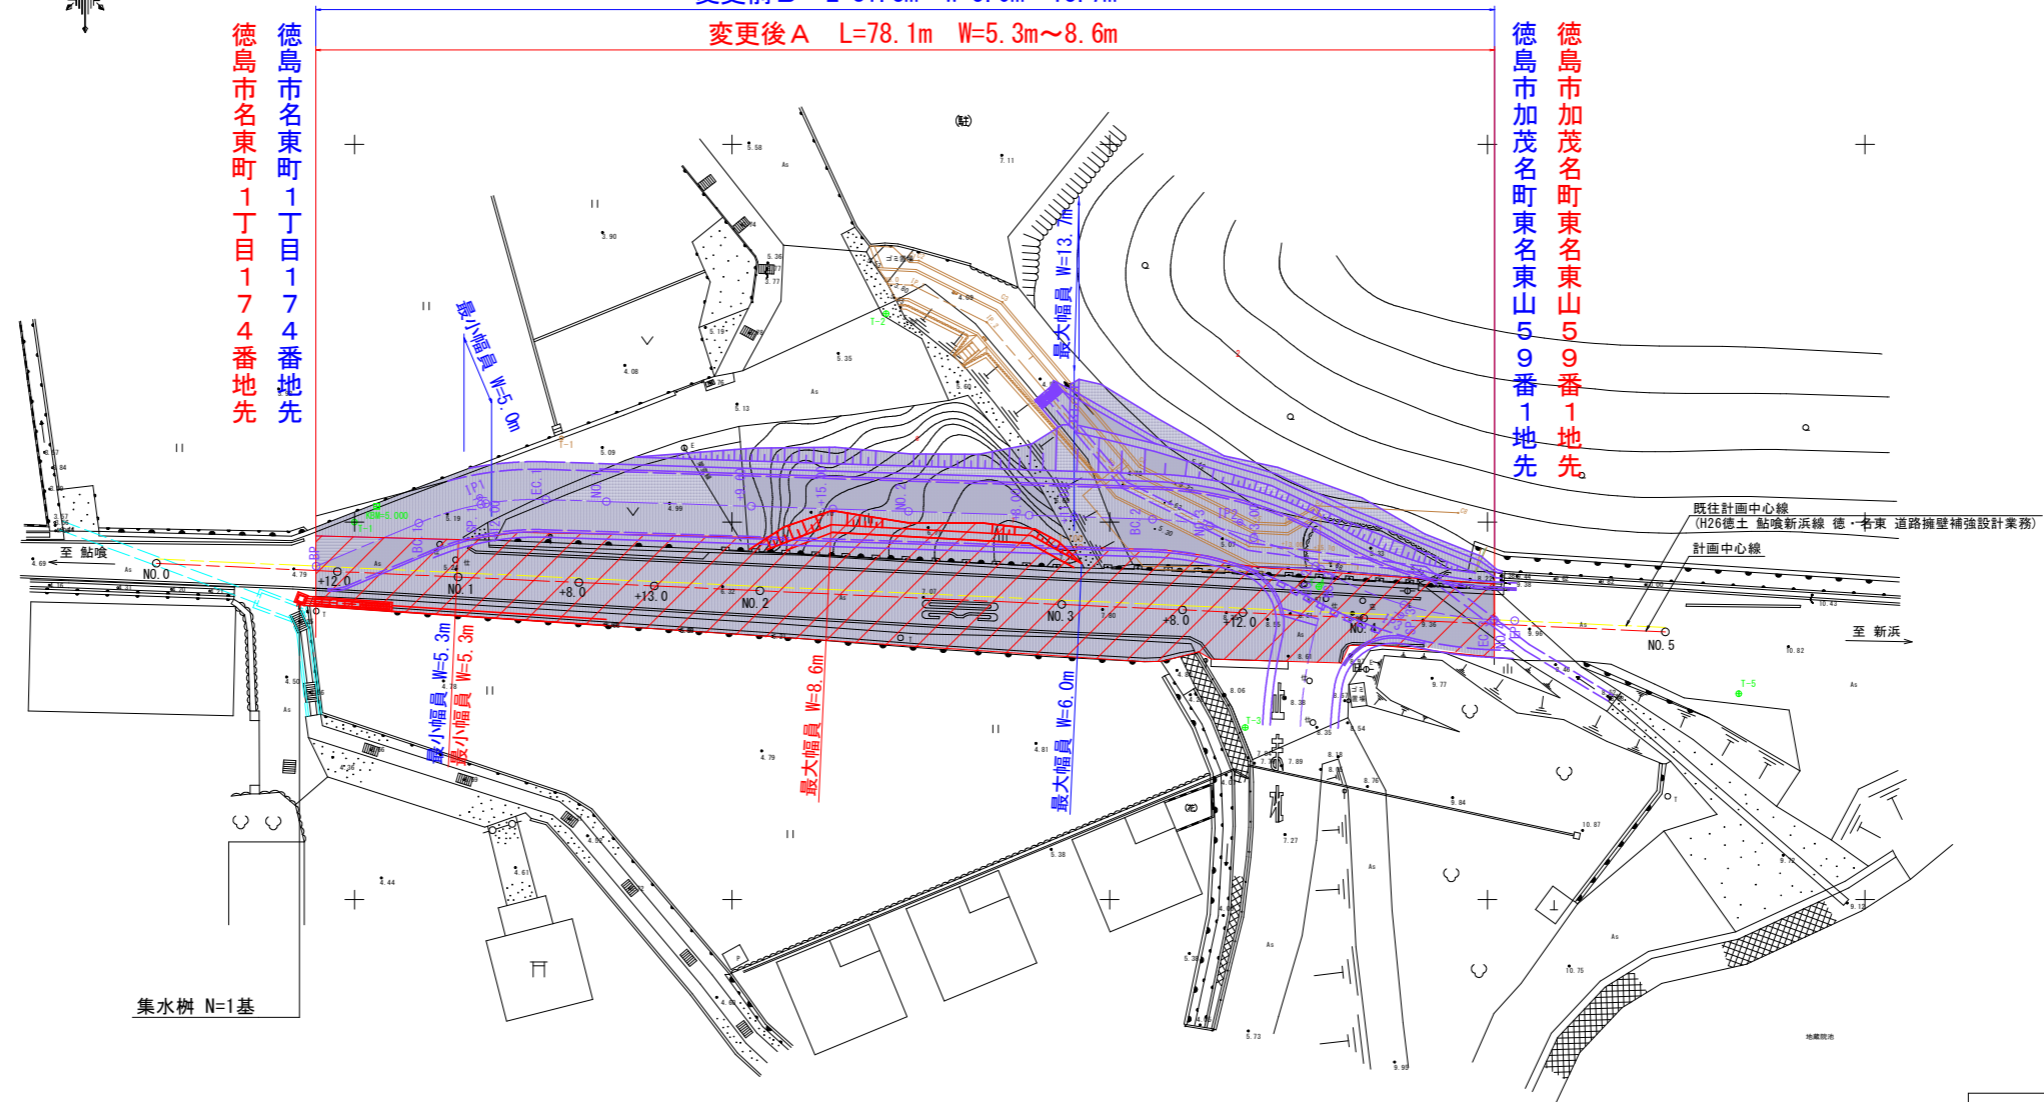

本業務計画および既往現況 凡例

	廃止区域
	新区域

実施設計図面

工事名	R7徳土 鮎喰新浜線 徳・名東 路側整備工事(担い手確保型)		
路線名等	鮎喰新浜線		
工事箇所	徳島市名東町1丁目		
図面名	平面図		
縮尺	1:250	図面番号	1 / 18
会社名			
事業者名	徳島県東部県土整備局(徳島庁舎)		