


平面図 S=1:250

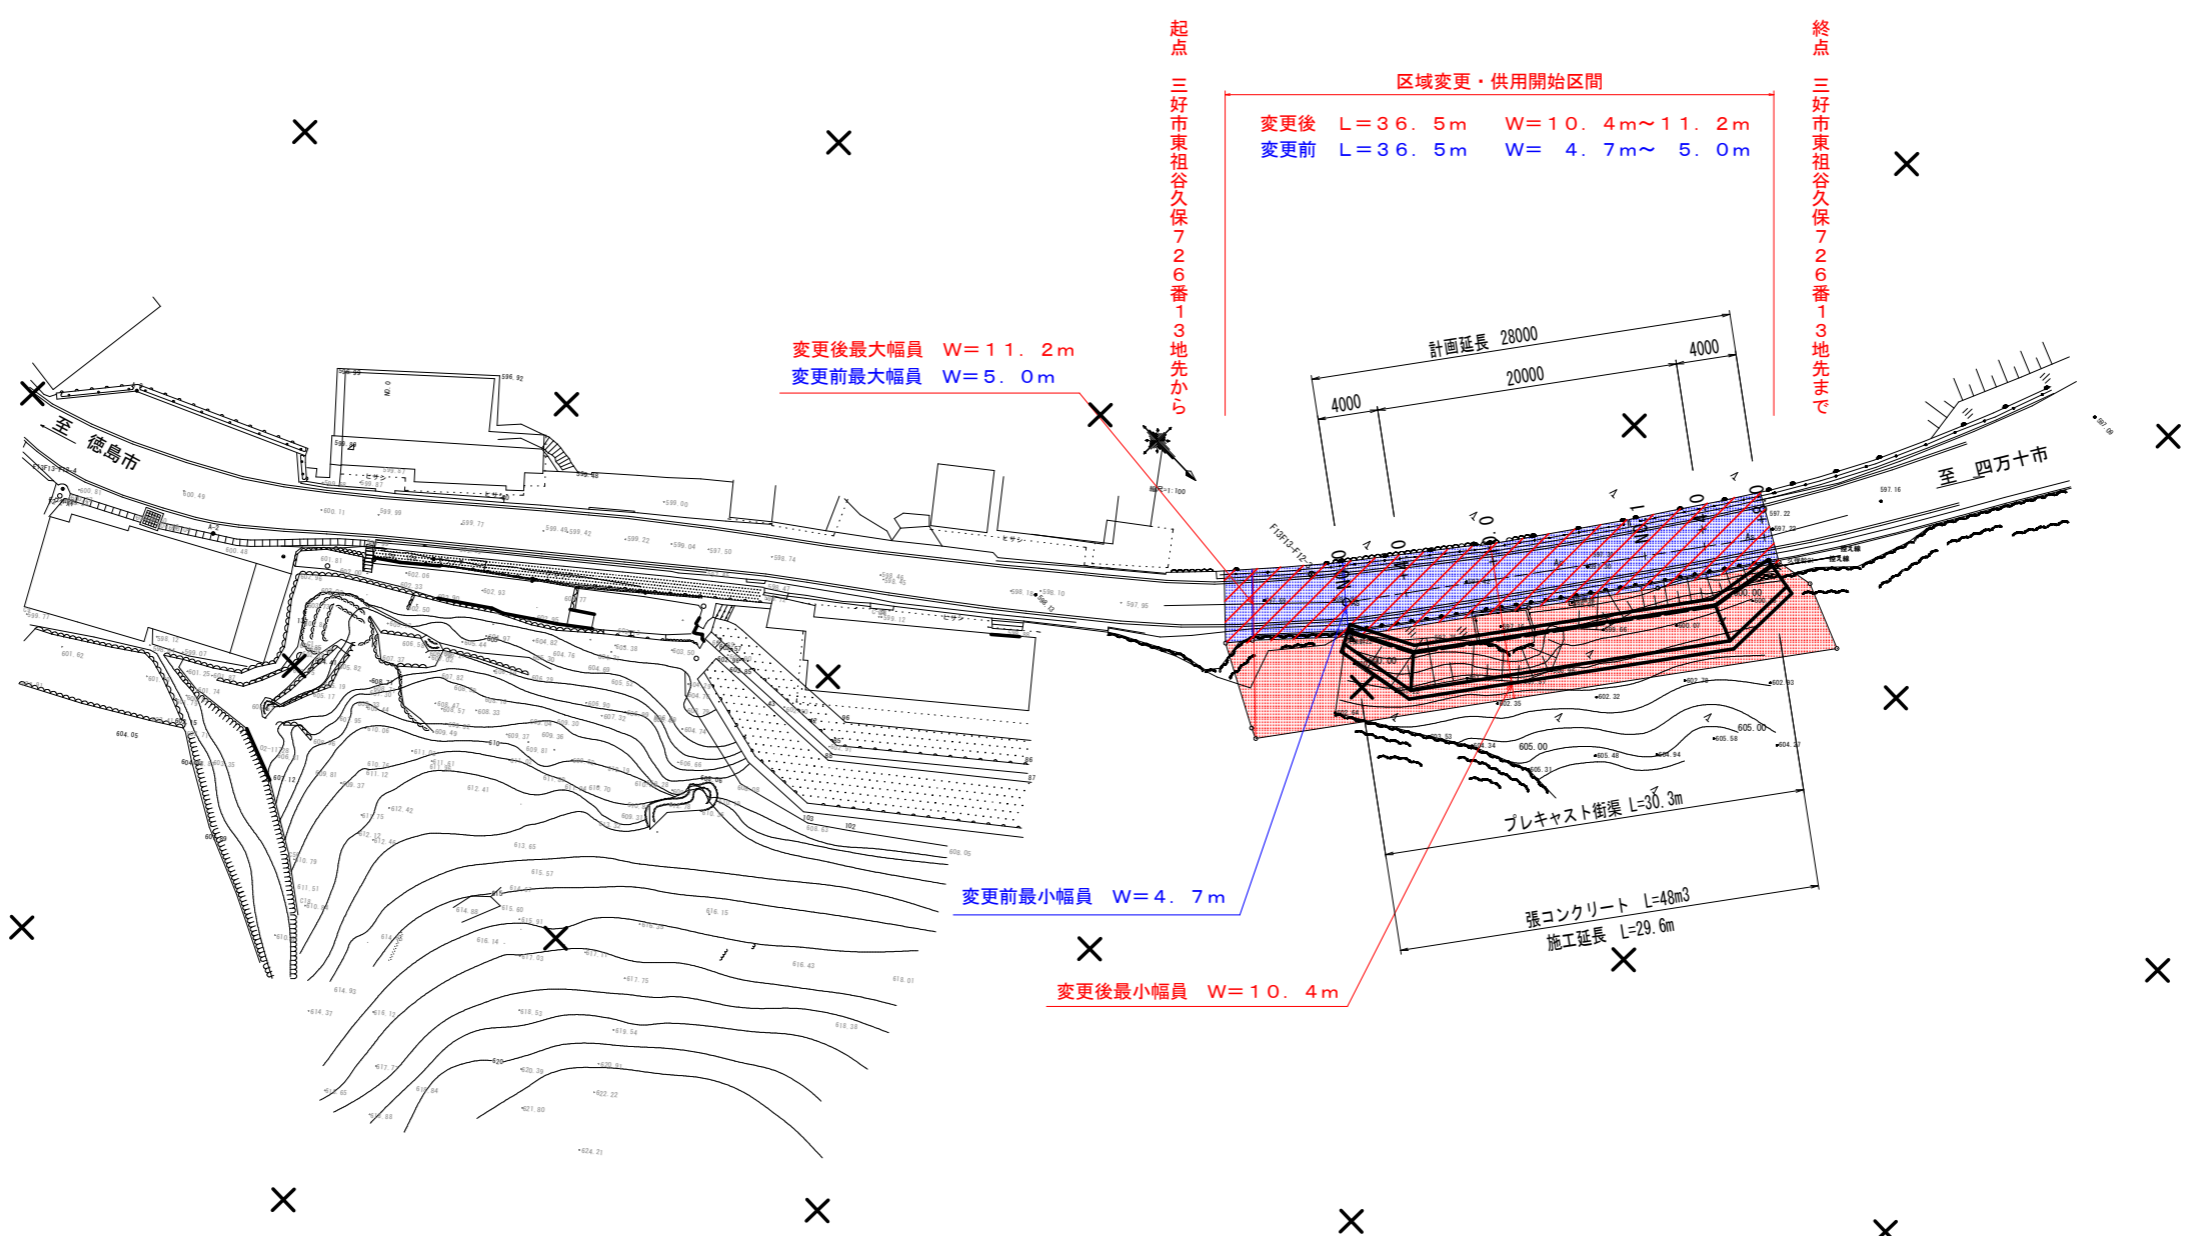

起点 三好市東祖谷久保726番13地先から

終点 三好市東祖谷久保726番13地先まで

区域変更・供用開始区間
 変更後 L=36.5m W=10.4m~11.2m
 変更前 L=36.5m W=4.7m~5.0m

変更後最大幅員 W=11.2m
 変更前最大幅員 W=5.0m

変更前最小幅員 W=4.7m

変更後最小幅員 W=10.4m

区域変更・供用開始図面

工事名	R3三土 国道439号 三・東祖谷久保擁壁工事		
路線名等	一般国道439号		
工事箇所	三好市東祖谷久保		
図面名	平面図		
縮尺	S=1:250	図面番号	1 / 5
会社名			
事業者名	徳島県西部総合県民局 県土整備部(三好)		