


平面図

S=1:500

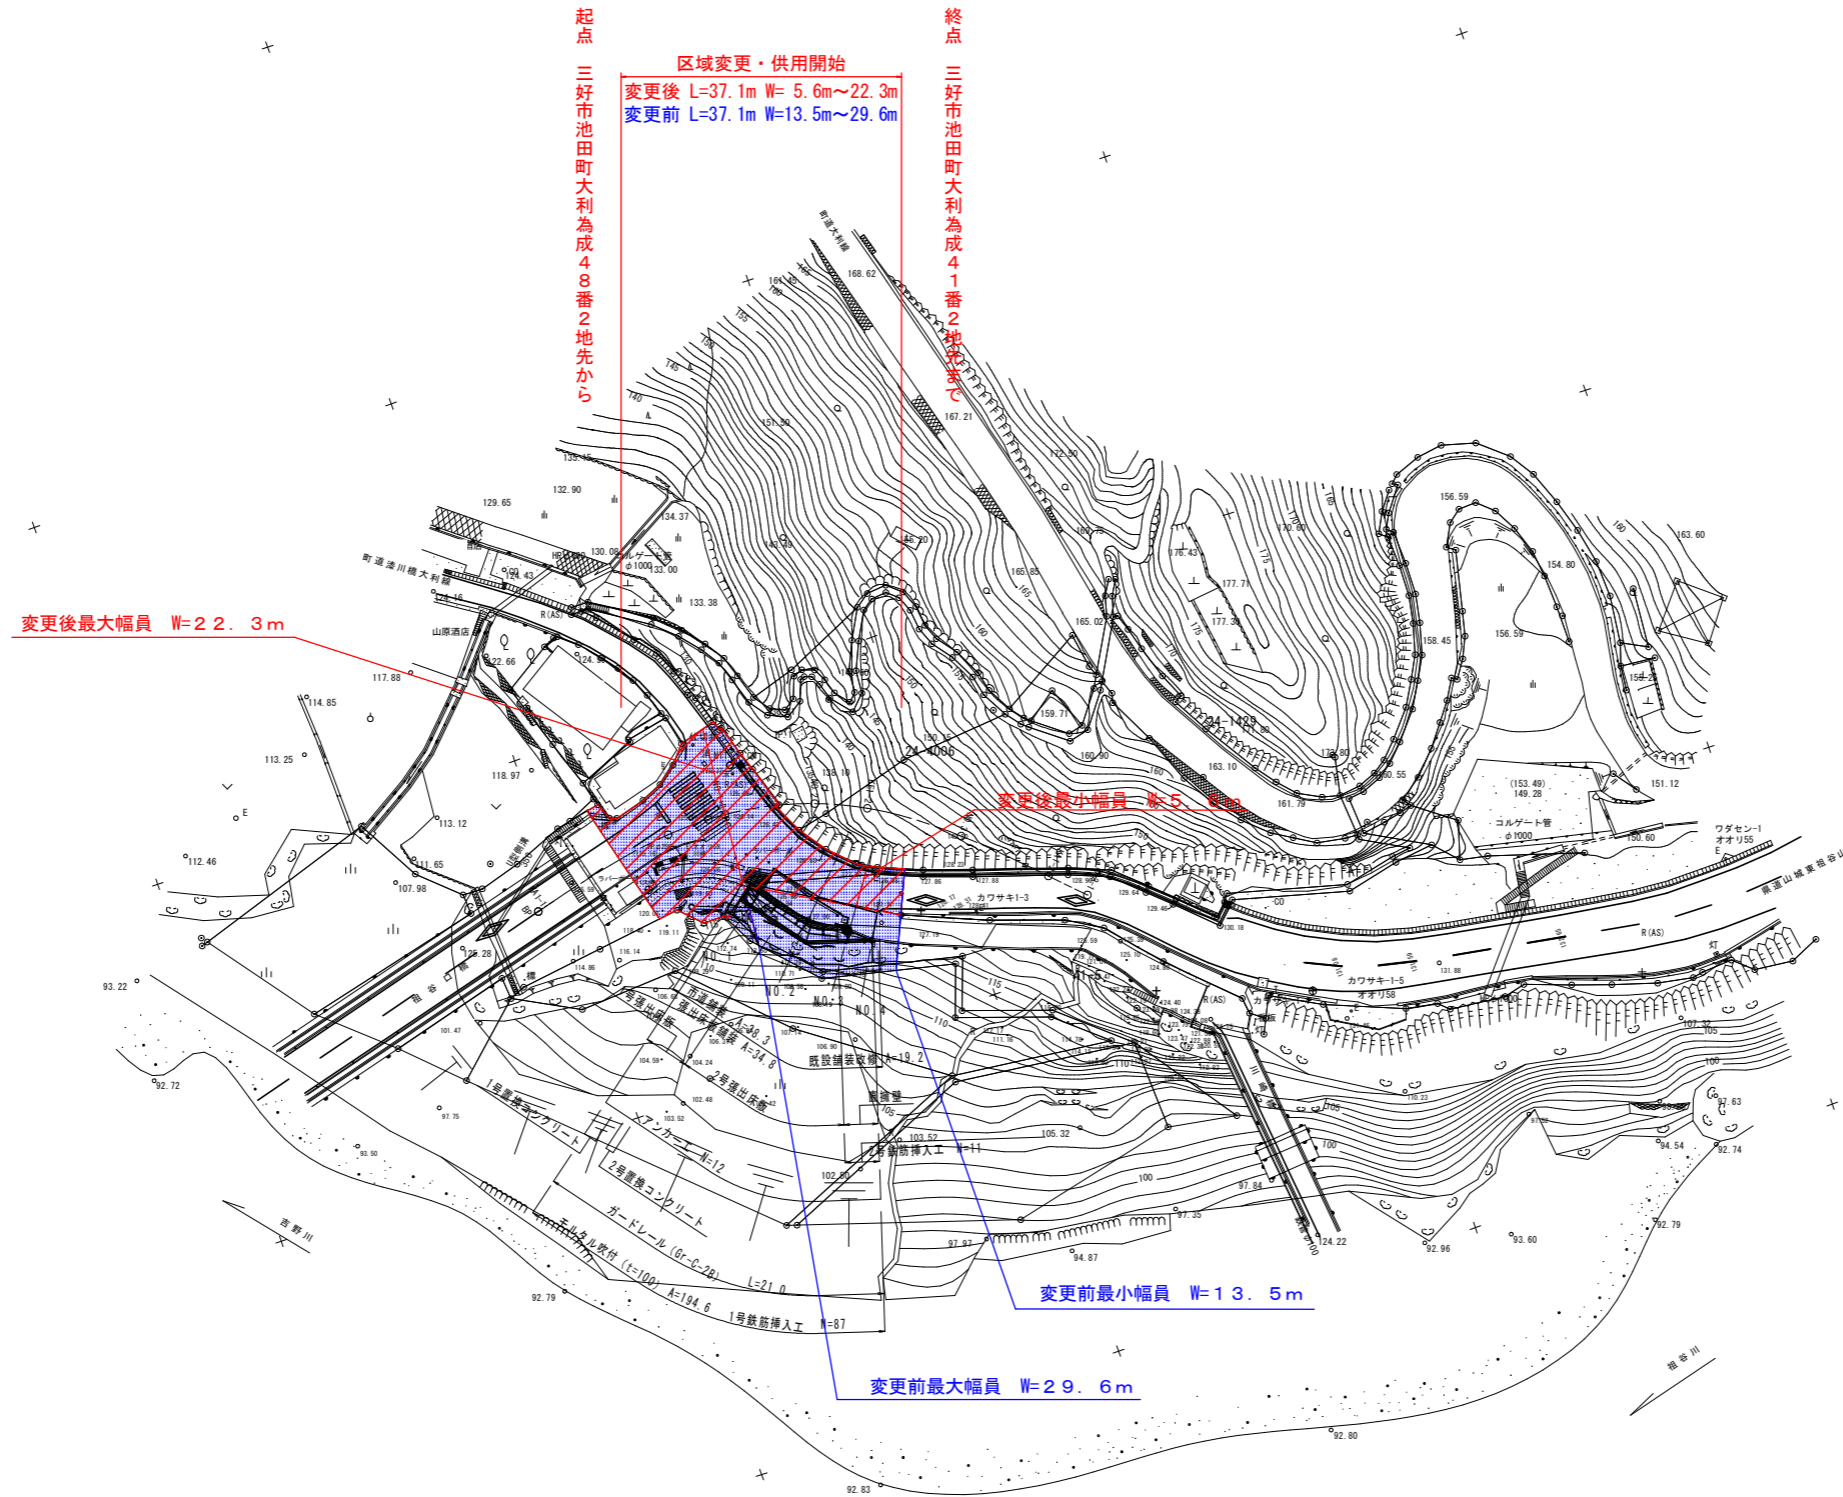

IPNO	IP.1	Y	2.430	2.430
KNO	1-1	1-2	Lc	21.312
IA	59-50-37	CL		72.690
R	45.000	45.000	Tc	39.059
L	25.689	25.689	S	25.596
ΔR	0.609	0.609	W	26.250
XM	12.810	12.810	A	34.000
X	25.480	25.480		

IPNO	IP.2	Y	2.430	2.430
KNO	2-1	2-2	Lc	2.139
IA	35-25-55	CL		53.517
R	45.000	45.000	Tc	27.379
L	25.689	25.689	S	25.596
ΔR	0.609	0.609	W	14.570
XM	12.810	12.810	A	34.000
X	25.480	25.480		

区域変更・供用開始図面

工事名	H20三土 山城東祖谷山線/三好市池田大利C5		
路線名等	(主)山城東祖谷山線		
工事箇所	三好市池田町大利		
図面名	平面図		
縮尺	1:500	図面番号	1 / 6
会社名			
事業者名	徳島県西部総合農政局		