


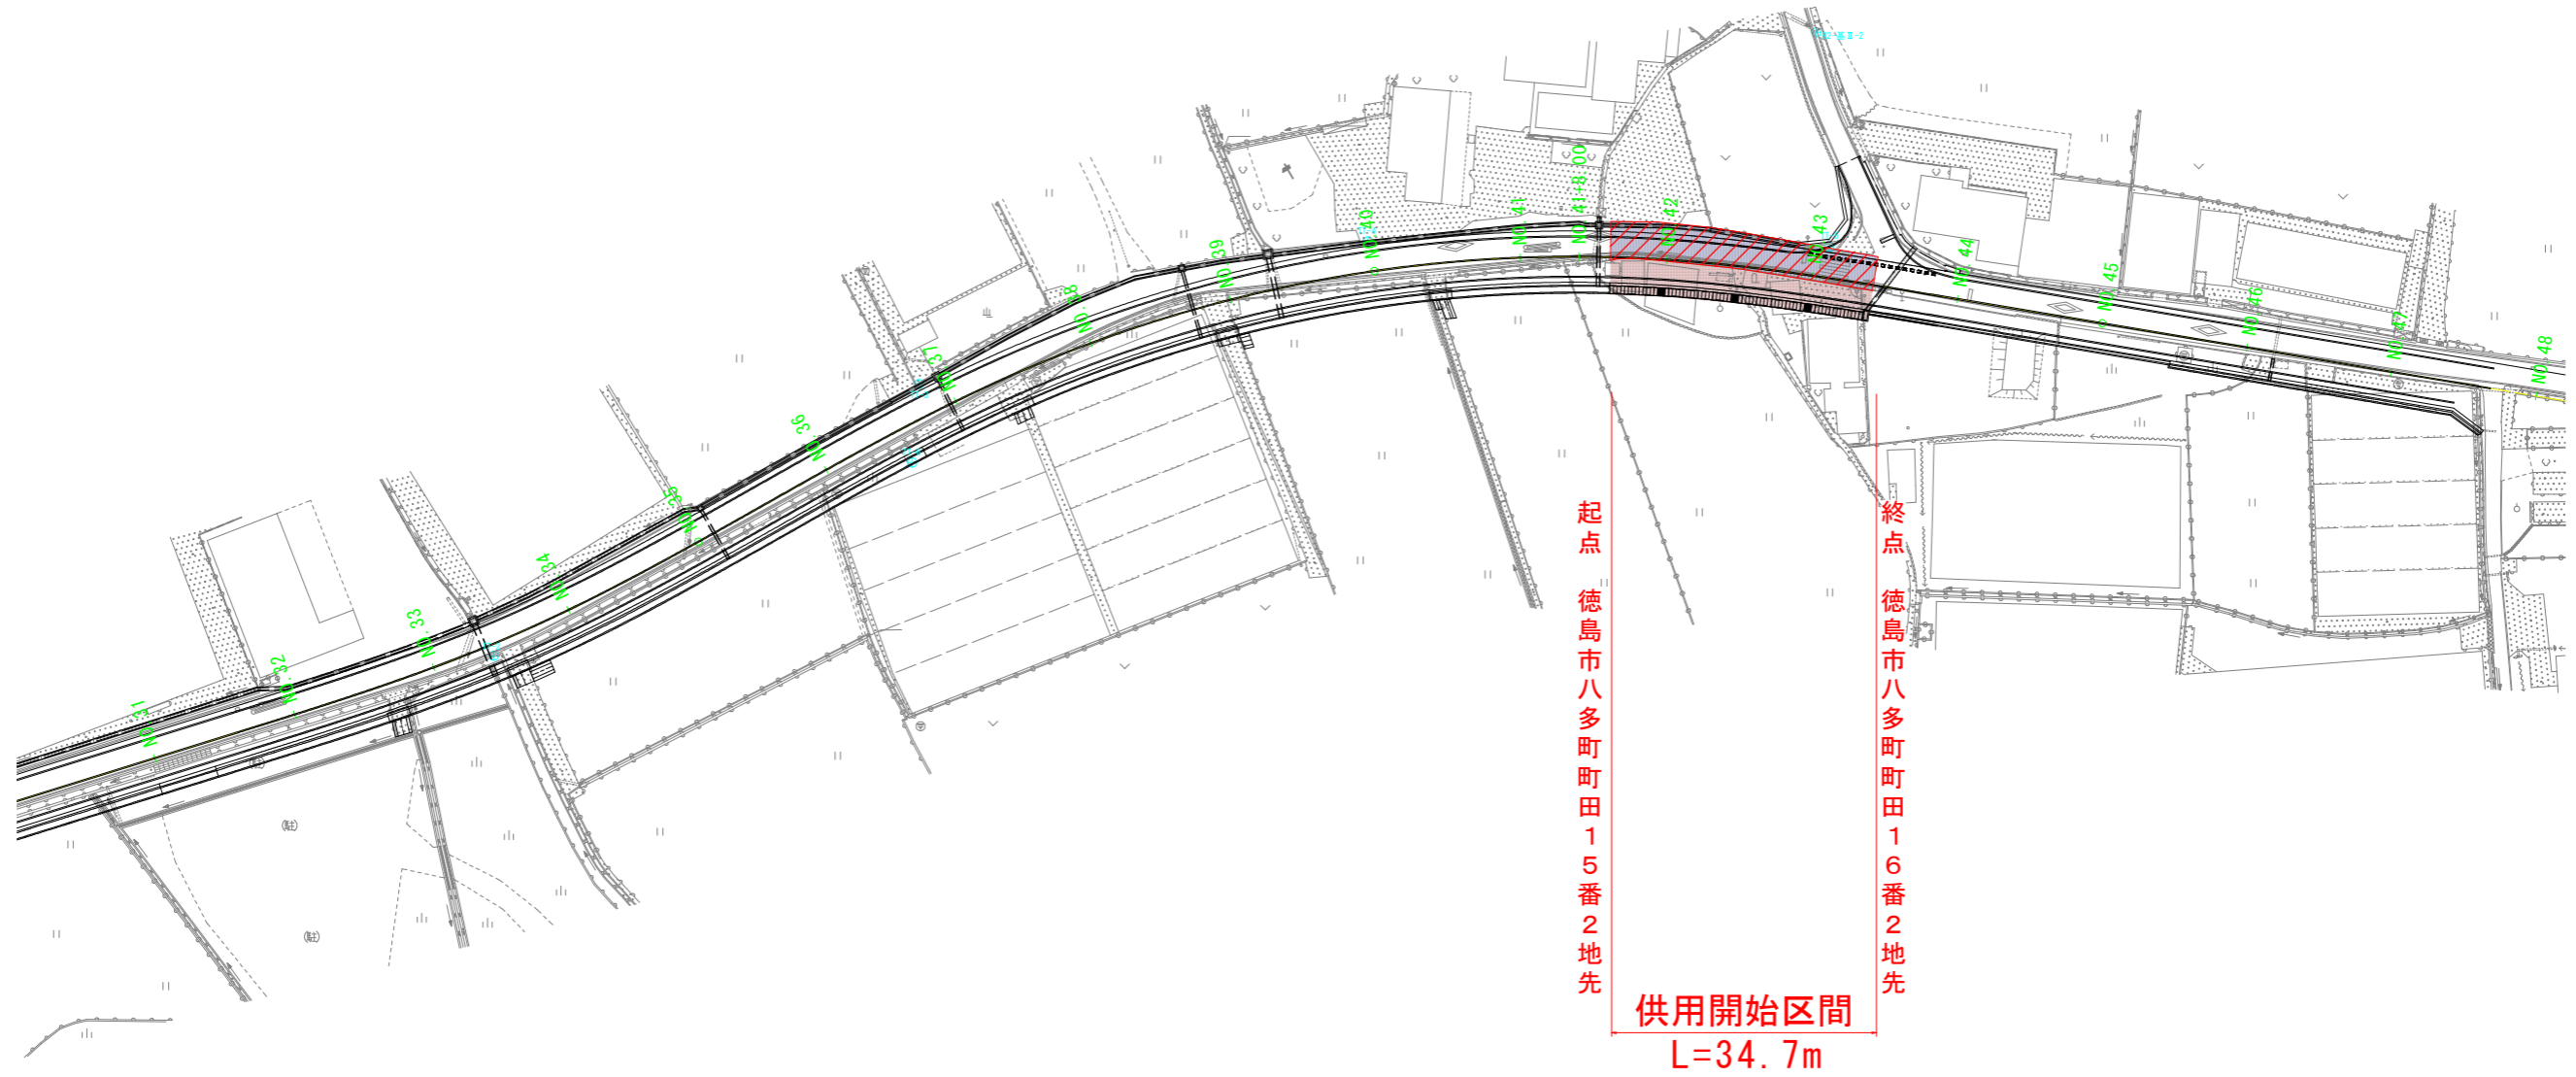

平面図 S=1:500



-  既供用部分
-  供用開始部分

供用開始図面
平面図
縮尺 1:500
図面 1/4
徳島県東部県土整備局<徳島>