


平面図 S=1／500

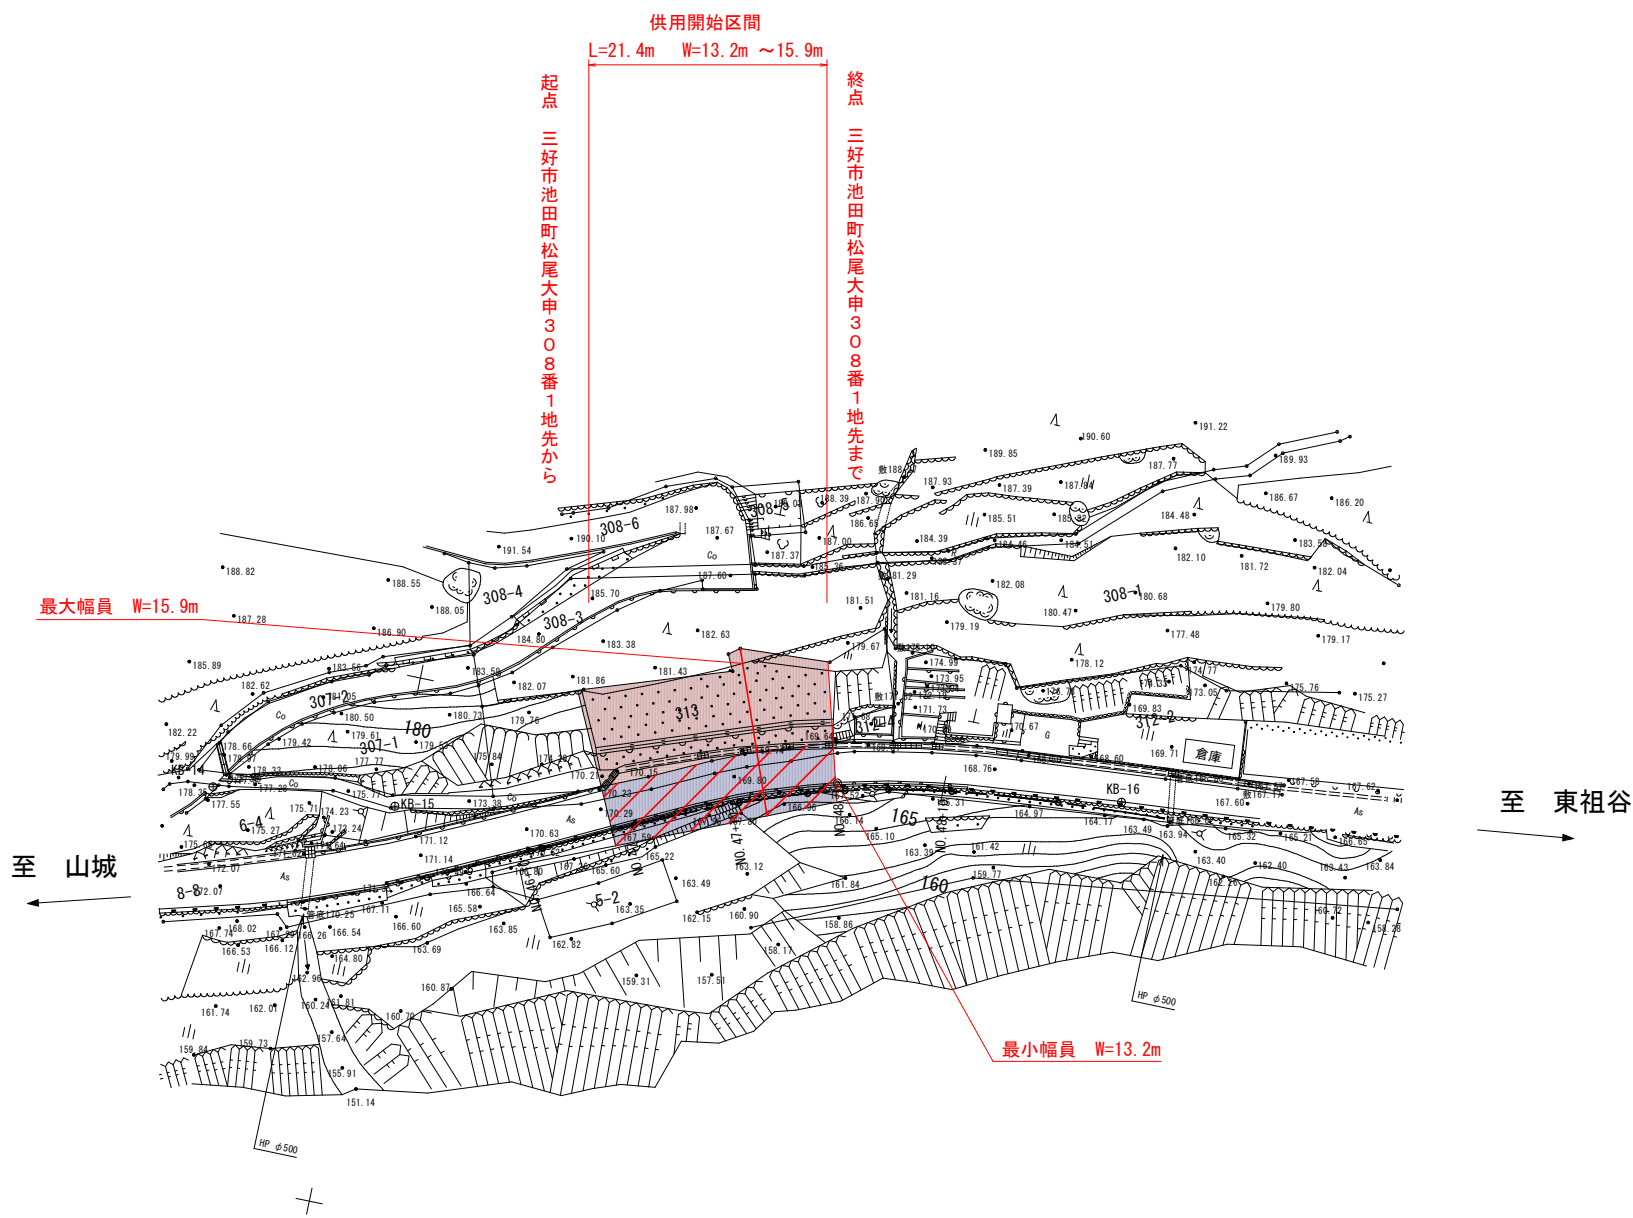

供用開始図面

工事名	R6三土 山城東祖谷山線 三・池田松尾～大利 道路詳細設計業務		
路線名等	(主)山城東祖谷山線		
工事箇所	三好市池田町松尾大申		
図面名	平面図		
縮尺	S=1:500	図面番号	1 / 4
会社名			
事業者名	徳島県三好県土整備事務所		