


平面図 S=1:1000

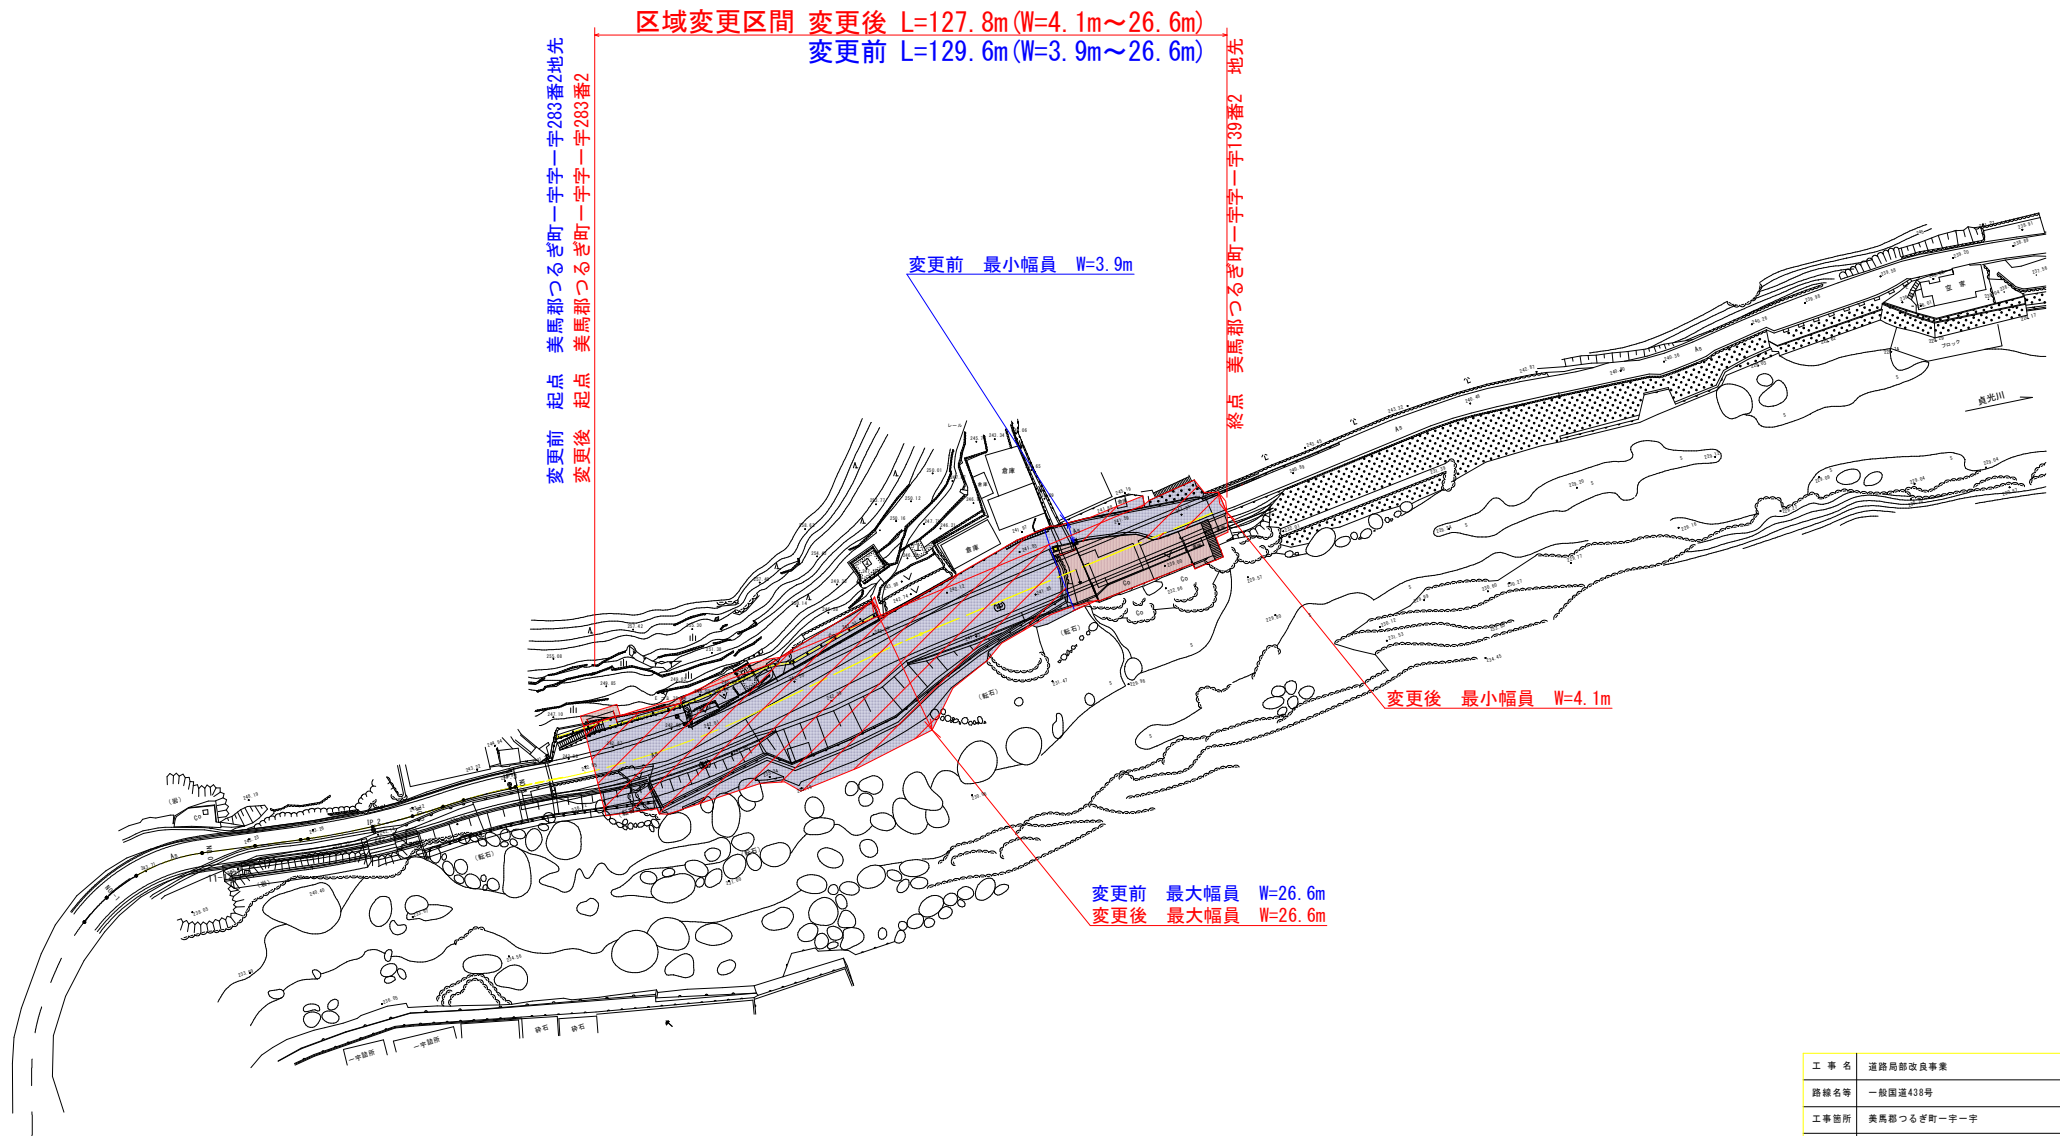

工事名	道路局部改良事業		
路線名等	一般国道438号		
工事箇所	美馬郡つるぎ町一字一丁目		
図面名	平面図		
縮尺	S=1:1,000	図面番号	1 / 2
会社名			
事業若名	徳島県美馬県土整備事務所		