


平面図 S=1/500

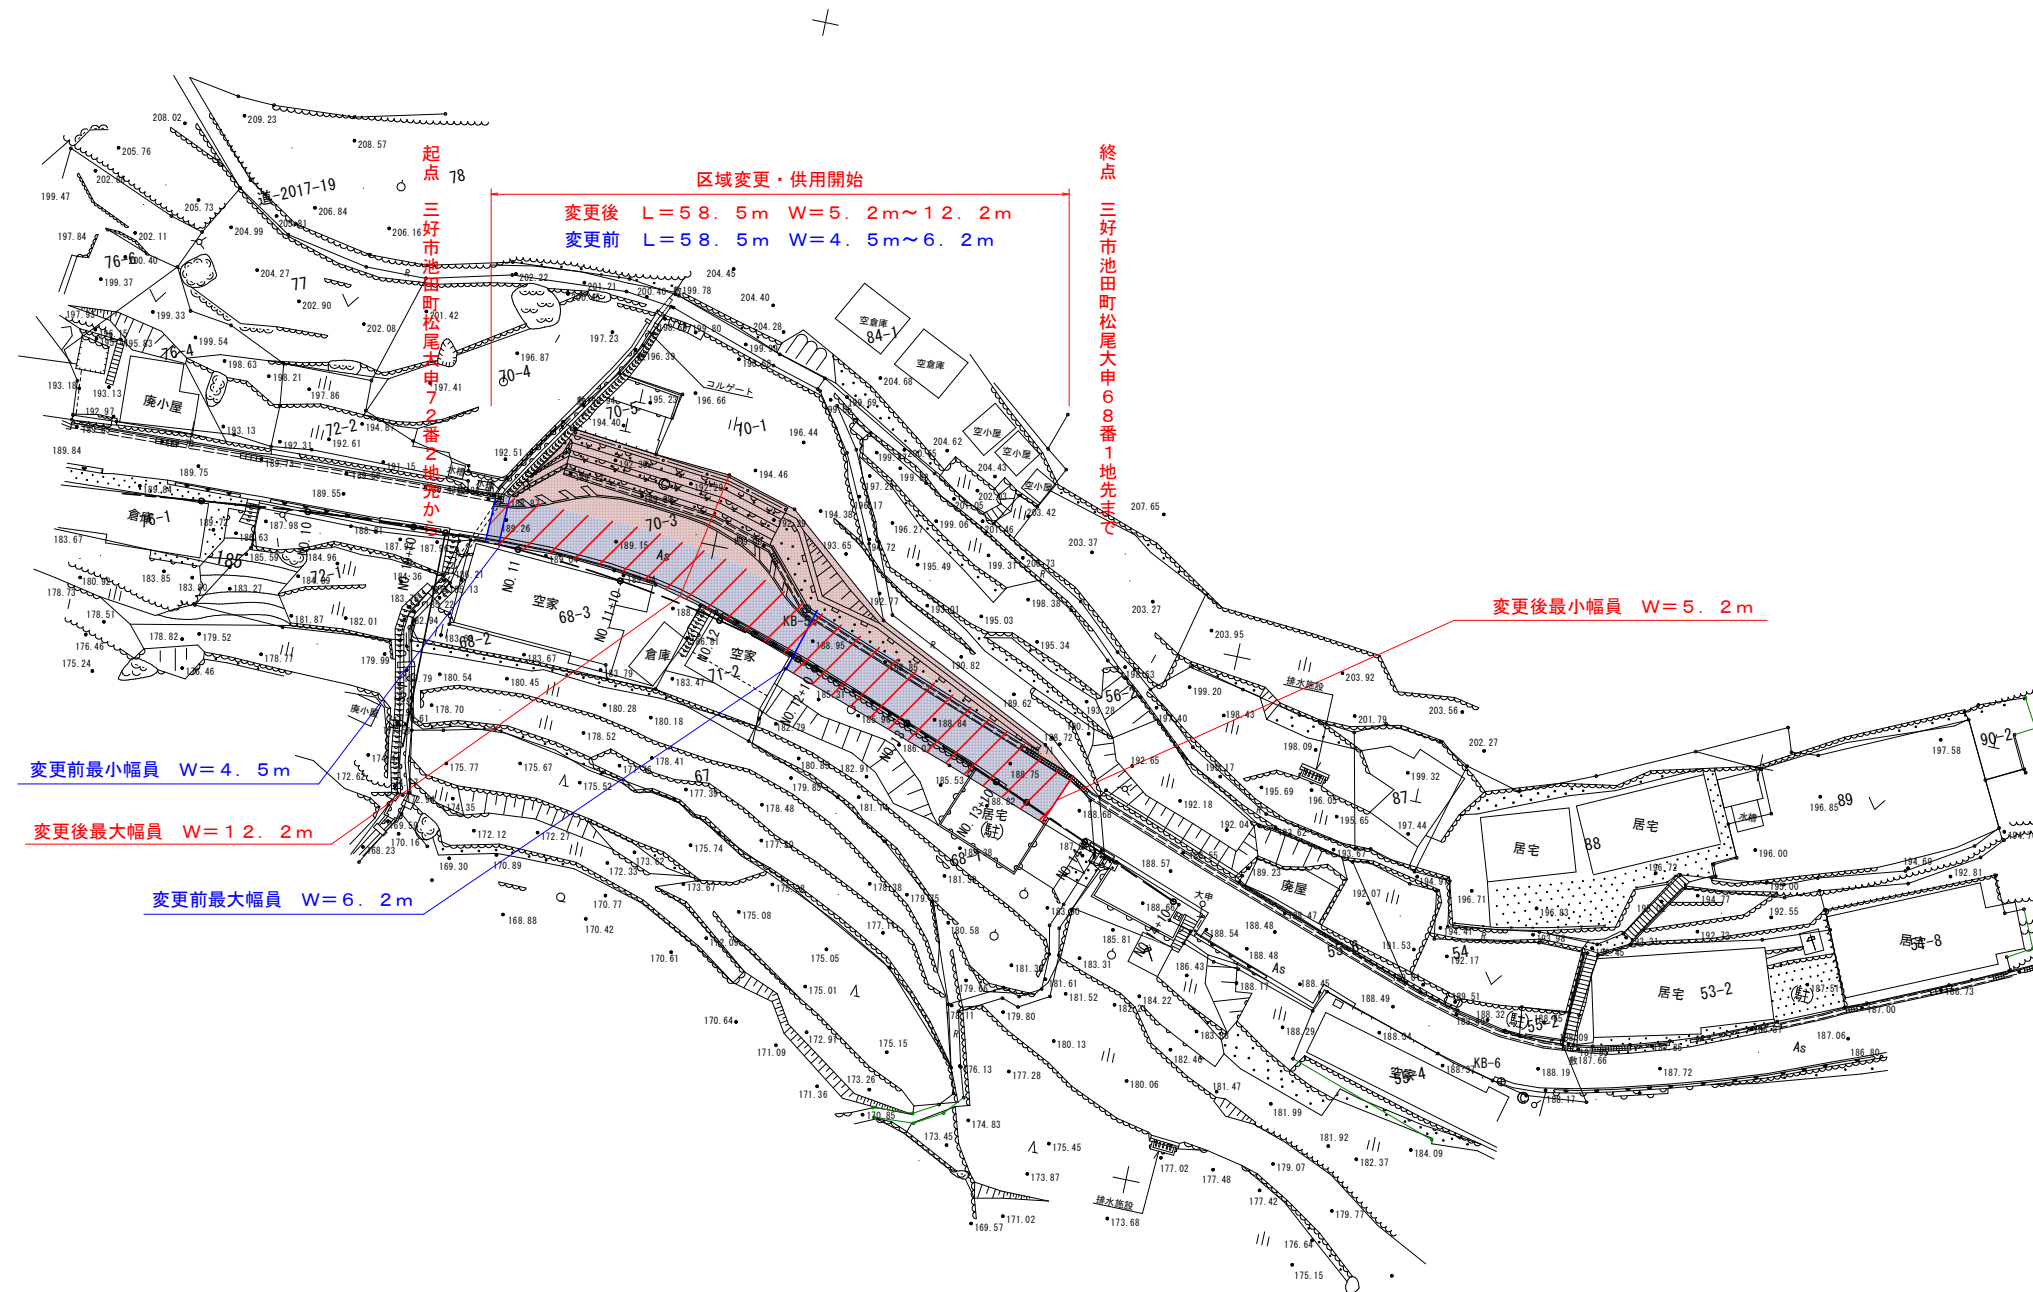

区域変更・供用開始図面

工事名	R6三土 山城東祖谷山線 三・池田松尾～大利 道路詳細設計業務		
路線名等	(主)山城東祖谷山線		
工事箇所	三好市池田町松尾～大利		
図面名	平面図		
縮尺	S=1:500	図面番号	1 / 7
会社名			
事業者名	徳島県西部総合県民局＜三好庁舎＞		