



平面図 S=1:100

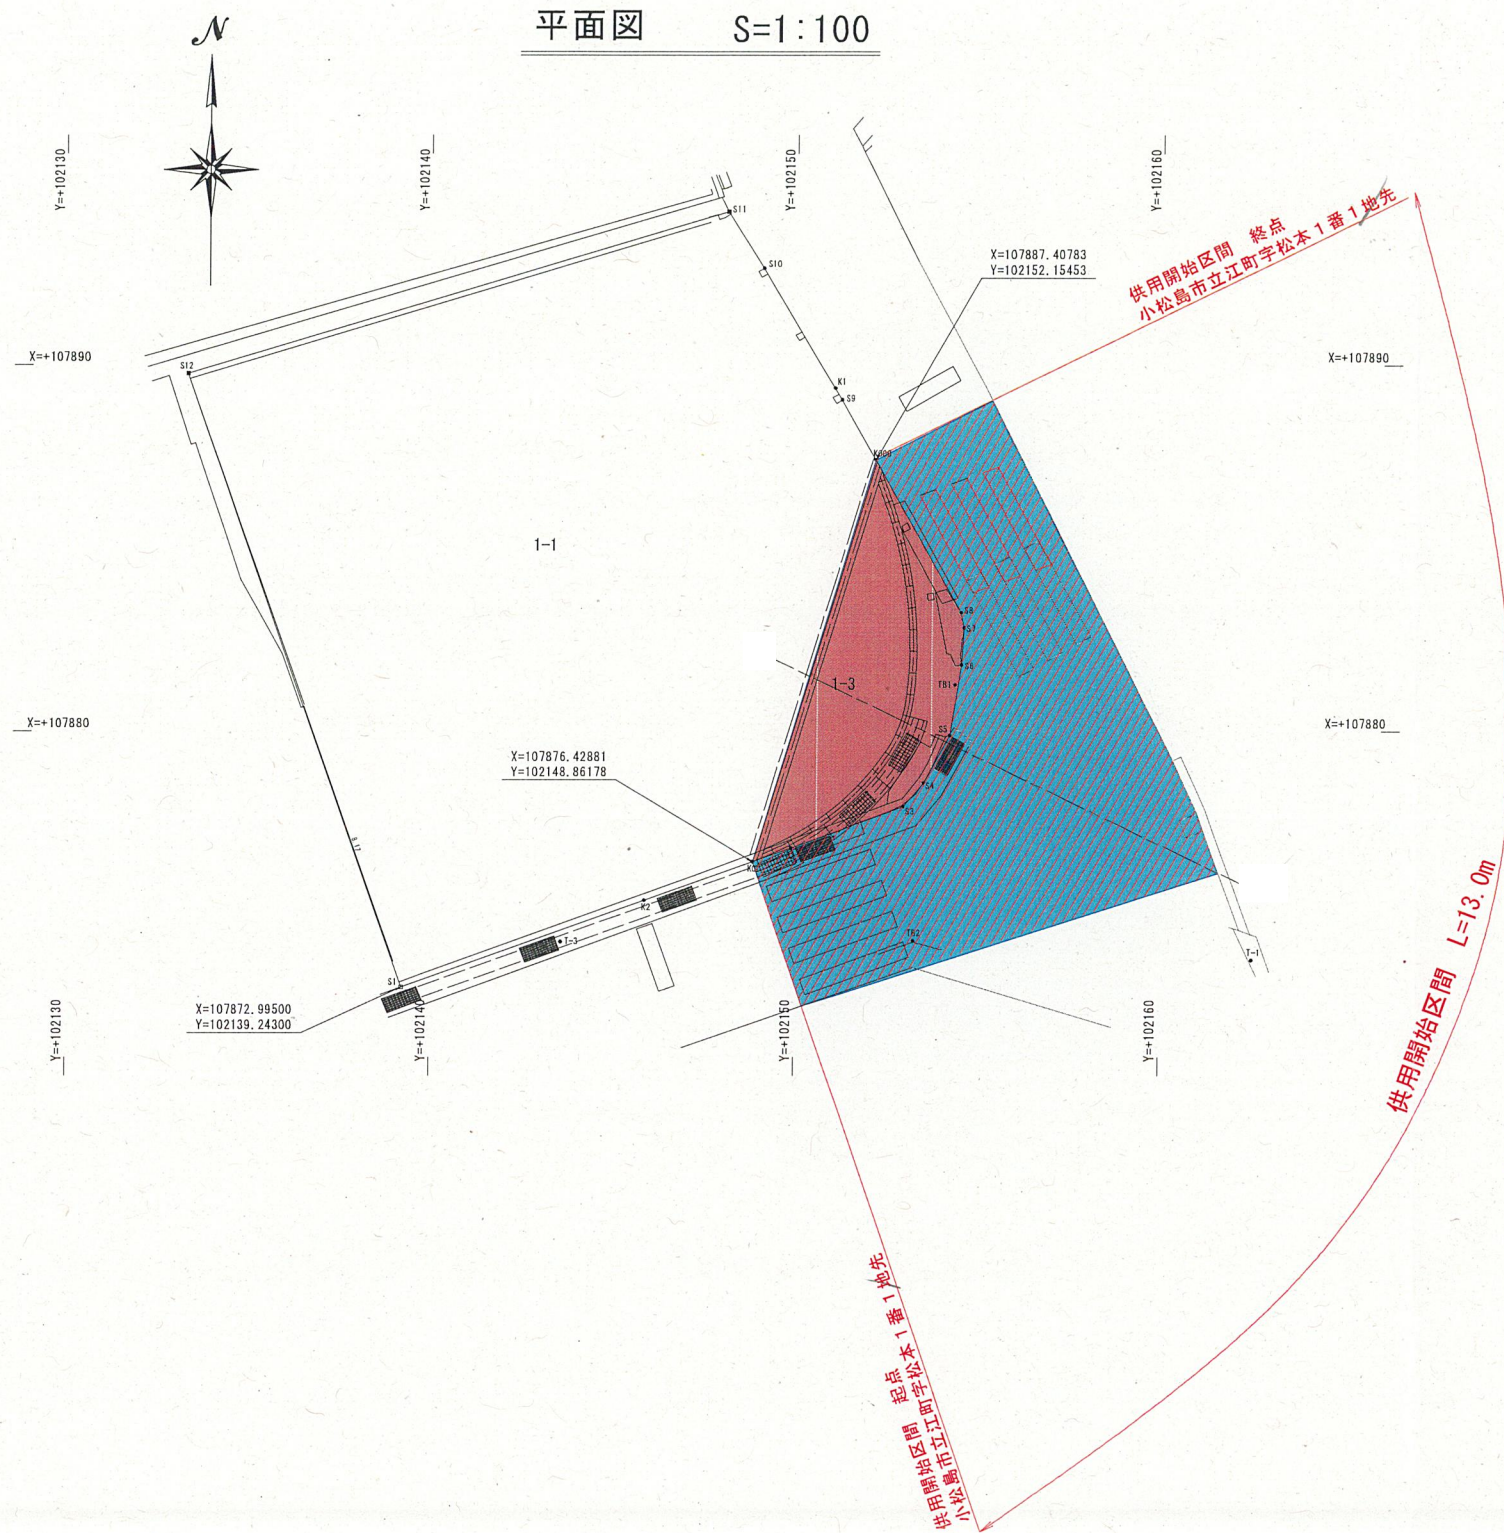

既供用部分
供用開始部分

標準断面図 S=1:30

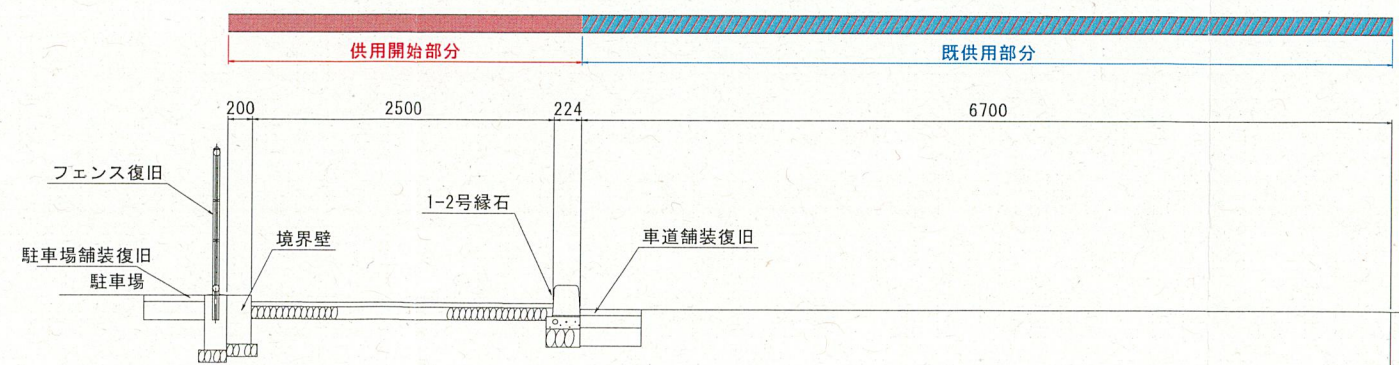

供用開始図面
平面図・横断面
縮尺 図示
図面 1/2
徳島県県土整備事務所