



平面図 S=1:100

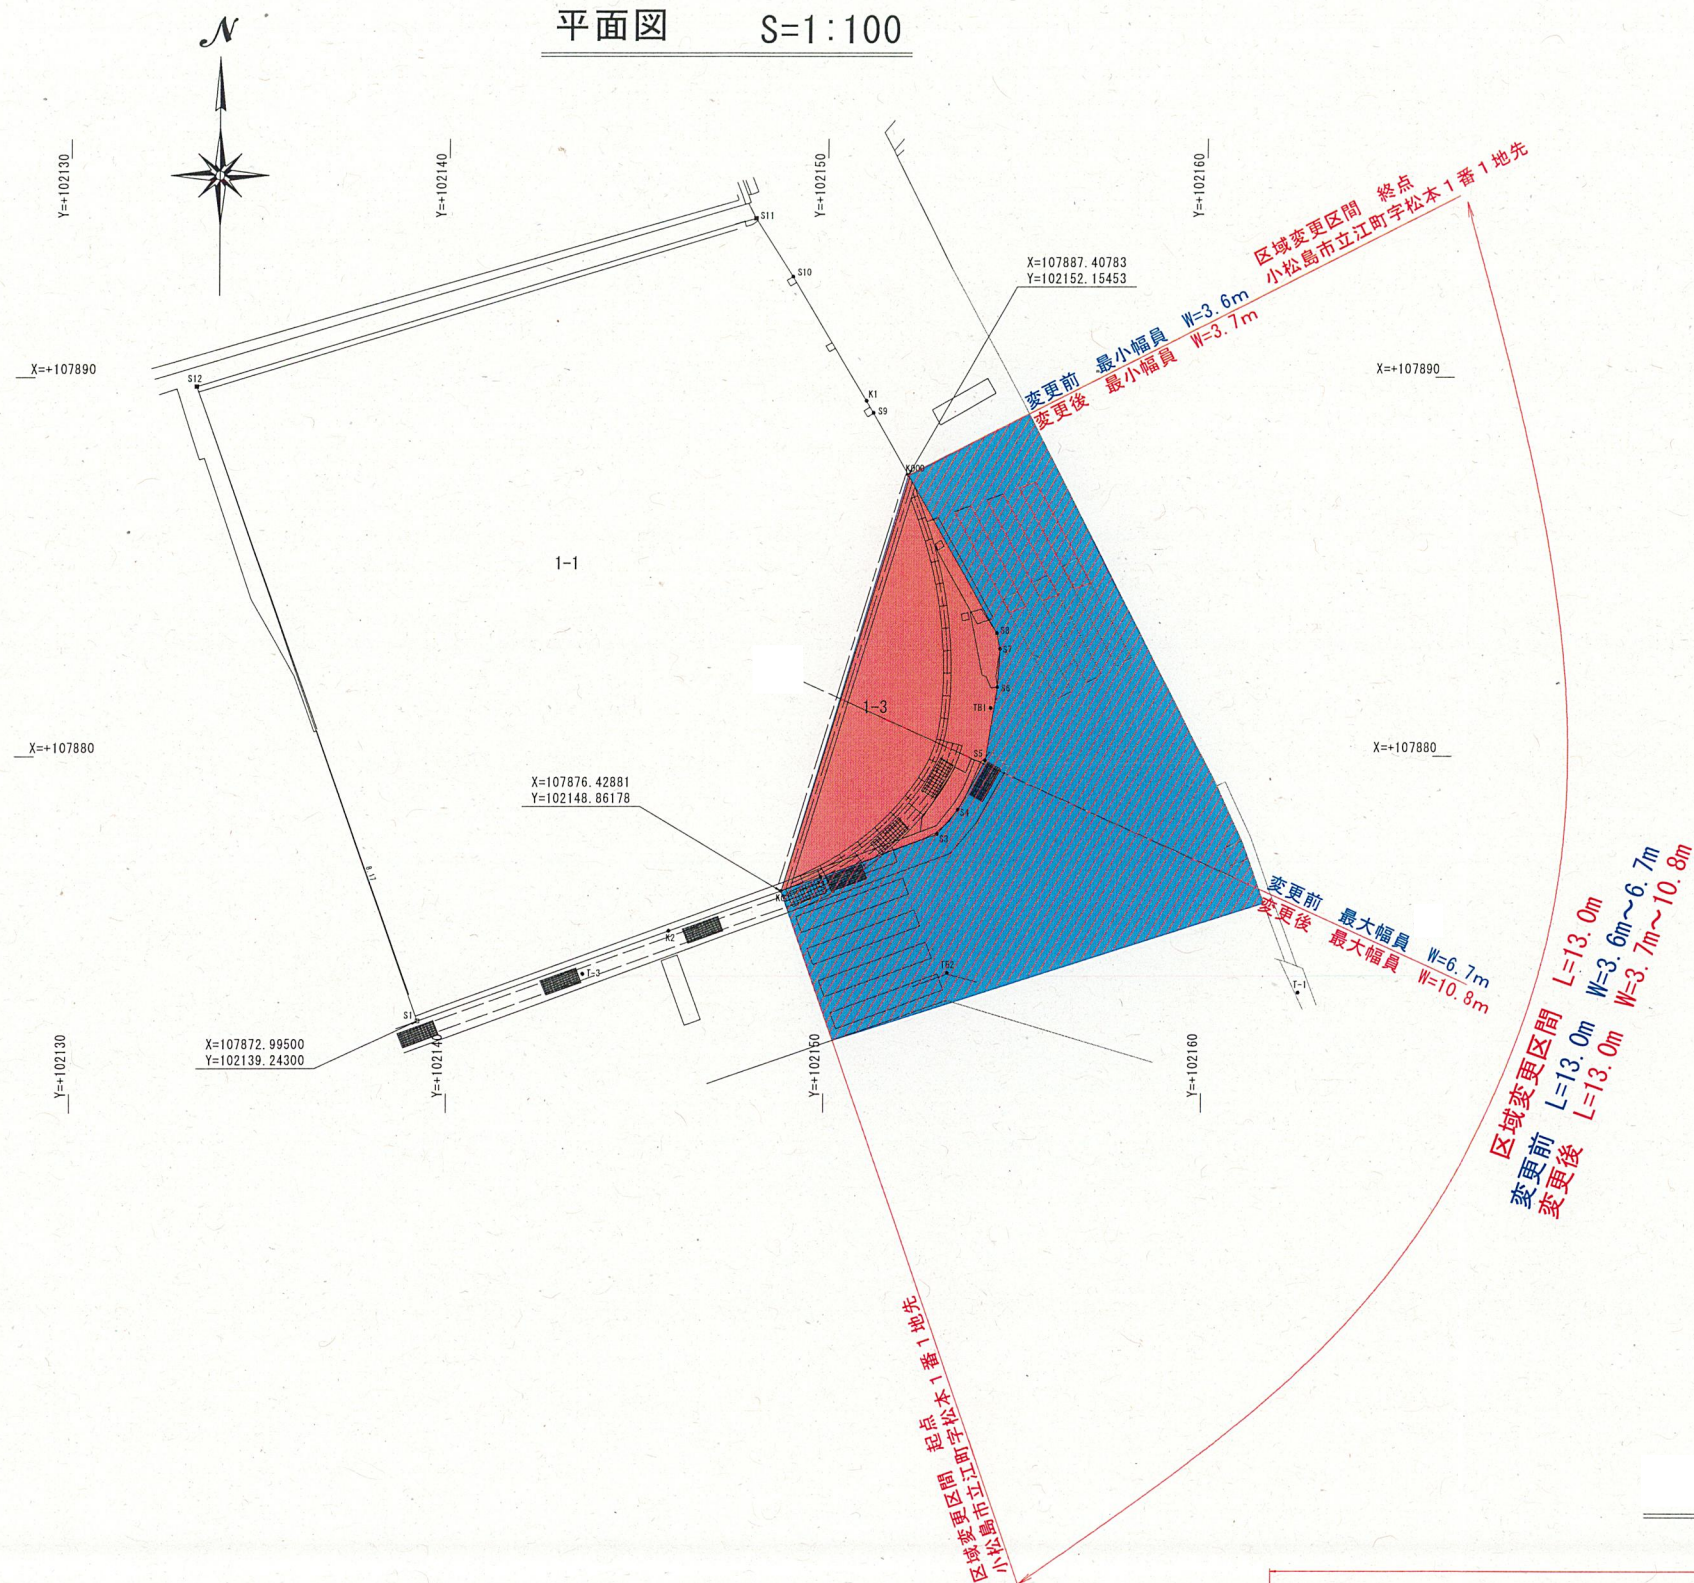

現道路区域

追加区域

標準断面図 S=1:30

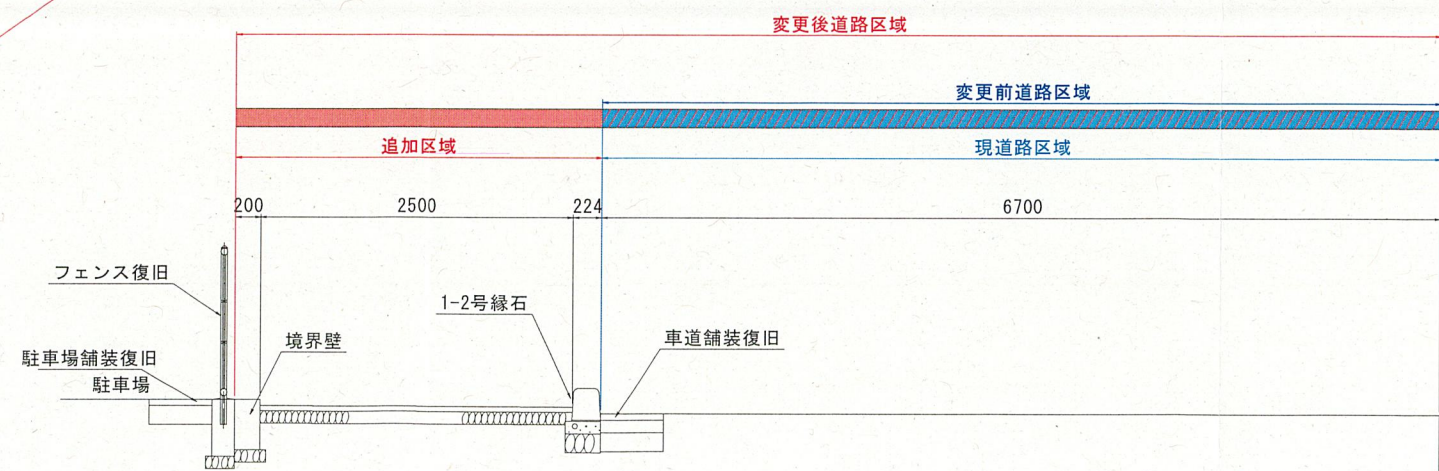

区域変更図面
平面図・横断面図
縮尺 図示
図面 1/2
徳島県県土整備事務所