



平面図 S=1:500

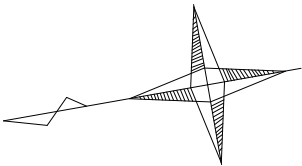

供用開始 延長 L=130.3m

起点 海部郡美波町北河内字本村240番9地先

終点 海部郡美波町北河内字本村234番4

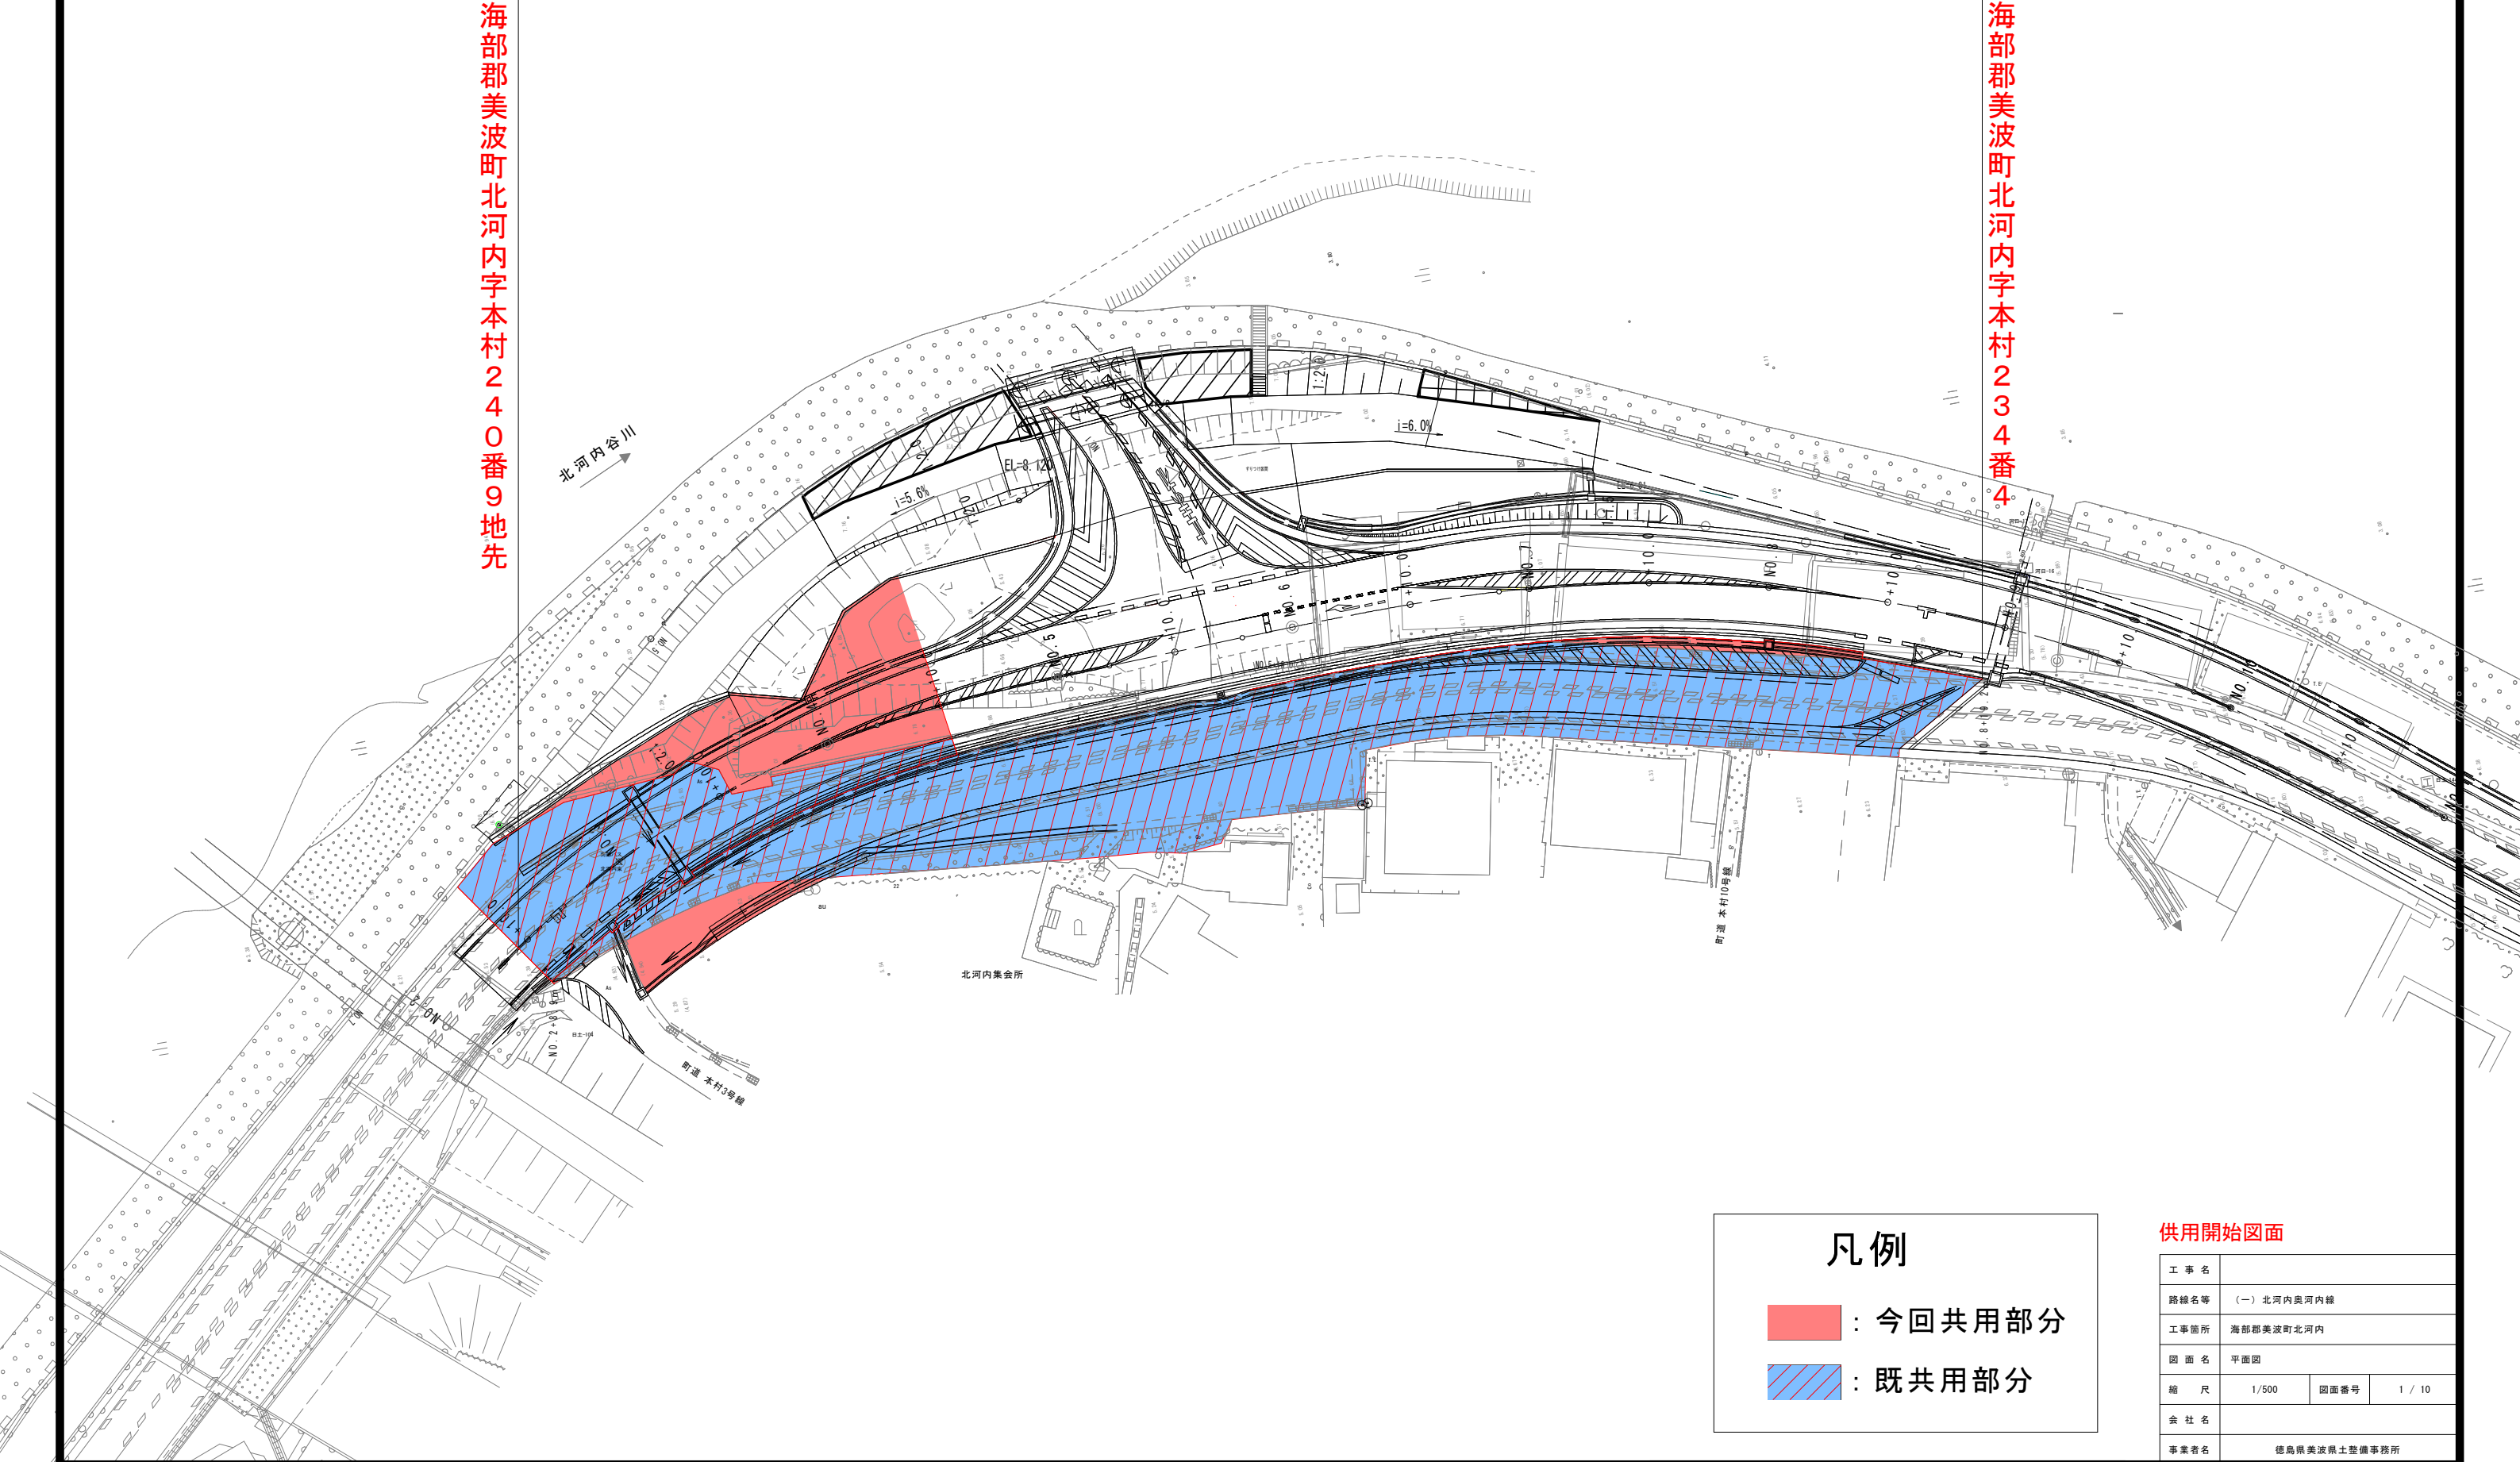

凡例

- : 今回共用部分
- : 既共用部分

供用開始図面

工事名			
路線名等	(一) 北河内奥河内線		
工事箇所	海部郡美波町北河内		
図面名	平面図		
縮尺	1/500	図面番号	1 / 10
会社名			
事業者名	徳島県美波町土整備事務所		