

供用開始 延長 L=213.5m


終点 海部郡美波町北河内字本村23番3

北河内谷川

北河内集会所



町道 本村3号線

町道 本村10号線

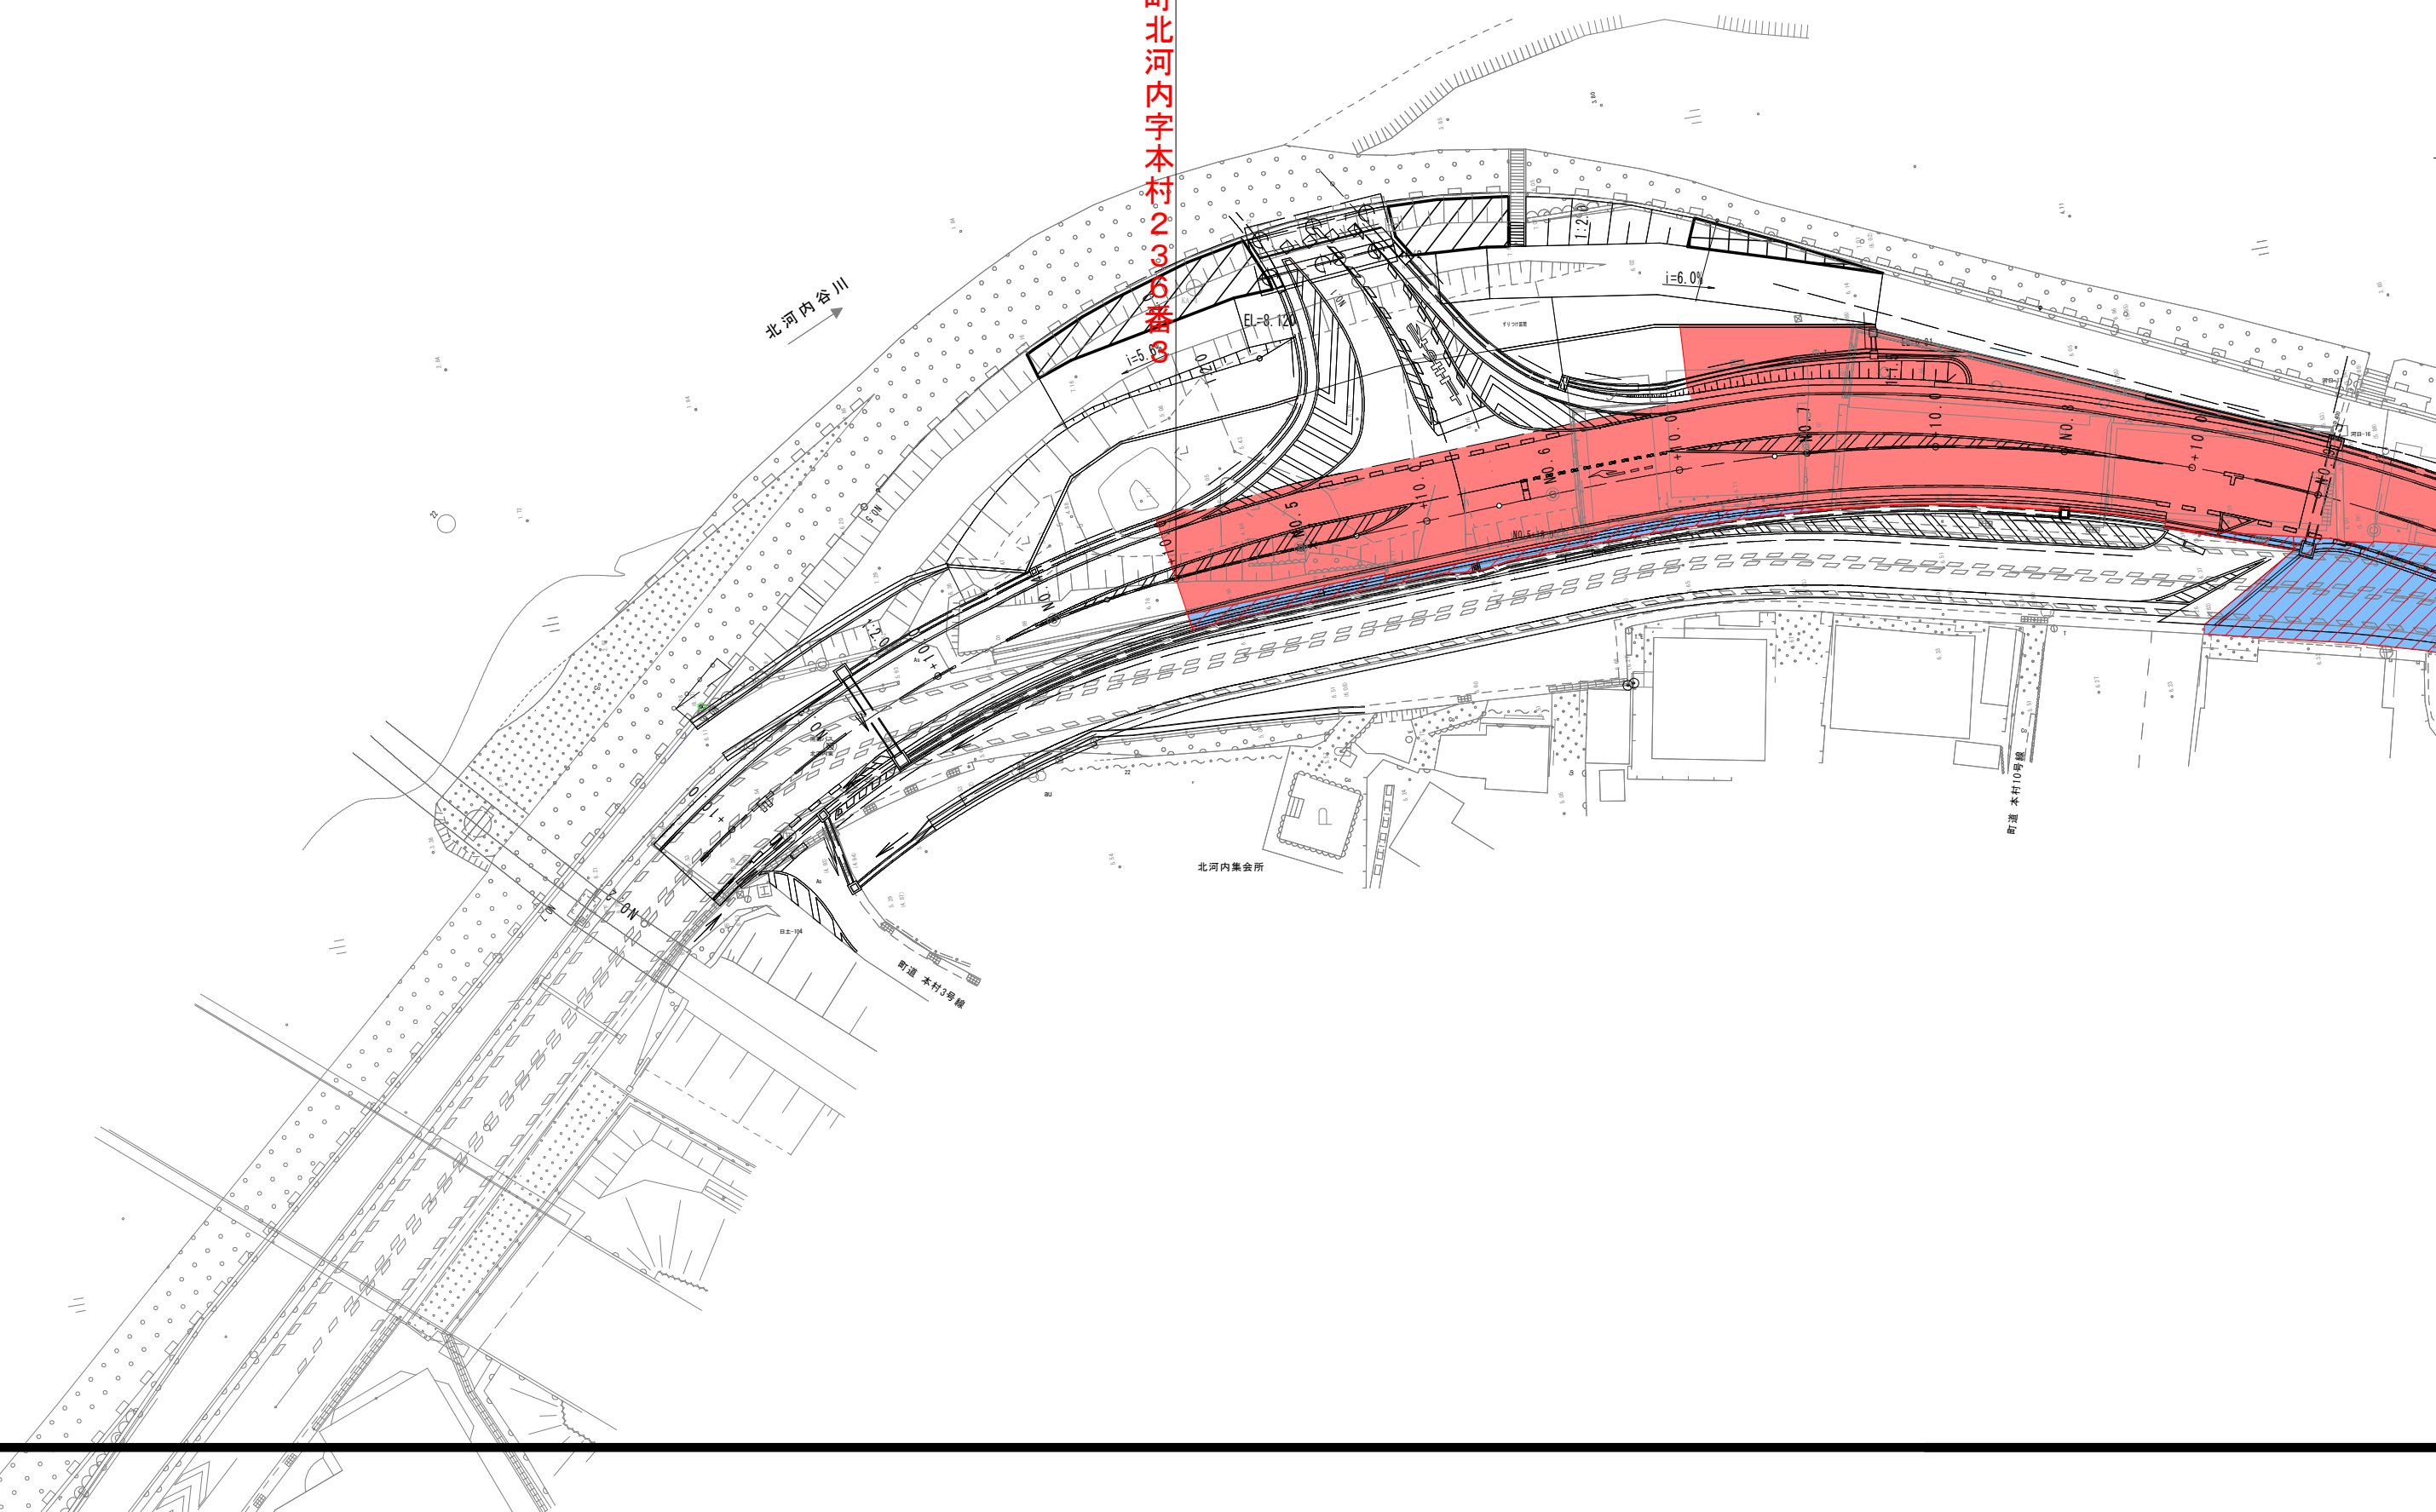

始 延長 L=213.5m

起点 海部郡美波町北河内字本村136番1地先

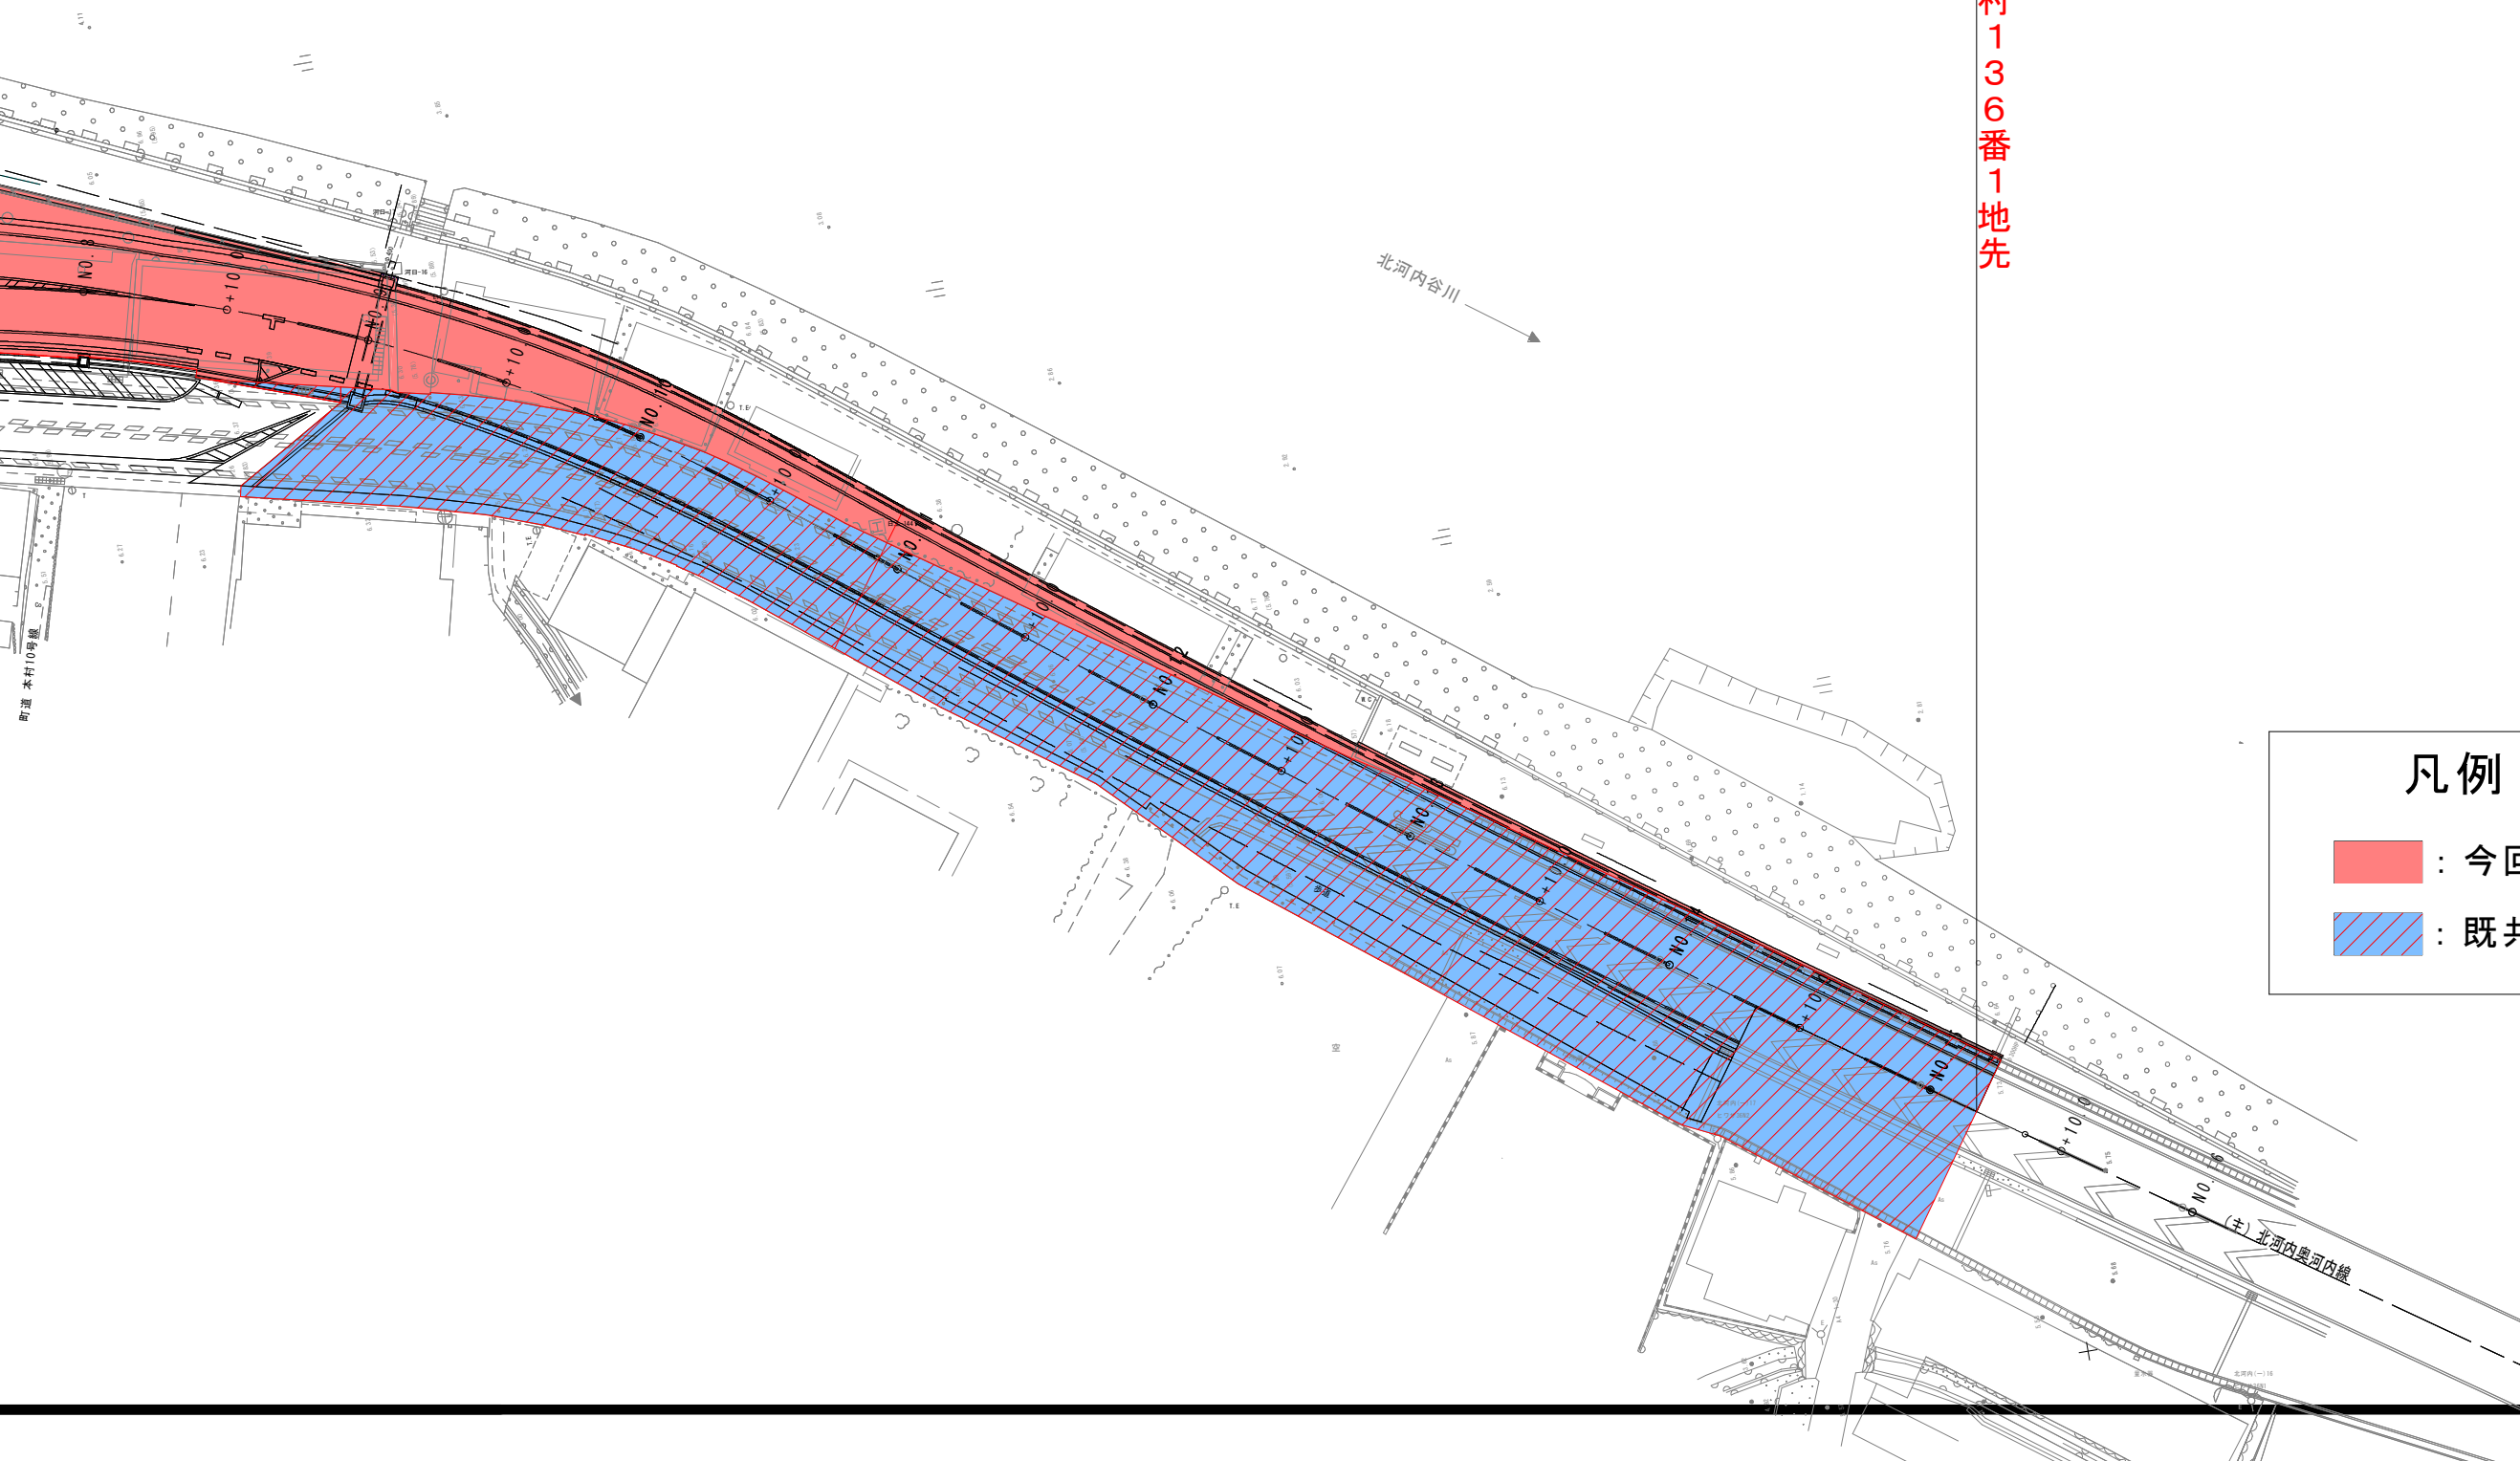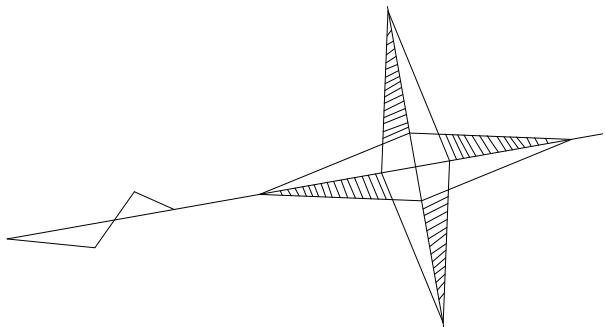

凡例

: 今回共用部分

: 既共用部分

供用開始図面

工事名			
路線名等	(主) 日和佐小野線		
工事箇所	海部郡美波町北河内		
図面名	平面図		
縮尺	1/500	図面番号	1 / 14
会社名			
事業者名	徳島県美波県土整備事務所		