


平面図 S=1:500

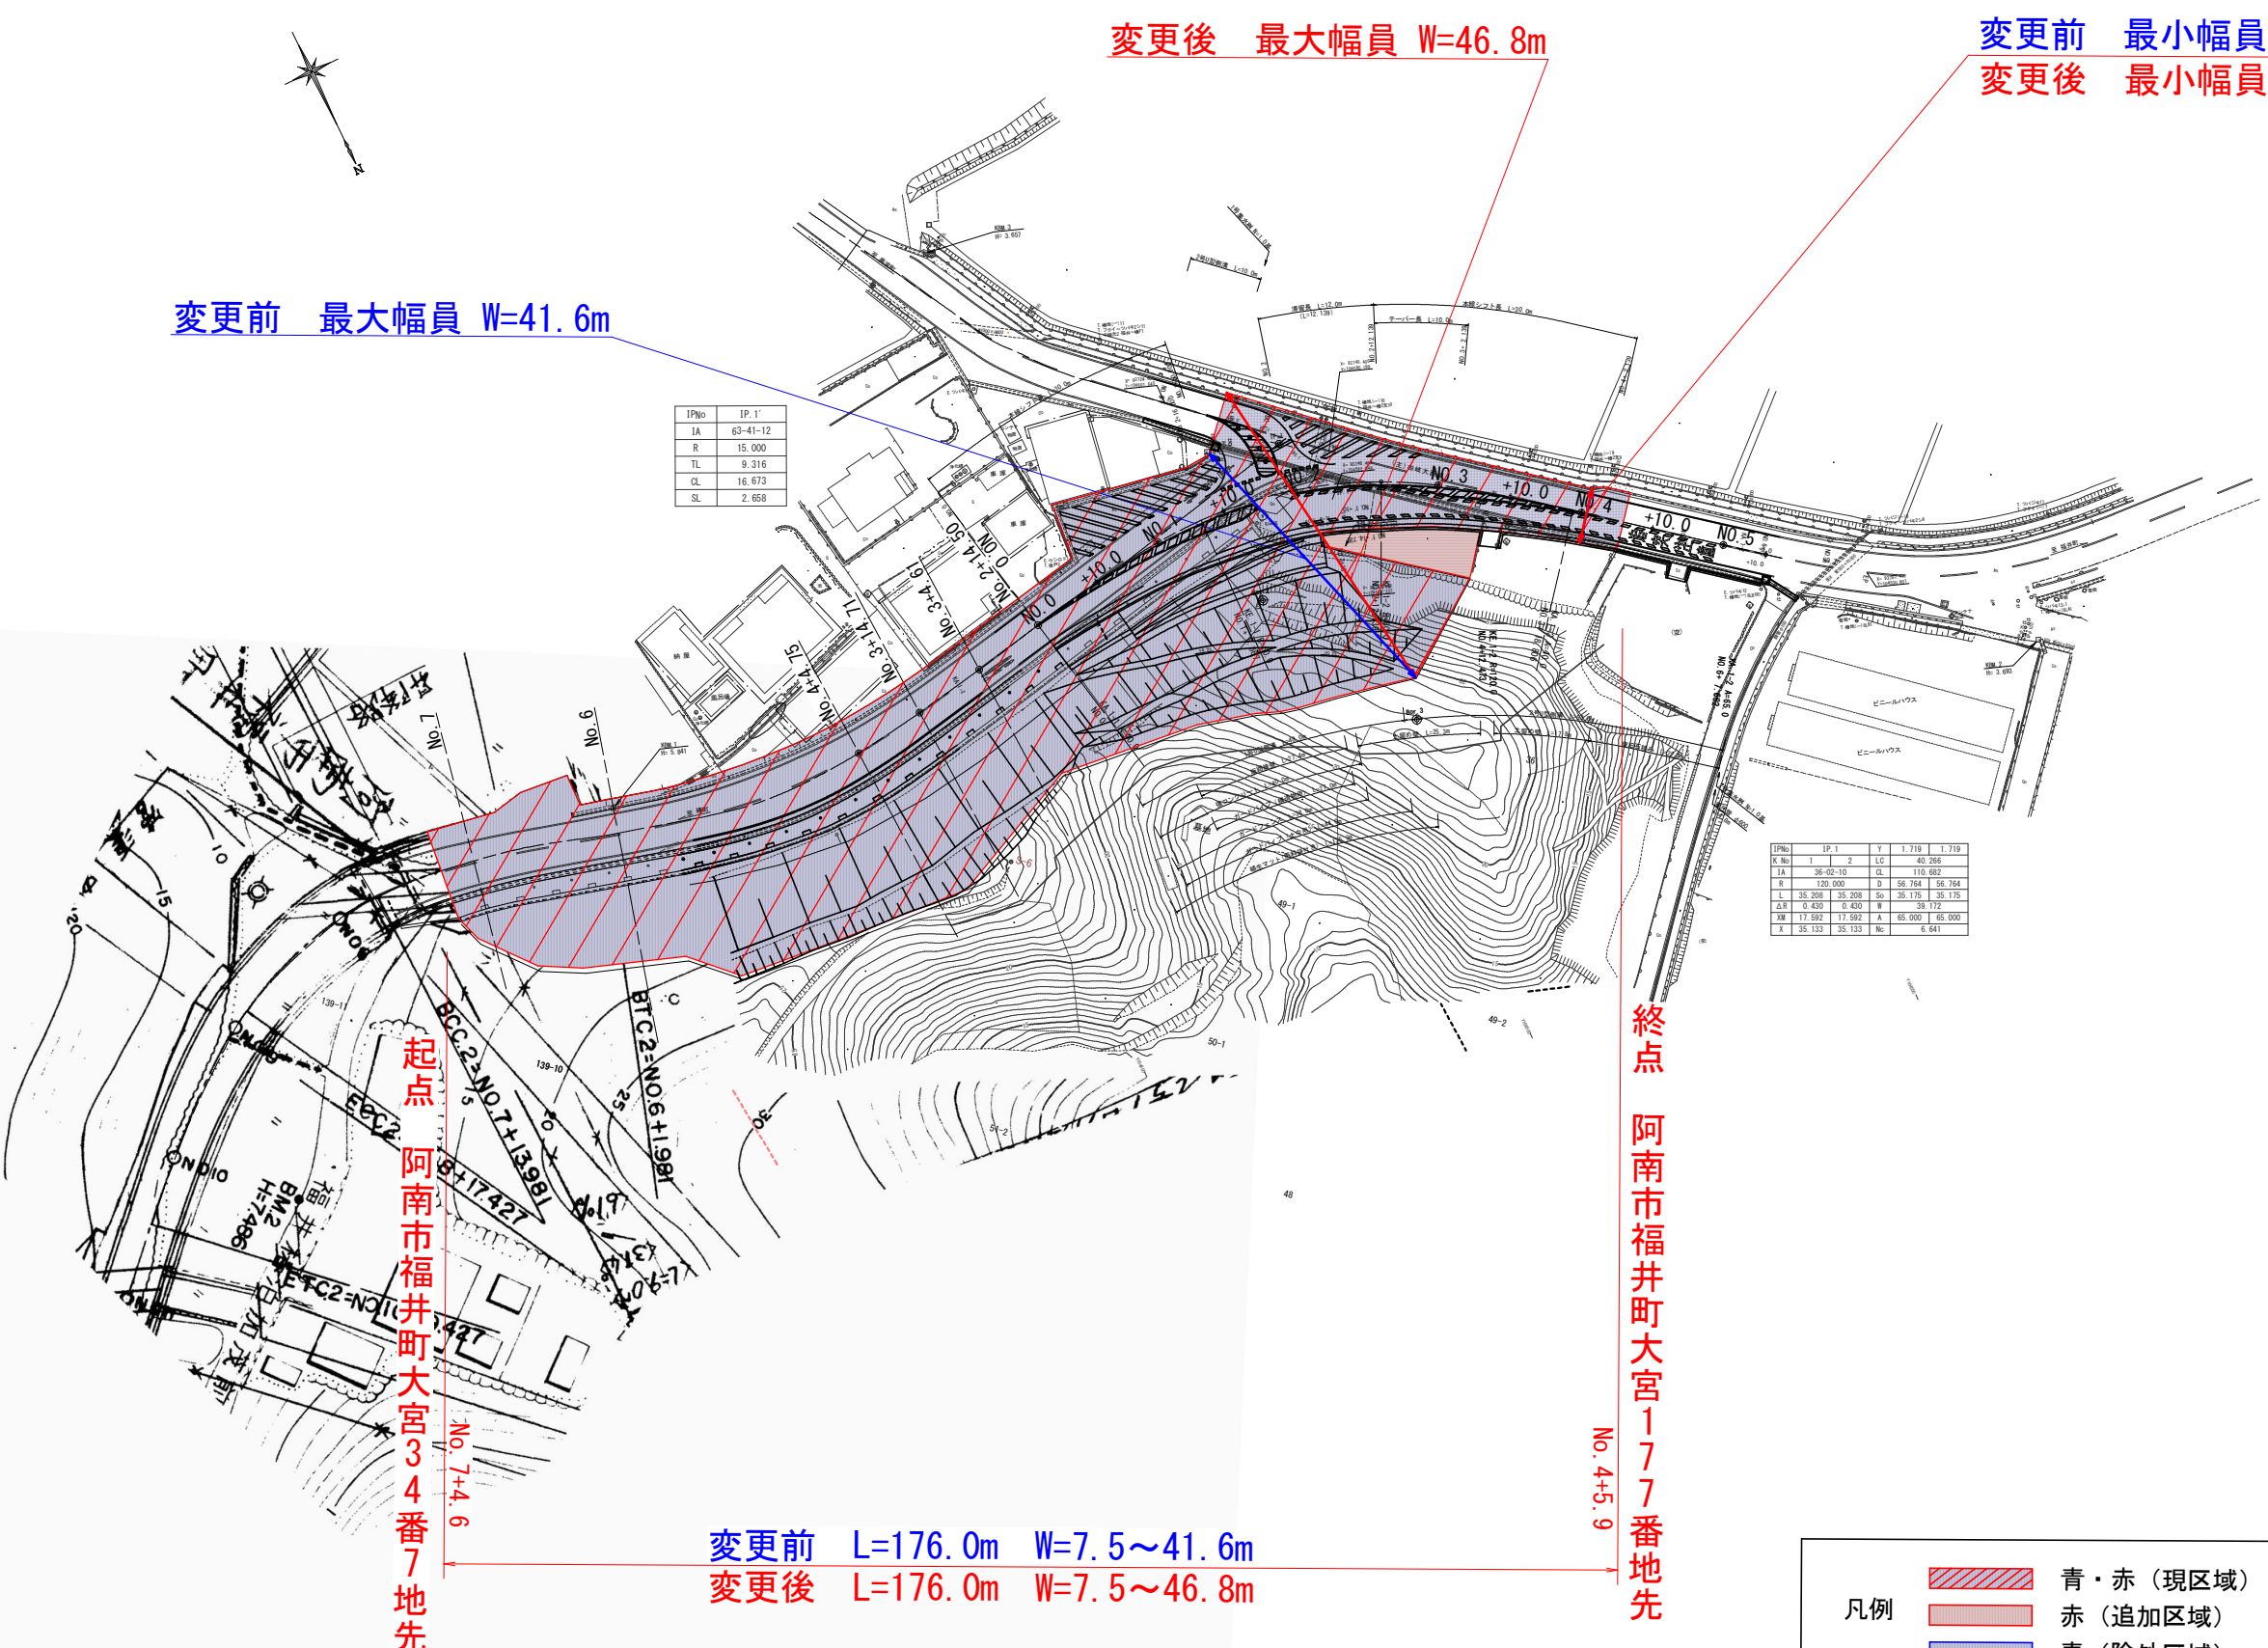

変更前 最大幅員 W=41.6m

変更後 最大幅員 W=46.8m

変更前 最小幅員 W=7.5m
変更後 最小幅員 W=7.5m

起点
阿南市福井町大宮34番7地先

終点
阿南市福井町大宮177番地先

変更前 L=176.0m W=7.5~41.6m
変更後 L=176.0m W=7.5~46.8m

IPNo	IP.1'
IA	63-41-12
R	15.000
TL	9.316
CL	16.673
SL	2.658

IPNo	IP.1	Y	1.719	1.719
R	1	2	LC	40.206
IA	36-02-10	CL	110.682	
R	120.000	D	56.764	56.764
L	35.250	35.250	Sp	35.175
ΔR	0.430	0.430	W	36.172
ΔW	17.592	17.592	A	65.000
X	35.133	35.133	Ne	6.641

凡例		青・赤（現区域）
		赤（追加区域）
		青（除外区域）

工事名	区域変更図面		
路線名等	由岐大西線		
工事箇所	阿南市福井町大宮		
図面名	平面図		
縮尺	1/500	図面番号	1 / 4
会社名			
事業者名	徳島県南部総合県民局県土整備部<阿南>		