


平面図 S=1:500

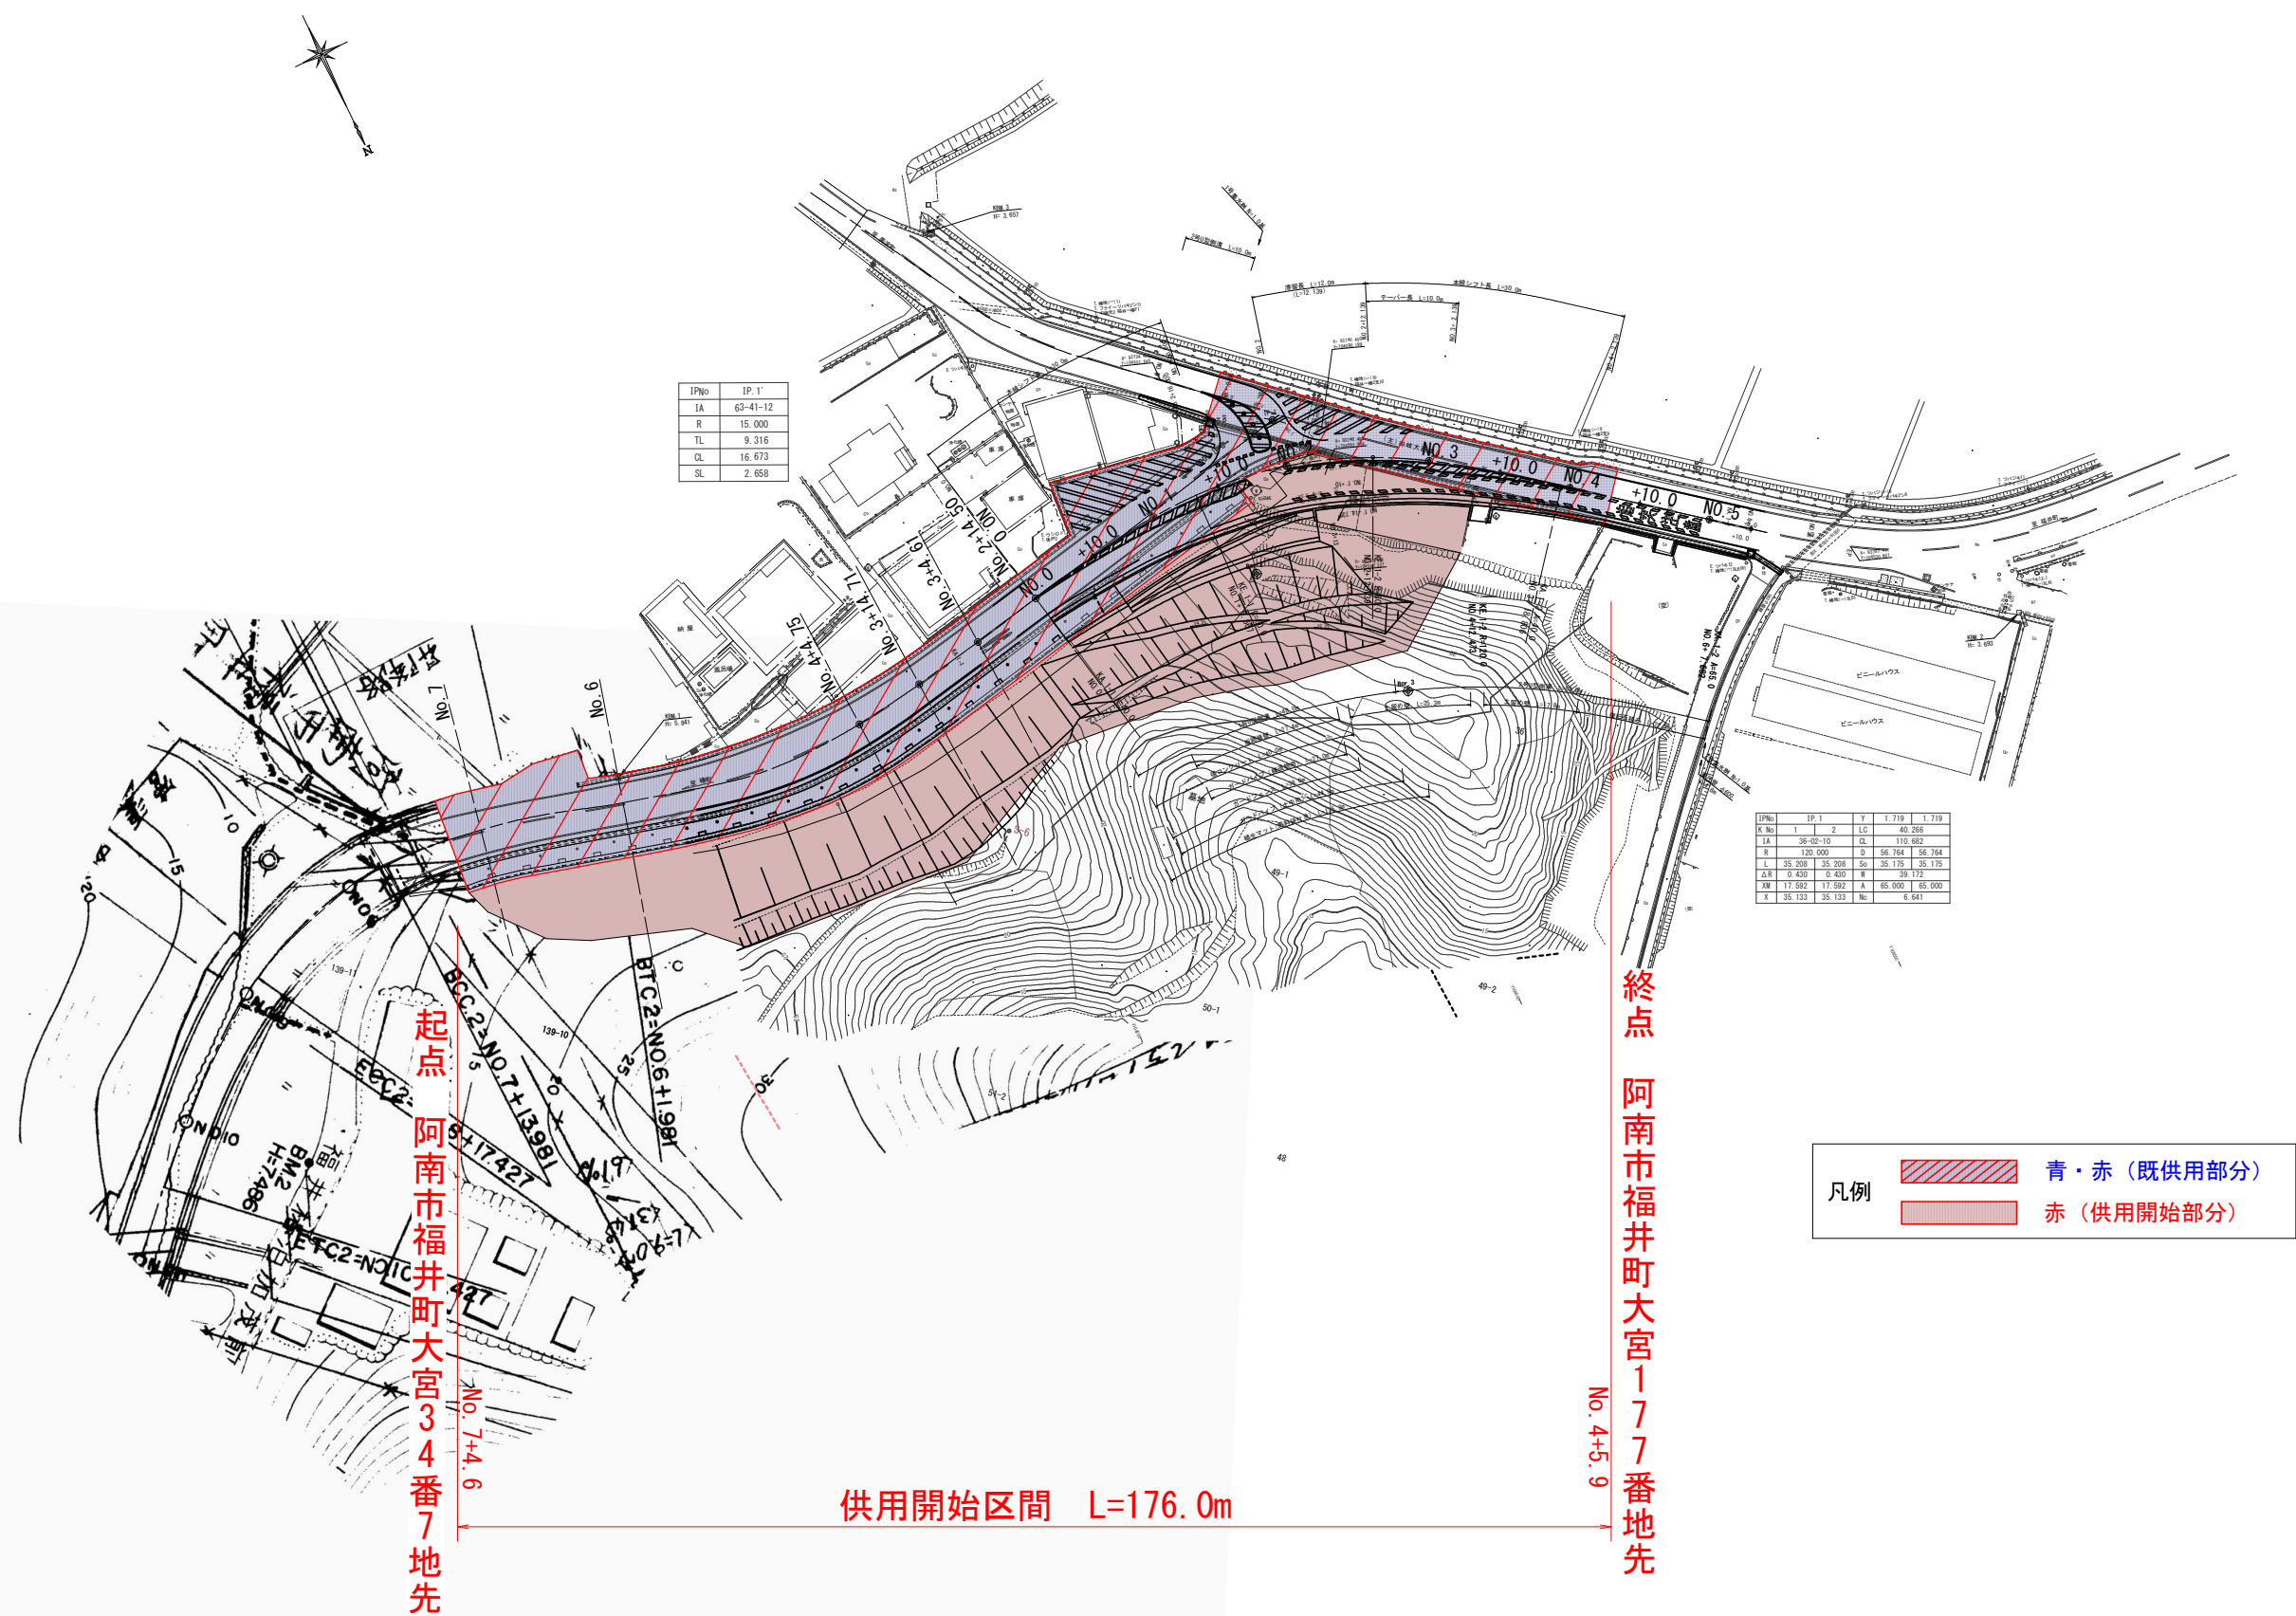

工事名	供用開始図面		
路線名等	由岐大西線		
工事箇所	阿南市福井町大宮		
図面名	平面図		
縮尺	1/500	図面番号	1 / 16
会社名			
事業者名	徳島県南部総合県民局県土整備部<阿南>		