


計画平面図 S=1/250

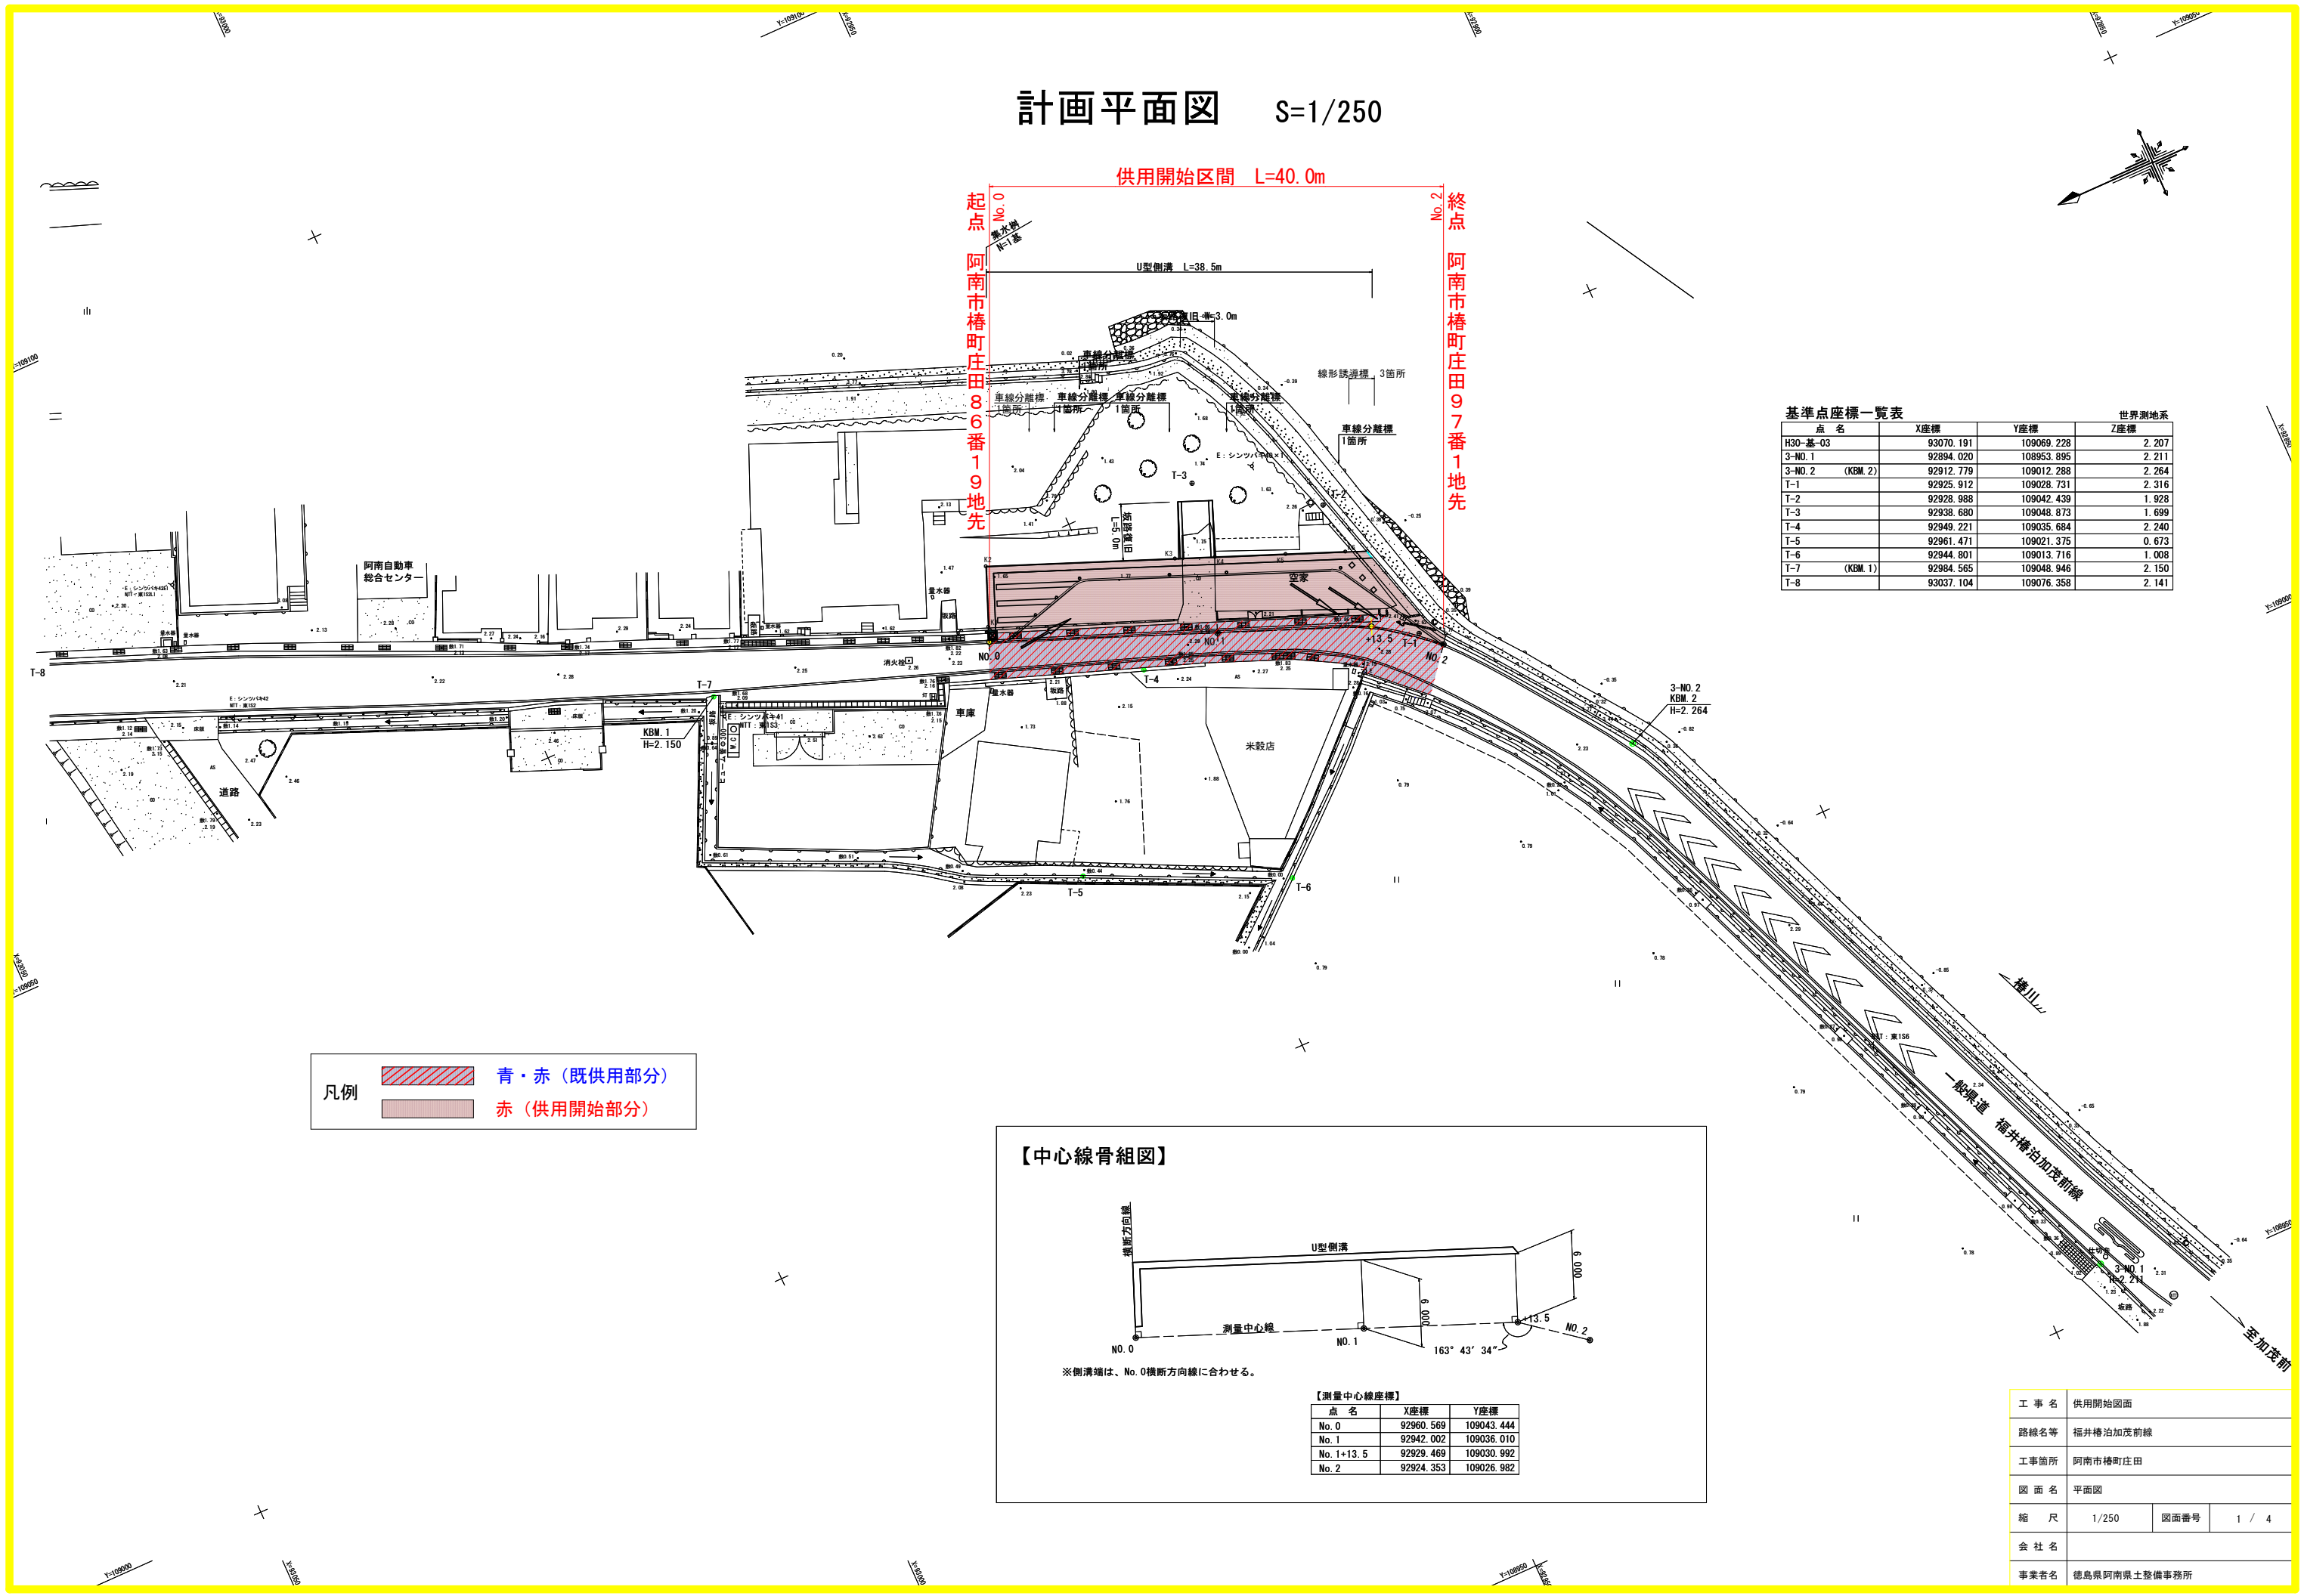

基準点座標一覧表

点名	X座標	Y座標	Z座標
H30-基-03	93070.191	109069.228	2.207
3-NO.1	92894.020	108953.895	2.211
3-NO.2 (KBM.2)	92912.779	109012.288	2.264
T-1	92925.912	109028.731	2.316
T-2	92928.988	109042.439	1.928
T-3	92938.680	109048.873	1.699
T-4	92949.221	109035.684	2.240
T-5	92961.471	109021.375	0.673
T-6	92944.801	109013.716	1.008
T-7 (KBM.1)	92984.565	109048.946	2.150
T-8	93037.104	109076.358	2.141


世界測地系

凡例

青・赤（既供用部分）

赤（供用開始部分）

【中心線骨組図】

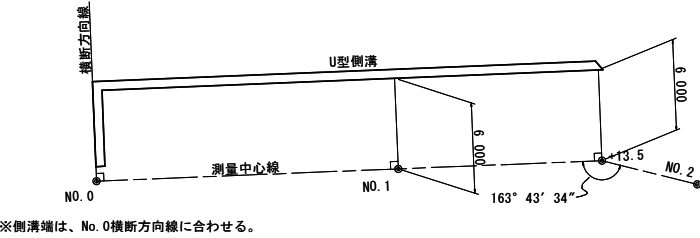

【測量中心線座標】

点名	X座標	Y座標
No.0	92960.569	109043.444
No.1	92942.002	109036.010
No.1+13.5	92929.469	109030.992
No.2	92924.353	109026.982

工事名	供用開始図面
路線名等	福井橋泊加茂前線
工事箇所	阿南市椿町庄田
図面名	平面図
縮尺	1/250
会社名	
事業者名	徳島県阿南県土整備事務所