


平面図

至 四万十市


至 徳島市

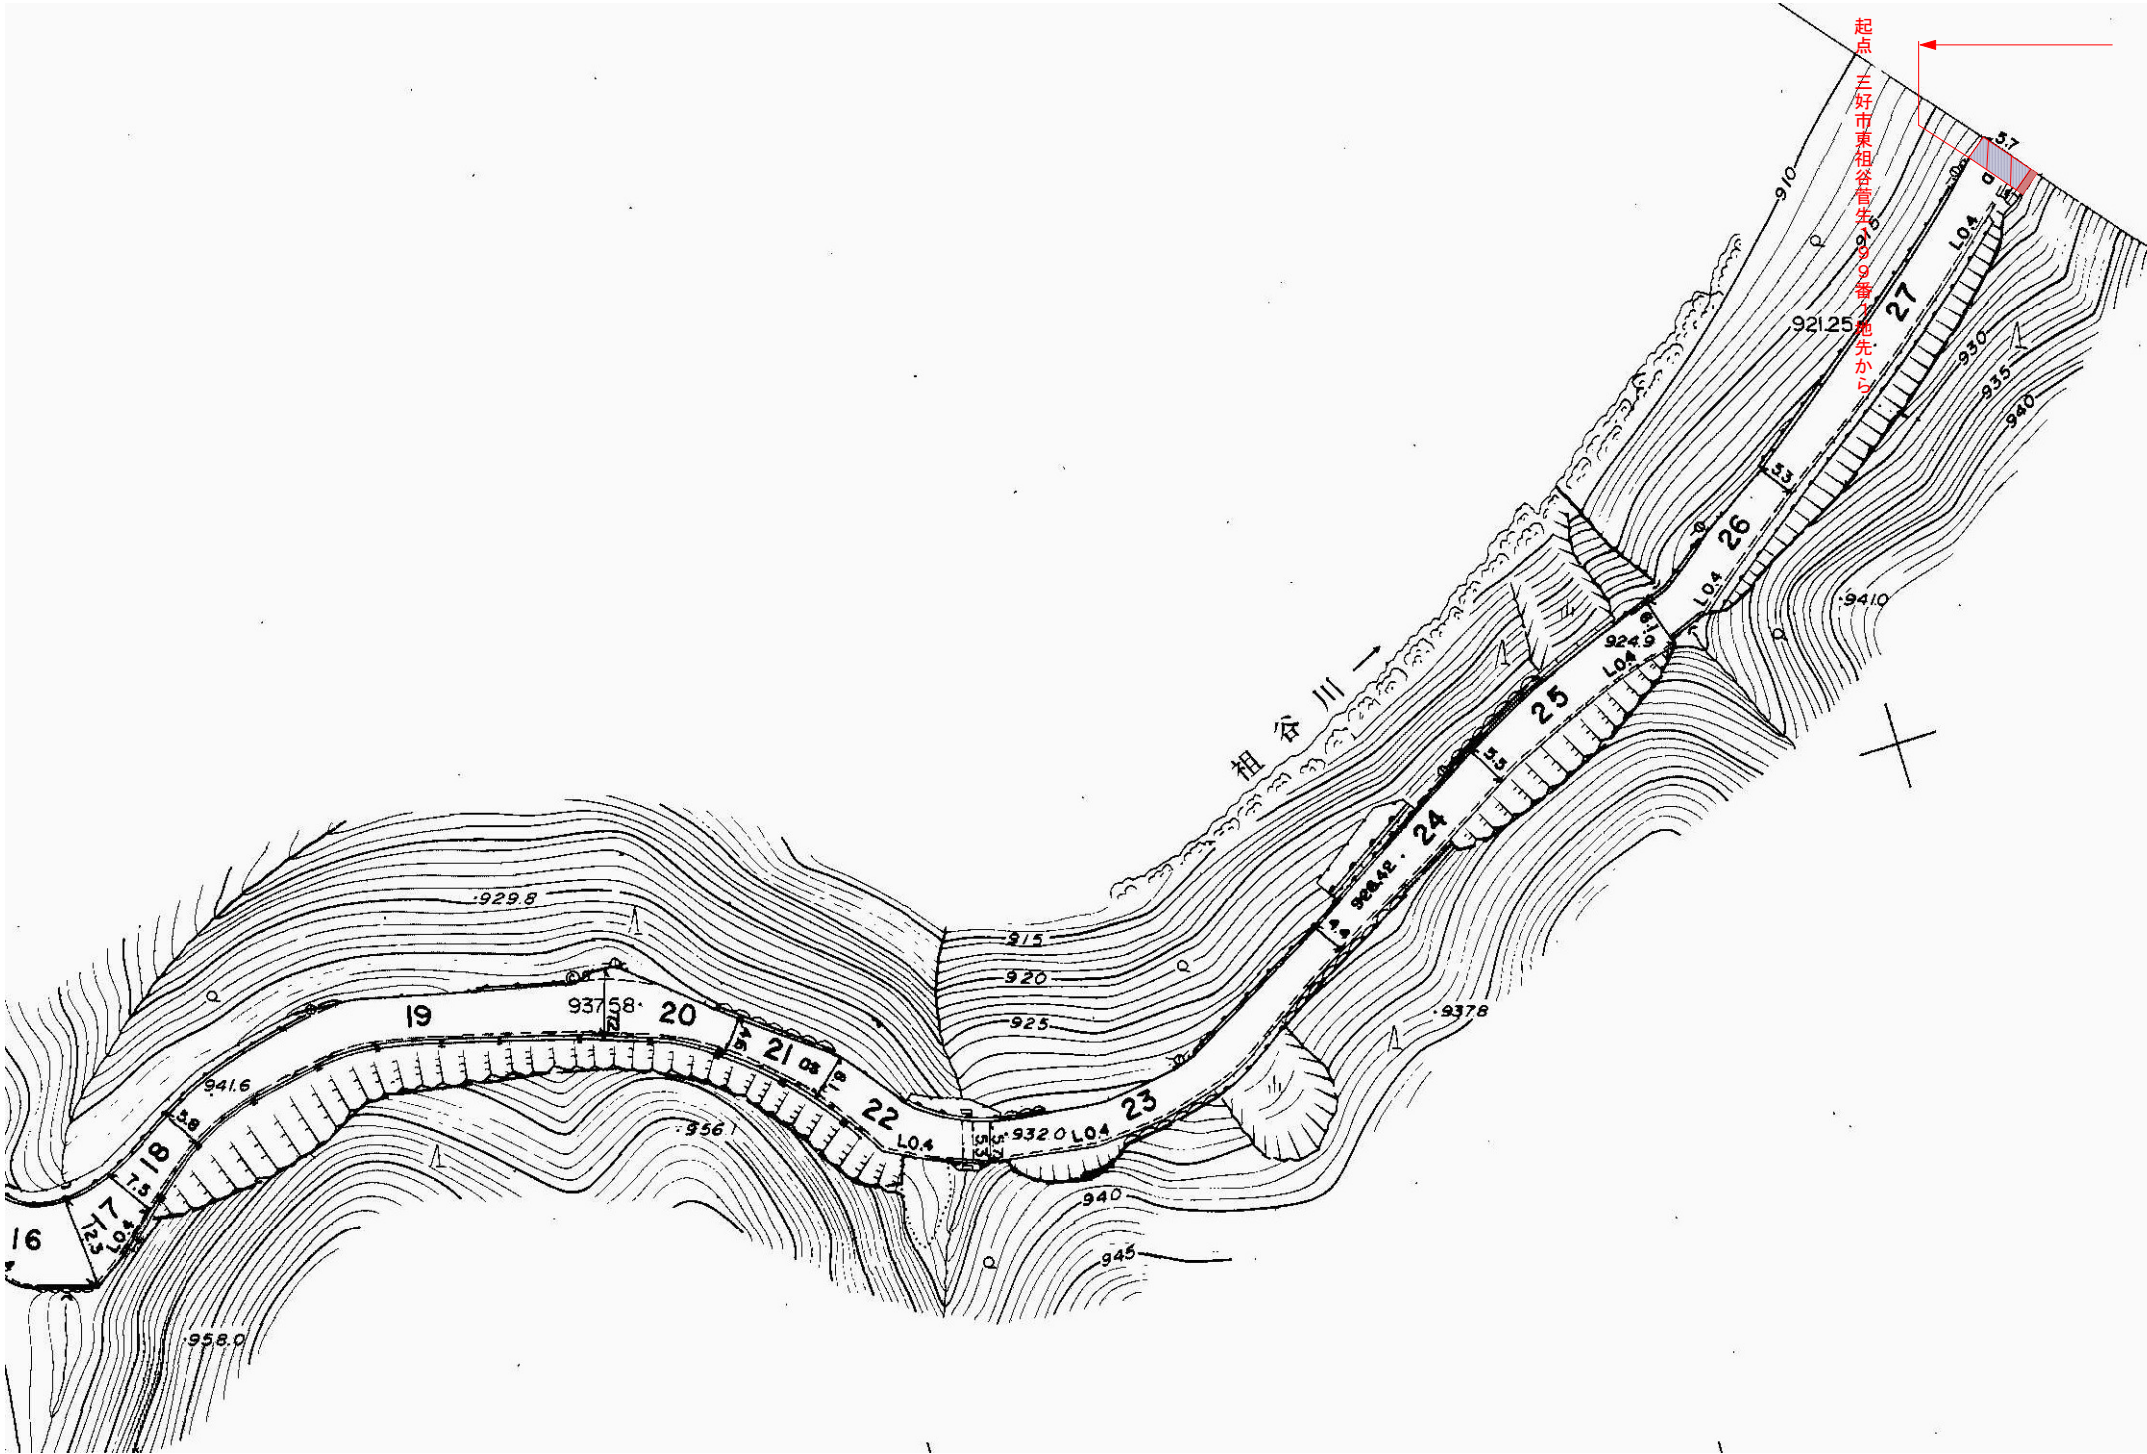

区域変更・供用開始図面

工事名	R1三土 国道439号 三・東祖谷管生 擁壁工事		
路線名等	一般国道439号		
工事箇所	三好市東祖谷管生		
図面名	平面図(1/2)		
縮尺	図面番号	1 / 6	
会社名			
事業者名	徳島県三好県土整備事務所		

平面図

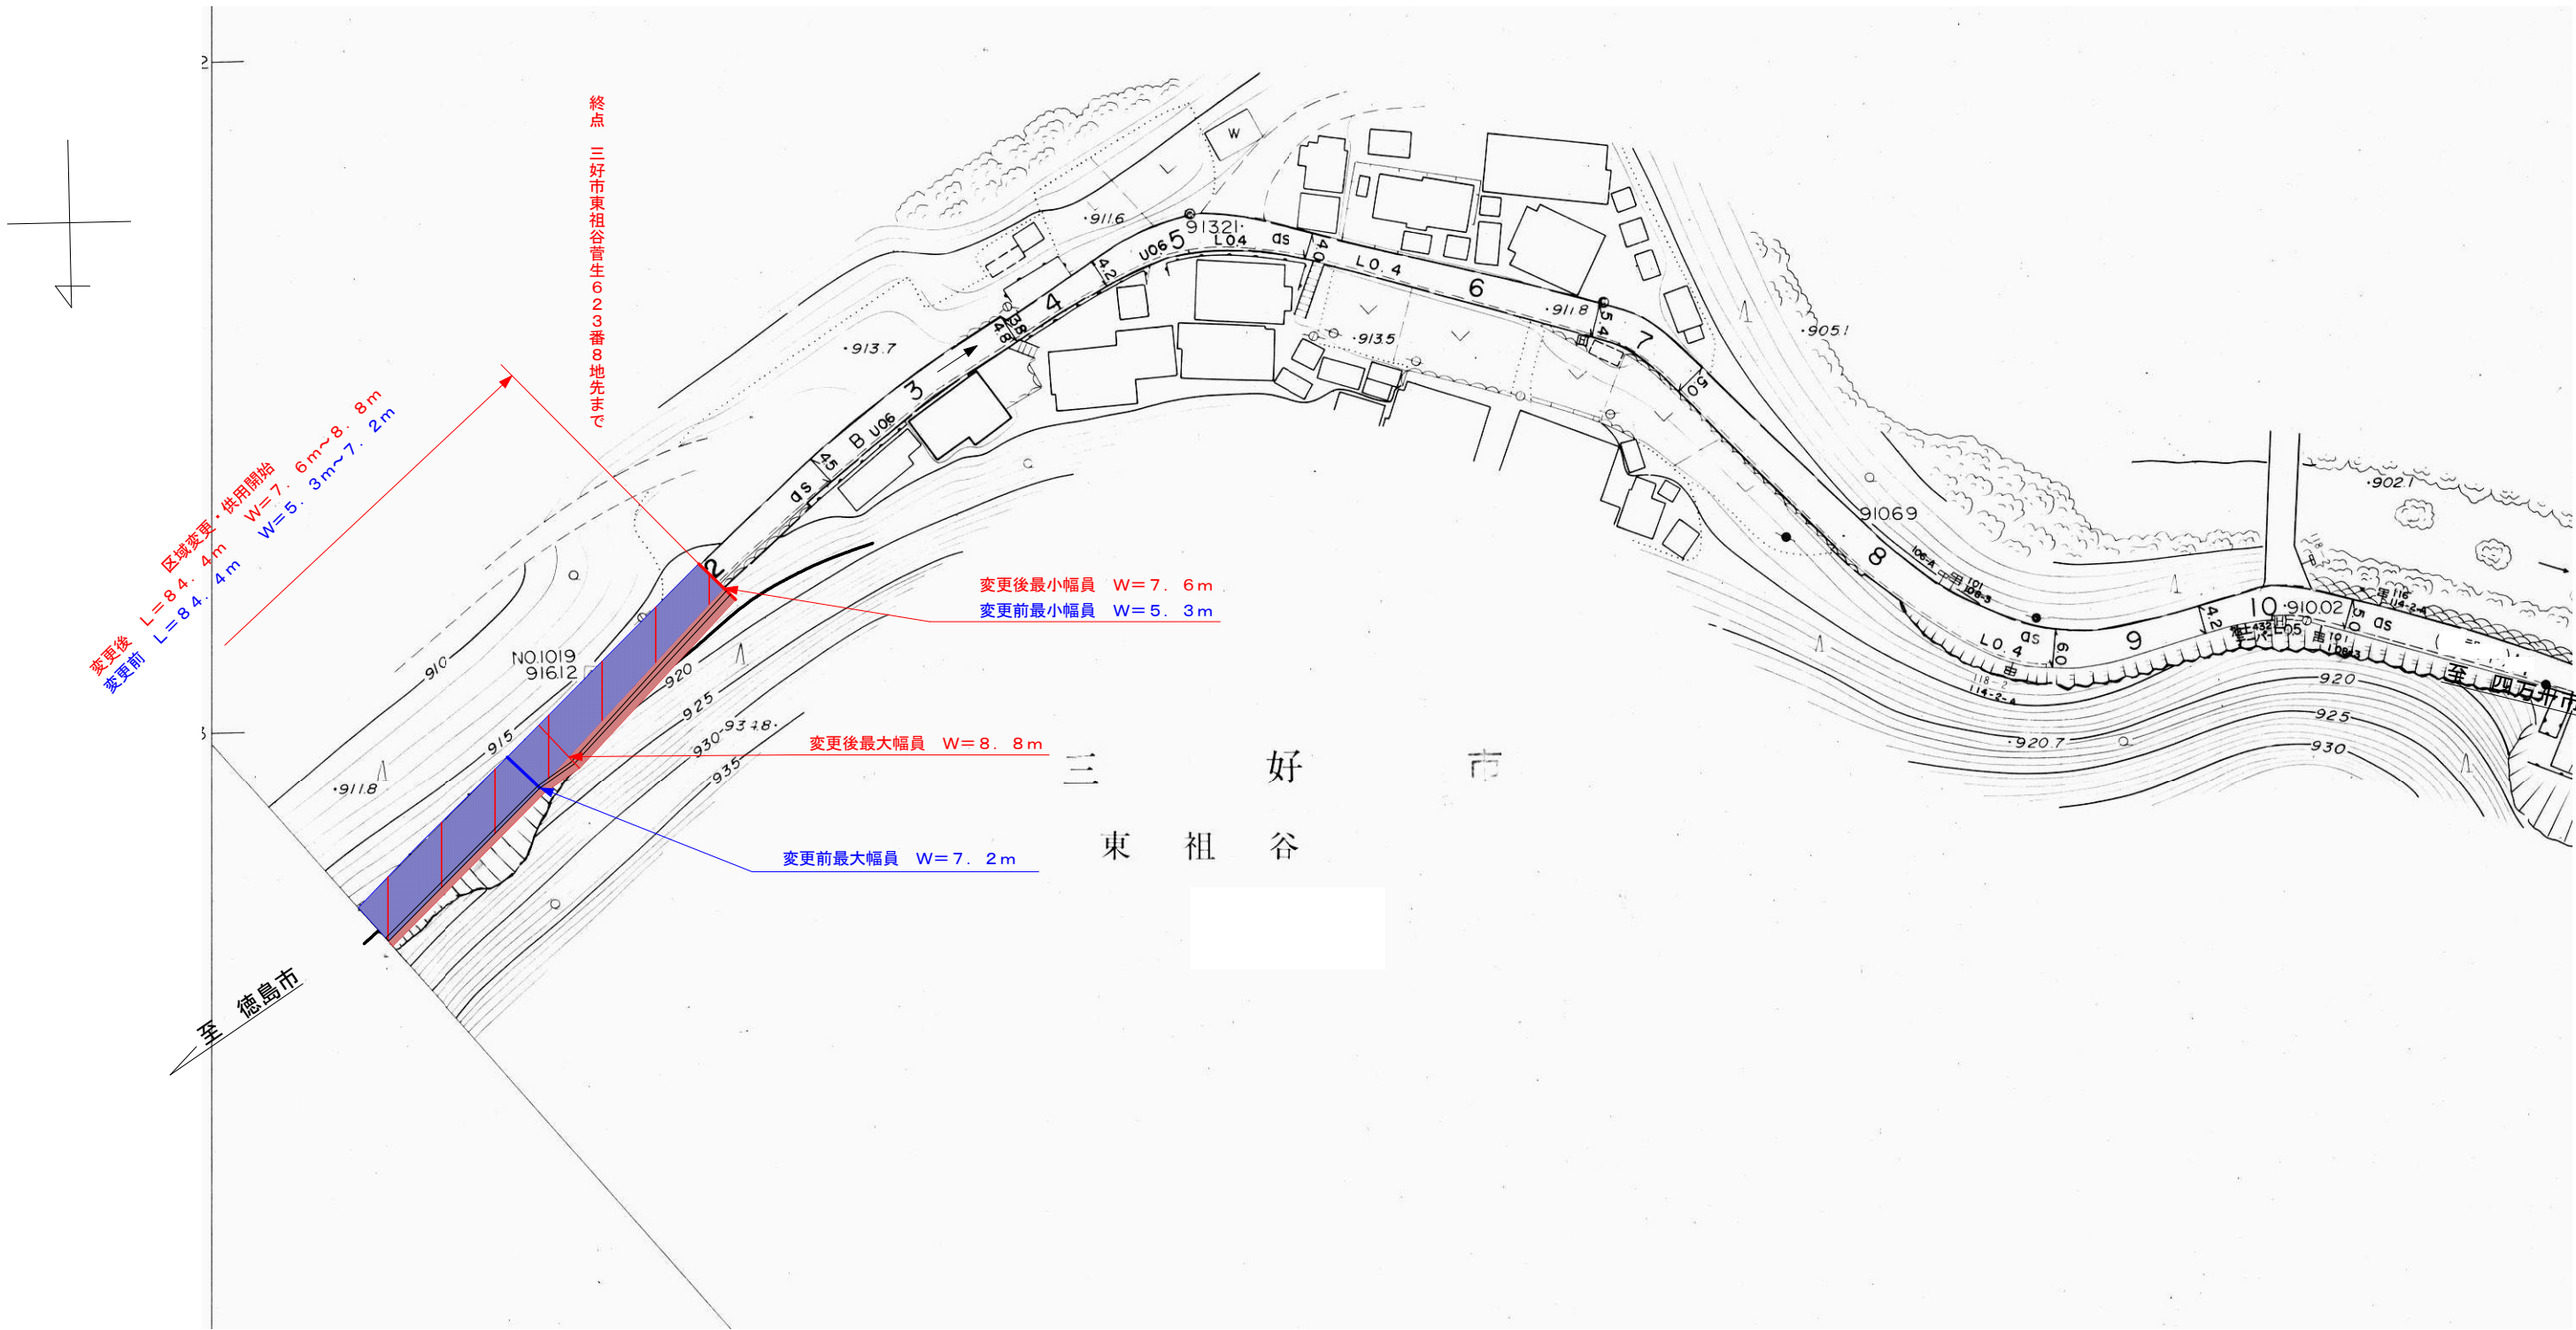

区域変更・供用開始図面

工事名	R1三土 国道439号 三・東祖谷管生 擁壁工事		
路線名等	一般国道439号		
工事箇所	三好市東祖谷管生		
図面名	平面図 (2/2)		
縮尺		図面番号	2 / 6
会社名			
事業者名	徳島県三好県土整備事務所		