


社団法人 徳島建築士事務所協会会員
社団法人 新日本建築家協会会員

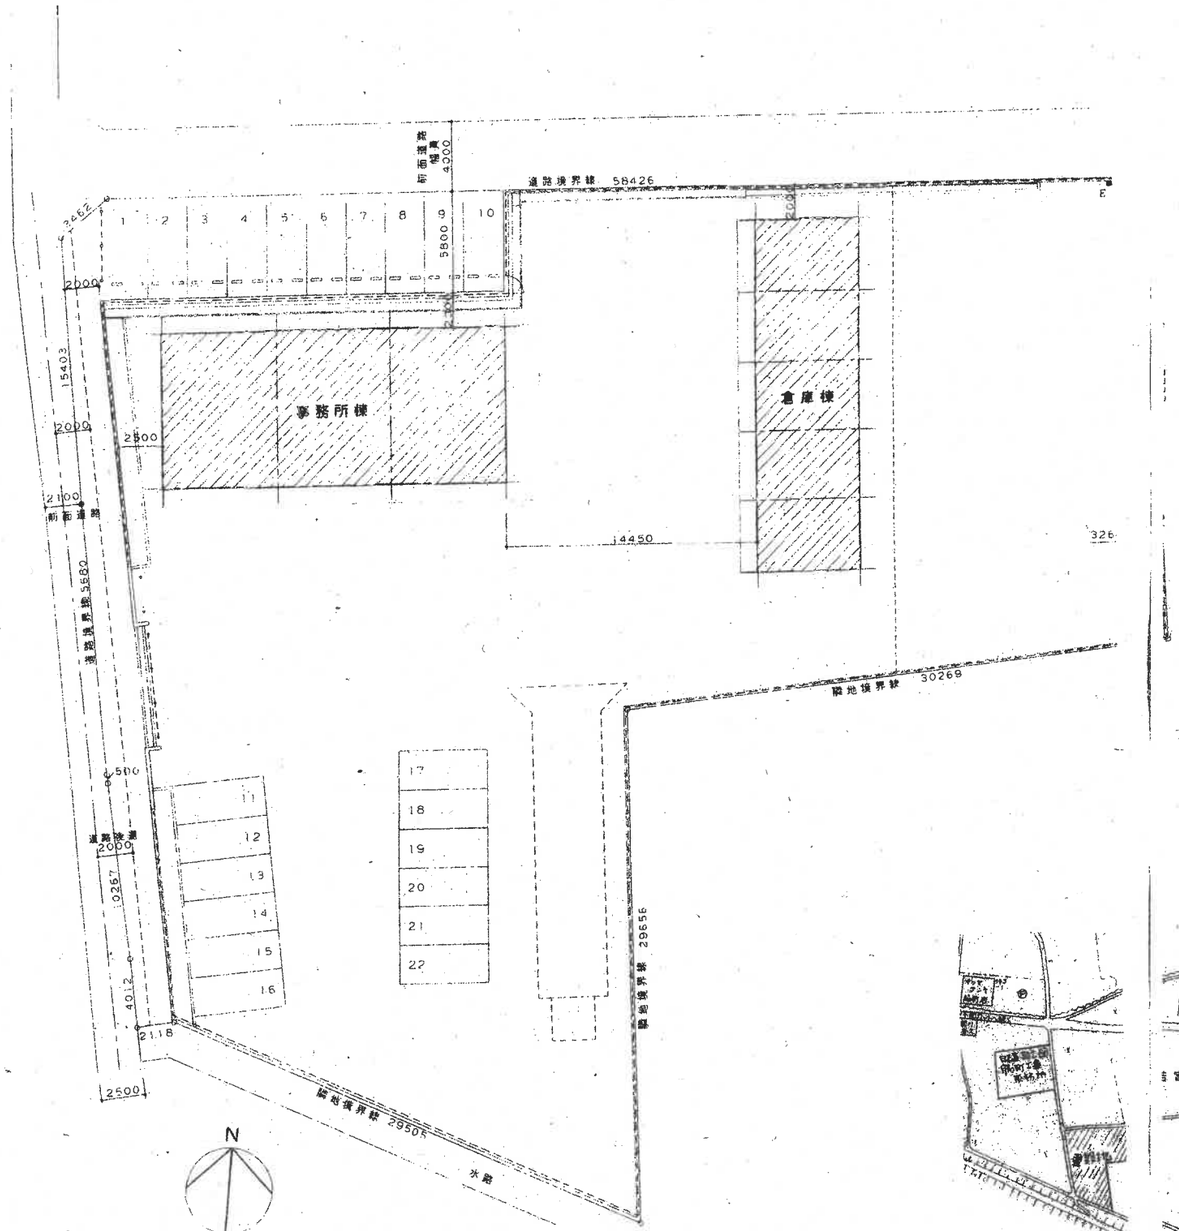

配置図
1/250

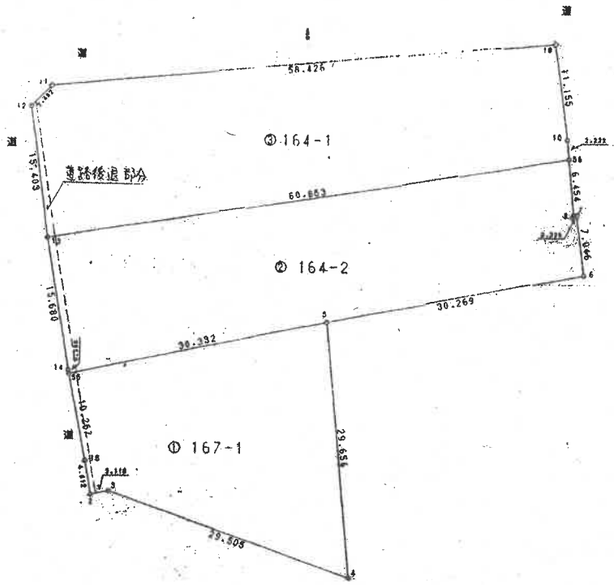

丈量図
1/500

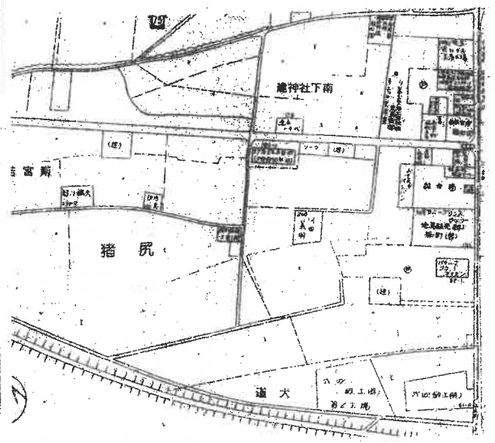

附近見取図

座標表

所在地	字若宮南	地番	① 167-1
測点	X座標	Y座標	距離
5	247.728	218.460	29.686
55	241.542	188.756	30.332
15	231.469	190.843	10.287
2	227.545	191.579	4.012
3	227.983	193.651	2.118
4	218.259	221.497	29.505
倒面積			-1254.016270
面積			627.0081350

所在地	字若宮南	地番	② 164-2
測点	X座標	Y座標	距離
13	257.460	185.975	60.853
14	242.037	188.654	15.680
55	241.542	188.756	0.500
5	247.728	218.460	30.332
6	253.566	248.151	30.269
7	260.539	247.140	7.046
8	266.492	246.817	0.596
56	266.905	246.094	6.454
倒面積			-1790.032125
面積			895.0160625

所在地	字若宮南	地番	③ 164-1
測点	X座標	Y座標	距離
13	257.460	185.975	15.403
56	266.905	246.094	-60.853
10	269.113	245.846	2.222
16	280.155	244.261	11.155
11	278.111	186.053	58.426
12	272.695	183.573	5.962
倒面積			-1884.022287
面積			942.0111435

合計面積 2464.035344[illegible] ㎡

地番	面積
① 167-1	627.0081350 ㎡
② 164-2	895.0160625 ㎡
③ 164-1	942.0111435 ㎡

道路後退面積 40.69 ㎡ (CAD計算値)


敷地面積 2423.34 ㎡

工事名	磯町土木事務所若宮作業所新築工事	図名	配置図 付近見取図 丈量図	縮尺	1/250 1/500

年 月 日

一級建築士事務所 株式会社久住建築設計事務所 TEL 0886-85-7707 FAX 0886-85-7908 監理建築士 第90961号 久住浩史

No. A-6

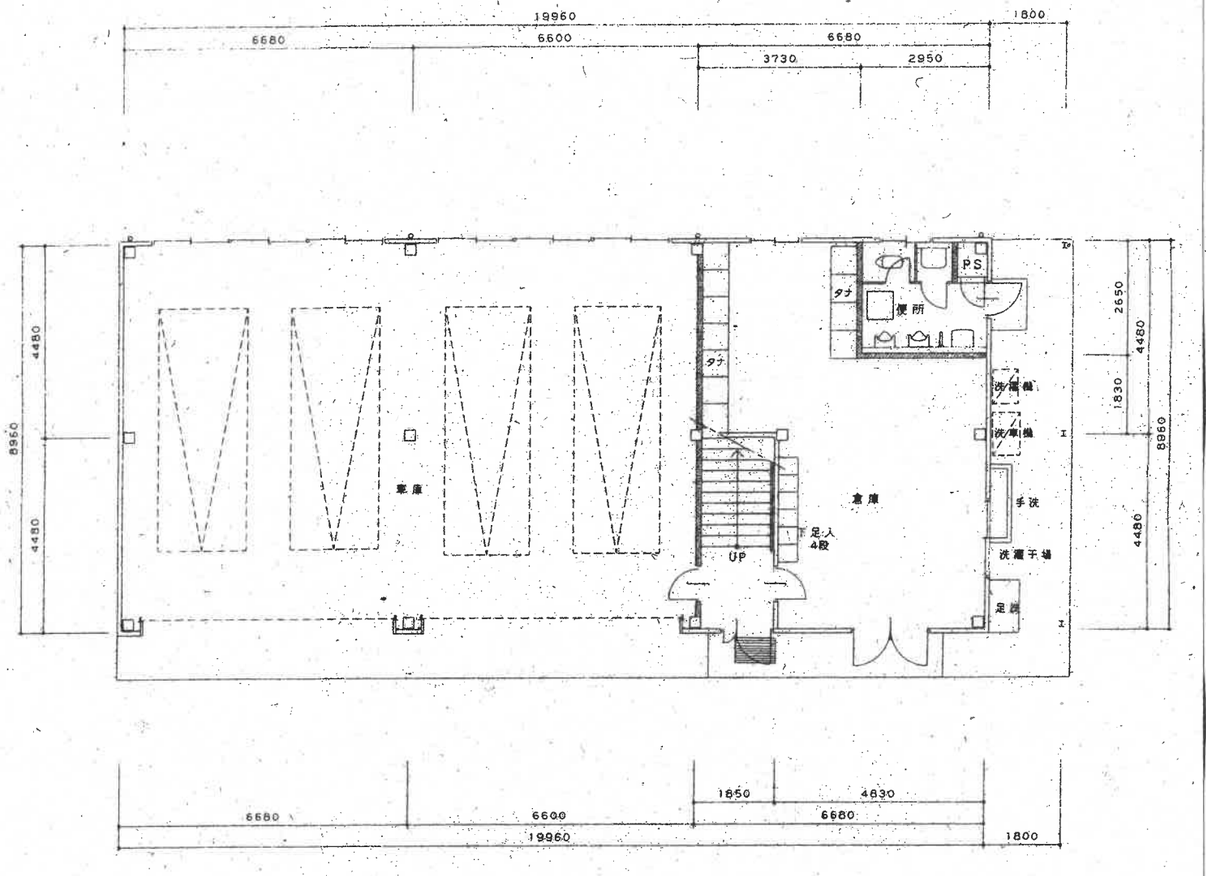

1階平面図

1/100


1階床面積 194.969㎡
延面積 373.810㎡


消防法による無窓階のチェック

AW 1	0.85×1.0	= 0.85
AW 3	0.55×1.0	= 0.55
AW 4	0.85×1.2×3	= 3.06
AD 2	1.1×2.0	= 2.2
AD 3	1.7×2.03	= 3.451
AD 4	0.7×1.96	= 1.372
合計		11.483 > 194.969÷30 = 6.499

よって無窓階とならない。



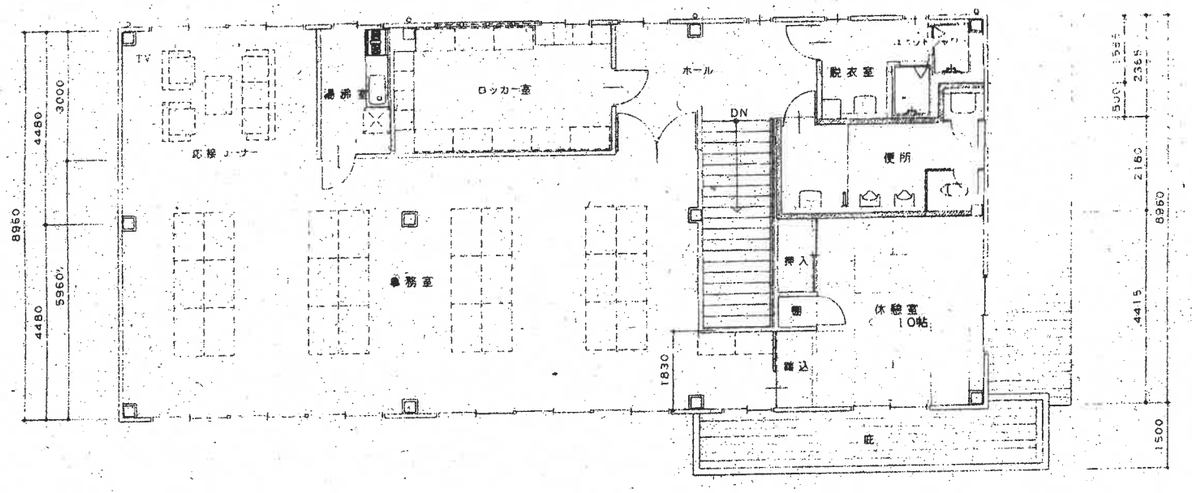

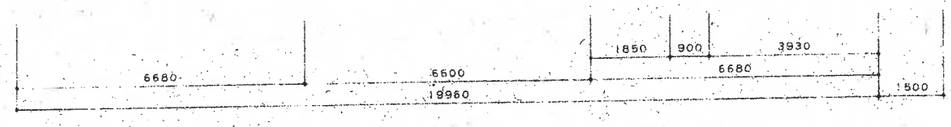

A.L.V.S表

	事務室	休憩室
A	96.66	18.99
L	17.19	3.4
V	8.59	1.7
S	1.98	0.425

2階平面図

1/100

2階床面積 178.841㎡

消防法による無窓階のチェック

AW 5	0.85×1.2×6	= 6.12
AW 6	0.55×1.1	= 0.605
AW 7	0.85×1.0	= 1.70
AW 9	0.55×1.0	= 0.55
AW10	0.55×1.0	= 0.55
AW12	0.55×0.71	= 0.390
AW13	0.85×1.1×2	= 1.87
合計		11.785 > 178.841÷30 = 5.96

よって無窓階とならない。

工事名 臨町土木事務所着雪作業所新築工事　図名 事務所標準図面　縮尺 1/100

年 月 日

一級建築士事務所 株式会社 久住建築設計事務所
TEL 0886-85-7707
FAX 0886-85-7908
監理建築士 第90961号 久住浩史