（ 令 和 8 年 度 ）

施設の配置図	縮尺	1／1000 0 10 20 30 40 50 m	学校名	海部高等学校	調査番号	（都道府県） 3 6	（市町村） 3 8 4	（学 校） 5 9 4 5	整理番号	1


凡 例

建 物


- (未) 未とりこわし建物
- (危) 危険建物
- (借) 借用建物
- (一時) 一時使用建物
- (他) 他の施設
- (屋外) 屋外教育環境整備事業によるもの
- (サ) 産業教育実習施設

建物以外の工作物

- (自) 自転車置場
- (倉) 倉庫
- (吹) 吹抜の渡廊下
- (温) 温室
- (撲) 相撲場
- (簡) 簡易な小規模構造物
- (門) 正門、通用門
- (キ) キュービクル
- (焼) 焼却炉
- (受) 受水槽
- (排) 排水処理施設
- (プ) プロパン庫
- (ポ) ポンプ室
- (フ) フェンス
- (ブ) ブロック塀
- (ネ) 防球ネット
- (コン) コンクリート擁壁
- (バ) バックネット
- (側) 側溝
- (掲) 国旗掲揚台
- (橋) 橋梁

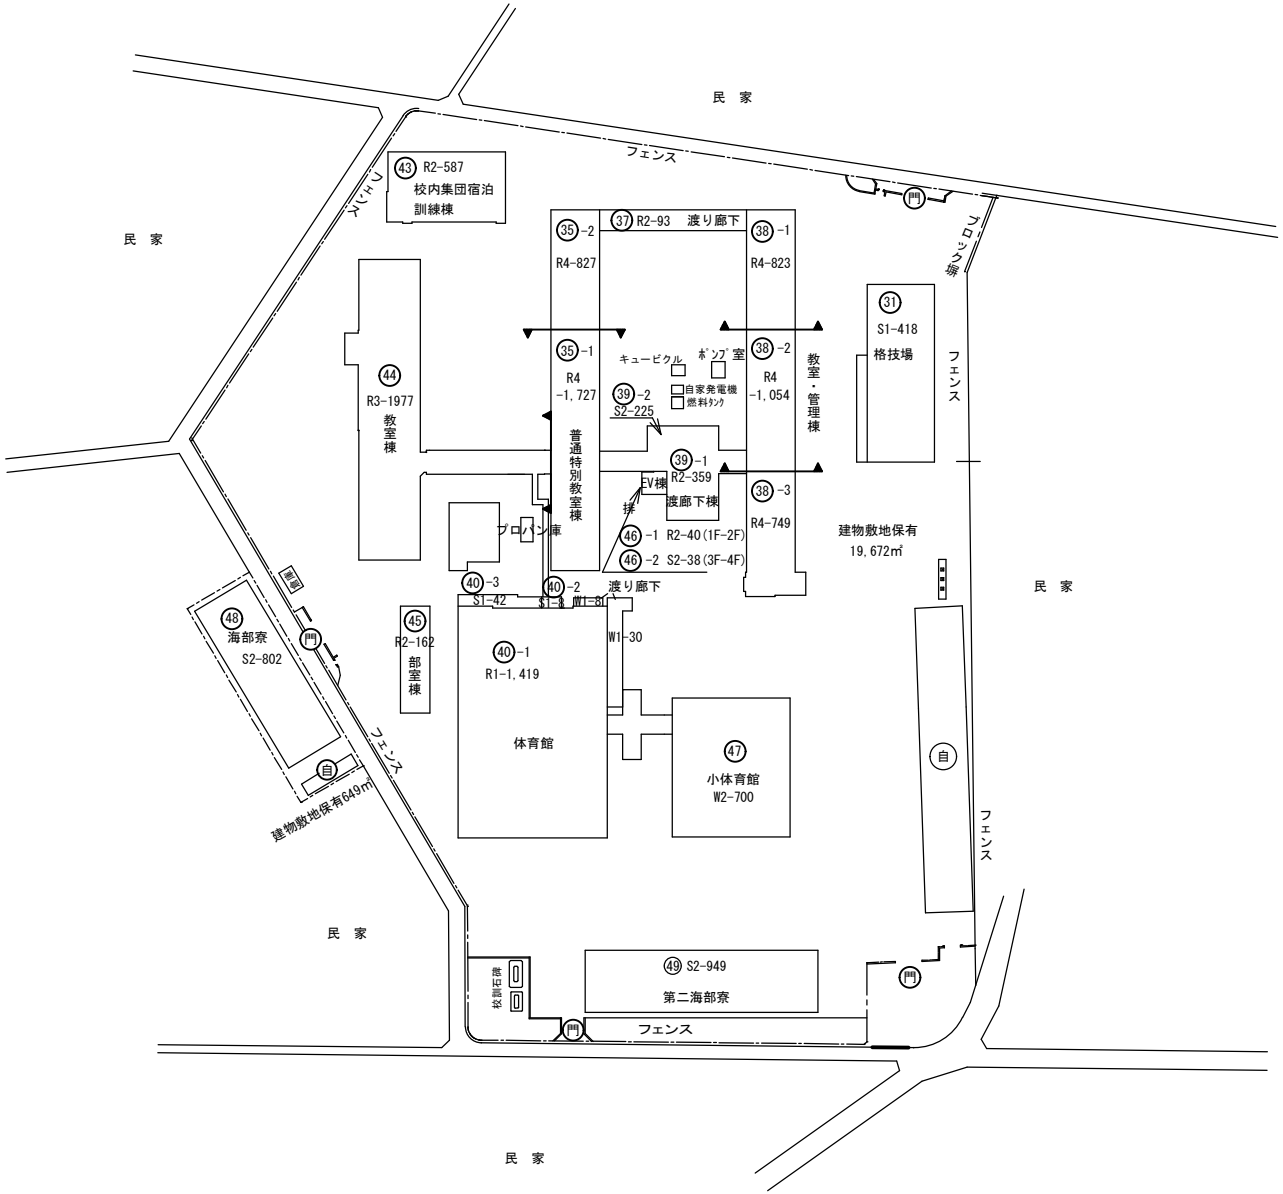

方 位

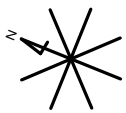


（北に矢印を付す）

文 部 科 学 省

（令　和　8　年　度）

平面図	縮尺	1／500　0　5　10　15　20　25　m	学校名	海部高等学校	調査番号	（都道府県）36	（市町村）384	（学校）5945	整理番号	3

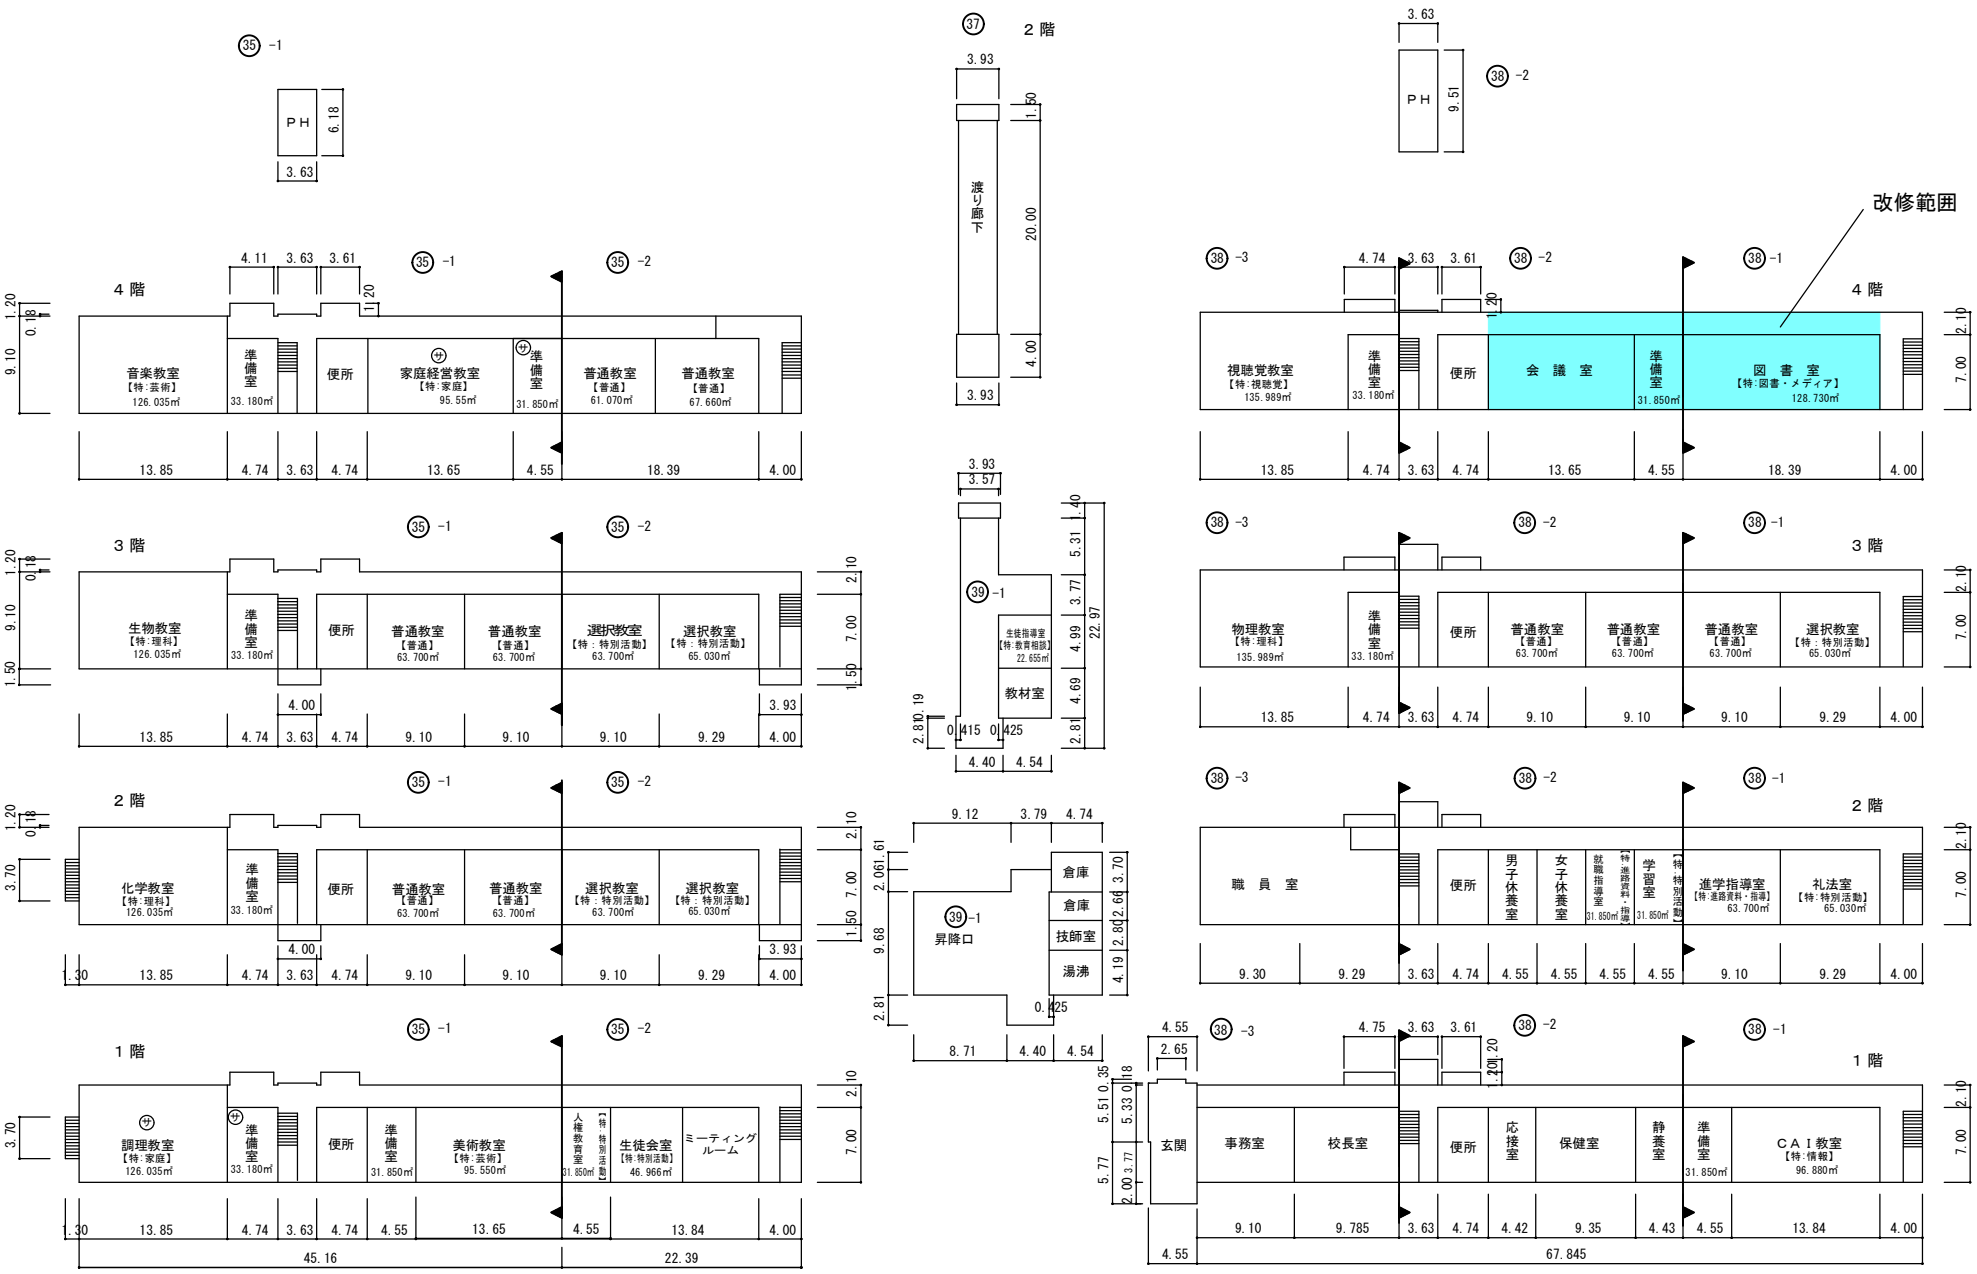


普通特別教室棟


文　部　科　学　省

（令　和　８　年　度）


平面図	縮尺	1／５００	学校名	海部高等学校	調査番号	(都道府県) 36	(市町村) 384	(学校) 5945	整理番号	4

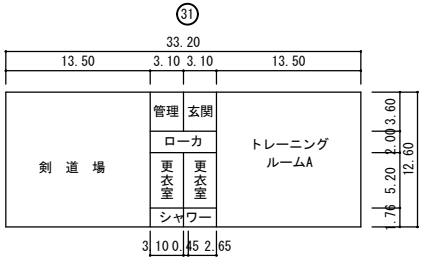


格技場１階

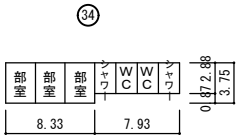


体育部室１階

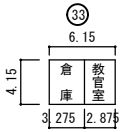


教官室及び倉庫１階

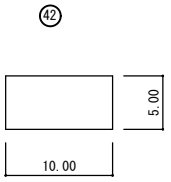


倉庫１階

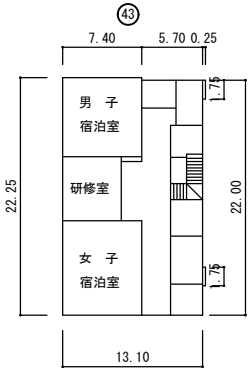


集団宿泊訓練棟２階

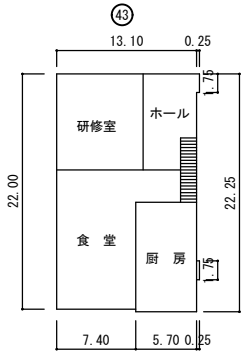


集団宿泊訓練棟１階

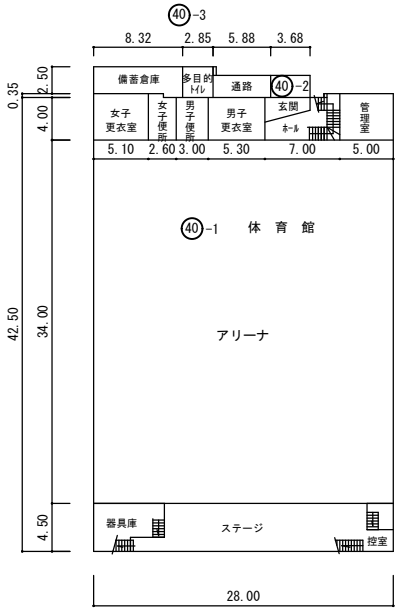

体育館１階

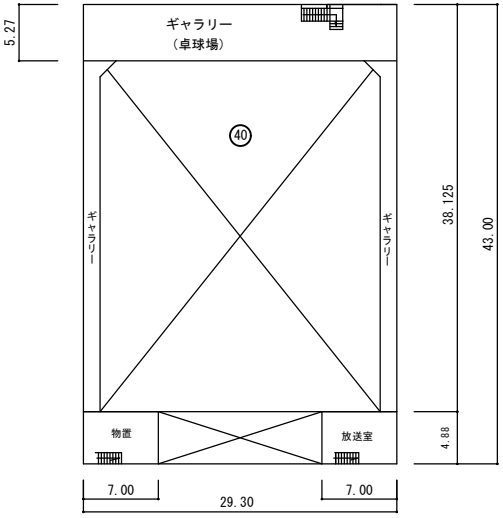

体育館２階

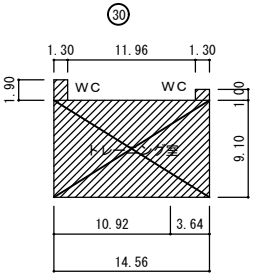


H19.12月　寮建設のため，取り壊し

トレーニングセンター１階


文　部　科　学　省

（令和８年度）


平面図	縮尺	1／５００ 0 5 10 15 20 25 m	学校名	海部高等学校	調査番号	(都道府県) 36	(市町村) 384	(学校) 5945	整理番号	5

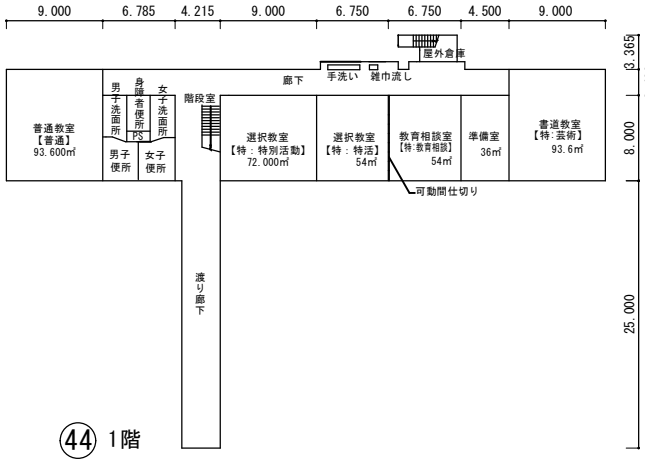


(44) 1階

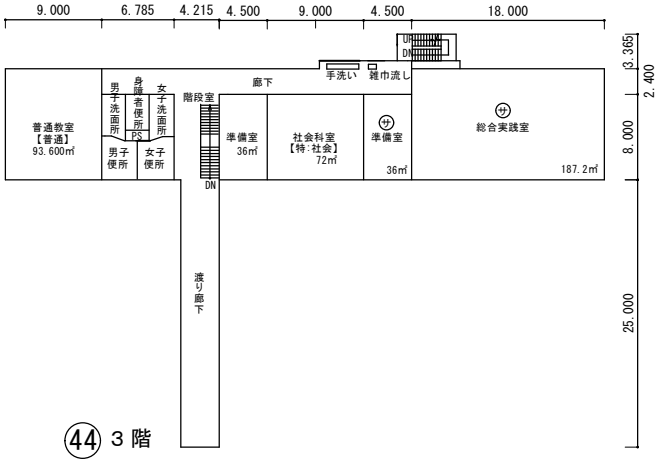


(44) 3階

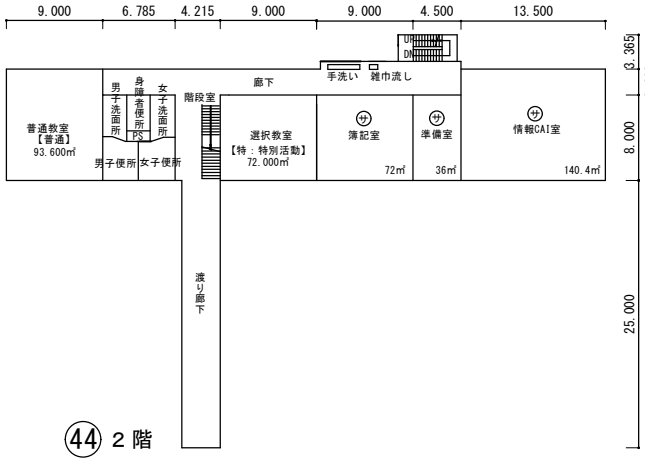


(44) 2階

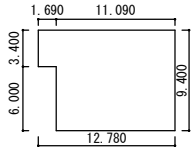


合併浄化槽

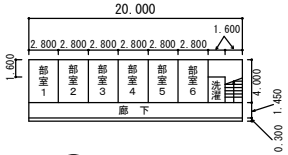


(45) 部室１階

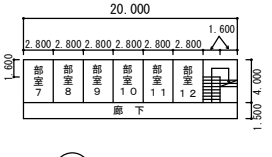

(45) 部室２階

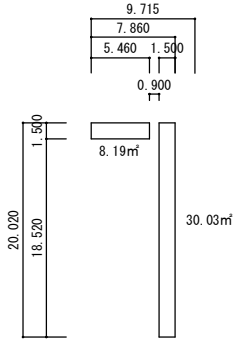


体育館 渡り廊下
建築面積 合計38.22㎡

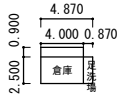


ﾃﾆｽｺｰﾄ倉庫

（令　和　8　年　度）


平面図	縮尺	1／200 0 2 4 6 8 10 m	学校名	海部高等学校	調査番号	(都道府県) 36	(市町村) 384	(学校) 5945	整理番号	6

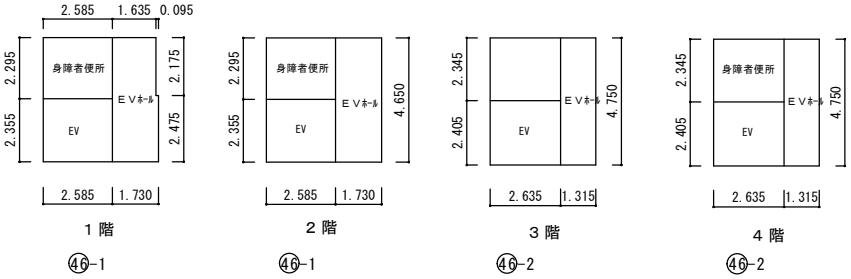


㊻-1　㊻-1　㊻-2　㊻-2

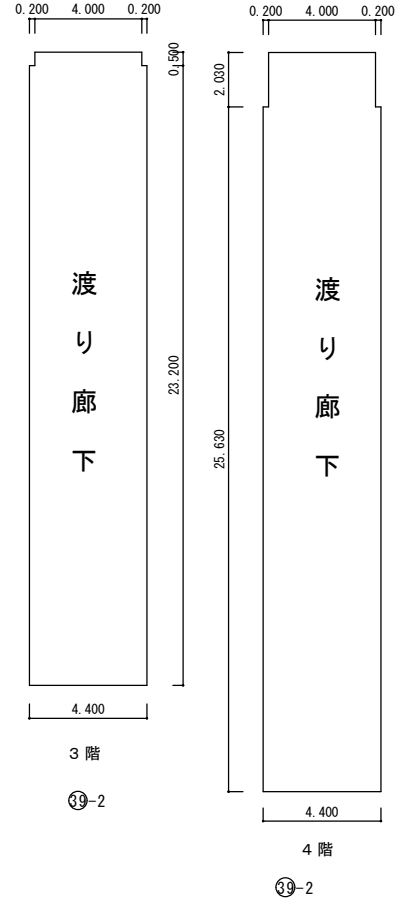

㊴-2　㊴-2

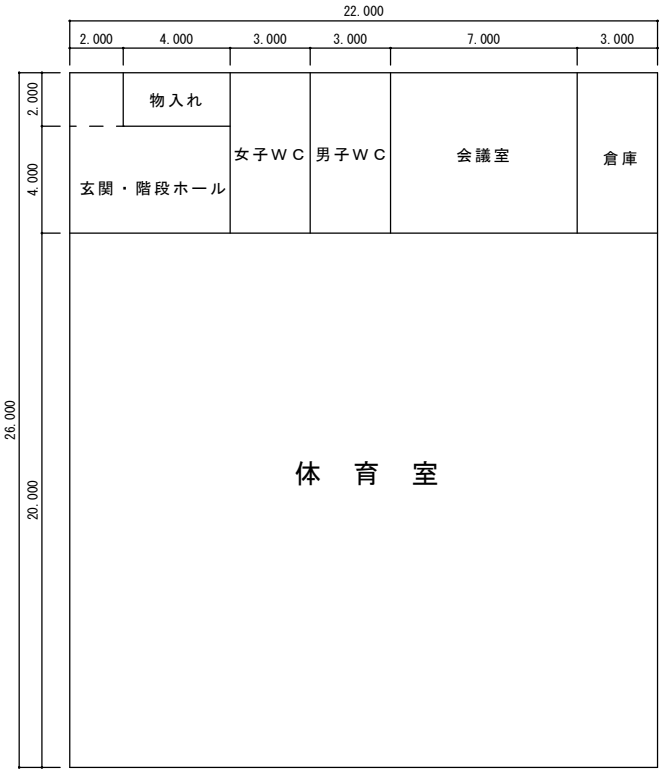

㊼ 小体育館・１階

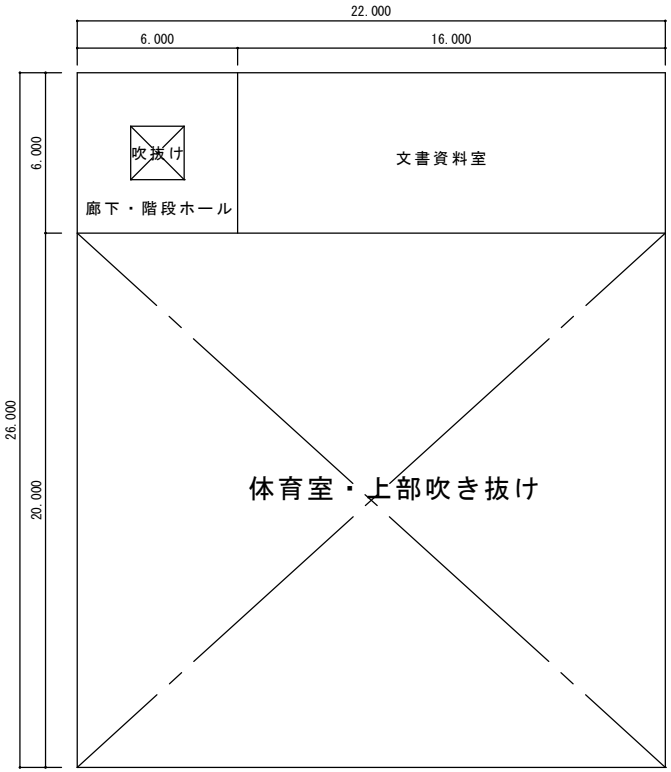


㊼ 小体育館・２階

（令　和　8　年　度）


平面図	縮尺	1／300　0 3 6 9 12 15 m	学校名	海部寮 第二海部寮	調査番号	（都道府県）36	（市町村）384	（学校）5945	整理番号	8

㊽海部寮 ２階

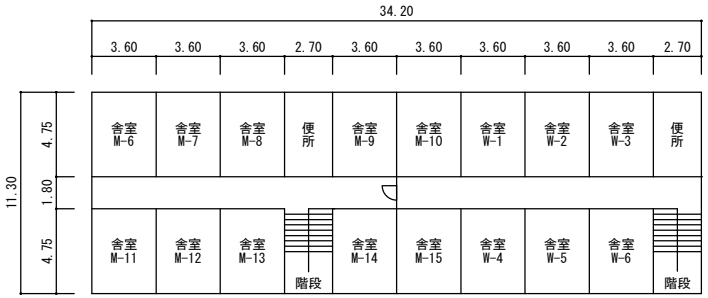


二階床面積400.94㎡

㊾第二海部寮 ２階

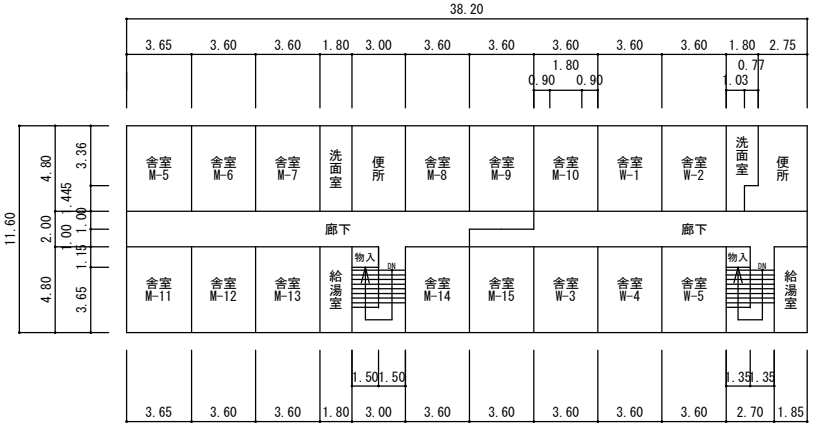


二階床面積443.12㎡

㊽海部寮 １階

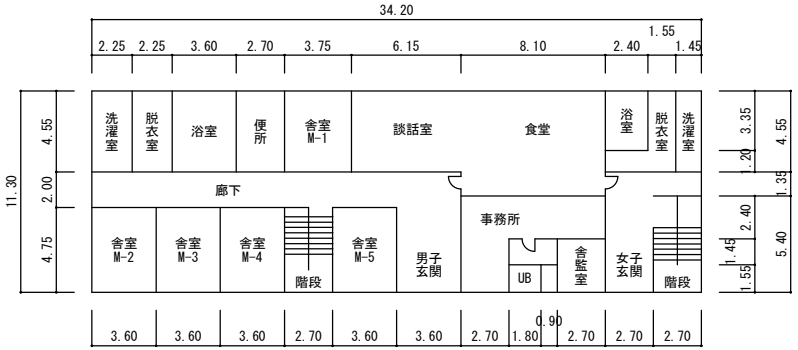

一階床面積400.94㎡

㊾第二海部寮 １階

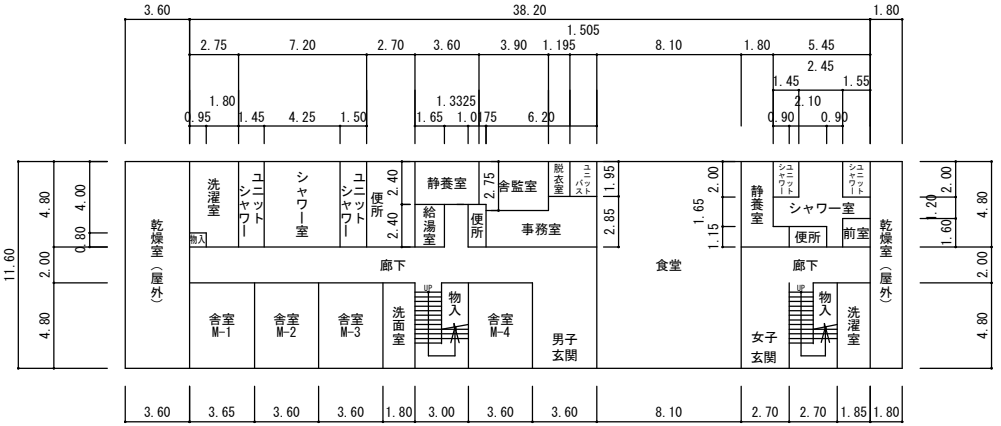

一階床面積505.76㎡

（令 和 7 年 度）

施設の配置図	縮尺	1／1000 0 10 20 30 40 50 m	学校名	海部高等学校	調査番号	（都道府県） 3 6	（市町村） 3 8 4	（学 校） 5 9 4 5	整理番号	1


凡 例

建 物


- (未) 未とりこわし建物
- (危) 危険建物
- (借) 借用建物
- (一時) 一時使用建物
- (他) 他の施設
- (屋外) 屋外教育環境整備事業によるもの
- (サ) 産業教育実習施設

建物以外の工作物

- (自) 自転車置場
- (倉) 倉庫
- (吹) 吹抜の渡廊下
- (温) 温室
- (撲) 相撲場
- (簡) 簡易な小規模構造物
- (門) 正門、通用門
- (キ) キュービクル
- (焼) 焼却炉
- (受) 受水槽
- (排) 排水処理施設
- (プ) プロパン庫
- (ポ) ポンプ室
- (フ) フェンス
- (ブ) ブロック塀
- (ネ) 防球ネット
- (コン) コンクリート擁壁
- (バ) バックネット
- (側) 側溝
- (掲) 国旗掲揚台
- (橋) 橋梁

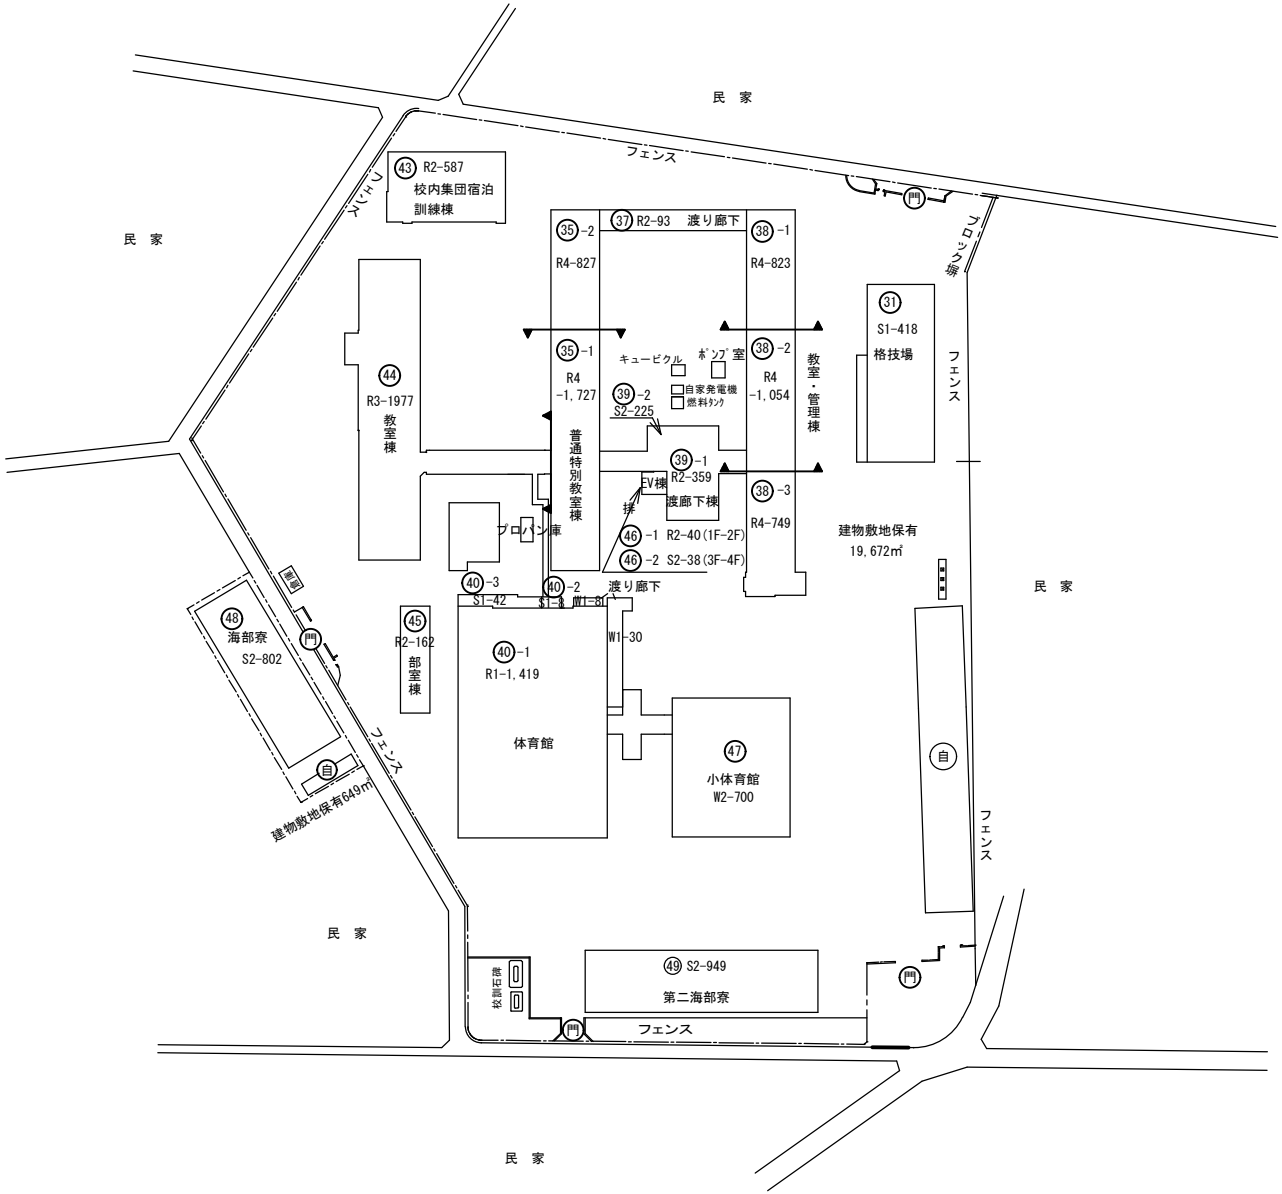

方 位

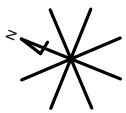

（北に矢印を付す）

文 部 科 学 省

（令 和 7 年 度）

施設の配置図	縮尺	1／1000 0 10 20 30 40 50 m	学校名	海部高等学校	調査番号	（都道府県） 3 6	（市町村） 3 8 4	（学 校） 5 9 4 5	整理番号	2


凡 例

建 物

- (未) 未とりこわし建物
- (危) 危険建物
- (借) 借用建物
- (一時) 一時使用建物
- (他) 他の施設
- (屋外) 屋外教育環境整備事業によるもの
- (サ) 産業教育実習施設

建物以外の工作物

- (自) 自転車置場
- (倉) 倉庫
- (吹) 吹抜の渡廊下
- (温) 温室
- (撲) 相撲場
- (簡) 簡易な小規模構造物
- (門) 正門、通用門
- (キ) キューピクル
- (焼) 焼却炉
- (受) 受水槽
- (排) 排水処理施設
- (プ) プロパン庫
- (ポ) ポンプ室
- (フ) フェンス
- (ブ) ブロック塀
- (ネ) 防球ネット
- (コン) コンクリート擁壁
- (バ) バックネット
- (側) 側溝
- (掲) 国旗掲揚台
- (橋) 橋梁

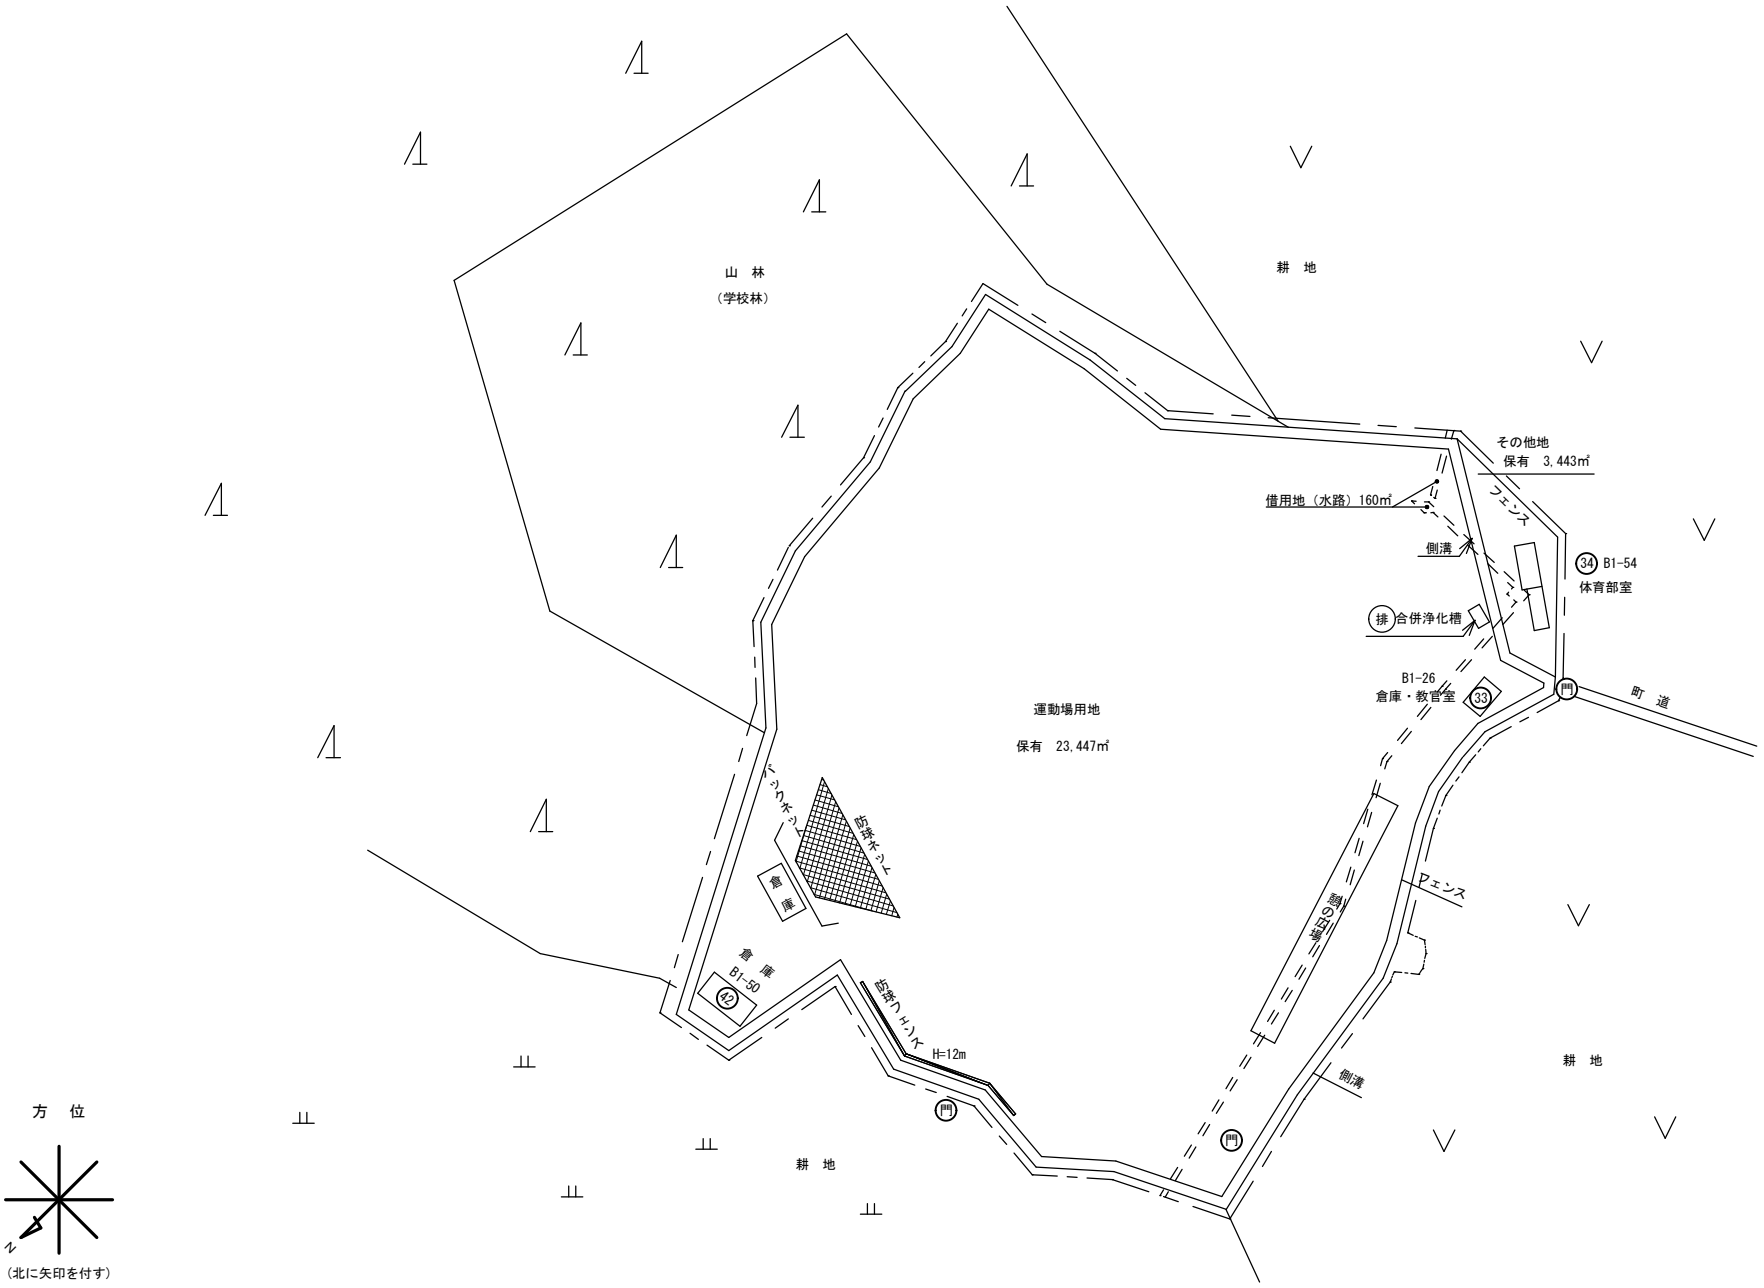

方 位


N

（北に矢印を付す）

文 部 科 学 省

（令 和 7 年 度）


平面図	縮尺	1／500	学校名	海部高等学校	調査番号	（都道府県） 36	（市町村） 384	（学校） 5945	整理番号	3

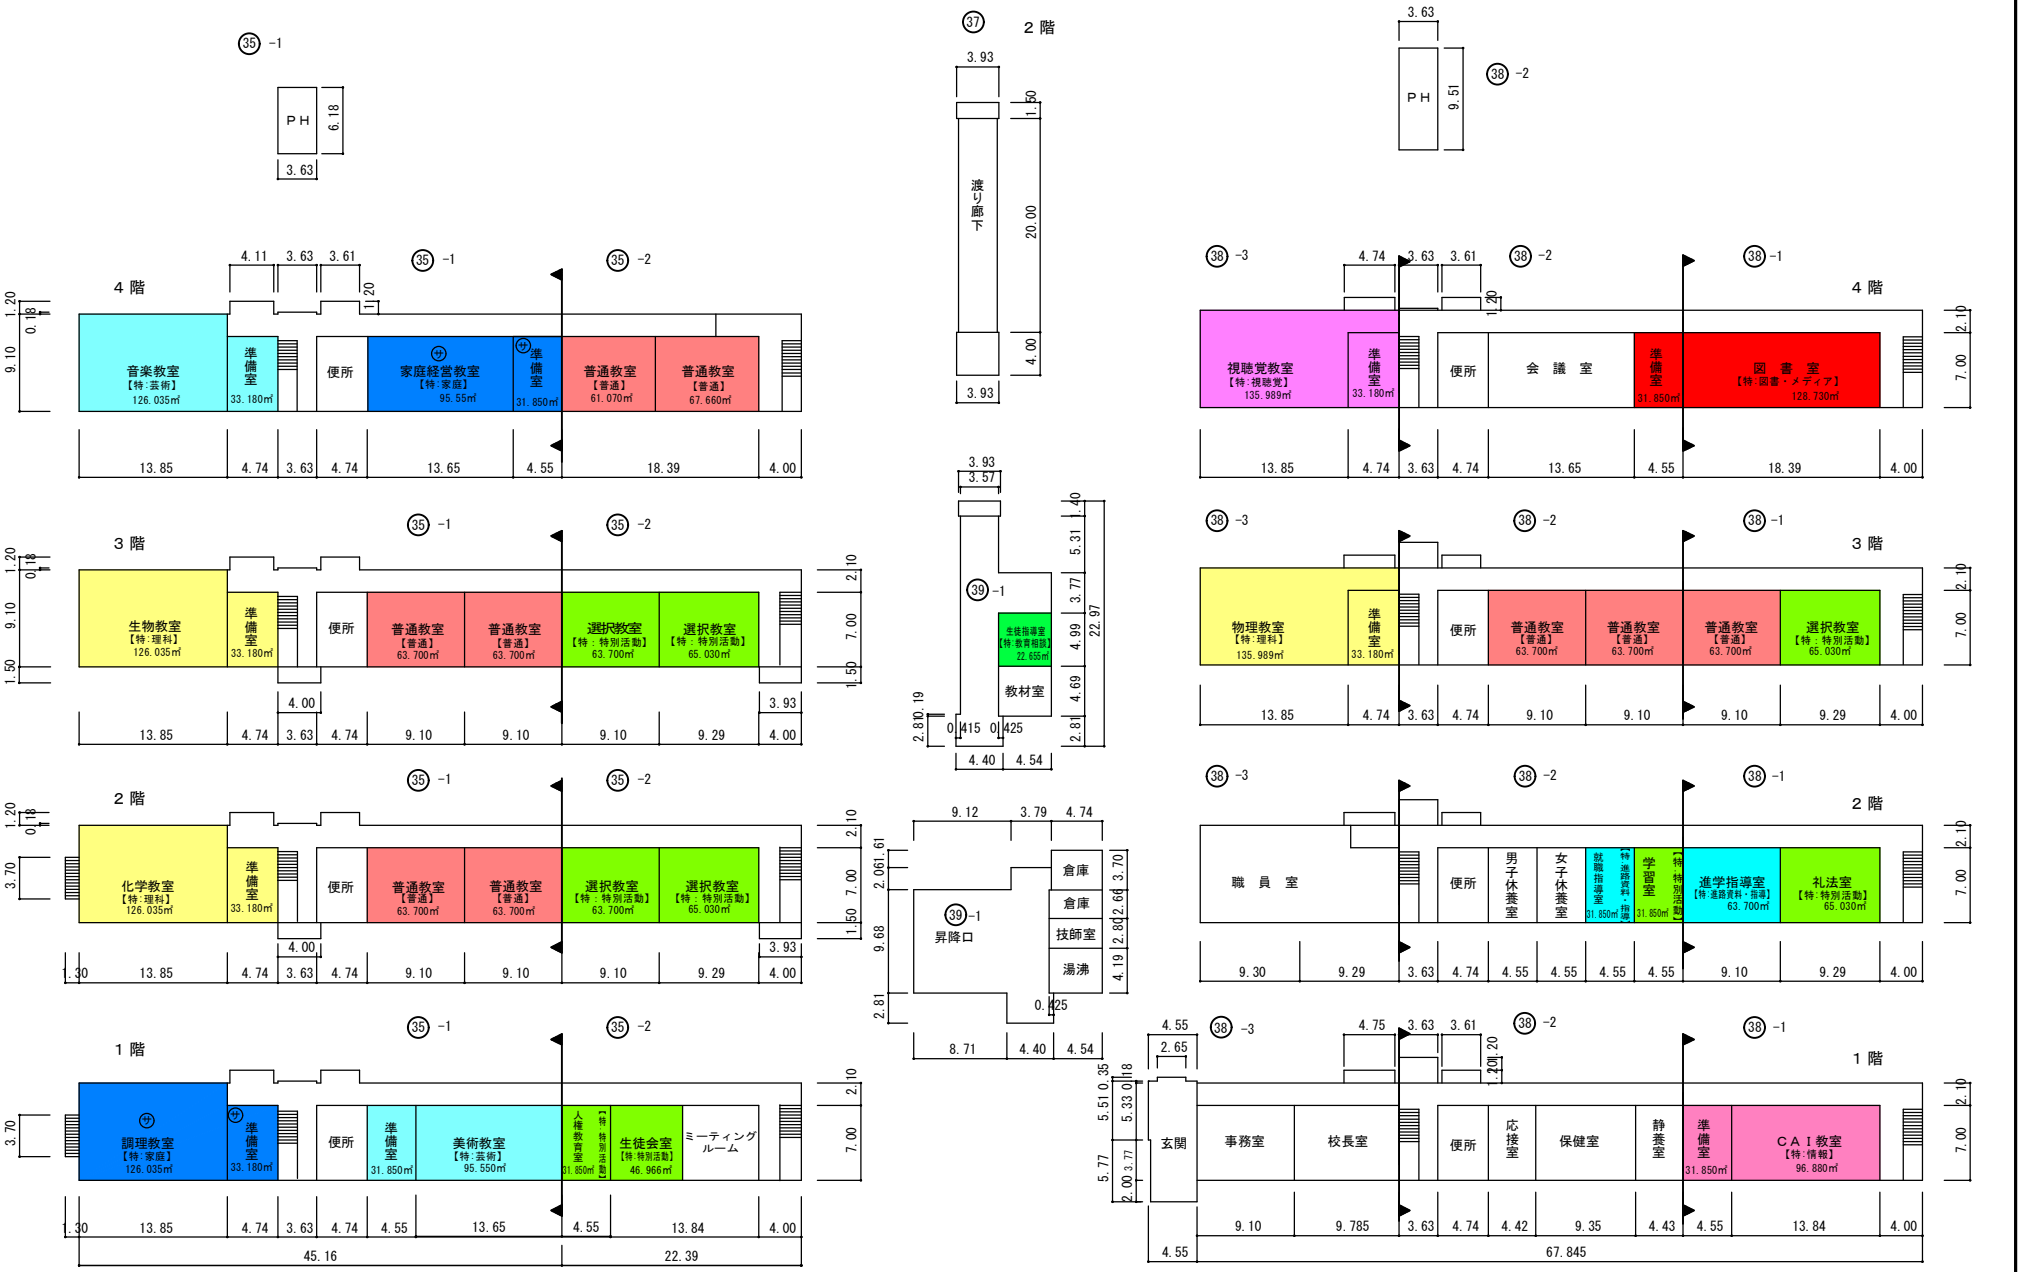


文　部　科　学　省

（令 和 7 年 度）


平 面 図	縮尺	1／500 0 5 10 15 20 25 m	学校名	海部高等学校	調査番号	（都道府県） 36	（市町村） 384	（学 校） 5945	整理番号	4

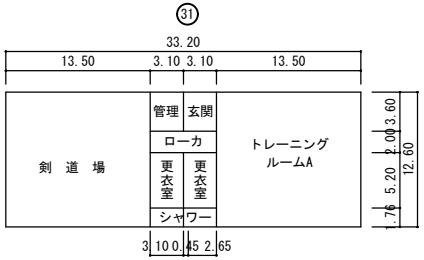


格技場１階

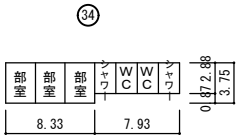


体育部室１階

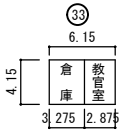


教官室及び倉庫１階

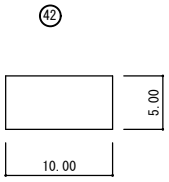


倉庫１階

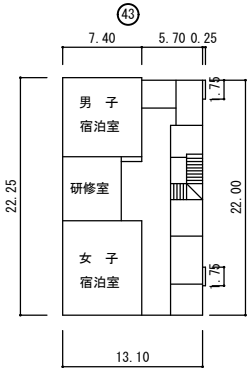


集団宿泊訓練棟２階

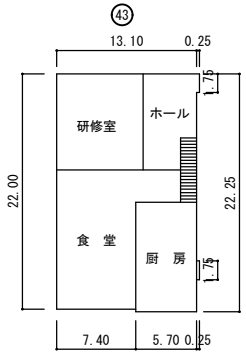


集団宿泊訓練棟１階

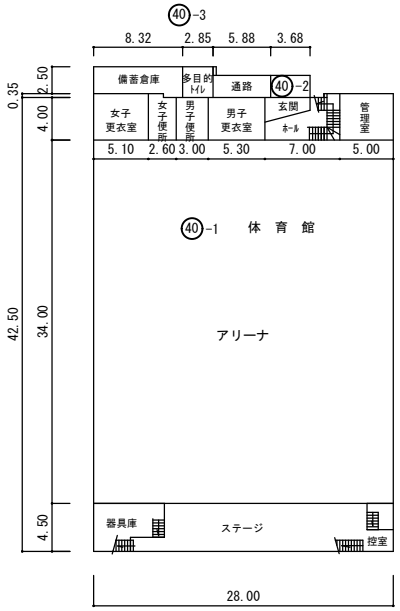

体育館１階

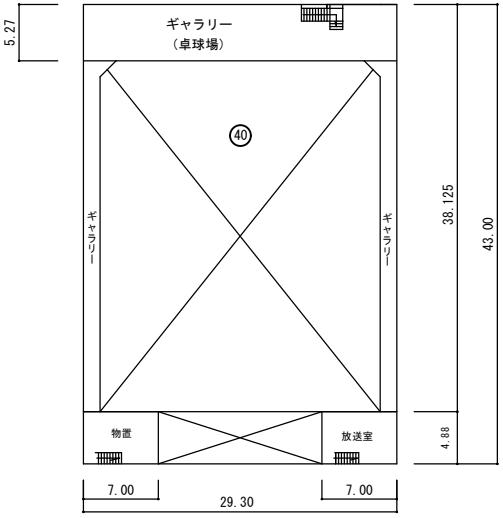

体育館２階

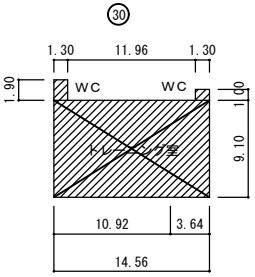


H19.12月　寮建設のため，取り壊し

トレーニングセンター１階


文　部　科　学　省

（令 和 7 年 度）


平面図	縮尺	1／500 0 5 10 15 20 25 m	学校名	海部高等学校	調査番号	（都道府県）36	（市町村）384	（学校）5945	整理番号	5

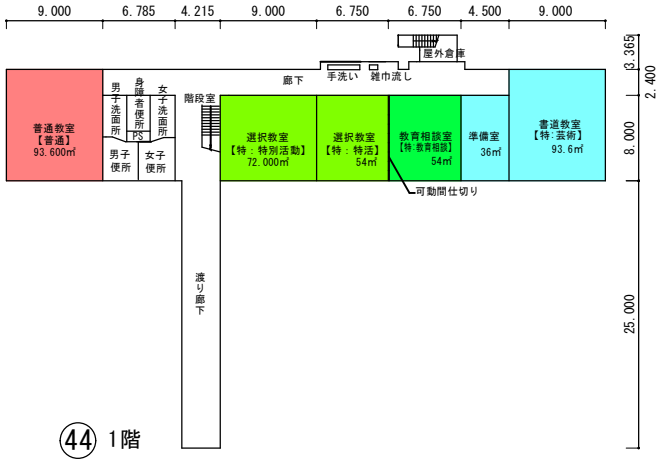


44 1階

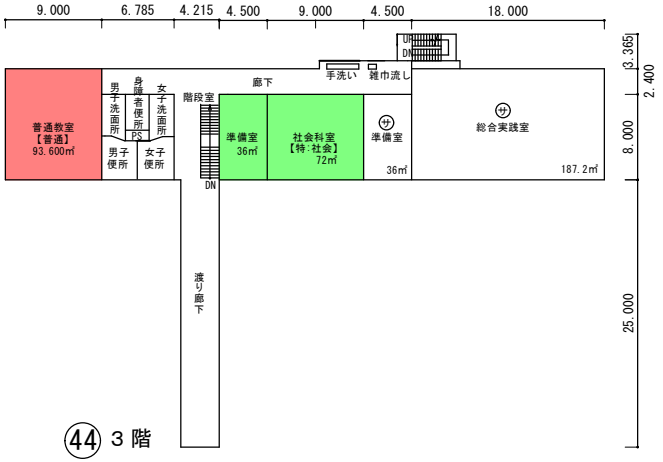


44 3階

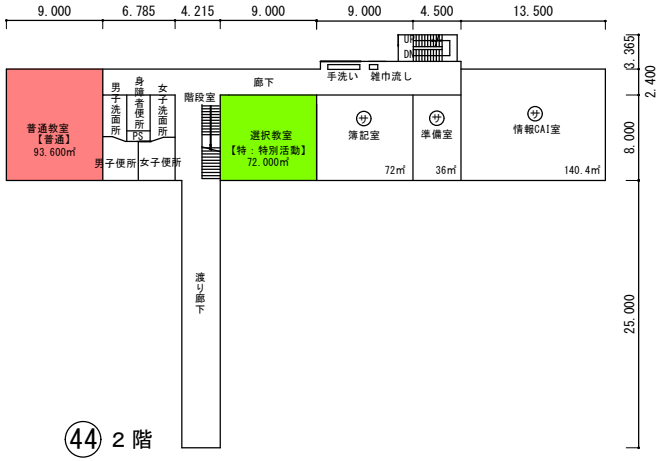


44 2階

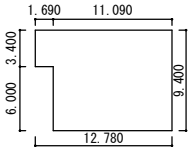


合併浄化槽

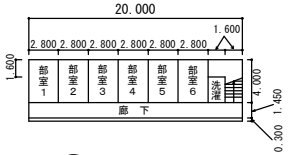


45 部室1階

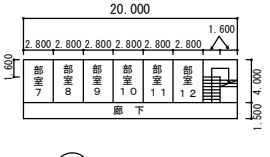

45 部室2階

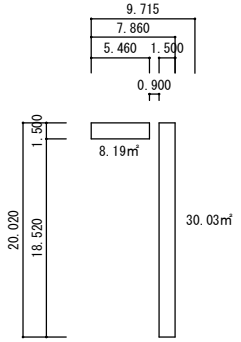


体育館 渡り廊下
建築面積 合計38.22㎡

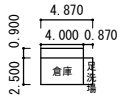

ﾃﾆｽｺｰﾄ倉庫


（令 和 7 年 度）

平面図	縮尺	1／200 0 2 4 6 8 10 m	学校名	海部高等学校	調査番号	(都道府県) 36	(市町村) 384	(学校) 5945	整理番号	6

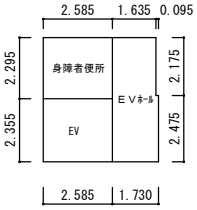


1 階

㊻-1

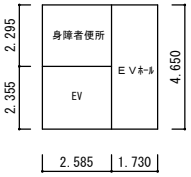


2 階

㊻-1

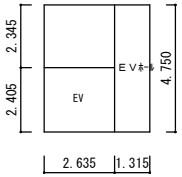

3 階

㊻-2

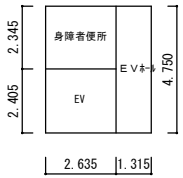


4 階

㊻-2




3 階

㊴-2

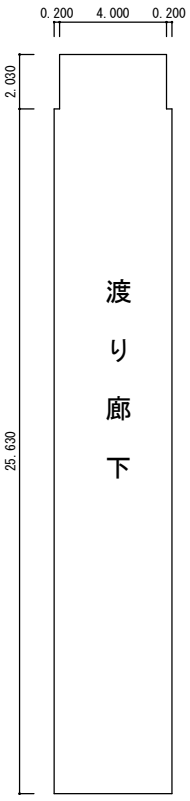


4 階

㊴-2

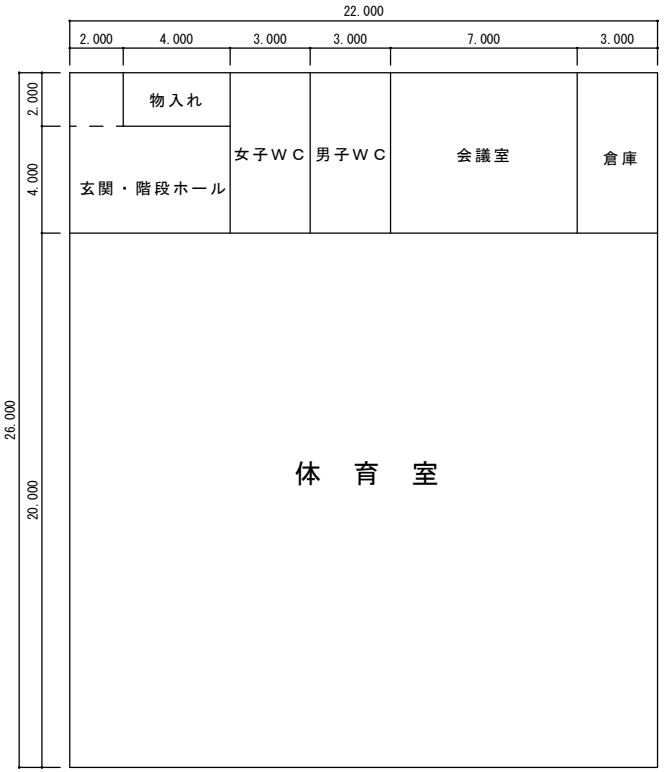

㊼ 小体育館・１階

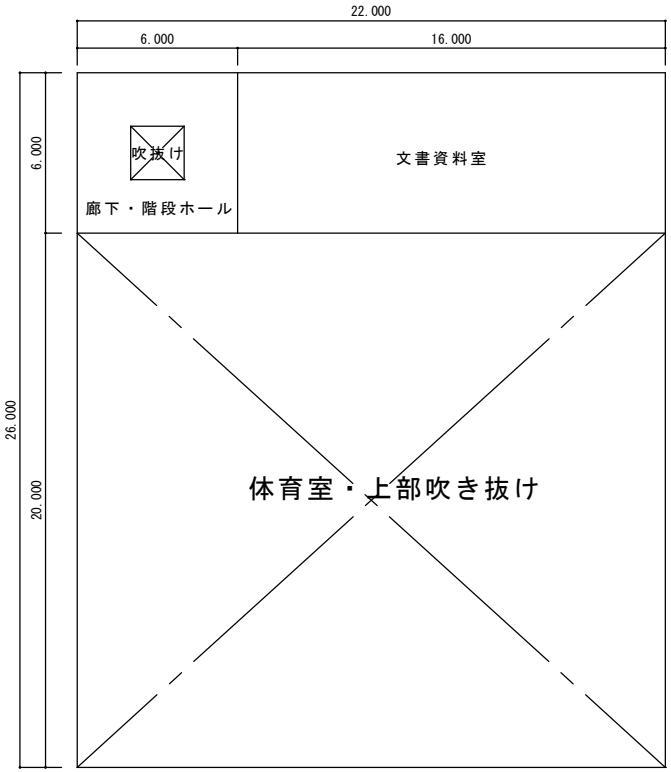

㊼ 小体育館・２階

（令 和 7 年 度）

施設の配置図	縮尺	1／400 0 4 8 12 16 20 m	学校名	海部高等学校	調査番号	（都道府県） 36	（市町村） 384	（学 校） 5945	整理番号	7

凡 例


建 物

- (未) 未とりこわし建物
- (危) 危険建物
- (借) 借用建物
- (一時) 一時使用建物
- (他) 他の施設
- (屋外) 屋外教育環境整備事業によるもの
- (サ) 産業教育実習施設

建物以外の工作物

- (自) 自転車置場
- (倉) 倉庫
- (吹) 吹抜の渡廊下
- (温) 温室
- (撲) 相撲場
- (簡) 簡易な小規模構造物
- (門) 正門、通用門
- (キ) キューピクル
- (焼) 焼却炉
- (受) 受水槽
- (排) 排水処理施設
- (プ) プロパン庫
- (ポ) ポンプ室
- (フ) フェンス
- (ブ) ブロック塀
- (ネ) 防球ネット
- (コン) コンクリート擁壁
- (バ) バックネット
- (側) 側溝
- (掲) 国旗掲揚台
- (橋) 橋梁

運動場用地　保有　3,357㎡

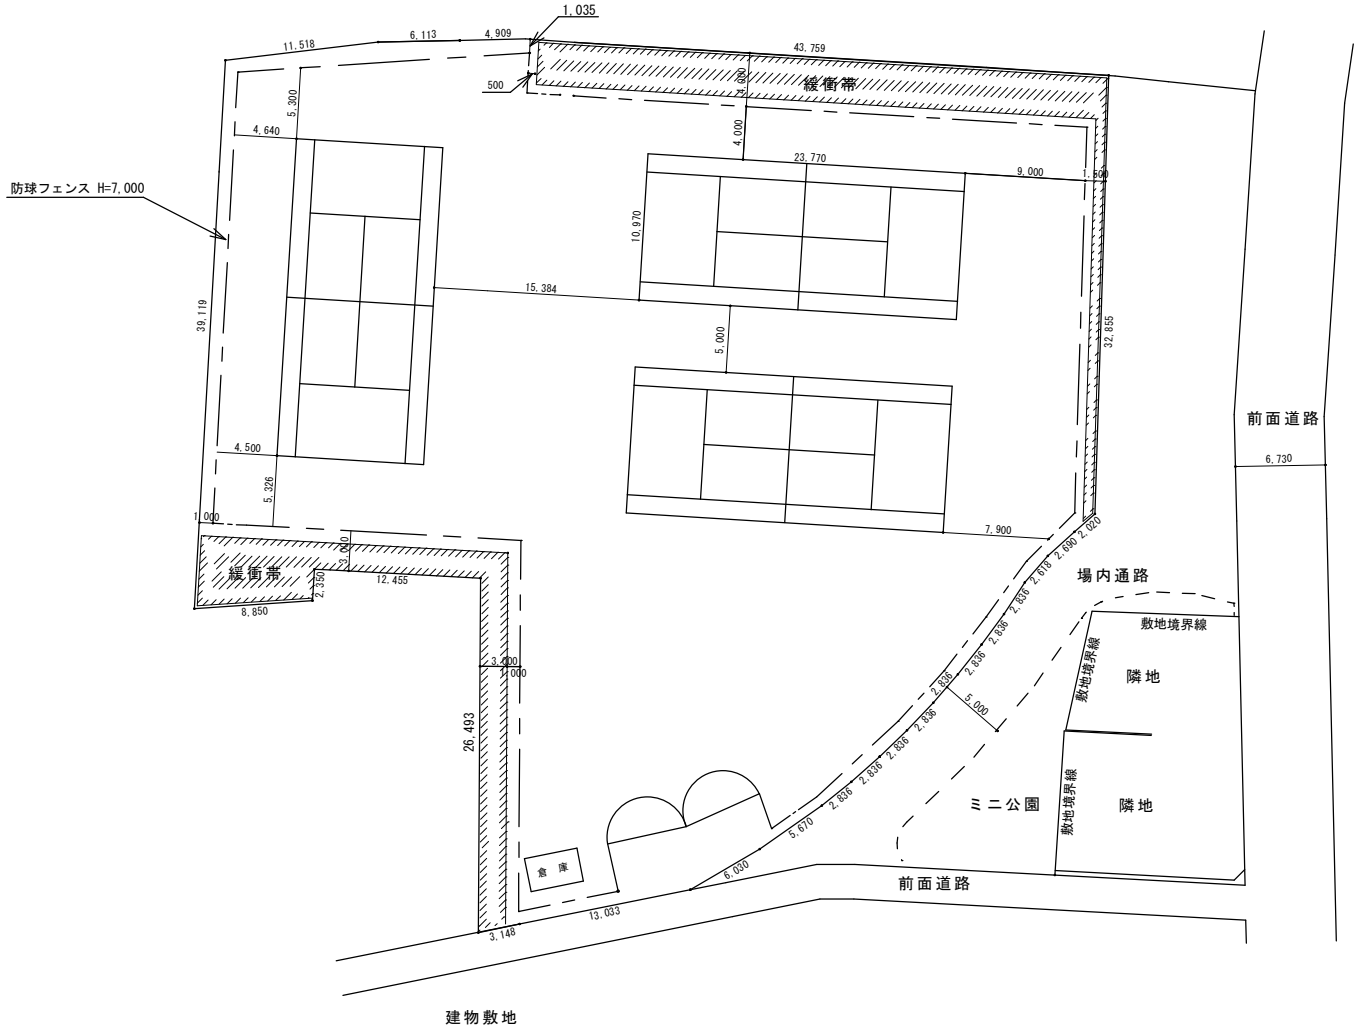

方 位

N


（北に矢印を付す）

文　部　科　学　省

（令 和 7 年 度）


平面図	縮尺	1／300　0 3 6 9 12 15 m	学校名	海部高等学校	調査番号	（都道府県）36	（市町村）384	（学校）5945	整理番号	8

㊽海部寮 ２階

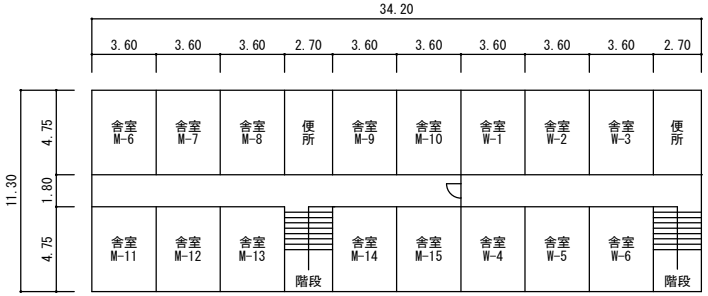


二階床面積400.94㎡

㊾第二海部寮 ２階

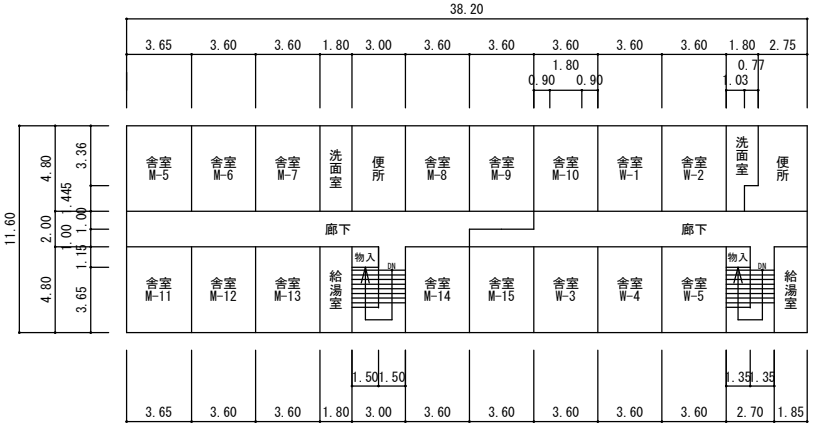


二階床面積443.12㎡

㊽海部寮 １階

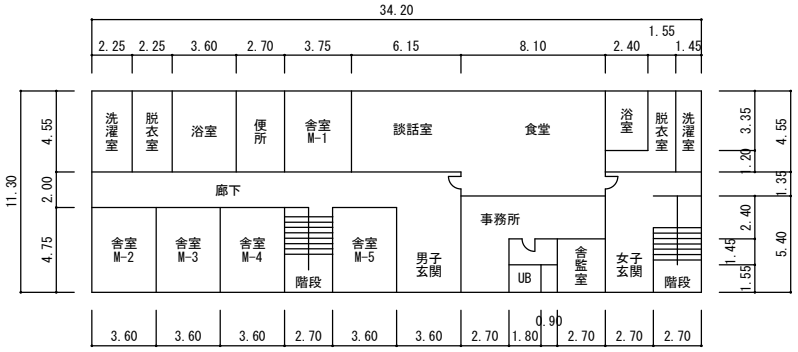

一階床面積400.94㎡

㊾第二海部寮 １階

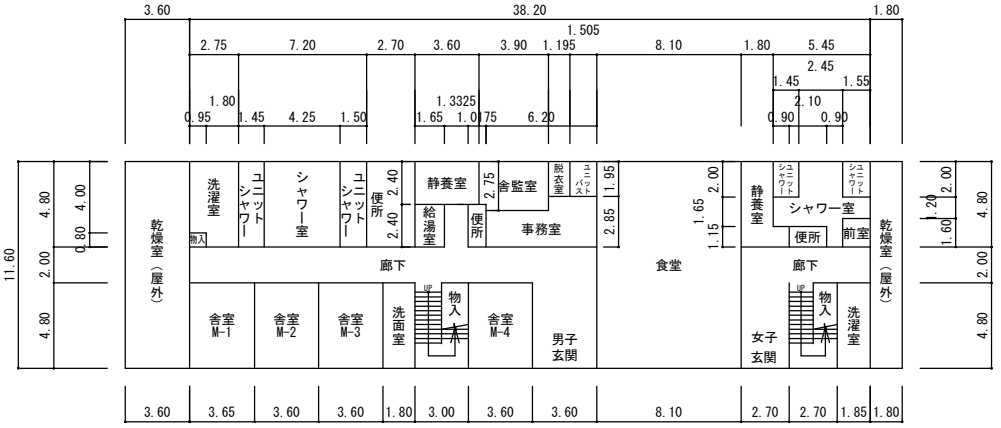

一階床面積505.76㎡