N

トレーニング室

保有578㎡

G(12本)

A(5本)

道路

焼却炉

隣地

道路 幅100 5段 L=44000

道路 幅100 5段 L=9540

道路 幅100 5段 L=8400

道路 幅100 5段 L=7000

道路 幅150 6段 L=8110

道路 幅100 7段 L=23170

道路 幅120 8段 L=36500

道路 幅100 7段 L=3200

L=4640

フェンス

部室棟

体育館

+1372

教室棟

校内集団宿泊訓練棟

合併処理浄化槽

渡り廊下

LPG庫

体育館渡り廊下

教室棟

渡り廊下棟

渡り廊下

教室・管理棟

渡り廊下

格技場

計画建物
渡りローカ
別途工事

計画建物
小体育館
+1250

工事車両入退場路

日隠し壁

26000

19000

22000

20000

石：900×1700×700

石：900×1100×1200

石：1000×1200×1650

石積み：3580×2150×600
鉄製石牌：2400×800×1000

石積み：350×350×350

記念石牌：1000×350×1150

石積み：5000×3400×600
鉄製石牌：2500×800×1500

石：900×600×400

石：700×600×400

キュービクル

受水槽
ポンプ庫

F 密植

Q 密植

A・F 密植

生垣

自転車置き場

A(3本植 10ヶ所)

A(18本)

A(7本)

A(8本)

f(9本)

e(8本)

g(7本)

b(4列)

G(30本)

G(24本)

A(3本)

A(18本)

道路後退確定ライン

----: 仮囲いを示す

●----●: 工事範囲内への門出入口を示す

参事	主幹	課長補佐	技術補佐	主査兼係長	課員	担当

特記 ※道路後退想定ライン：町と学校の打合せにより検討結果の資料受取りのうえ記入　半径87500
・□　内数値は、正門前ポイントP（±0）よりの高さを示す。
・小体育館設計例は、正門前ポイントP（±0）+600とする。

日付


株式会社 滝本建築設計事務所　小西 誠一
〒770-0935 徳島市伊月町1丁目37番地 TEL.(088) 625-2222　1級建築士登録番号 149494号


工事名称：H17営繕　海部高等学校海南・大里小体育館新築工事建築

図面名称：全体配置図

総尺：A1 = S:300

図面番号：A-06

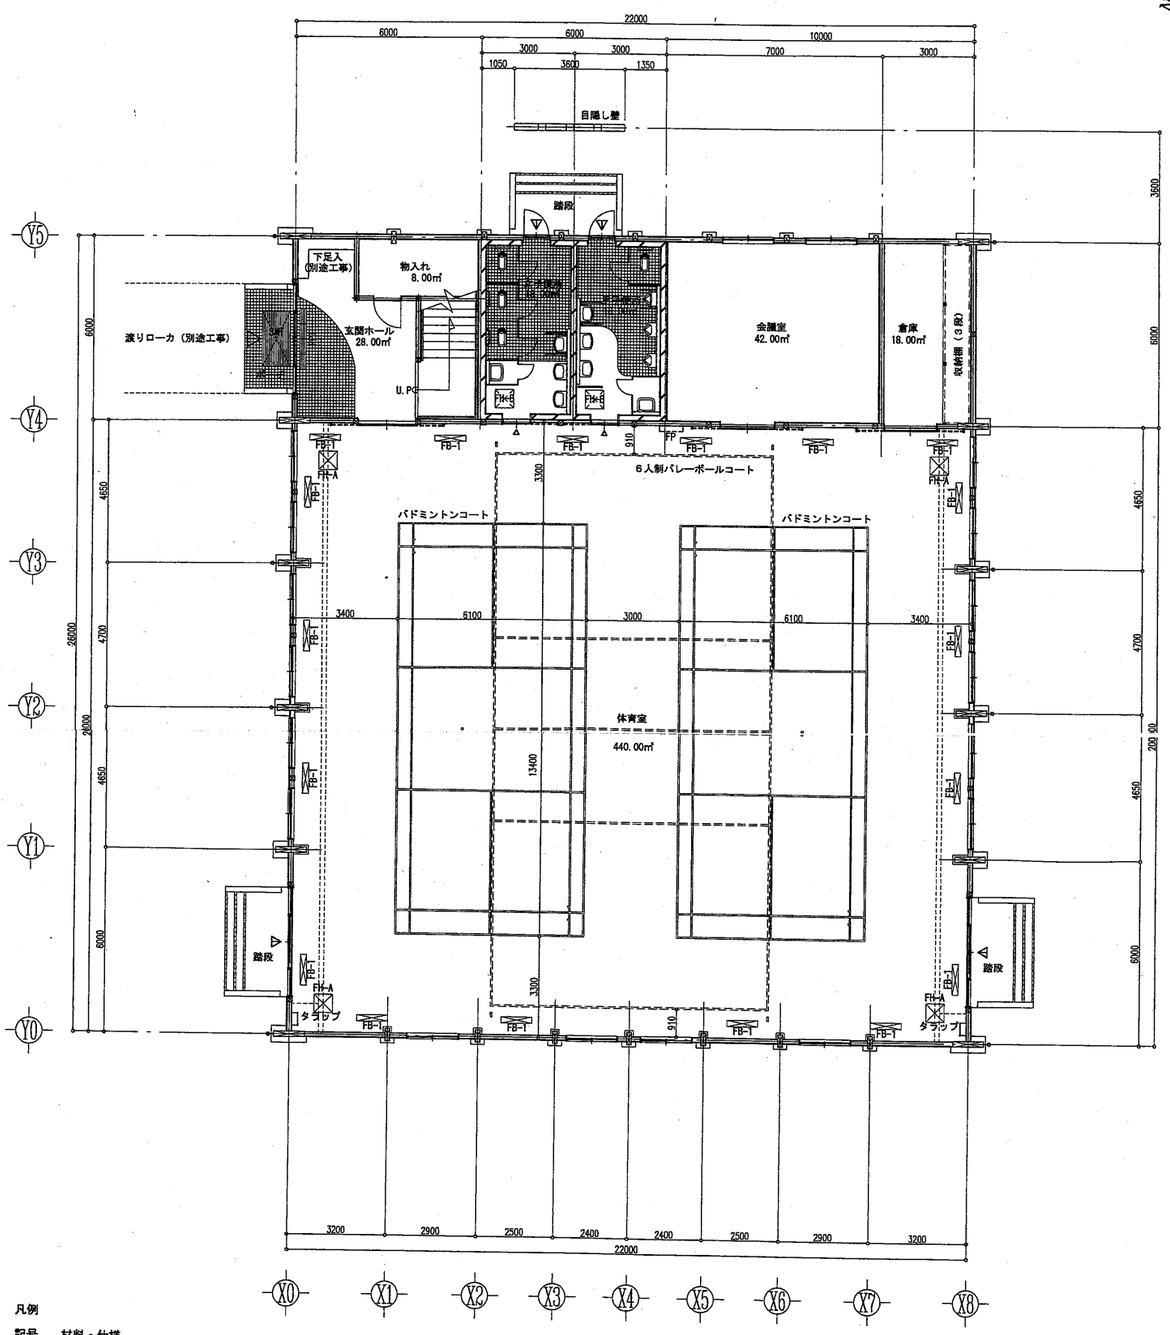

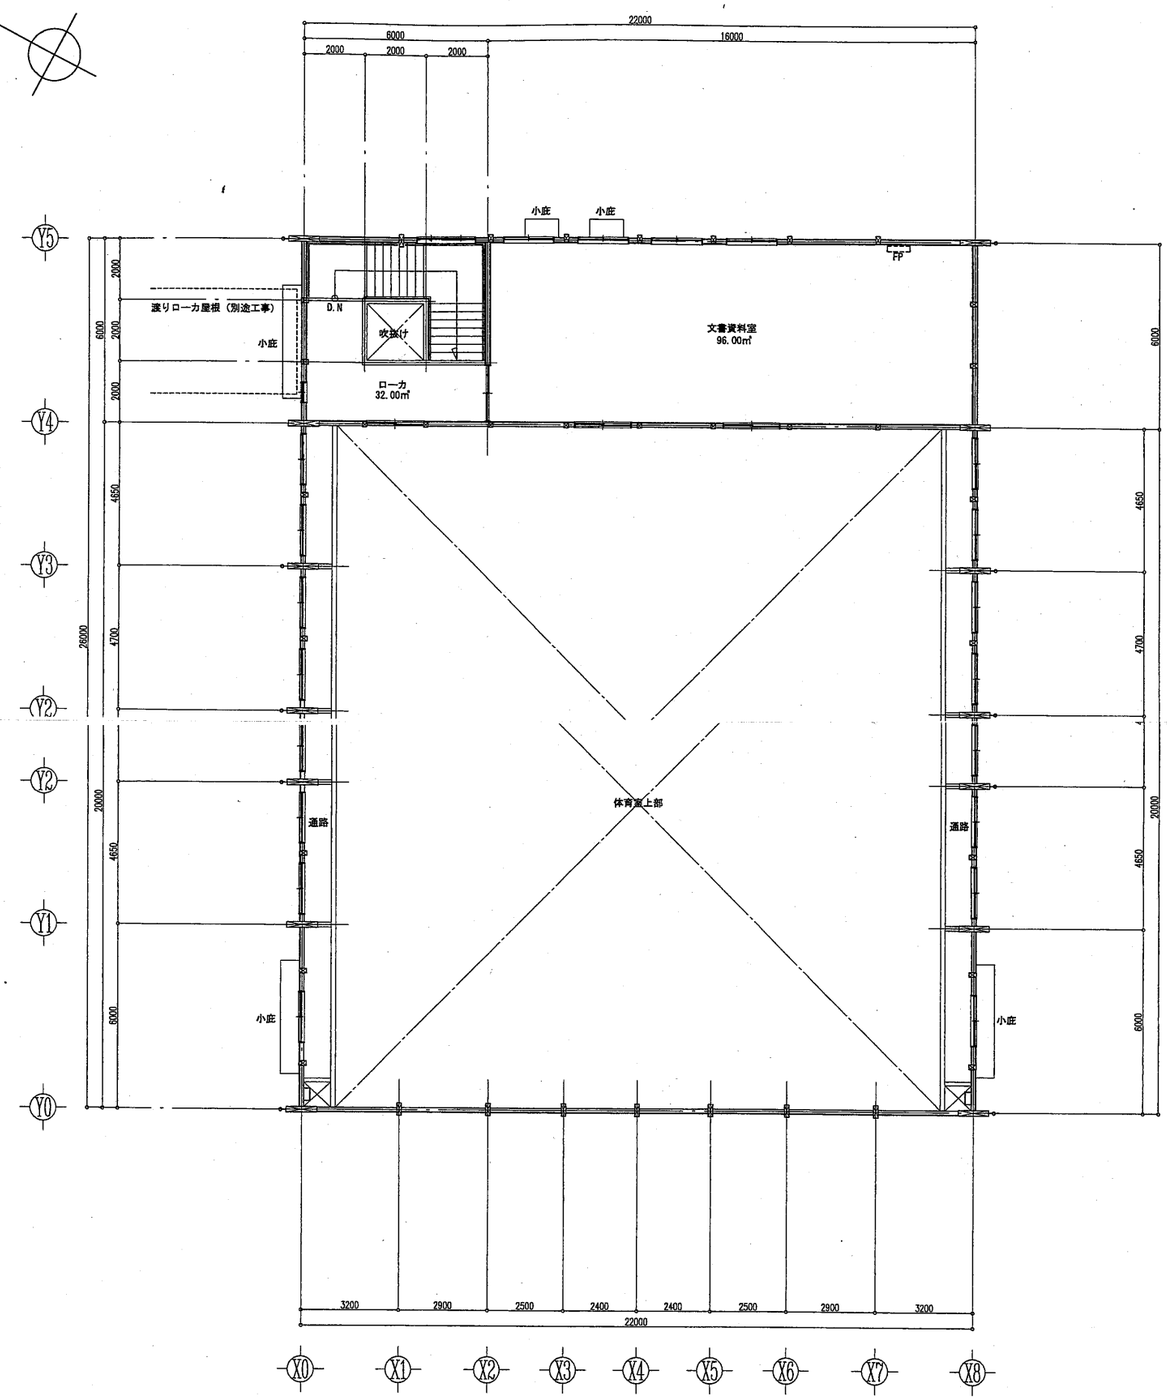

凡例

記号	材料・仕様
FH-A	床下点検口　アルミ製枠　600□
FH-B	床下点検口　SUS製枠　600□
FB-1	床換気口　アルミ製　200×1000
SMT	クツズリマット　SUS製
RPT	排水ピット　SUS製
FP	屋内消火栓：設備工事

1階平面図　床面積 572.00 ㎡

延床面積 700.00 ㎡

2階平面図　床面積 128.00 ㎡

変更事項　・コートラバン引追加

コート名	コート寸法	仕様	色	数量	備考
バドミントンコート	13.4×6.1m	全線　ライン巾50mm	指定色	2面	※別途工事
6人制バレーコート	18.0×9.0m	全線　ライン巾40mm	指定色	1面	※別途工事

特記 ・体育室床換気口・床下点検口：床組下地の割付けにより位置決定
・破線設備機器類：設備工事とする。

受事	主幹	課長補佐	技術補佐	主査兼係長	課員	担当

設計変更

受	主幹	課長補佐	係	担当

日付


株式会社 滝本建築設計事務所　小西 誠一
〒739-0045 東広島市西条町下見5丁目27番地 TEL (082) 425-2222
一級建築士登録番号 第 140464 号

工事名称　H17営繕　海部高等学校海南・大里


図面名称　平面図

縮尺　A1＝S:100

図面番号

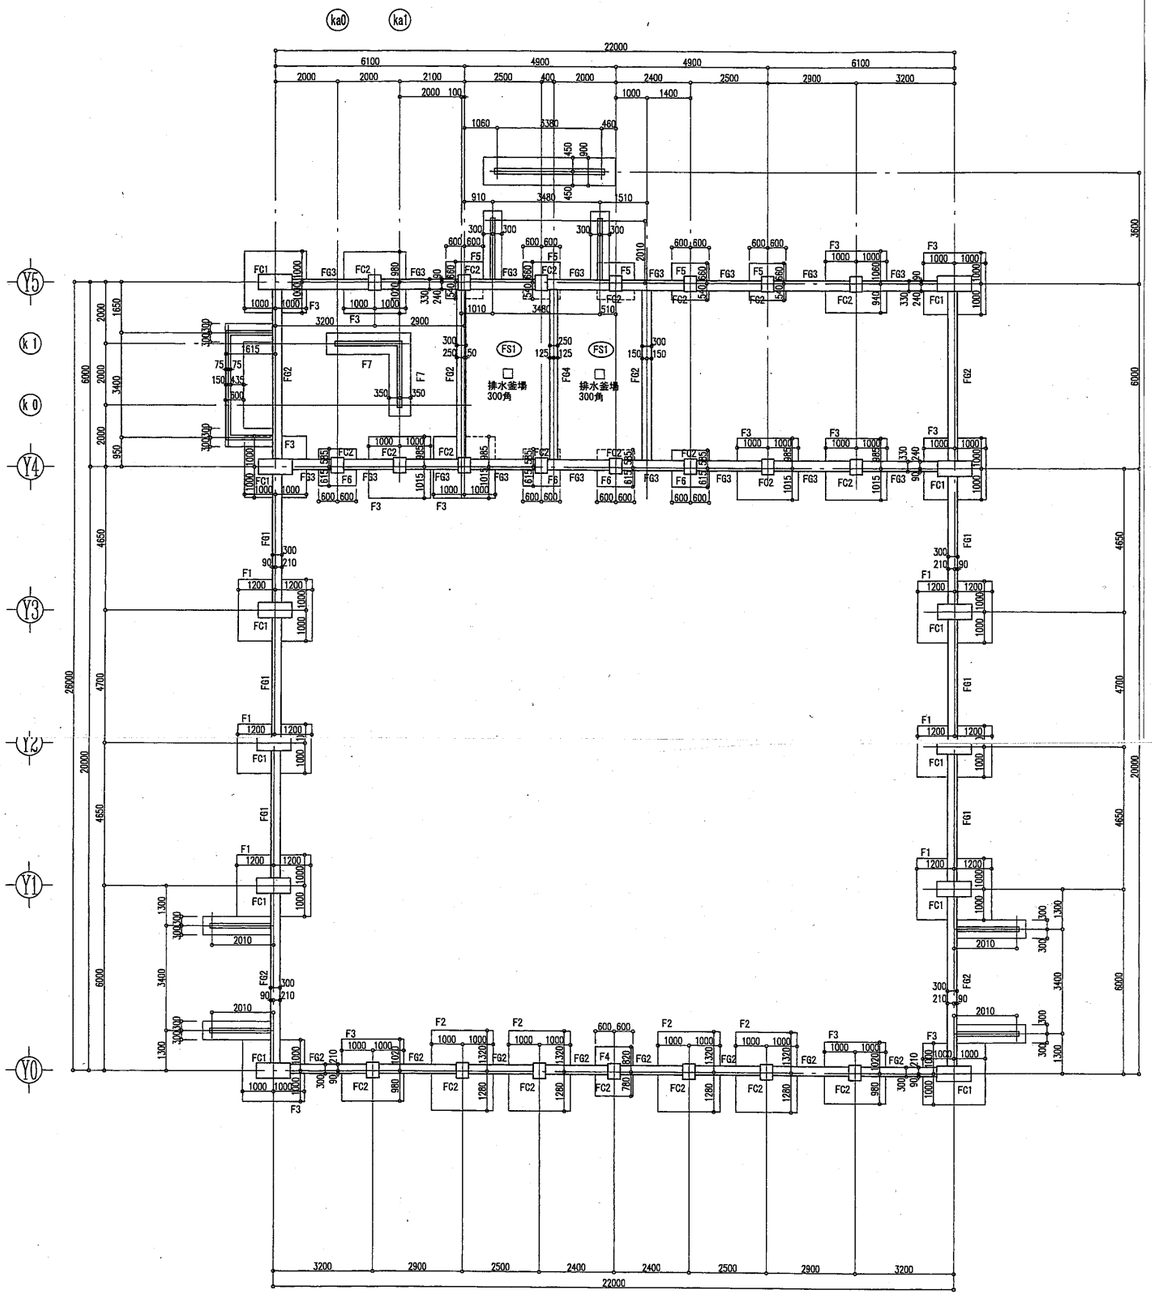

基礎伏図

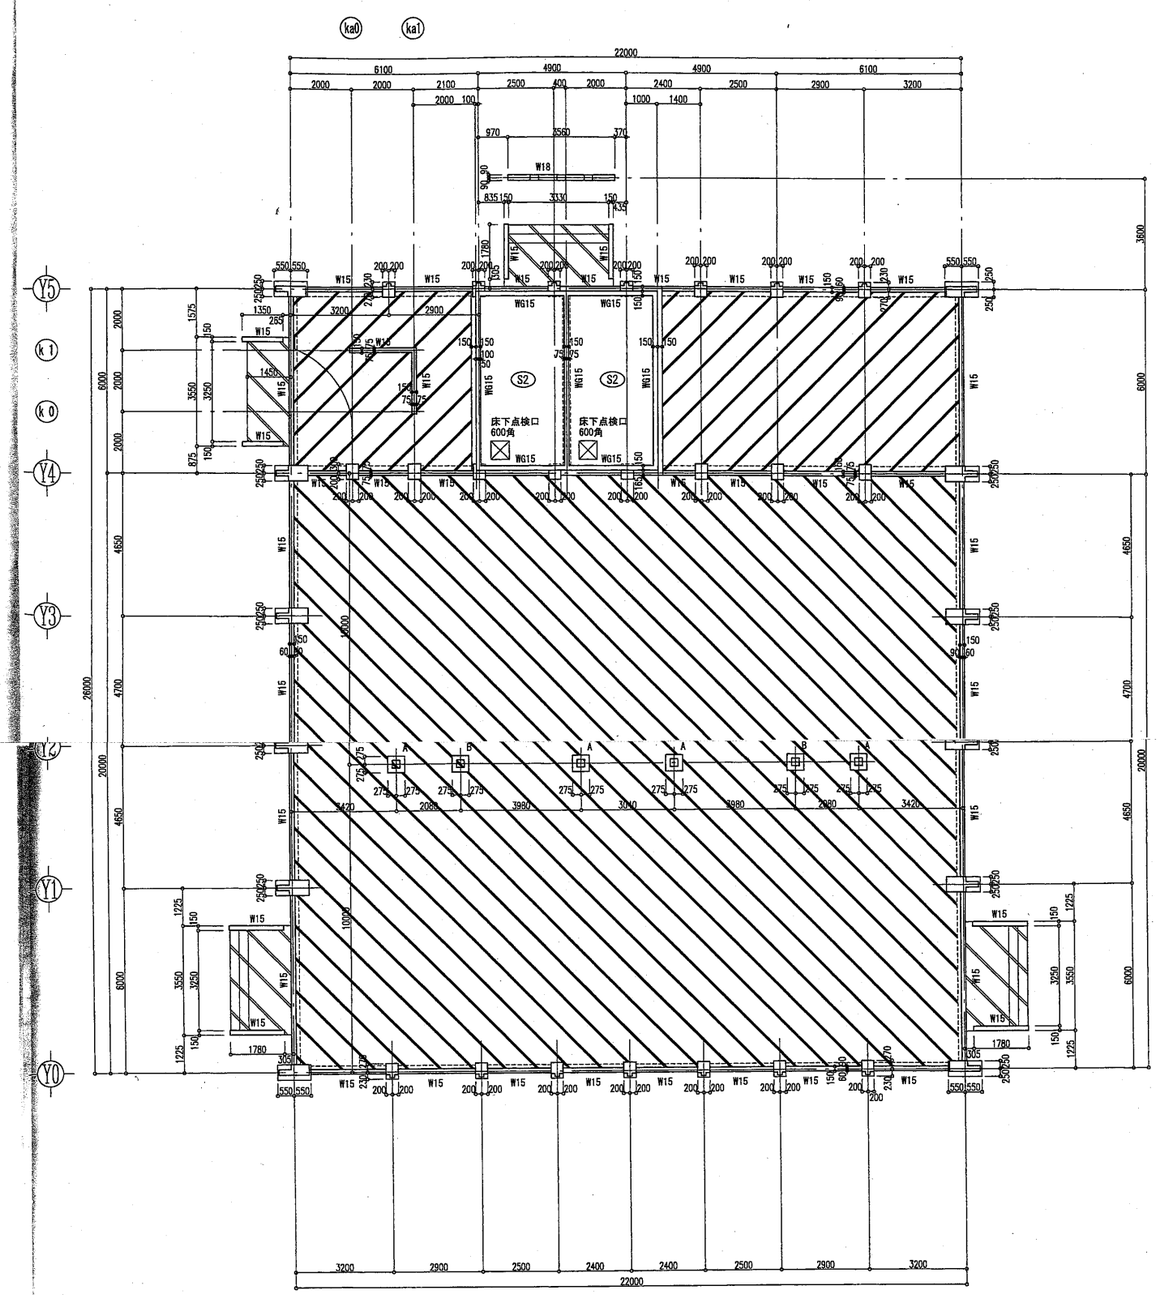

土間伏図

＊ ▨ は厚120土間スラブ（鉄筋 D10-@200ﾀﾃﾖｺ共）の下、厚0.15ビニールシート敷き
＊ ▨ は厚120土間スラブ（鉄筋 D10-@200ﾀﾃﾖｺ共）の下、厚25 PFB敷き＋厚0.15ビニールシート敷き
＊ ▨ は厚120土間スラブ（鉄筋 D10-@200ﾀﾃﾖｺ共）
＊A：バドミントンポスト用床下基礎（4ヶ所）を示す。
＊B：バレーボールポスト用床下基礎（2ヶ所）を示す。

参事	主幹	課長補佐	技術補佐	主査兼係長	係員	担当	特記

日付


株式会社 滝本建築設計事務所　小西 誠一
〒770-0835 徳島市伊月町１丁目３７番地 TEL.(088) 625 2222　１級建築士登録番号 １４９４９４号

工事名称：H17営繕　海部高等学校海南・大里小体育館新築工事建築


図面名称：基礎伏図・土間伏図

縮尺：A1＝S:100　A3＝S:200


図面番号：AS-01　RC-01

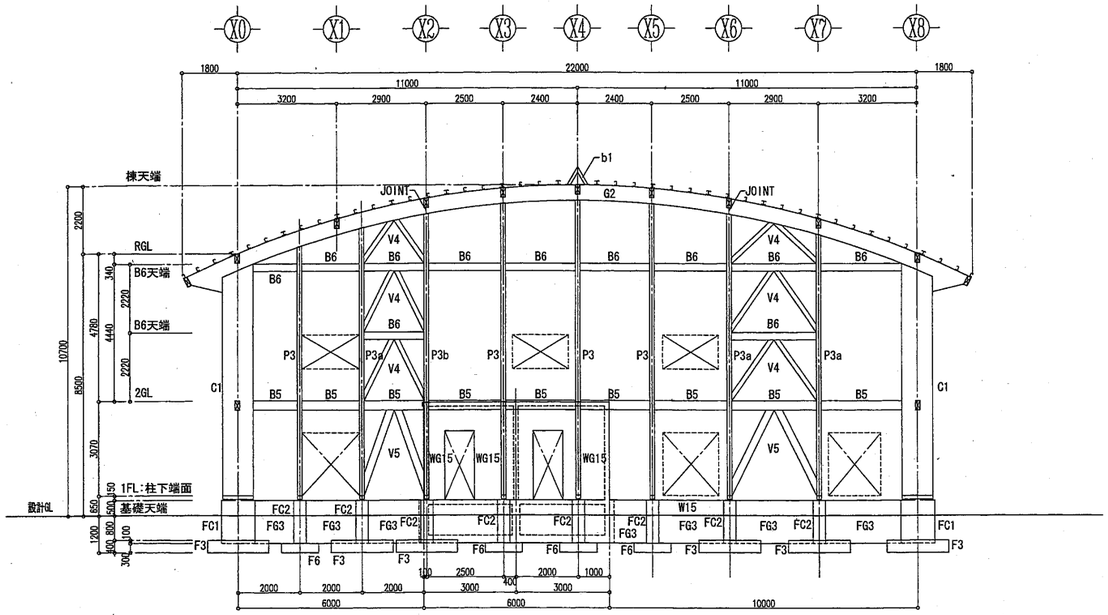


Y4 軸組図

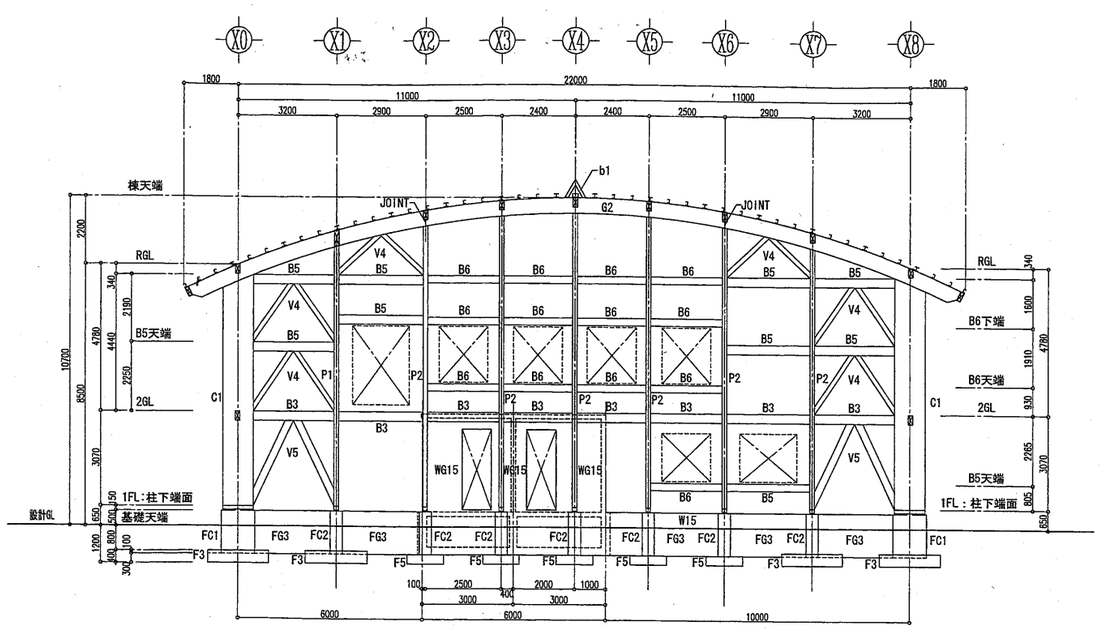

Y5 軸組図

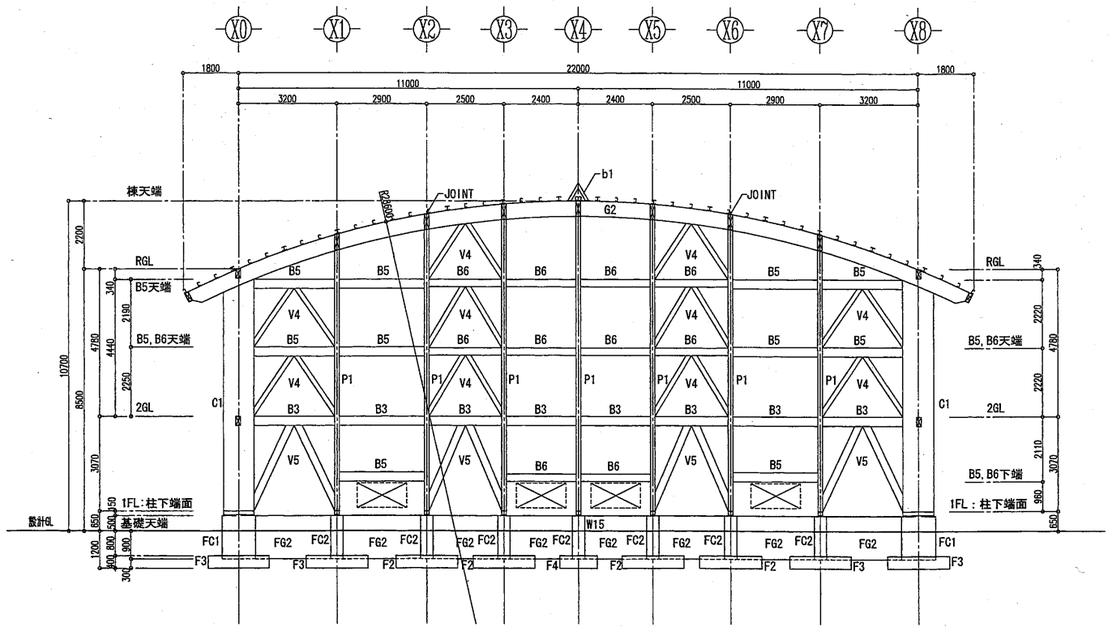

Y0 軸組図

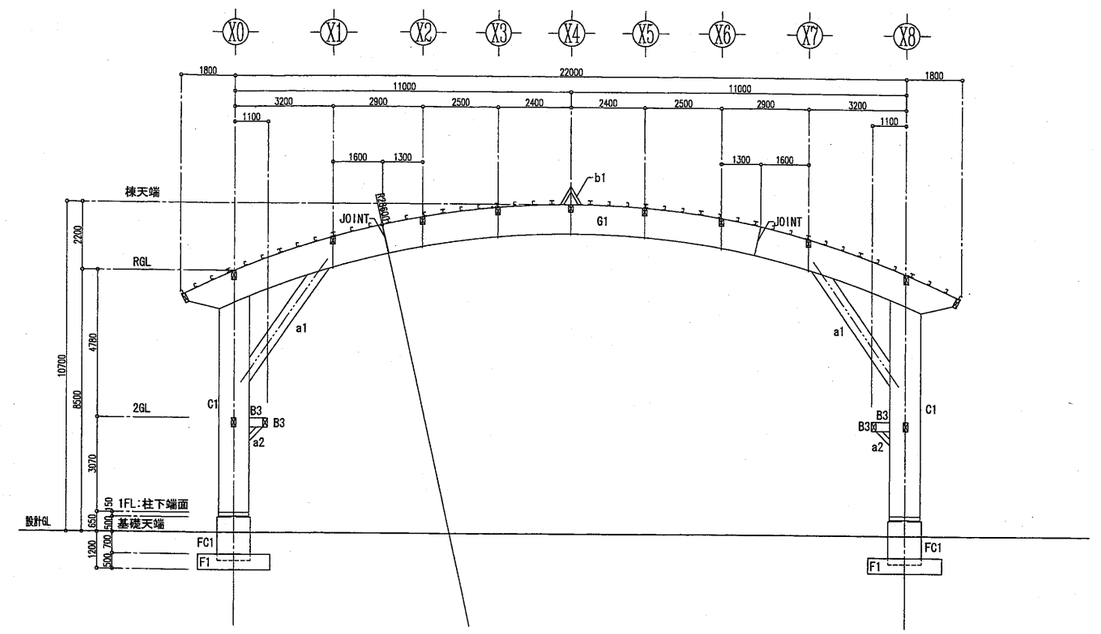

Y1, Y2, Y3 軸組図

参事	主幹	課長補佐	技術補佐	主査兼係長	課員	担当	特記

日付

株式会社 滝本建築設計事務所　小西 誠一
〒770-0935 徳島市伊月町1丁目37番地 TEL.(088) 625 2222　1級建築士登録番号 149494号

工事名称
H17営繕　海部高等学校海南・大里小体育館新築工事建築

図面名称
木造フレーム
軸組図 no.3

縮尺
A1 = S:100
A3 = S:200

図面番号
AS-10　W-07