
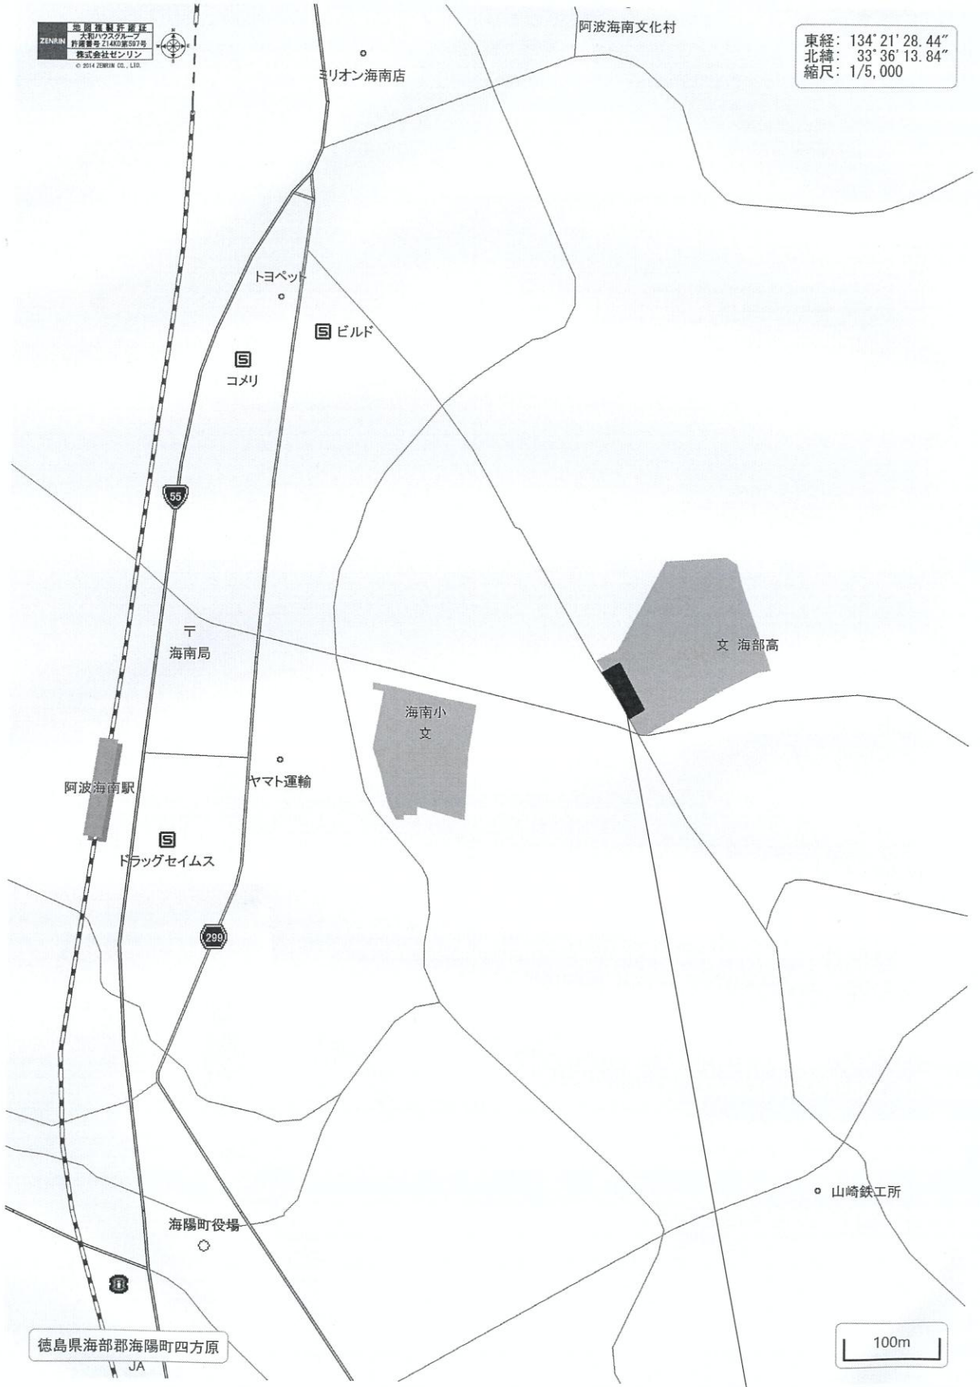


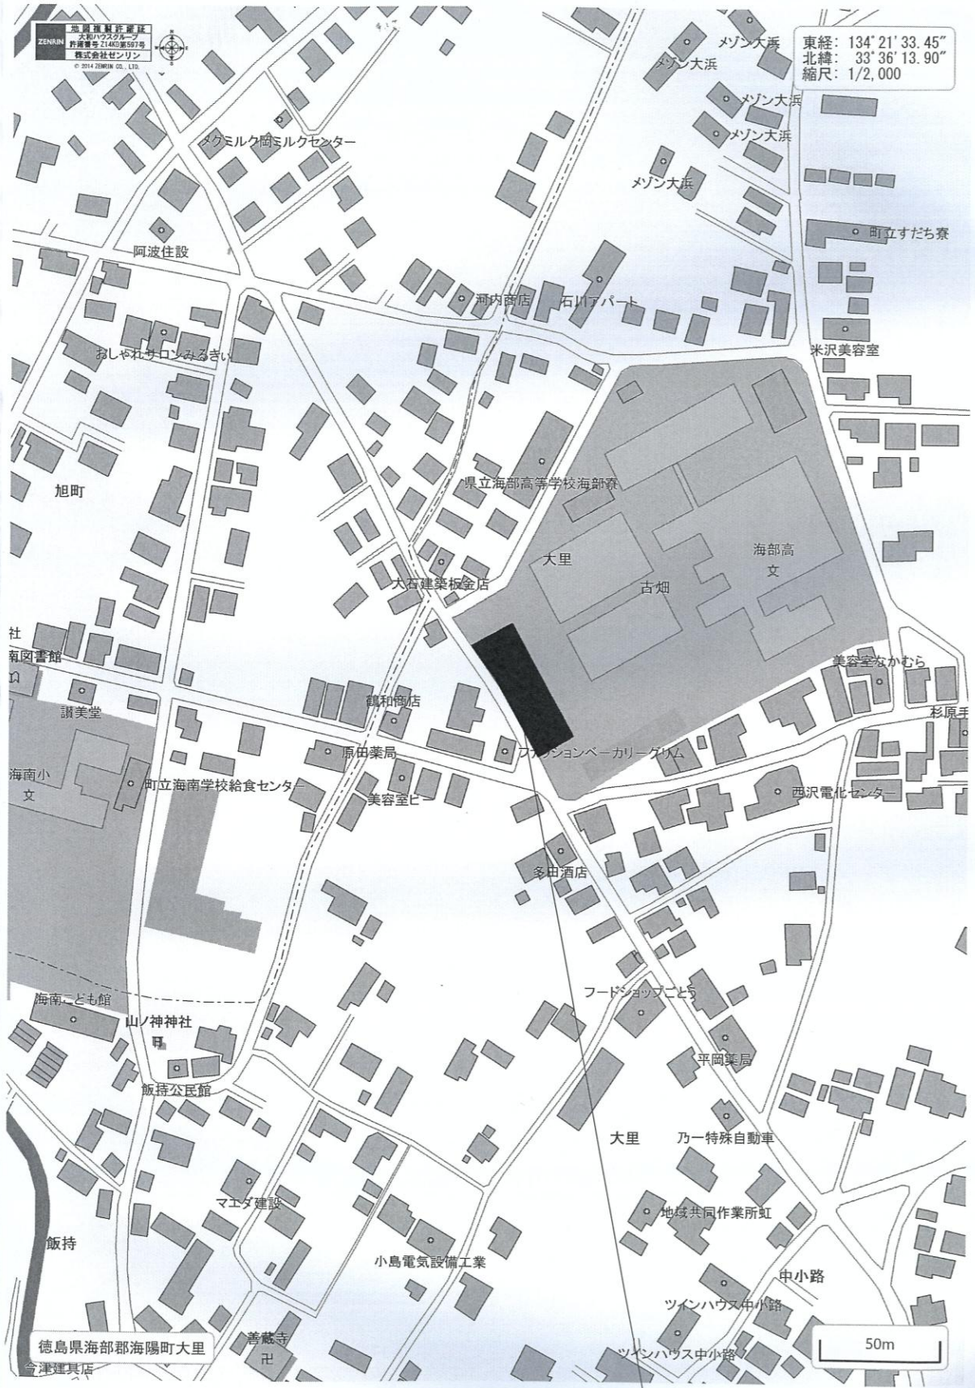

徳島県海部郡海陽町大里字古畑58-2

訂正事項	年月日	担当
	・・	
	・・	
	・・	
	・・	
	・・	

大和リース株式会社
徳島営業所

照査				担当
丸山				丸山

工事名称	海部高等学校寄宿舎整備事業
図面名称	付近見取図
縮尺	
作成年月日	2021・02・28
依頼番号	69-5008P020
図面番号	A-01

受領印

年 月 日

凡例

※※※ 計画高さ(KBMからの高さを示す)

※※※ ※※※ 現況高さ(KBMからの高さを示す)

敷地内通路(W=3000以上)

砕石敷き

N

隣地

隣地

道路

道路

計画建物

FL=KBM+300
SGL=FL-250
SGL=KBM+50

KBM±0

配置基準点

正門

門柱

門柱

門塀内ツラ

門塀H=1200

擁壁外ツラ
門塀内ツラ

排水重圧管

敷水栓

既設側溝

道路中心線

道路境界線=道路後退線

延焼ライン(3m)

延焼ライン(5m)

擁壁外ツラ

擁壁H=1000+メッシュフェンスH=300

植込み

フェンスドア

敷地境界線

擁壁内ツラ

敷地境界線

縁石内ツラ

校訓石碑

植込み

校歌石碑

敷地境界線

駐車場

既設側溝

整地（土）

植込み

自転車置場
既設部分

植込み

小体育館

体育館

植込み

植込み

5850

5745

-249

-250

-150

-256

-272

-242

-302

-342

-286

-194

-131

-328

-100

-50

+50

-100

-242

±0

+100

+1000

+1123

+350

+250

+568

+422

+150

+100

5000

3000

1000

12000

11600

3600

38200

1800

10400

3000

2100

5100

600

16480

14000

8000

22000

11994

2700

900

4100

780

3260

4000

6000

10000

5000

訂正事項

訂正事項	年月日	担当
	・・	
	・・	
	・・	
	・・	
	・・	

大和リース株式会社
徳島営業所

照査 丸山　担当 丸山


工事名称	海部高等学校寄宿舎整備事業
図面名称	配置図
縮尺	S=1/300(A3)
作成年月日	2021・02・28
依頼番号	69-5008P020
図面番号	A-02


受領印

年　月　日

A部分詳細図

S=1/50

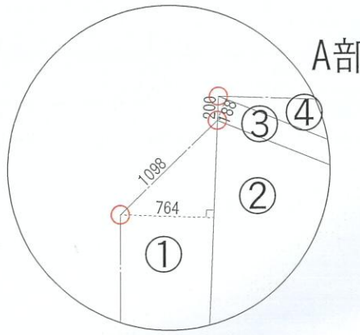

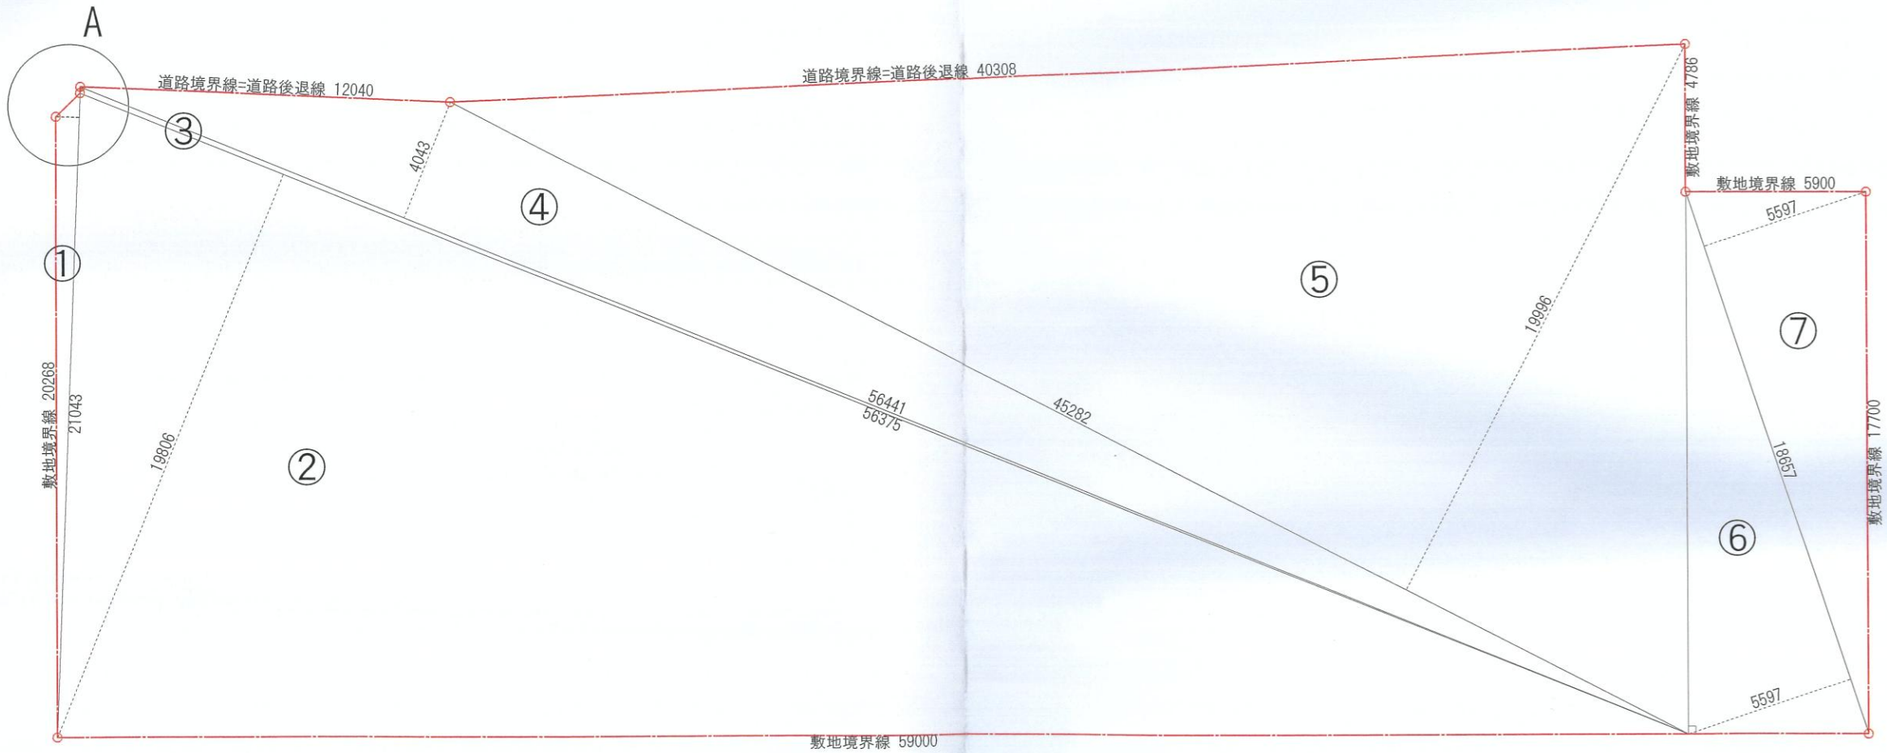

番号	底辺	高さ	倍面積	面積
①	21.043	0.764	16.076852	8.038426
②	56.375	19.806	1116.56325	558.281625
③	56.441	0.188	10.610908	5.305454
④	56.441	4.043	228.190963	114.0954815
⑤	45.282	19.996	905.458872	452.729436
⑥	18.657	5.597	104.423229	52.2116145
⑦	18.657	5.597	104.423229	52.2116145
合　　計				1242.8736515
敷地面積				1242.87㎡

訂正事項	年月日	担　当
	・・	
	・・	
	・・	
	・・	
	・・	

大和リース株式会社
徳島営業所

照査				担当
丸山				丸山

工事名称	海部高等学校寄宿舎整備事業
図面名称	敷地求積図
縮　尺	S=1/200(A3)
作成年月日	2021・02・28
依頼番号	69-5008P020
図面番号	A-03

受領印

年　月　日



凡例

- 壁ブレース(M20)
- 壁ブレース(M16)
- 防火上主要な間仕切壁を示す
  告示1358号(小屋裏まで立ち上げ)
  石膏ボードt=12.5+12.5両面二重貼り

訂正事項	年月日	担当
	・・	
	・・	
	・・	
	・・	
	・・	

大和リース株式会社
徳島営業所

照査				担当
丸山				丸山

工事名称	海部高等学校寄宿舎整備事業
図面名称	平面図
縮尺	S=1/200(A3)
作成年月日	2021・02・28
依頼番号	69-5008P020
図面番号	A-06

受領印

年 月 日

ボーリング柱状図


調　査　名　海部高等学校寄宿舎整備事業

ボーリングNo

事業・工事名

シートNo

ボーリング名	No.1	調査位置	徳島県海部郡海陽町大里字古畑58-2				北緯	33° 36' 27.1"
発注機関				調査期間	2020年 8月 11日 ～ 2020年 8月 12日		東経	134° 21' 25.1"
調査業者名	岩水開発株式会社 電話（088-666-3090）	主任技師	福本健治	現場代理人	福本健治	コア鑑定者	秋元正博	ボーリング責任者	冨田耕二
孔口標高	KBM +0.04m	角度	180°上 90° 下 0°	方向	北 0° 西 270° 90° 東 180° 南	地盤勾配	鉛直 90° 水平 0°	使用機種	
総掘進長	10.50m	試錐機	KR-100H			ハンマー落下用具	半自動落下装置		
		エンジン	NFAD-10			ポンプ	V4		

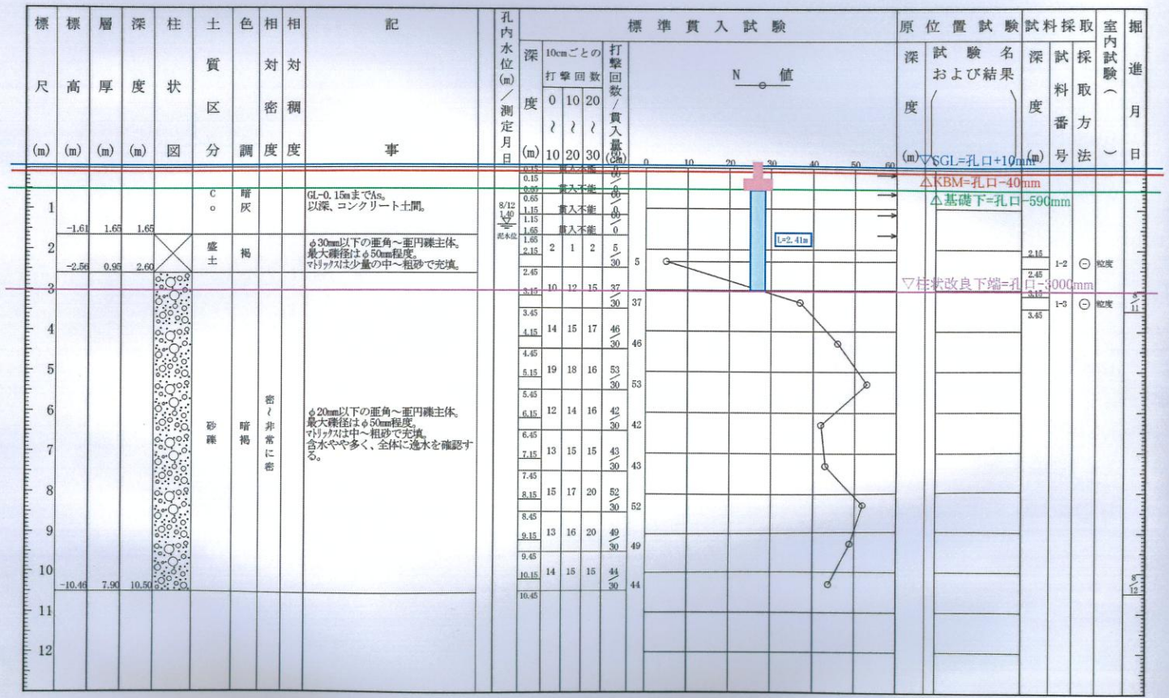

ボーリング柱状図


調　査　名　海部高等学校寄宿舎整備事業

ボーリングNo

事業・工事名

シートNo

ボーリング名	No.2	調査位置	徳島県海部郡海陽町大里字古畑58-2				北緯	33° 36' 27.1"
発注機関				調査期間	2020年 8月 29日 ～ 2020年 8月 29日		東経	134° 21' 25.1"
調査業者名	岩水開発株式会社 電話（088-666-3090）	主任技師	福本健治	現場代理人	福本健治	コア鑑定者	秋元正博	ボーリング責任者	中島翔吾
孔口標高	KBM +0.10m	角度	180°上 90° 下 0°	方向	北 0° 西 270° 90° 東 180° 南	地盤勾配	鉛直 90° 水平 0°	使用機種	
総掘進長	10.50m	試錐機	D-0			ハンマー落下用具	半自動落下装置		
		エンジン	NF-90			ポンプ	BG-3B		

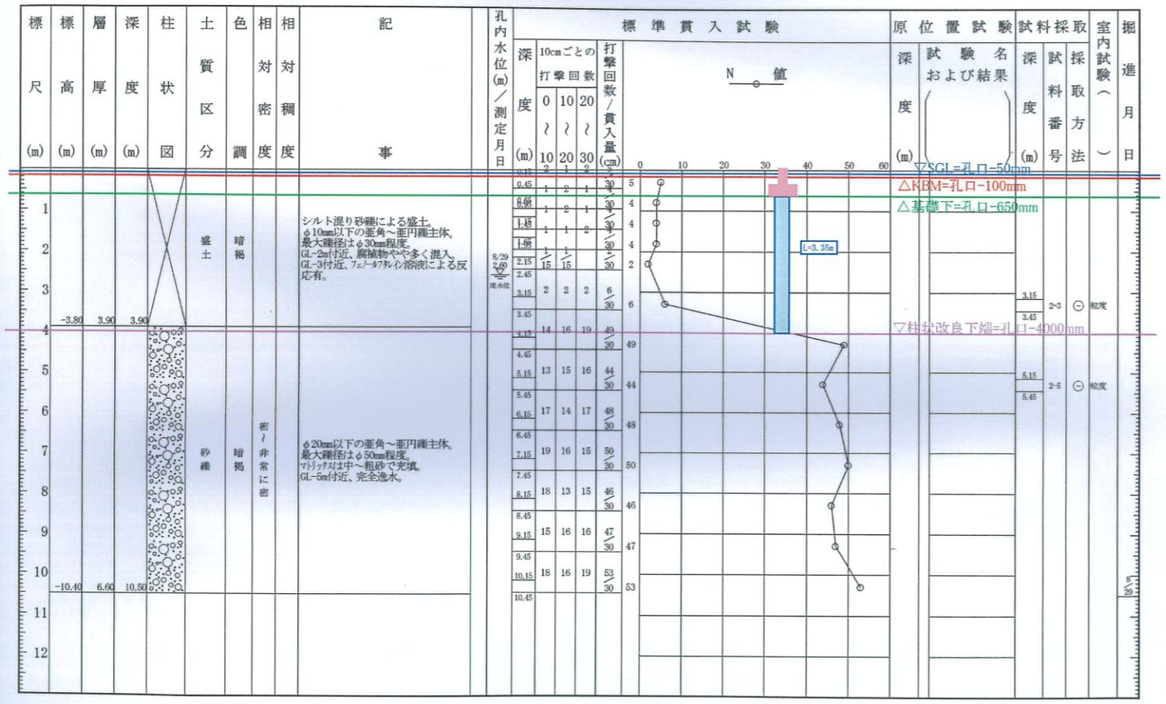

訂正事項	年月日	担当
	・・	
	・・	
	・・	
	・・	
	・・	

大和リース株式会社
徳島営業所

照査				担当
丸山				丸山

工事名称	海部高等学校寄宿舎整備事業		受領印
図面名称	基礎・地盤説明書	縮尺	
作成年月日	2021・02・28	依頼番号 69-5008P020	図面番号 S-18
			年　月　日