
（ 令 和 8 年 度 ）

施設の配置図	縮尺	1／1000 0 10 20 30 40 50 m	学校名	脇町高等学校	調査番号	（都道府県） 3 6	（市町村） 4 6 1	（学 校） 6 1 2 0	整理番号	1

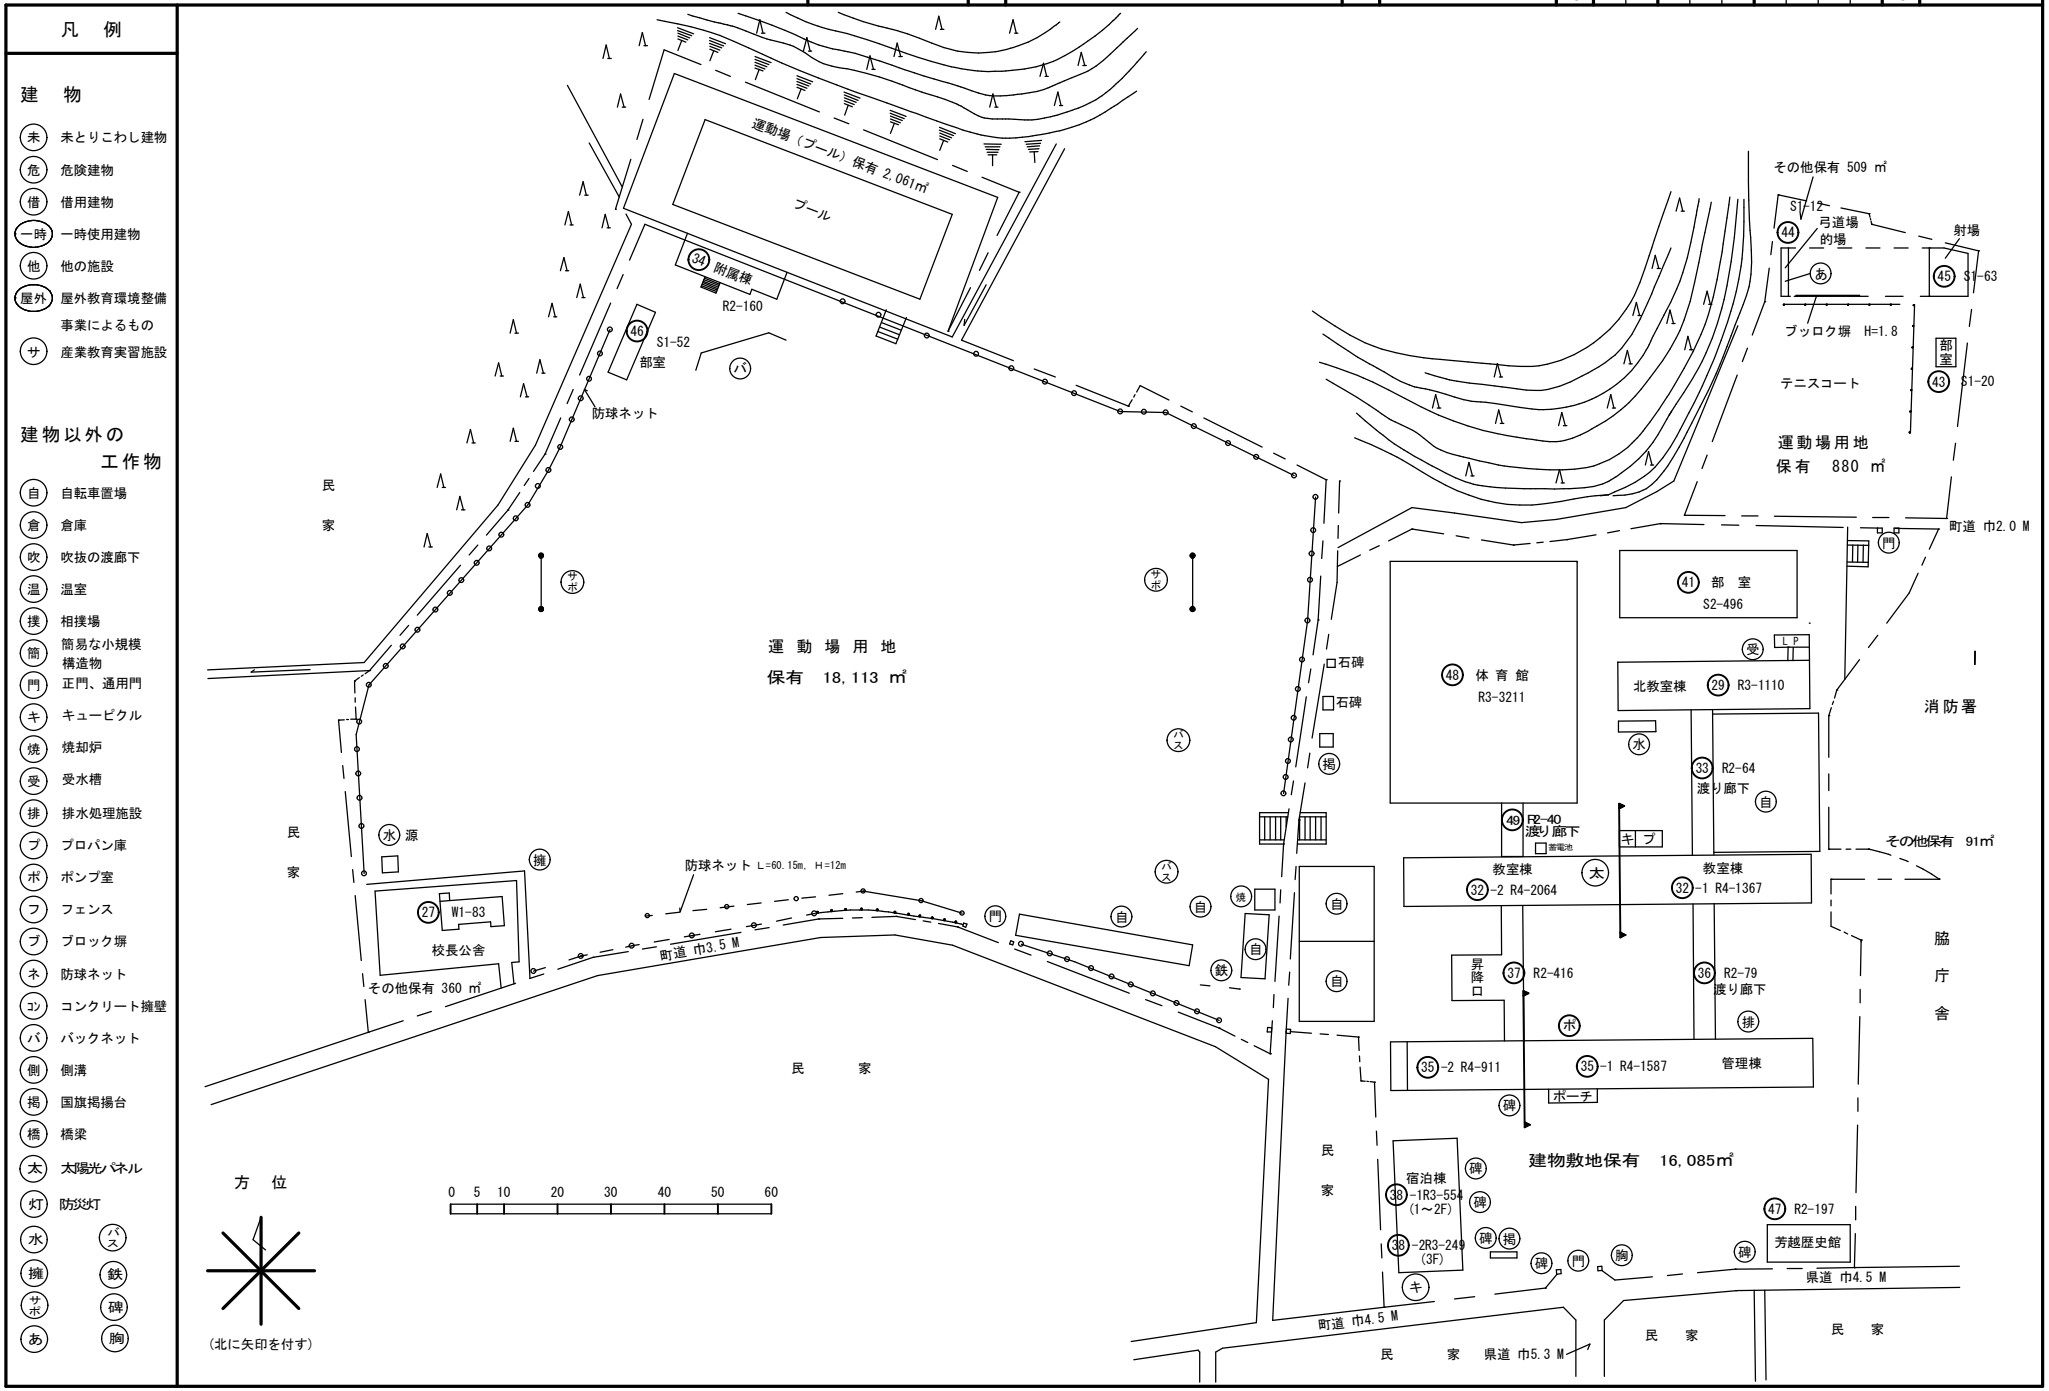



文 部 科 学 省

（令　和　8　年　度）


平面図	縮尺	1／500　0 5 10 15 20 25 m	学校名	脇町高等学校	調査番号	(都道府県) 36	(市町村) 461	(学校) 6120	整理番号	2

西
3 階

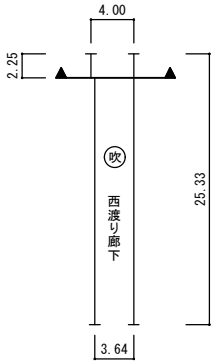

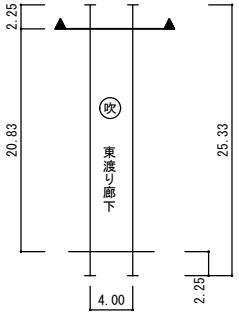



東
3 階

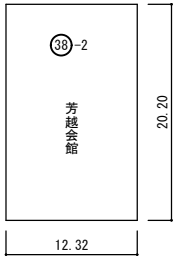


3 階

西
2 階

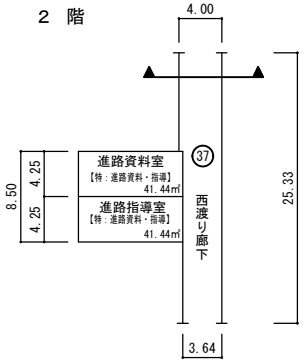

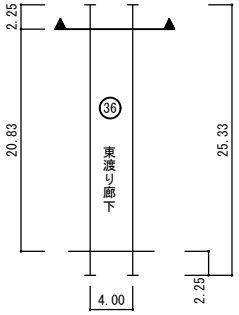



東
2 階

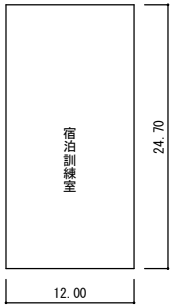


2 階

西
1 階

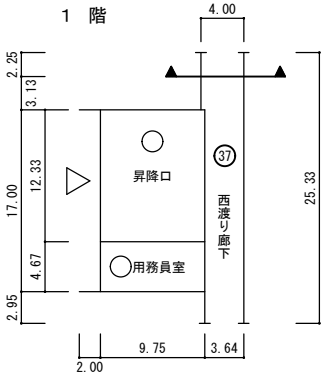

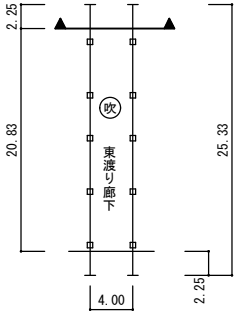


東
1 階

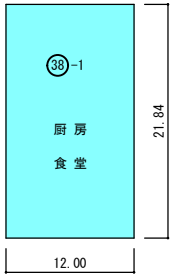



1 階

㊶ 部　室　2 F

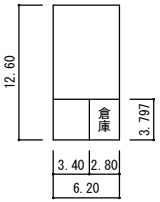


㊶ 部　室　1 F

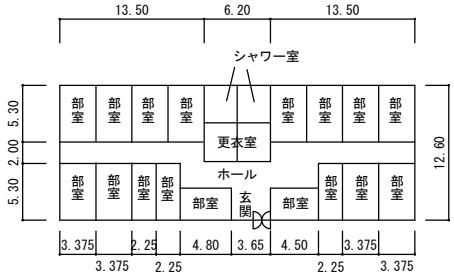


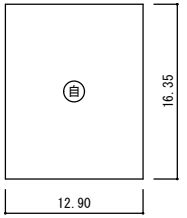


2 階

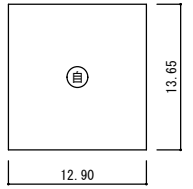

2 階

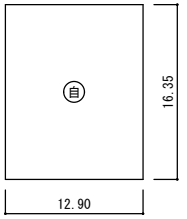

1 階

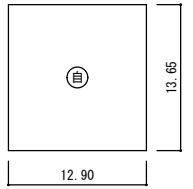


1 階

55年度新築　　56年度増築

（令和８年度）


平面図	縮尺	1／500	学校名	脇町高等学校	調査番号	（都道府県）	（市町村）	（学校）	整理番号
						36	461	6120	3

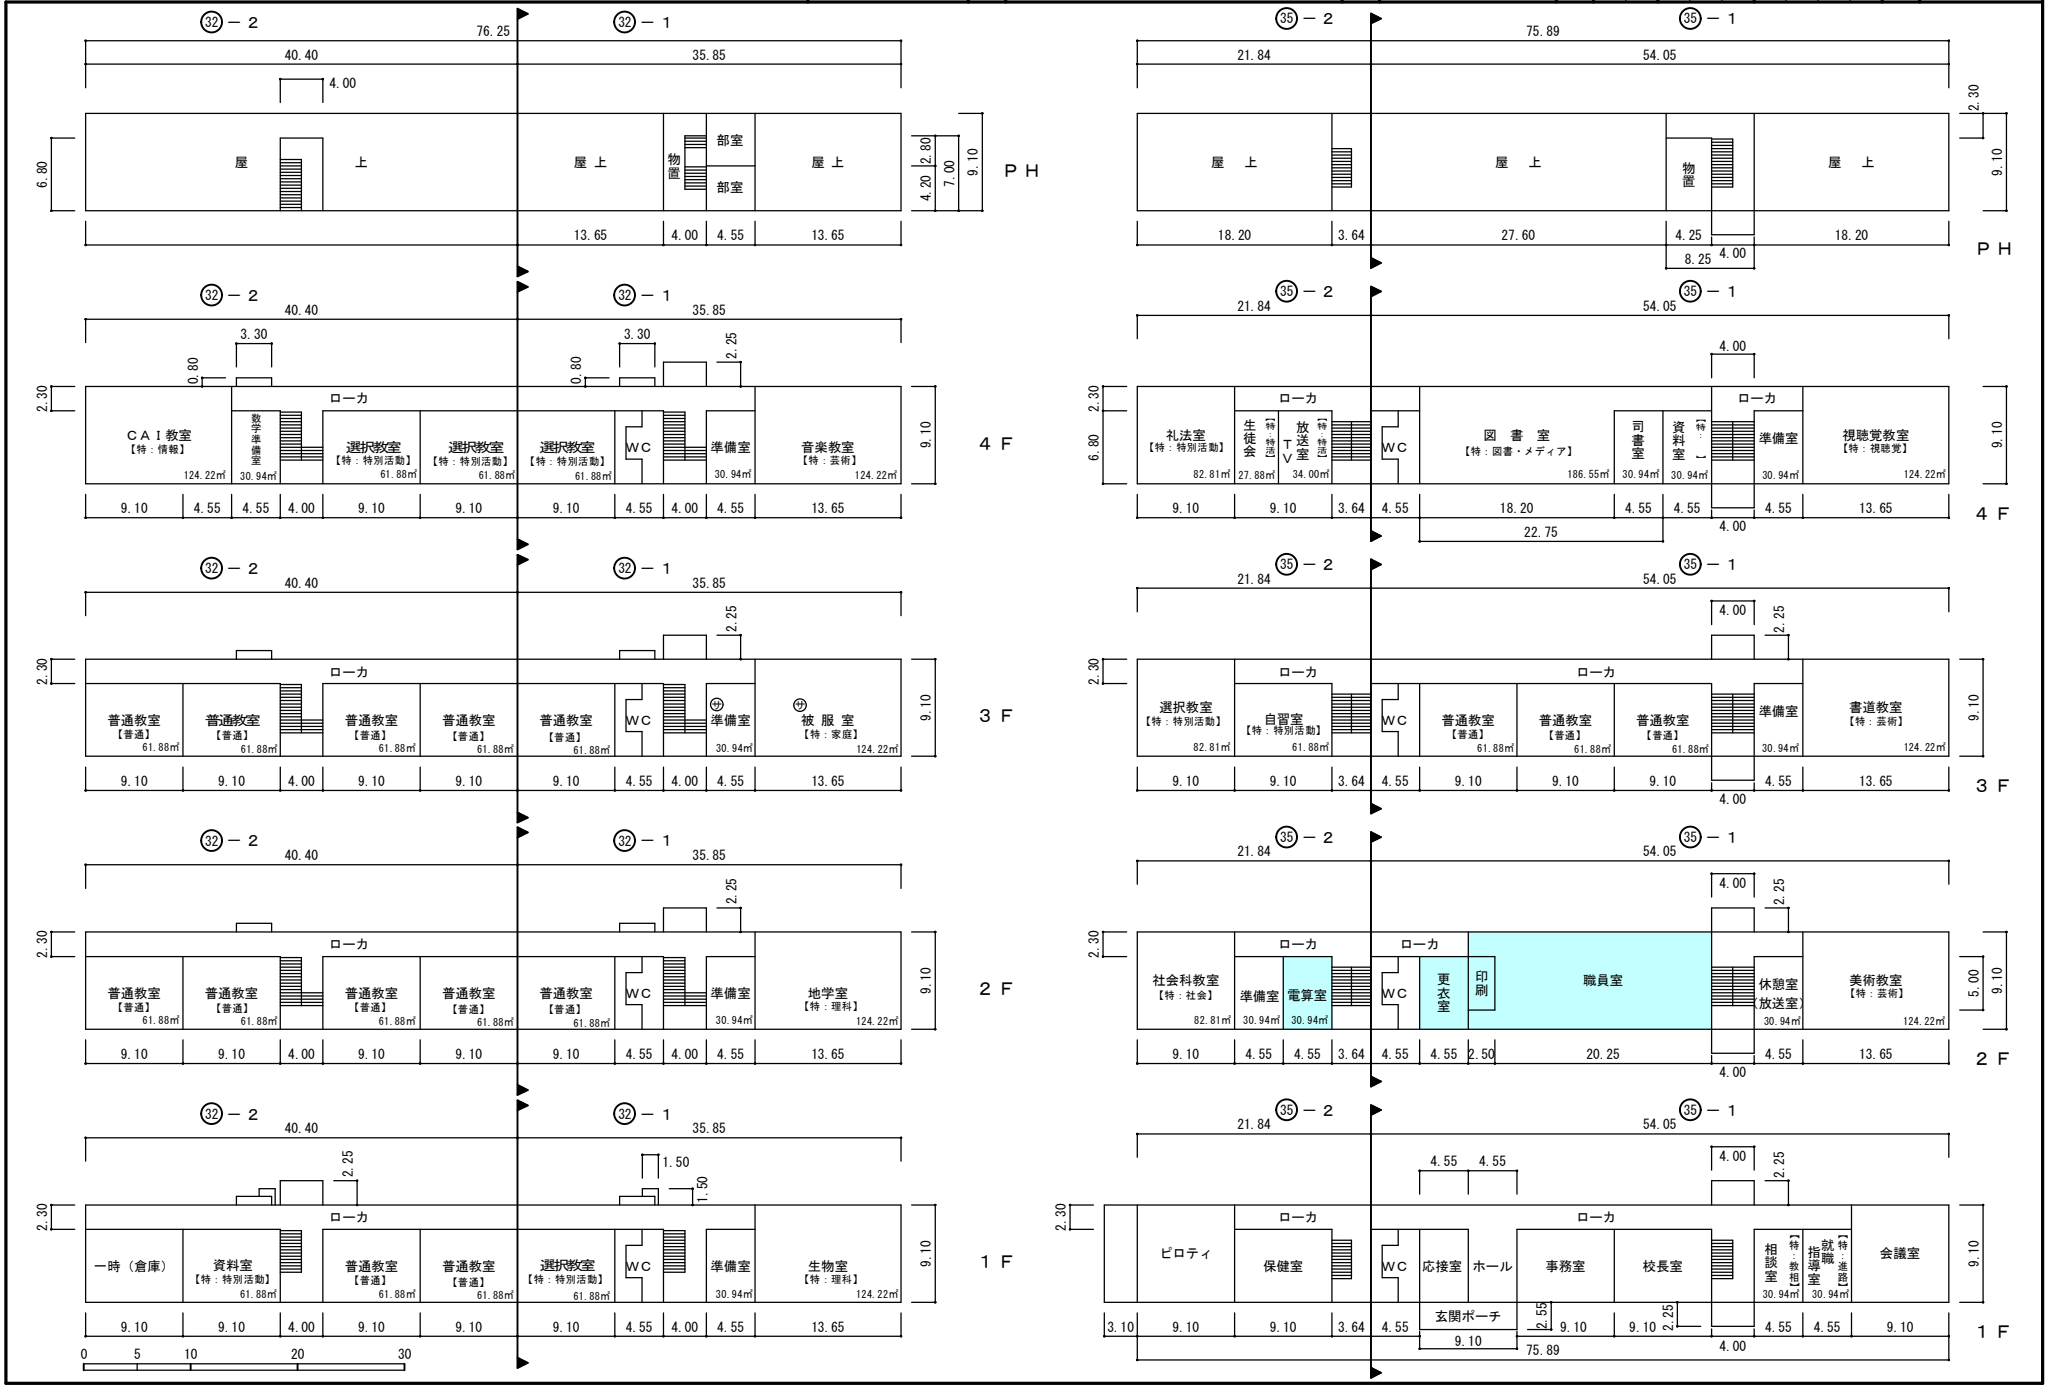


文部科学省

（令　和　8　年　度）


平面図	縮尺	1／500　0 5 10 15 20 25 m	学校名	脇町高等学校	調査番号	(都道府県) 36	(市町村) 461	(学校) 6120	整理番号	4

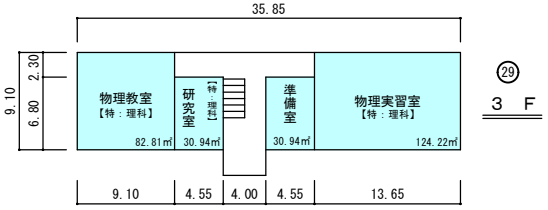

㉙ 3 F

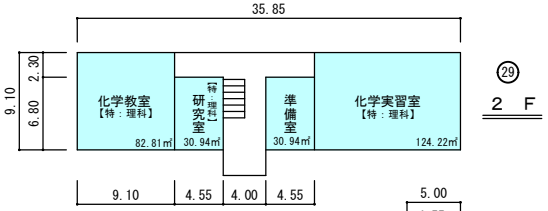


㉙ 2 F

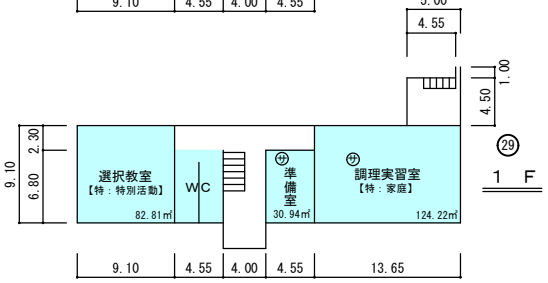


㉙ 1 F

㊸ ㊙

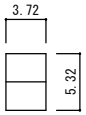


57年度新築


㊹ 弓道場 的場

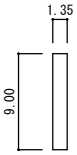


㊺ 弓道場 射場

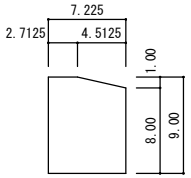



㊻ 部 室

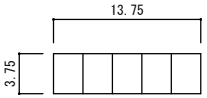


㉗

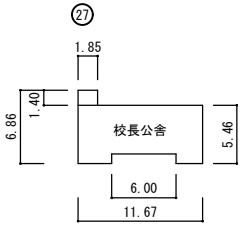

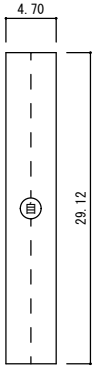

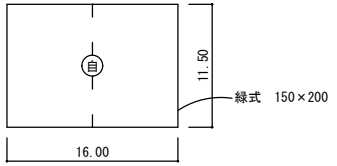


59年度新設

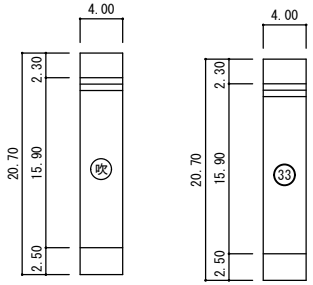

1 F　　2 F



2 F

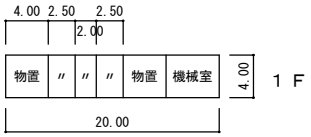

1 F

㉞ プール附属棟