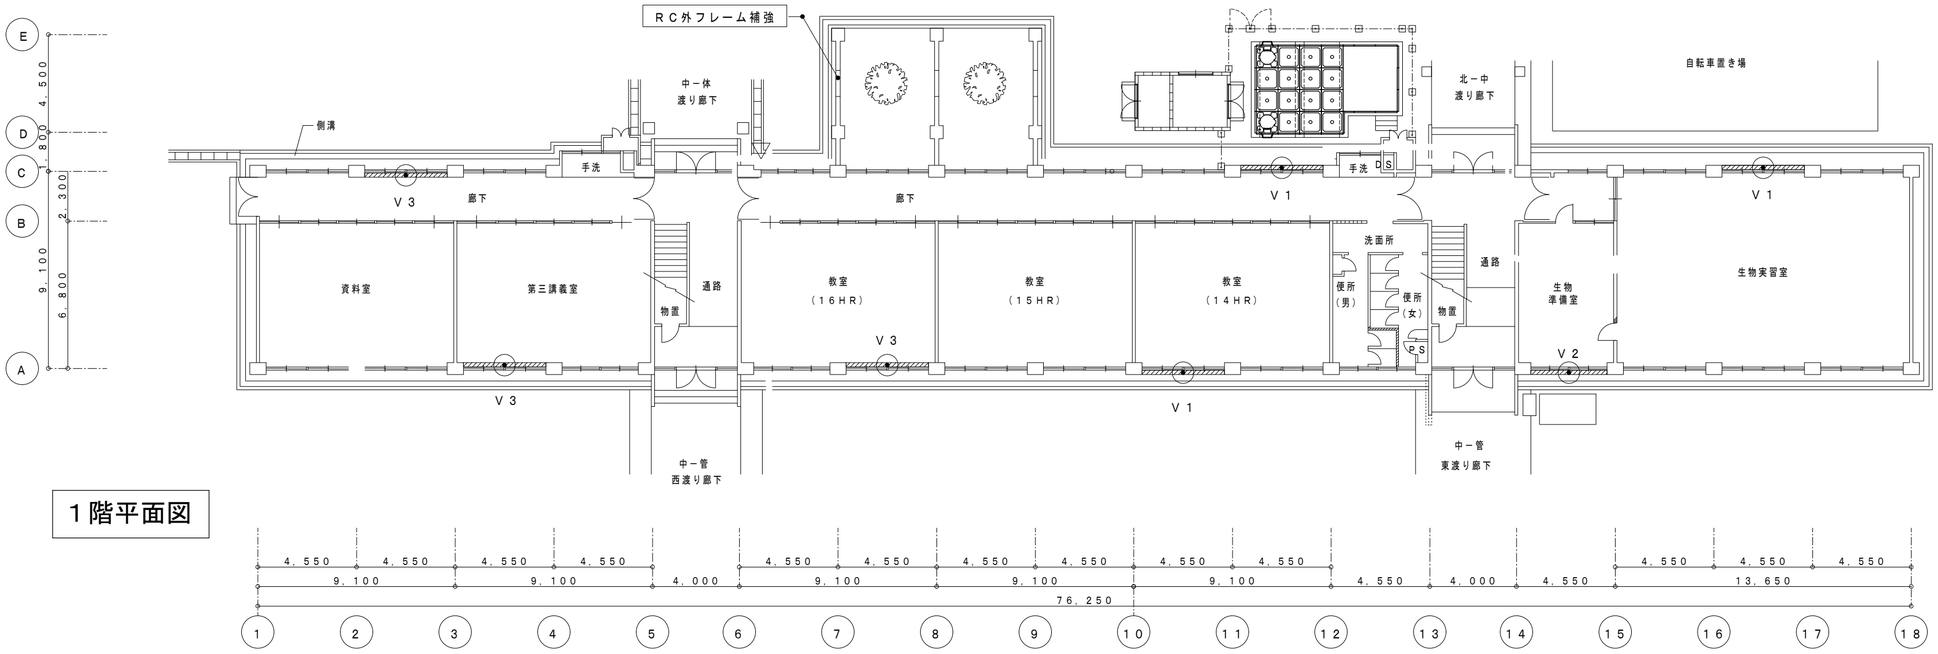
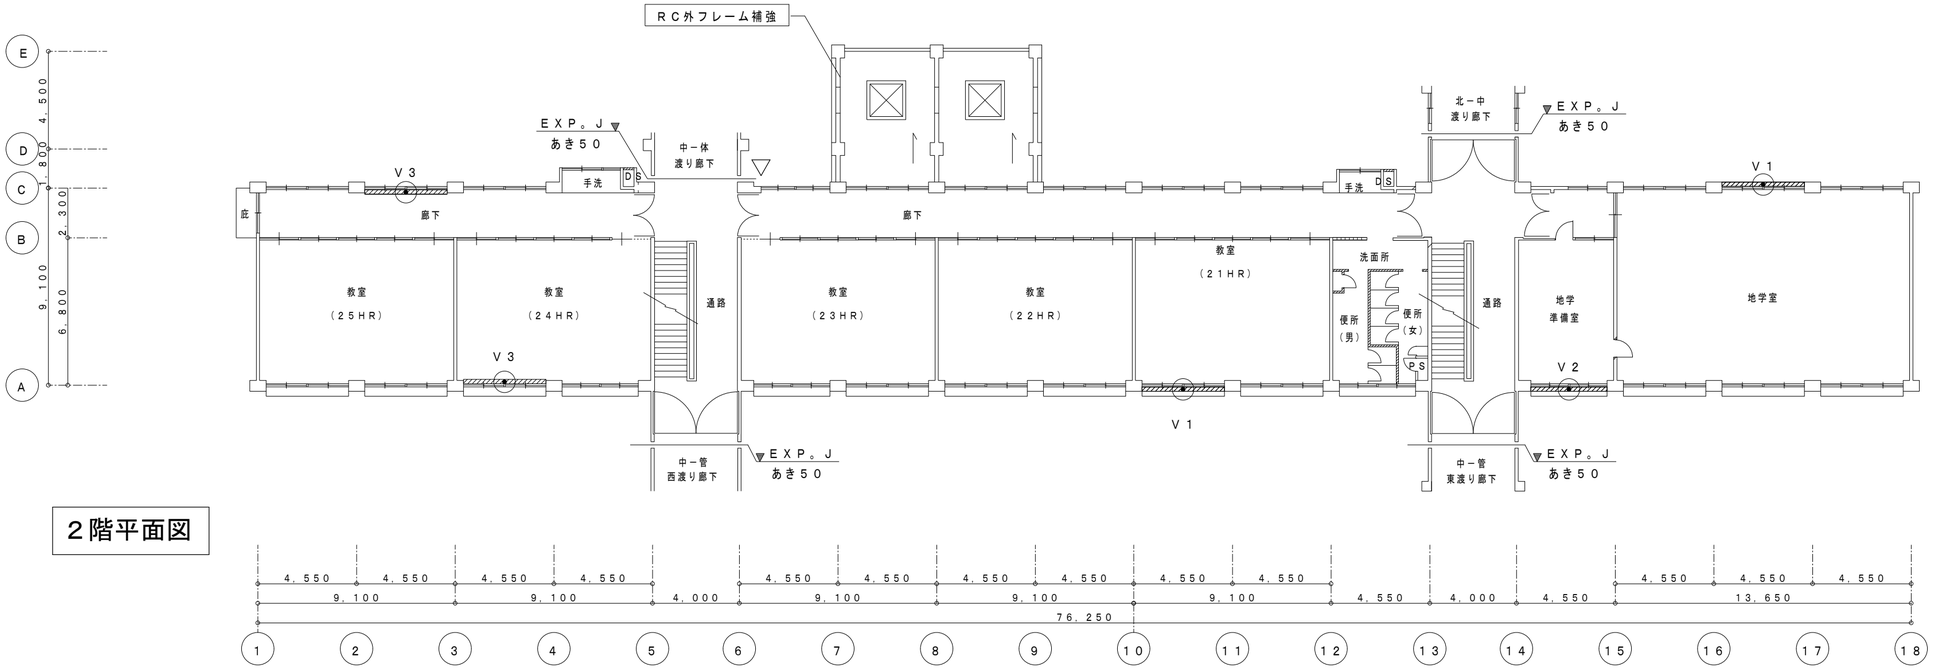
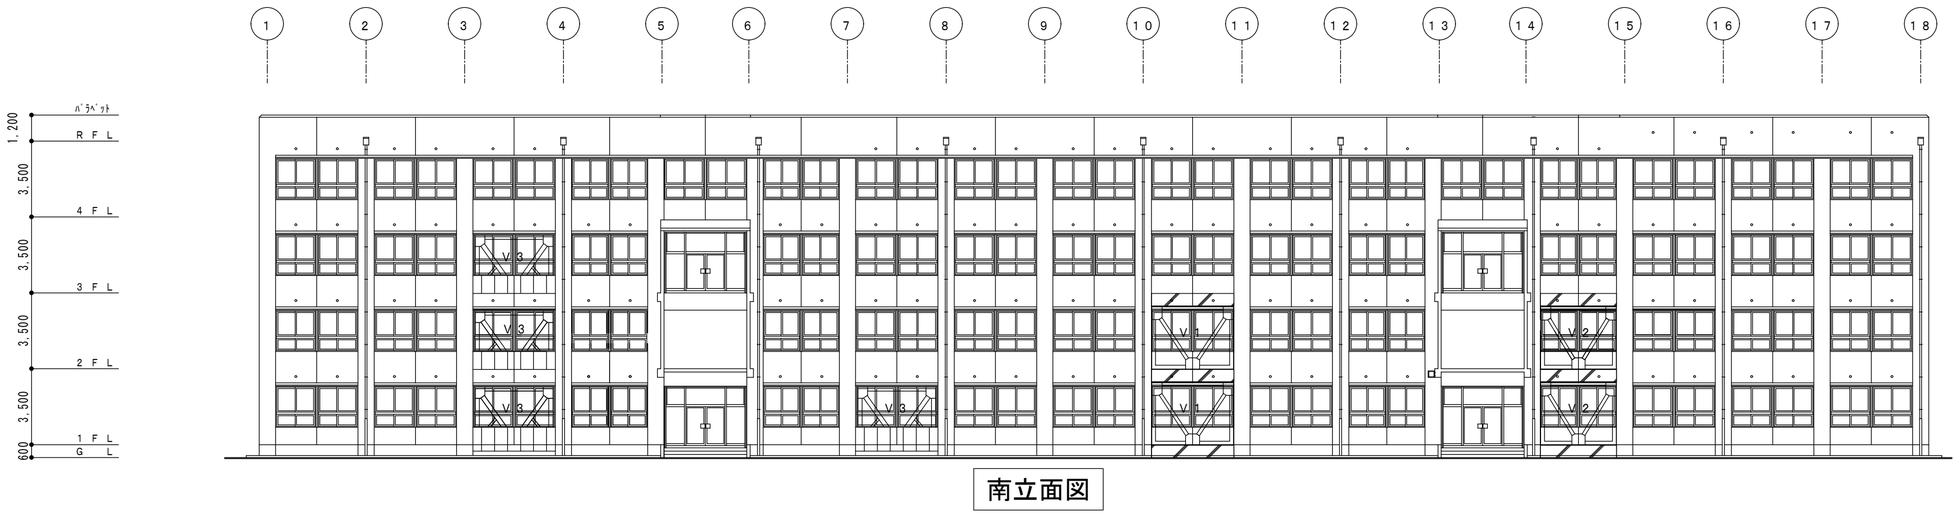

ＲＣ外フレーム補強
側溝
中－体
渡り廊下
手洗
廊下
Ｖ３
資料室
第三講義室
通路
物置
教室
（１６ＨＲ）
教室
（１５ＨＲ）
教室
（１４ＨＲ）
Ｖ１
洗面所
便所
（男）
便所
（女）
ＤＳ
ＰＳ
物置
通路
北－中
渡り廊下
自転車置き場
生物
準備室
生物実習室
Ｖ２
中－管
西渡り廊下
中－管
東渡り廊下
Ｅ
Ｄ
Ｃ
Ｂ
Ａ
４，５００
８００
２，３００
９，１００
６，８００
４，５５０
９，１００
４，０００
７６，２５０
１３，６５０
１
２
３
４
５
６
７
８
９
１０
１１
１２
１３
１４
１５
１６
１７
１８

１階平面図

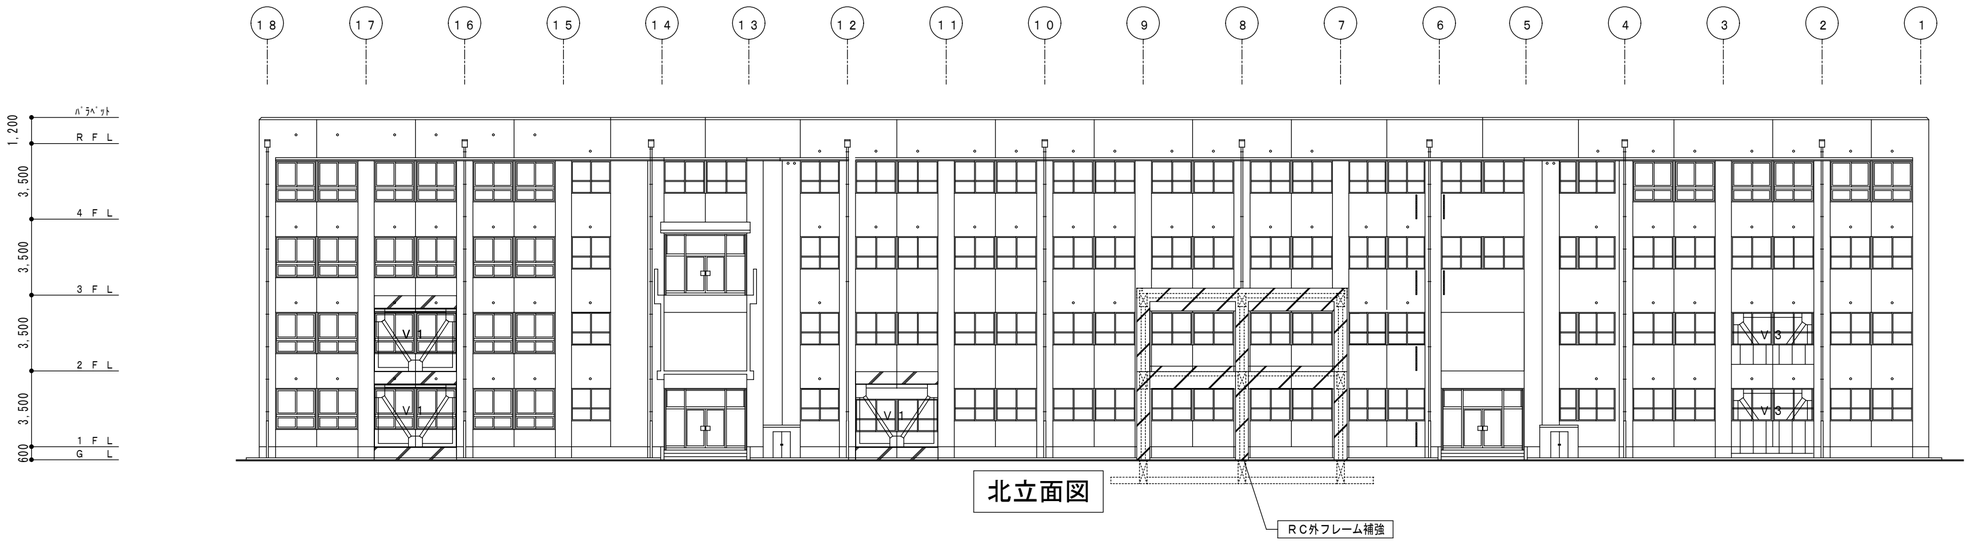

ＲＣ外フレーム補強
ＥＸＰ。Ｊ
あき５０
中－体
渡り廊下
手洗
ＤＳ
Ｖ３
庇
廊下
教室
（２５ＨＲ）
教室
（２４ＨＲ）
通路
教室
（２３ＨＲ）
教室
（２２ＨＲ）
教室
（２１ＨＲ）
洗面所
便所
（男）
便所
（女）
ＰＳ
通路
北－中
渡り廊下
ＥＸＰ。Ｊ
あき５０
Ｖ１
地学
準備室
地学室
Ｖ２
中－管
西渡り廊下
ＥＸＰ。Ｊ
あき５０
中－管
東渡り廊下
ＥＸＰ。Ｊ
あき５０
Ｅ
Ｄ
Ｃ
Ｂ
Ａ
４，５００
８００
２，３００
９，１００
６，８００
４，５５０
９，１００
４，０００
７６，２５０
１３，６５０
１
２
３
４
５
６
７
８
９
１０
１１
１２
１３
１４
１５
１６
１７
１８

２階平面図


CL
1FL
2FL
3FL
4FL
RSL
矩計断面図
工事名 老施校舎3棟鉄筋他事業（鋼所周校2次整工事）
図名 矩計断面図
縮尺 1/30
図面番号 14
製図月日 昭和 年 月 日
印
徳島建築設計事務所
一級建築士事務所登録第21001号
徳島市新町橋2丁目121番地
TEL54-2066
一級建築士登録第850, 871号
瀬尾 尊二




南立面図



北立面図

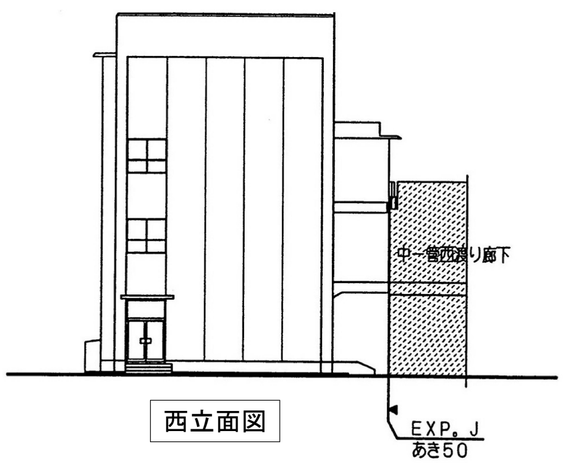

西立面図

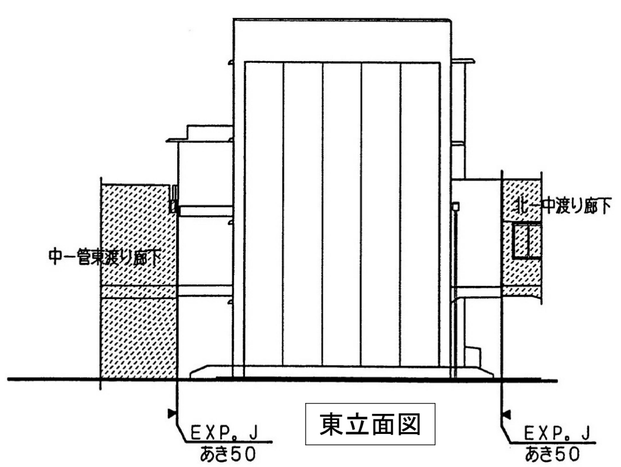

東立面図