


貸付場所位置図

宿泊訓練棟 入口横

貸付場所
(1・2・3・4号機)

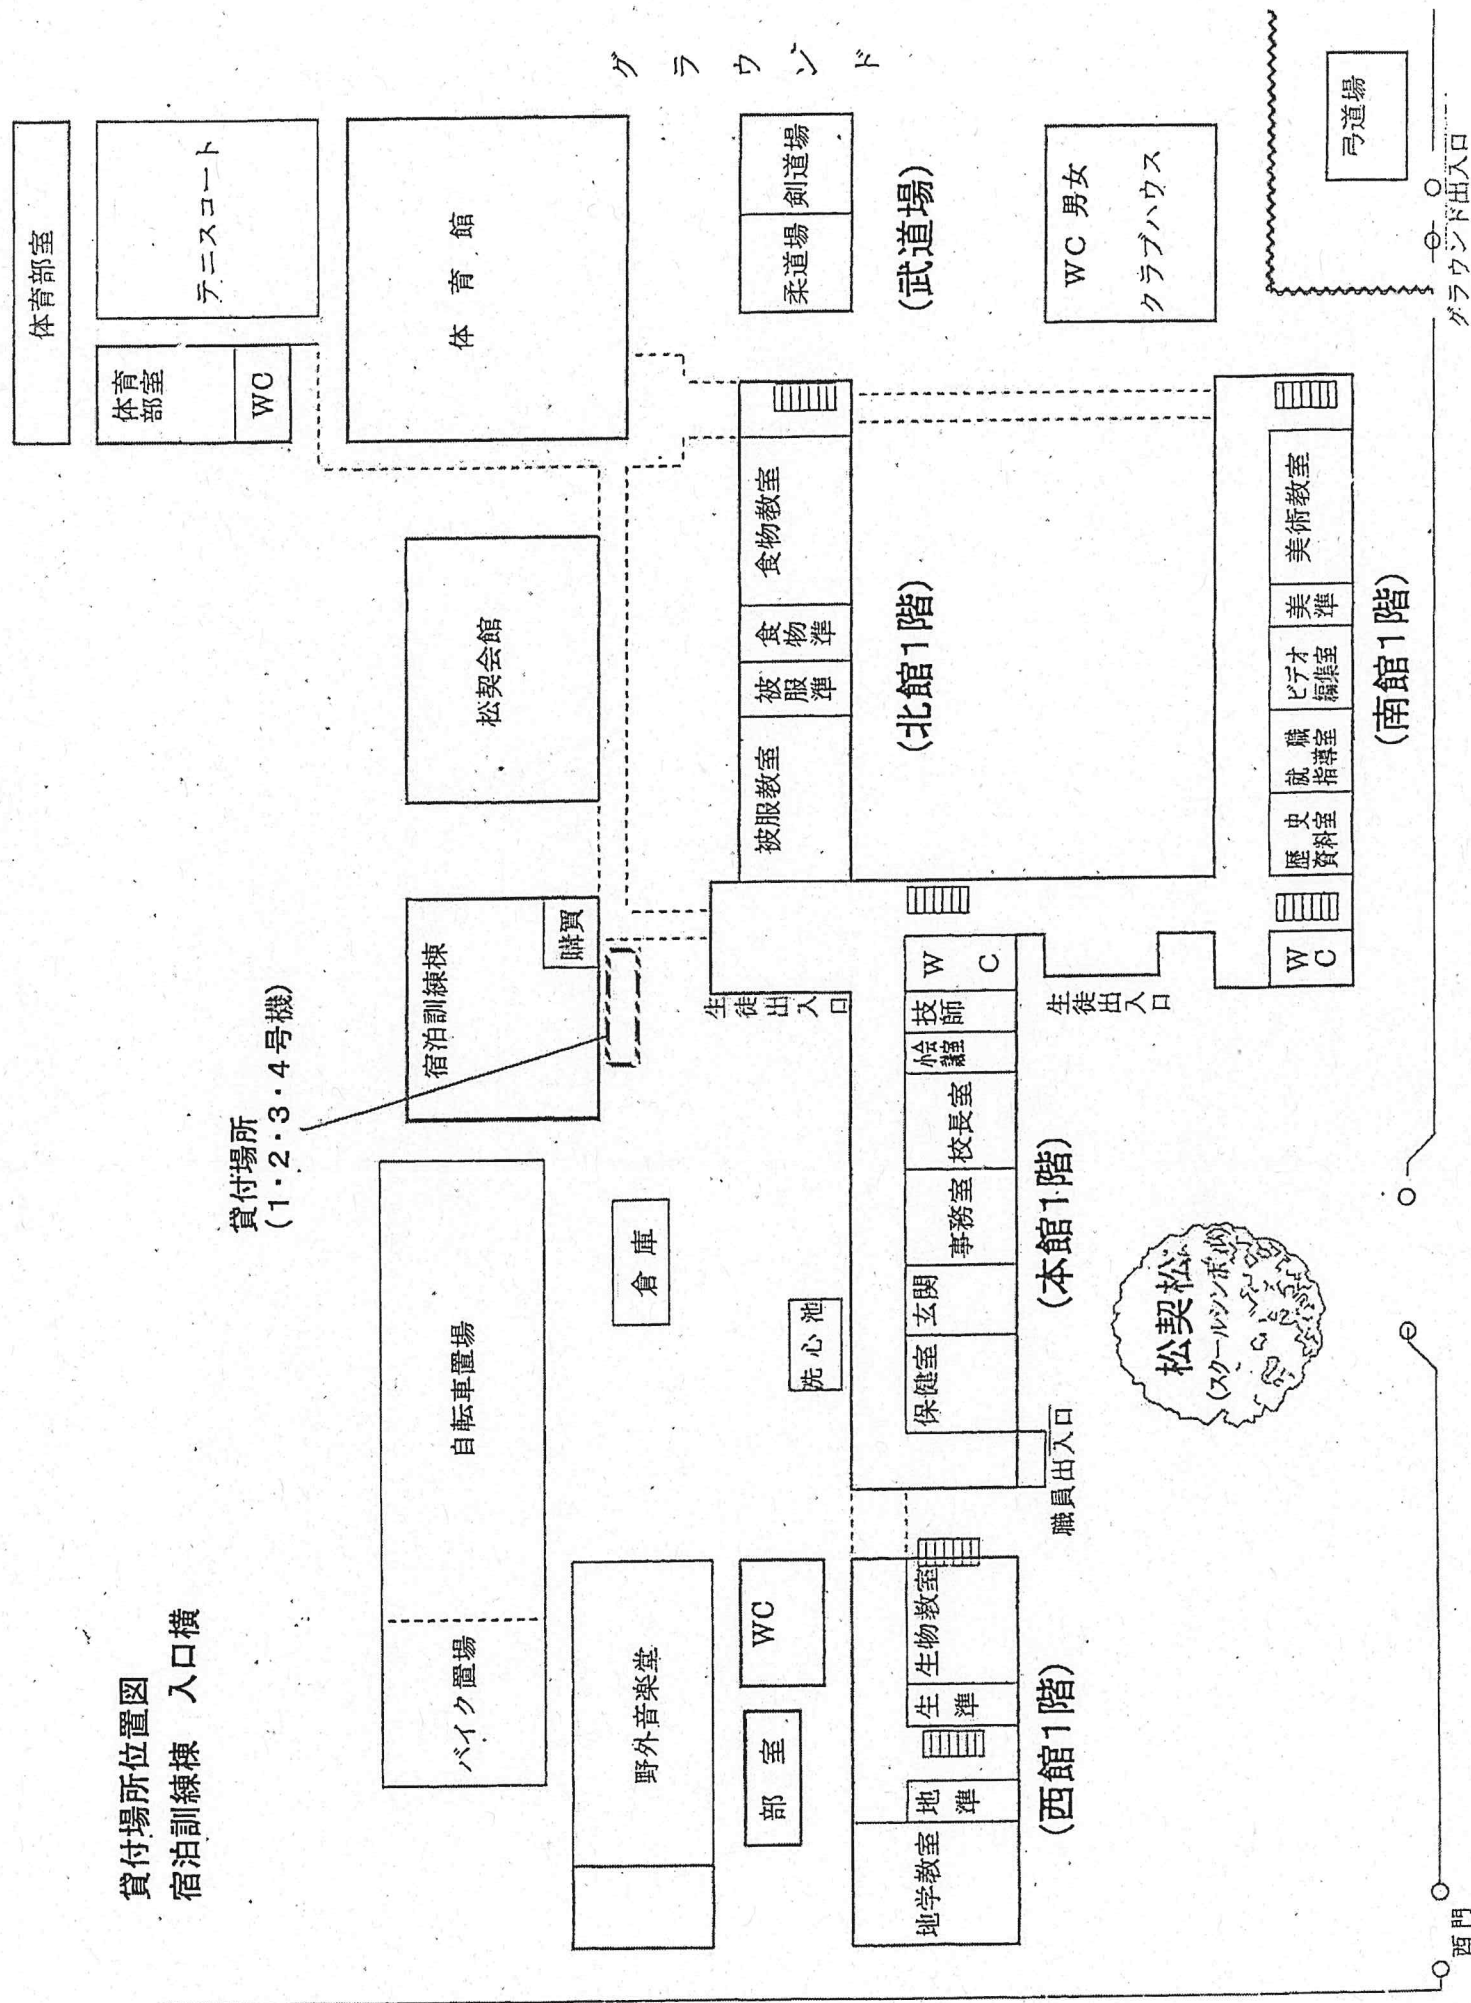

貸付場所平面図

宿泊訓練棟 入口横

