


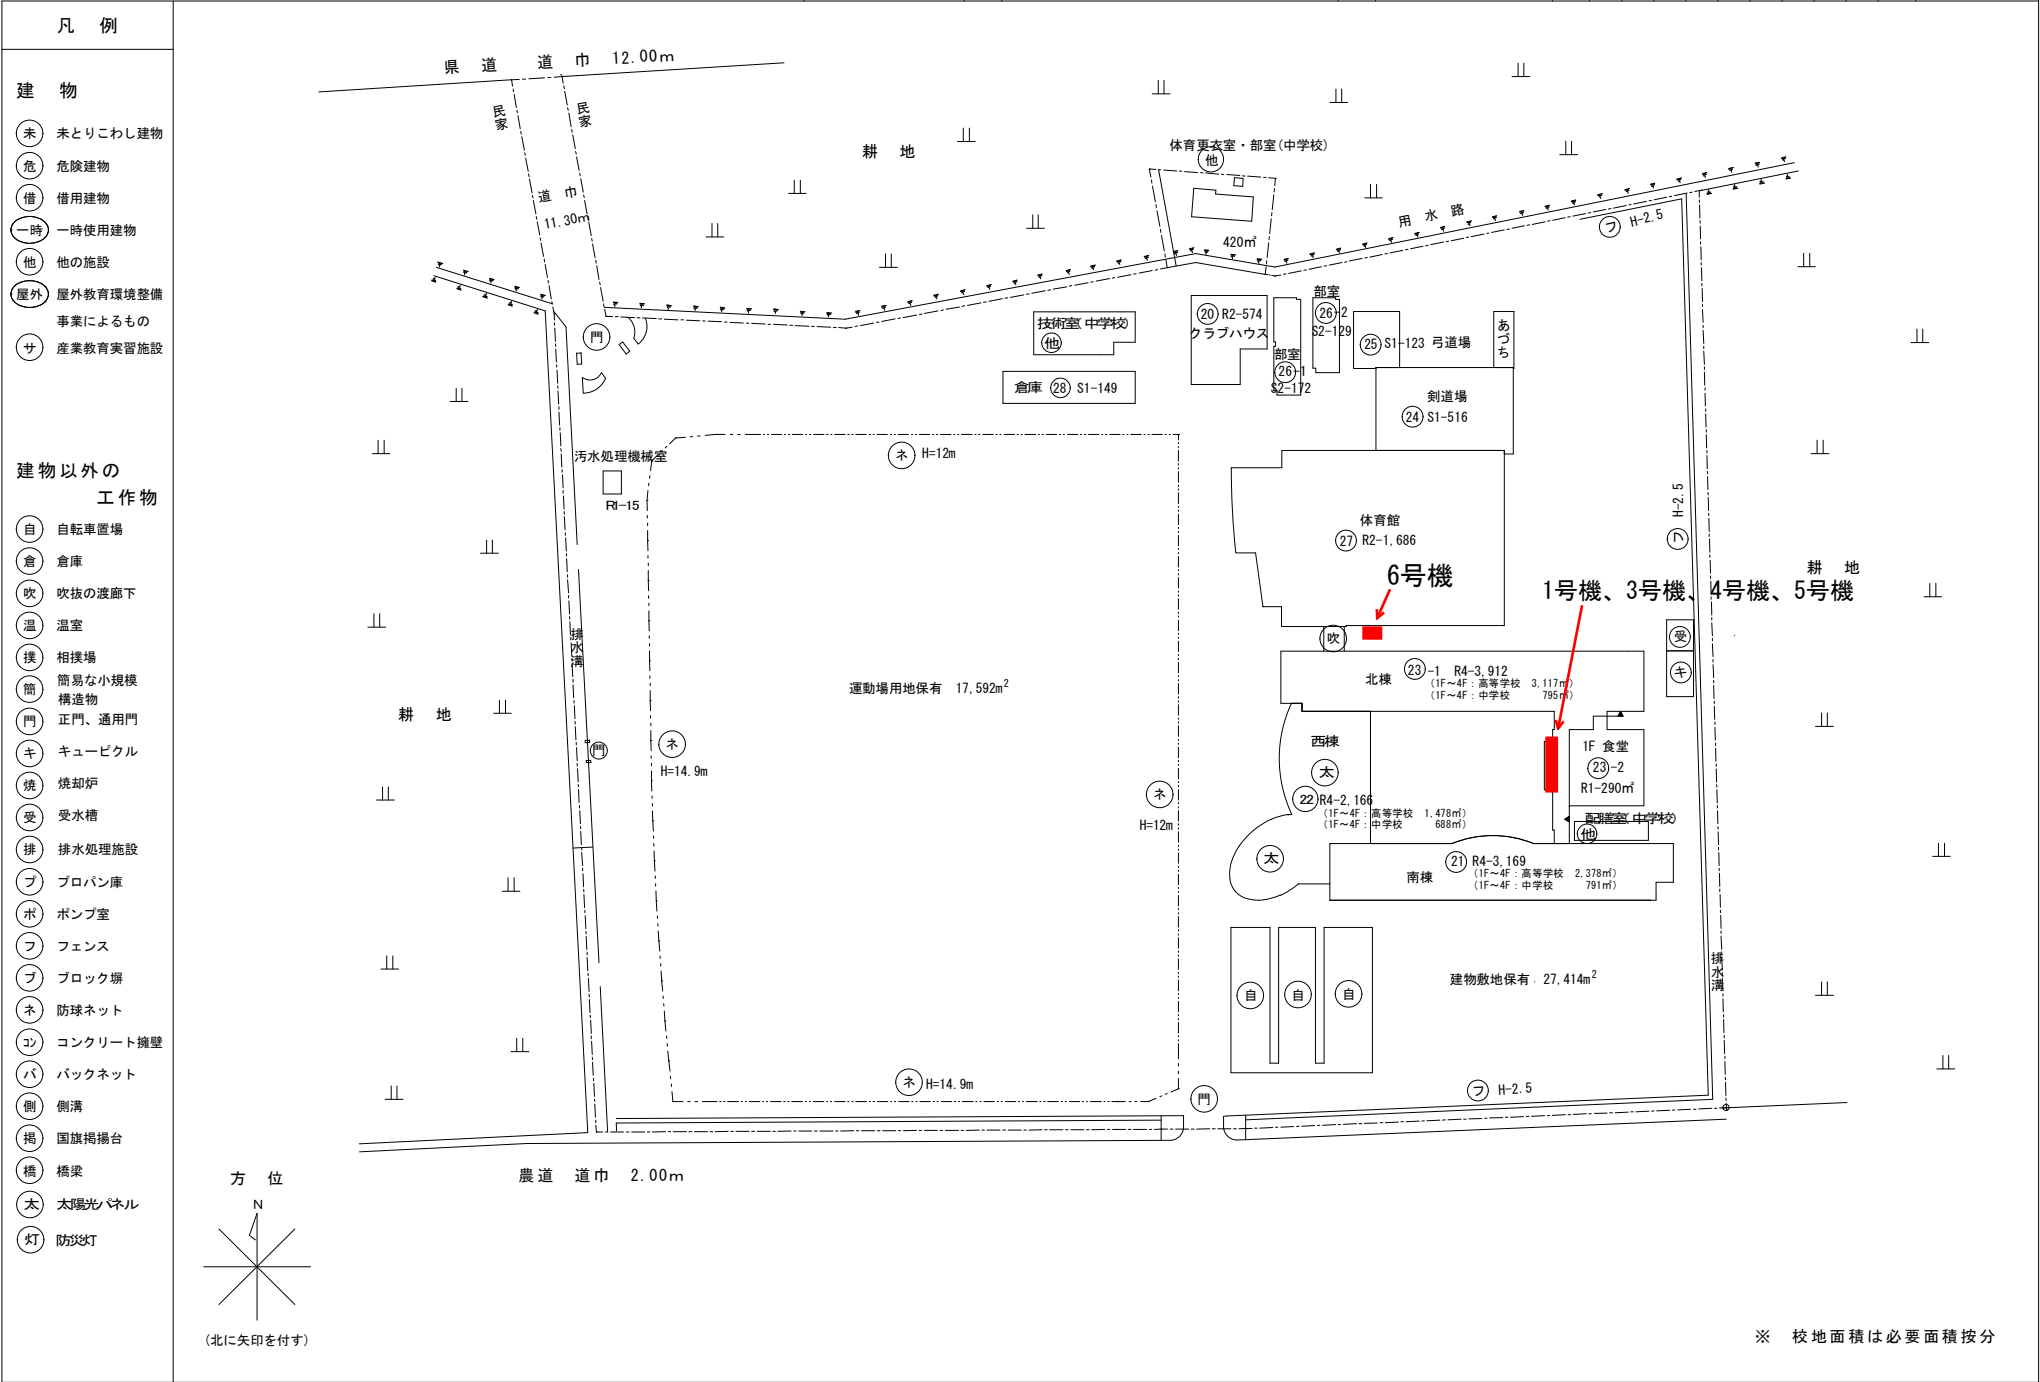

※ 校地面積は必要面積按分