


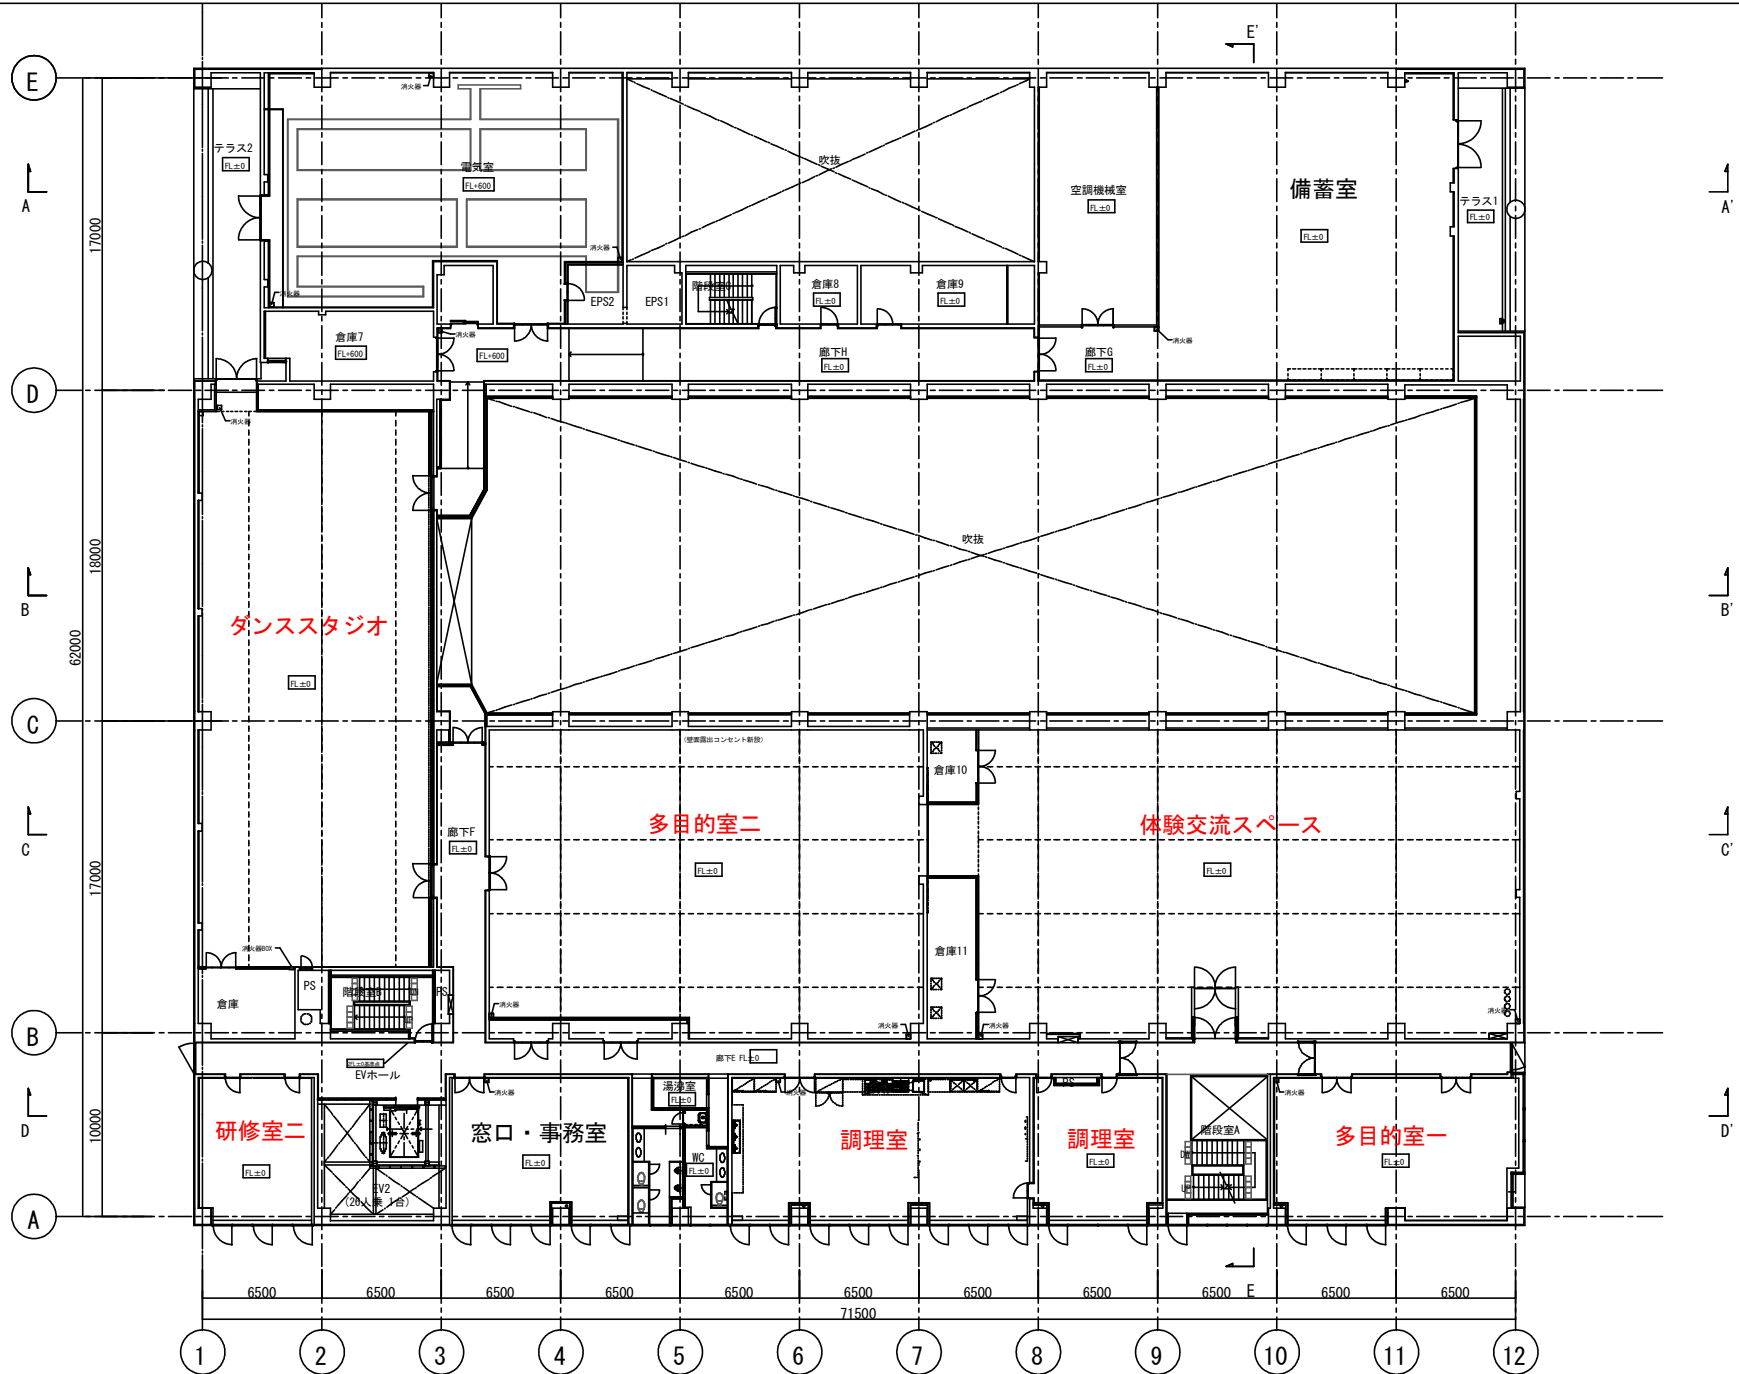

●工事名



●図面番号

●図面名

●縮尺

2階平面図

1:300 (A3)

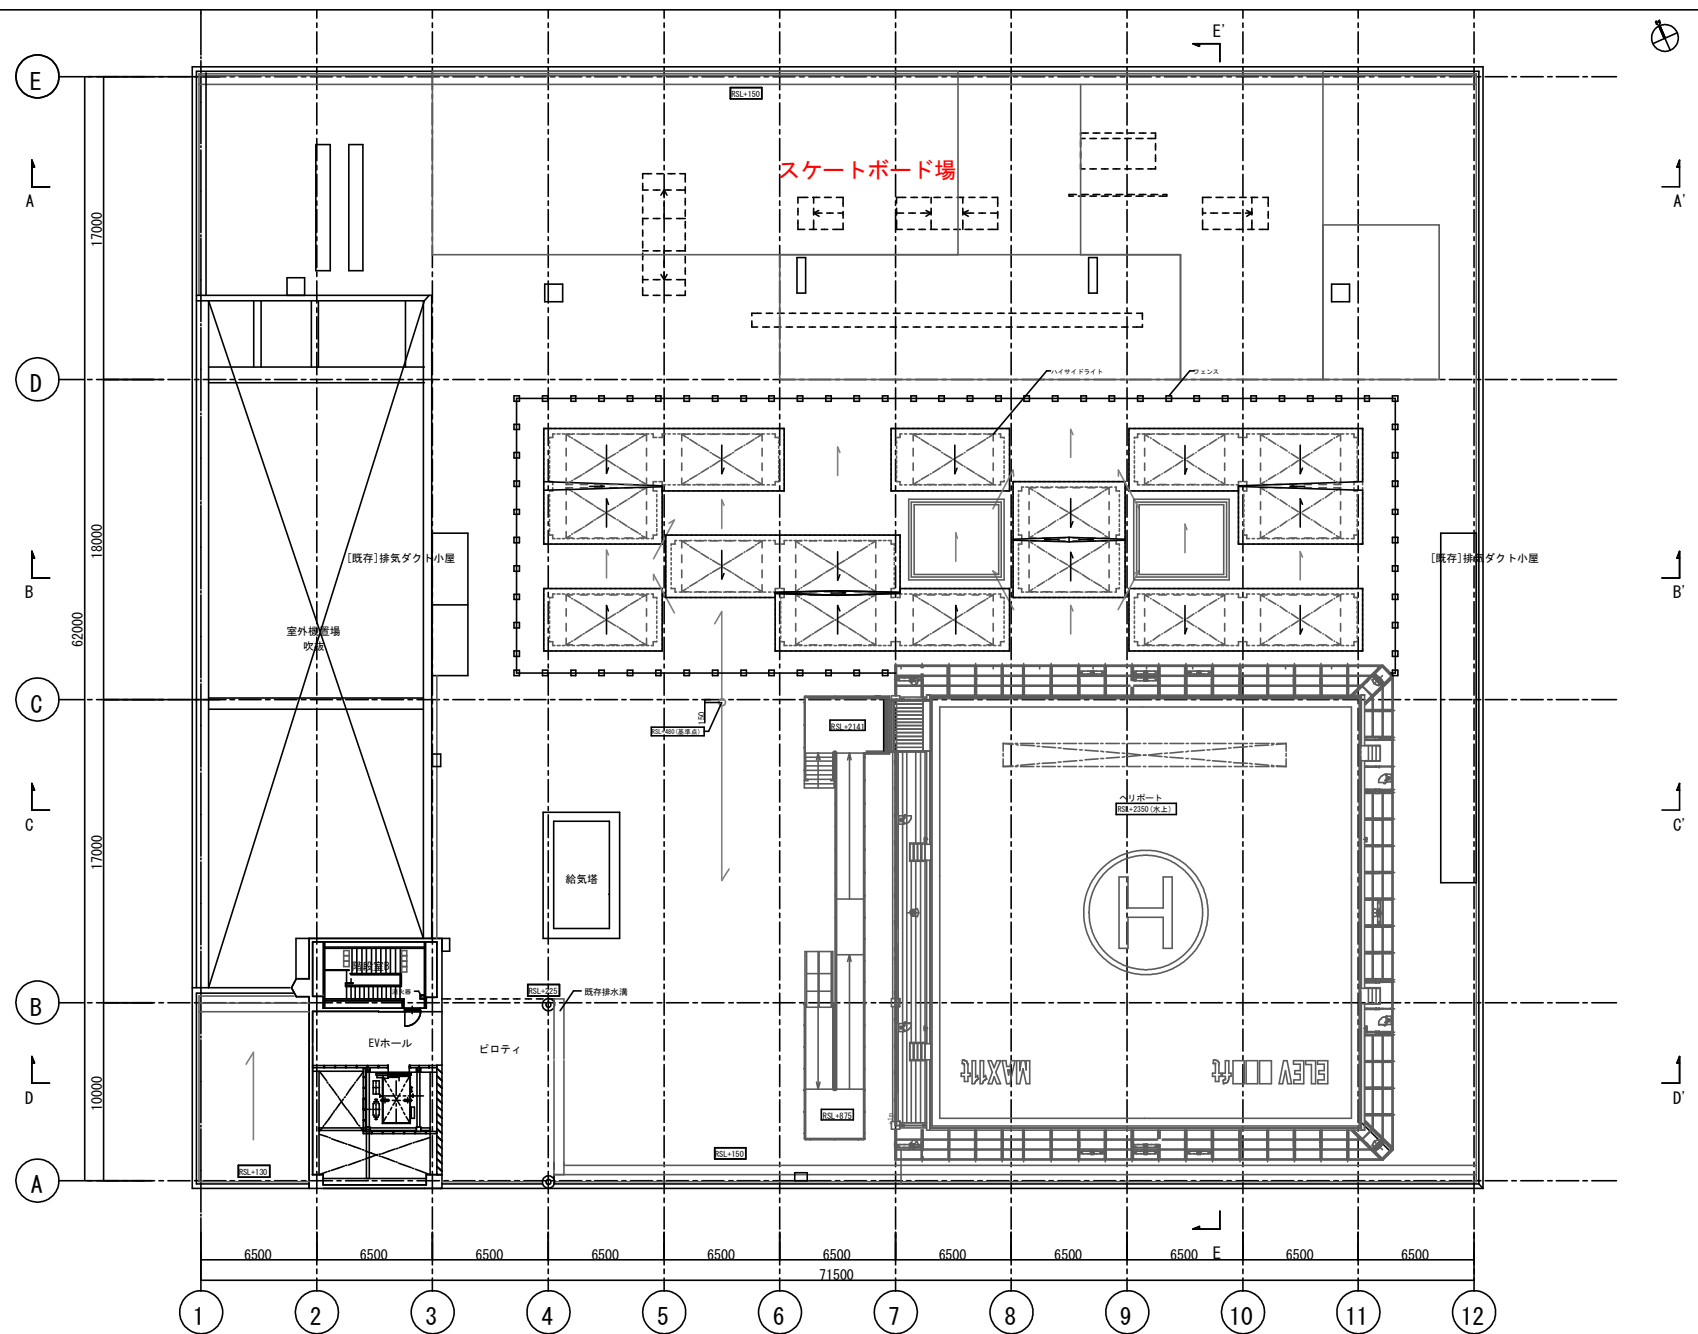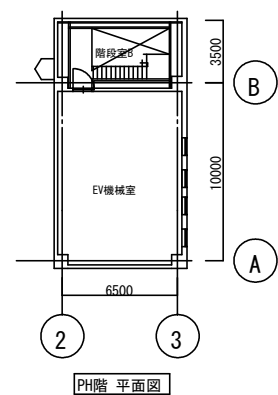

●工事名	●図面番号	
●図面名 R階平面図	●縮尺 1:300 (A3)	

諸室一覧と想定される事業及び条例で定めた利用料金

階	主たる種別	室名	想定される事業	条例による貸出対象	利用料金（生徒等）（円／時間）			利用料金（その他の者）（円／時間）			自主事業(目的内)による利用及び収益対象
					占用		供用	占用		供用	
					昼間	夜間		昼間	夜間		
1	①	メインコート A	フットサル（最大2面）、バドミントン（最大6面）、	○	720	900		1,440	1,740		○
1	①	メインコート B	バレーボール（最大2面）、テニス（最大2面）、バスケットボール3×3（最大1面）	○	720	900		1,440	1,740		○
1	①	体操・武道場	柔道、合気道、ダンス、ヨガ、体操	○	900	1,090		1,790	2,180		○
1	①	多目的運動室	人工アイスリンクによるスケート	○	1,210	1,470	300	2,420	2,940	600	○
1	①	卓球室	卓球	○	400	470		800	930		○
2	①	ダンススタジオ	ダンス、ヨガ、体操、阿波踊り（練習）	○	2,090	2,510		4,170	5,010		○
R	①	スケートボード場	スケートボード、BMX	○			300(1日)			600(1日)	○
1	①	研修室一	研修、講座、ミーティング等	○				730	850		○
2	②	研修室二						730	850		
2	②	多目的室一	子ども向けカルチャー体験 （手芸、工芸、料理、プログラミング等）	○				1,700	1,840		○
2	②	多目的室二						4,210	5,070		
2	②	調理室						1,700	1,840		
2	②	体験交流スペース	カルチャー体験に係る体験交流	×							×
3	③	学童教室	学童保育	×							○
3	③	研修室三	プログラミング教室	○				1,700	1,840		○

※「主たる種別」における分類：①スポーツ・レクリエーション、②体験プログラム、③子育て支援

※利用料金の「生徒等」とは、3歳以上18歳未満の者（高等学校の生徒等で18歳以上の者を含む）をいう。

※利用料金の「占用」とは、当該スペースを一括利用する場合（面貸し、部屋貸し）を、「供用」とは他者と利用する場合（1人あたりの利用料）をいう。

※利用料金の「昼間」とは午前9時から午後5時までの間を、「夜間」とは午後5時から午後10時までの間をいう。

※表中の「研修室一」以下は、1室あたりの利用料金

施設等の維持管理に関する業務基準表

項 目	実施内容	根拠法令等	実施回数等
①防火管理	館内防火対策	消防法(第8条) 消防法施行令(第1条の2)	防火管理者の選任 消防計画の作成
②受水槽維持管理	受水槽清掃	水道法(第34条の2第2項) 水道法施行規則(第56条)	年1回
③自家発電施設保守管理	自家用電気工作物保安管理(高圧受電業務を含む)	電気事業法(第42条, 第43条)	保安規定策定・実施 電気主任技術者の選任
	自家発電保守点検	※電気事業法(第42条)に基づき、設置者が策定する「保安規定」に基づき実施	年1回
④消防用設備保守管理	消防用設備保守点検	消防法(第17条の3の3) 消防法施行令(第36条) 消防法施行規則(第31条の6)	機器点検：半年に1回 総合点検：1年に1回
⑤燃料タンク管理	貯蔵タンク定期点検	※規定なし	随時
	貯蔵タンクの適法な取扱	徳島市火災予防条例(第31条の4、7、8)	随時
⑥空調設備保守管理	空調設備機器点検整備	※規定なし	年1回
⑦エレベーター保守管理	エレベーター保守点検	※規定なし	随時
⑧廃棄物処理	廃棄物処理	※規定なし	随時
⑨館内清掃	館内清掃	※規定なし	随時（調理室、トイレは開館日中毎日）
⑩駐車場維持管理	駐車場清掃	※規定なし	随時
⑪施設・備品修繕	施設・備品の計画的修繕及び発生した不具合の修繕	※規定なし	随時
⑫防災資機材保守管理	防災資機材の保守点検	※規定なし	2年目以降年1回
⑬建築物定期点検	建築物の状況の点検	建築基準法（第12条）	7年目以降3年に1回 別館のみ対象

参考資料④ 備品等一覧表(予定)

	品名	設置場所	単位	数量
1	消火器	館内各階	本	39
2	消火器ボックス	館内各階	個	24
3	傘立て	東エントランス、西入口	台	5
4	ごみ箱	飲食休憩スペース	台	1
5	飲食・休憩用椅子	飲食休憩スペース	脚	47
6	飲食・休憩用椅子 幼児用	飲食休憩スペース	脚	3
7	飲食・休憩用テーブル	飲食休憩スペース	台	9
8	パレットソファ	飲食休憩スペース	台	1
9	木製コの字テーブル大	飲食休憩スペース	台	21
10	木製コの字テーブル小	飲食休憩 キッズエリア	台	19
11	ボックスチェア	飲食休憩スペース、キッズエリア	台	34
12	おむつ交換台	授乳室	台	2
13	授乳室用椅子	授乳室	脚	2
14	おむつ処理ポット	授乳室	個	2
15	事務・協議用机	事務室、打合休憩室	台	6
16	事務・協議用椅子	事務室、打合休憩室、医務室	脚	13
17	壁面収納	事務室	式	1
18	受付窓口椅子	受付窓口	脚	2
19	医務室用机	医務室	台	1
20	医療用ベッド	医務室	台	1
21	会議用椅子	2階倉庫	脚	200
22	会議用椅子台車	2階倉庫	台	4
23	棚	2階備蓄室	台	5
24	ロッカー 6人用	更衣室	台	13
25	ロッカー 9人用	更衣室	台	10
26	サニタリーボックス	女性トイレ	個	6
27	シャワールーム用椅子	シャワー室	脚	2
28	ごみ箱	バリアフリートイレ	個	1
29	卓球台	卓球室	台	2
30	卓球用ネット	卓球室	枚	2
31	卓球用ボール	卓球室	個	72
32	卓球用ラケット	卓球室	本	8
33	コンテナボックス	卓球室	個	7
34	卓球スクリーン	卓球室	台	2
35	得点板パネル	卓球室	個	8
36	柔道マット	武道・体操場	枚	169
37	靴箱	武道・体操場	台	3
38	ベンチ	メインコート	台	7
39	3×3用ゴールリング	メインコート倉庫	台	1
40	3×3用ボール	メインコート収納	個	6
41	3×3用ボール	メインコート収納	個	6
42	バトミントン用支柱	メインコート収納	組	6

参考資料④ 備品等一覧表(予定)

	品名	設置場所	単位	数量
43	バトミントン用ネット	メインコート収納	枚	6
44	バトミントン用シャトル	メインコート収納	個	36
45	バトミントン用ラケット	メインコート収納	本	24
46	バトミントン用得点板	メインコート収納	個	6
47	得点板用スタンド	メインコート収納	台	6
48	コンテナボックス	メインコート収納	個	4
49	フットサル用ゴール	メインコート倉庫	台	2
50	フットサル用ネット	メインコート倉庫	枚	2
51	フットサル用ボール	メインコート収納	個	10
52	フットサル用ボール	メインコート収納	個	10
53	バレーボール等得点板	メインコート収納	台	2
54	バレーボール用支柱	メインコート倉庫	組	2
55	バレーボール用ネット	メインコート収納	枚	2
56	バレーボール用ボール	メインコート収納	個	24
57	ボールバー整理台	メインコート倉庫	台	1
58	バレーボール用支柱カバー	メインコート収納	組	2
59	バレーボール用立式審判台	メインコート倉庫	台	2
60	テニス用ポスト	メインコート倉庫	組	2
61	テニス用ネット	メインコート収納	枚	2
62	テニス用ボール	メインコート収納	個	60
63	テニス用ラケット	メインコート収納	本	8
64	テニス用得点板	メインコート収納	台	2
65	防球ネット	メインコート中央通路	枚	2
66	防球ネット	メインコートベンチ前	枚	7
67	防球ネット	メインコート北東、北西	枚	2
68	ネット設営用ロープ	メインコート防球ネット用	本	500
69	ボールプール用ボール	キッズスペース	個	11,500
70	ハンギングチェア	キッズスペース	脚	2
71	ジョイントマット	キッズスペース	枚	250
72	ボルダリングボード	キッズスペース	式	1
73	ボルダリング用クッション	キッズスペース	枚	2
74	ソフト積み木	キッズスペース	個	40
75	アーチ	キッズスペース	個	3
76	収納棚	キッズスペース	台	9
77	パレット	キッズスペース、飲食休憩スペース、卓球室	枚	600
78	ラッシングベルト	キッズスペース、飲食休憩スペース	個	380
79	コの字金具	キッズスペース、飲食休憩スペース	個	390
80	変形コの字金具	キッズスペース、飲食休憩スペース	個	2
81	パレット天板	キッズスペース、飲食休憩スペース	枚	203
82	側面付パレット天板	キッズスペース	枚	11
83	変形パレット天板	飲食休憩スペース	枚	10
84	スケボー ミニランプ	屋上スケートボード場	台	1

参考資料④ 備品等一覧表(予定)

	品名	設置場所	単位	数量
85	スケボ クウォーターランプ	屋上スケートボード場	台	1
86	スケボー フラットバンク	屋上スケートボード場	台	1
87	スケボー マニュアルパッド	屋上スケートボード場	台	1
88	スケボー バンクtoバンク	屋上スケートボード場	台	1
89	スケボー フラットレール	屋上スケートボード場	台	1
90	スケボー ウェーブランプ	屋上スケートボード場	台	1
91	人エアイススケートリンク板	多目的運動室	枚	63
92	スケートリンクフェンス	多目的運動室	個	28
93	スケート靴	多目的運動室	足	26
94	プロテクター	多目的運動室	個	10
95	ヘルメット	多目的運動室	個	10
96	カーテン	武道・体操場	枚	2
97	カーテン	飲食休憩スペース	枚	2
98	ロールスクリーン	1階厨房	枚	1
99	カーテン	1階研修室一	枚	2
100	カーテン	ダンススタジオ	枚	2
101	ロールスクリーン	2,3階各部屋	枚	52
102	冷蔵冷凍庫	1階厨房	台	1
103	冷凍コールドテーブル	1階厨房	台	2
104	冷蔵コールドテーブル	1階厨房	台	1
105	製氷機	1階厨房	台	1
106	ガスレンジ	1階厨房	台	1
107	コンベクションオープン	1階厨房	台	1
108	電子レンジ	1階厨房	台	1
109	ガスフライヤー	1階厨房	台	1
110	一槽シンク	1階厨房	台	2
111	自動手指洗浄消毒器(手洗シンク)	1階厨房	台	1
112	食器洗浄機	1階厨房	台	1
113	ソイルドテーブル	1階厨房	台	1
114	フード内照明	1階厨房	灯	2
115	防熱板	1階厨房	枚	2
116	浄水器	1階厨房	台	1
117	ソリッドシェルフ(棚5段)	1階厨房	台	1
118	ワイヤーシェルフ(棚5段)	1階厨房	台	2
119	ラックシェルフ	1階厨房	台	1
120	クリーンテーブル	1階厨房	台	1
121	調理作業台	1階厨房	台	3
122	引戸付作業台	1階厨房	台	2
123	天吊棚	1階厨房	台	3
124	看板	1階厨房	枚	1
125	可動式誘導・掲示板サイン(大)	館内案内、情報掲示用	台	1
126	可動式誘導・掲示板サイン(小)	館内案内、情報掲示用	台	4
127	パンフレット入れ	情報案内用	個	6