



: 解体撤去対象  
 (照明、消防設備、ダクト等の設備一式含む)

徳島県ブース 平面図

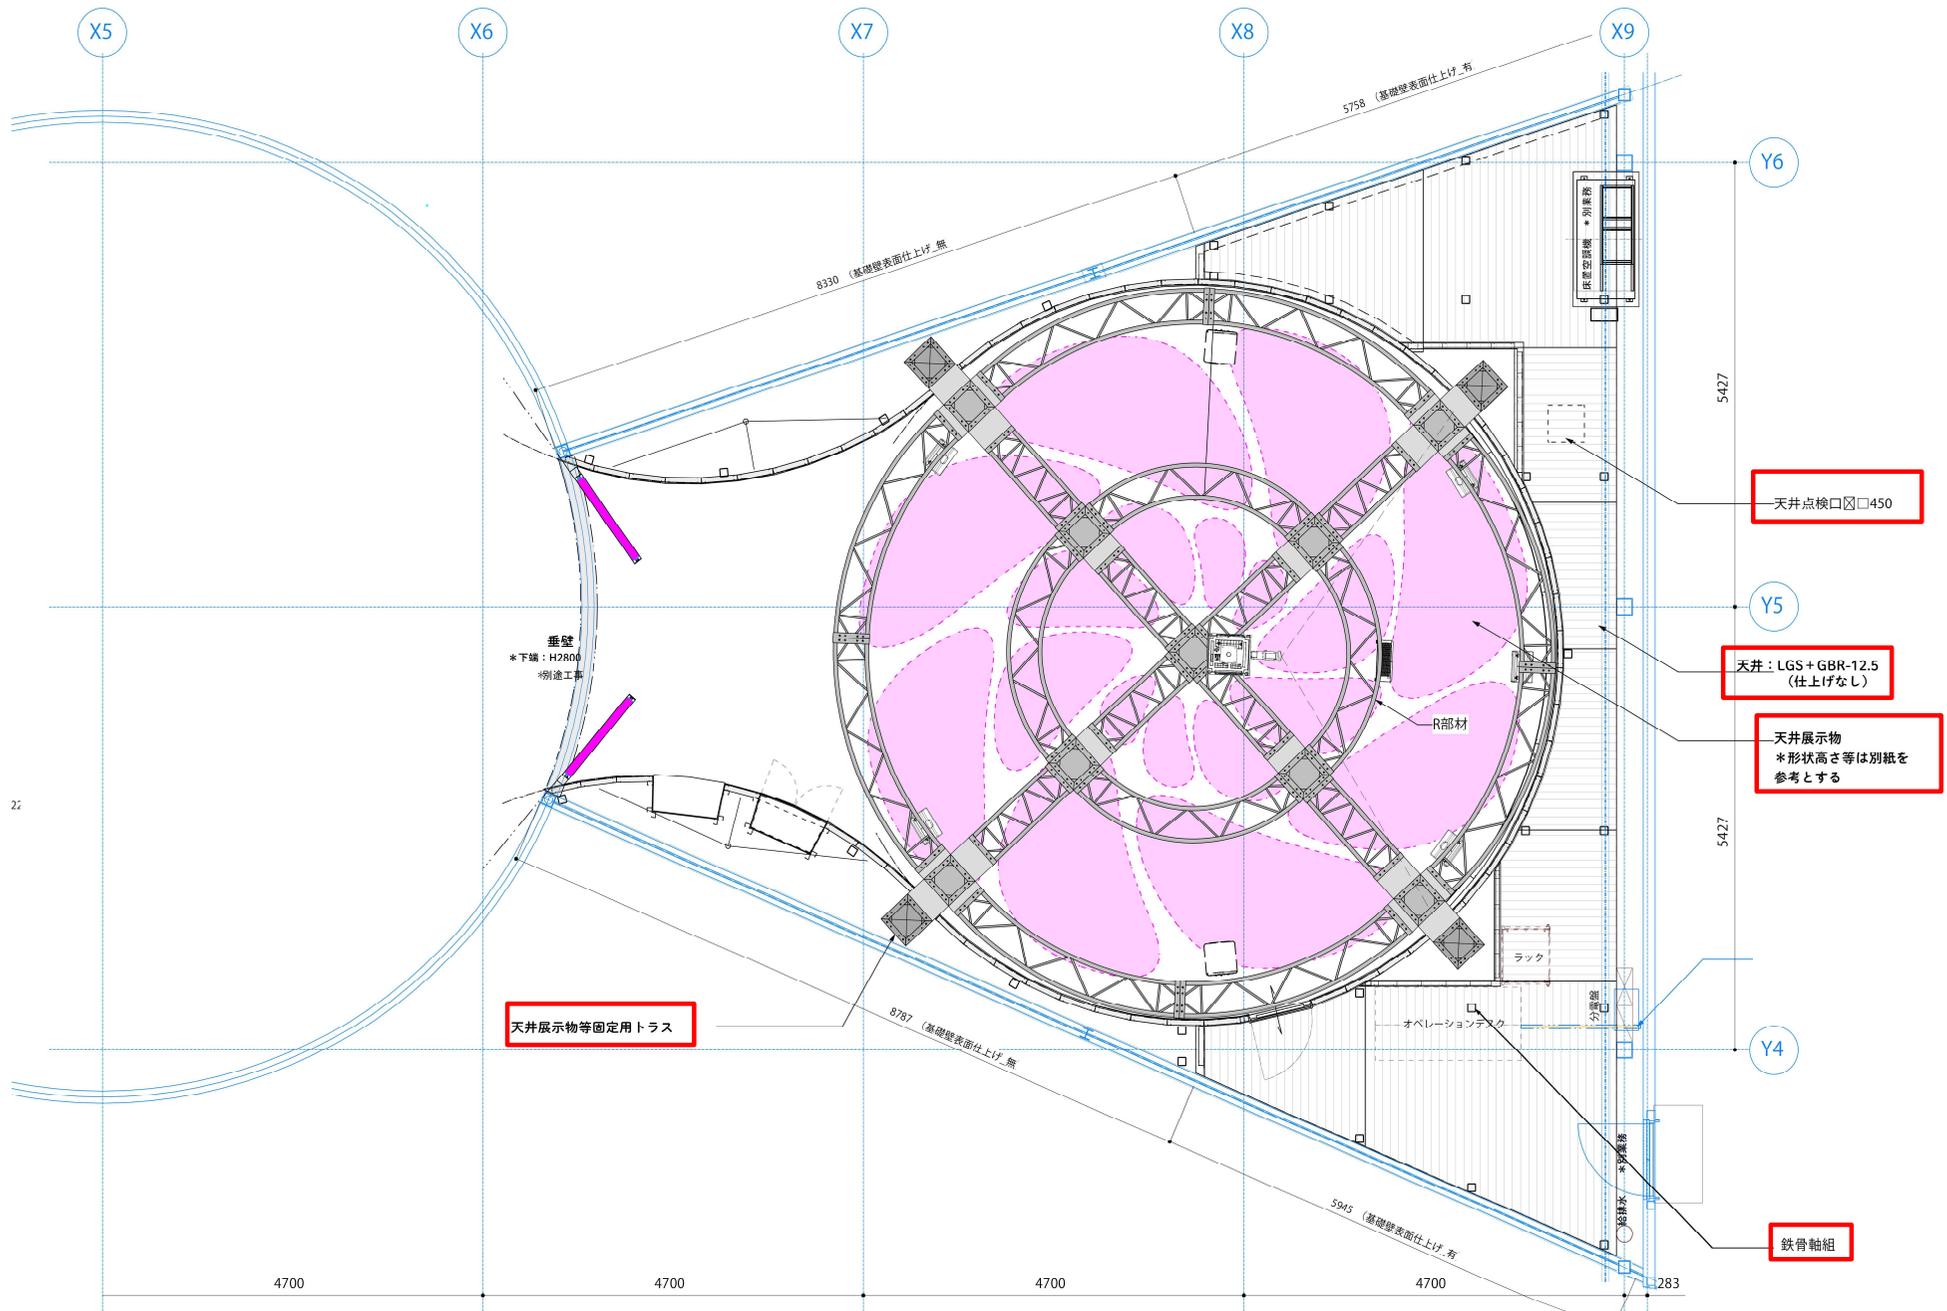


徳島県ブース 天井伏図 1

鉄骨軸組 : 解体撤去対象

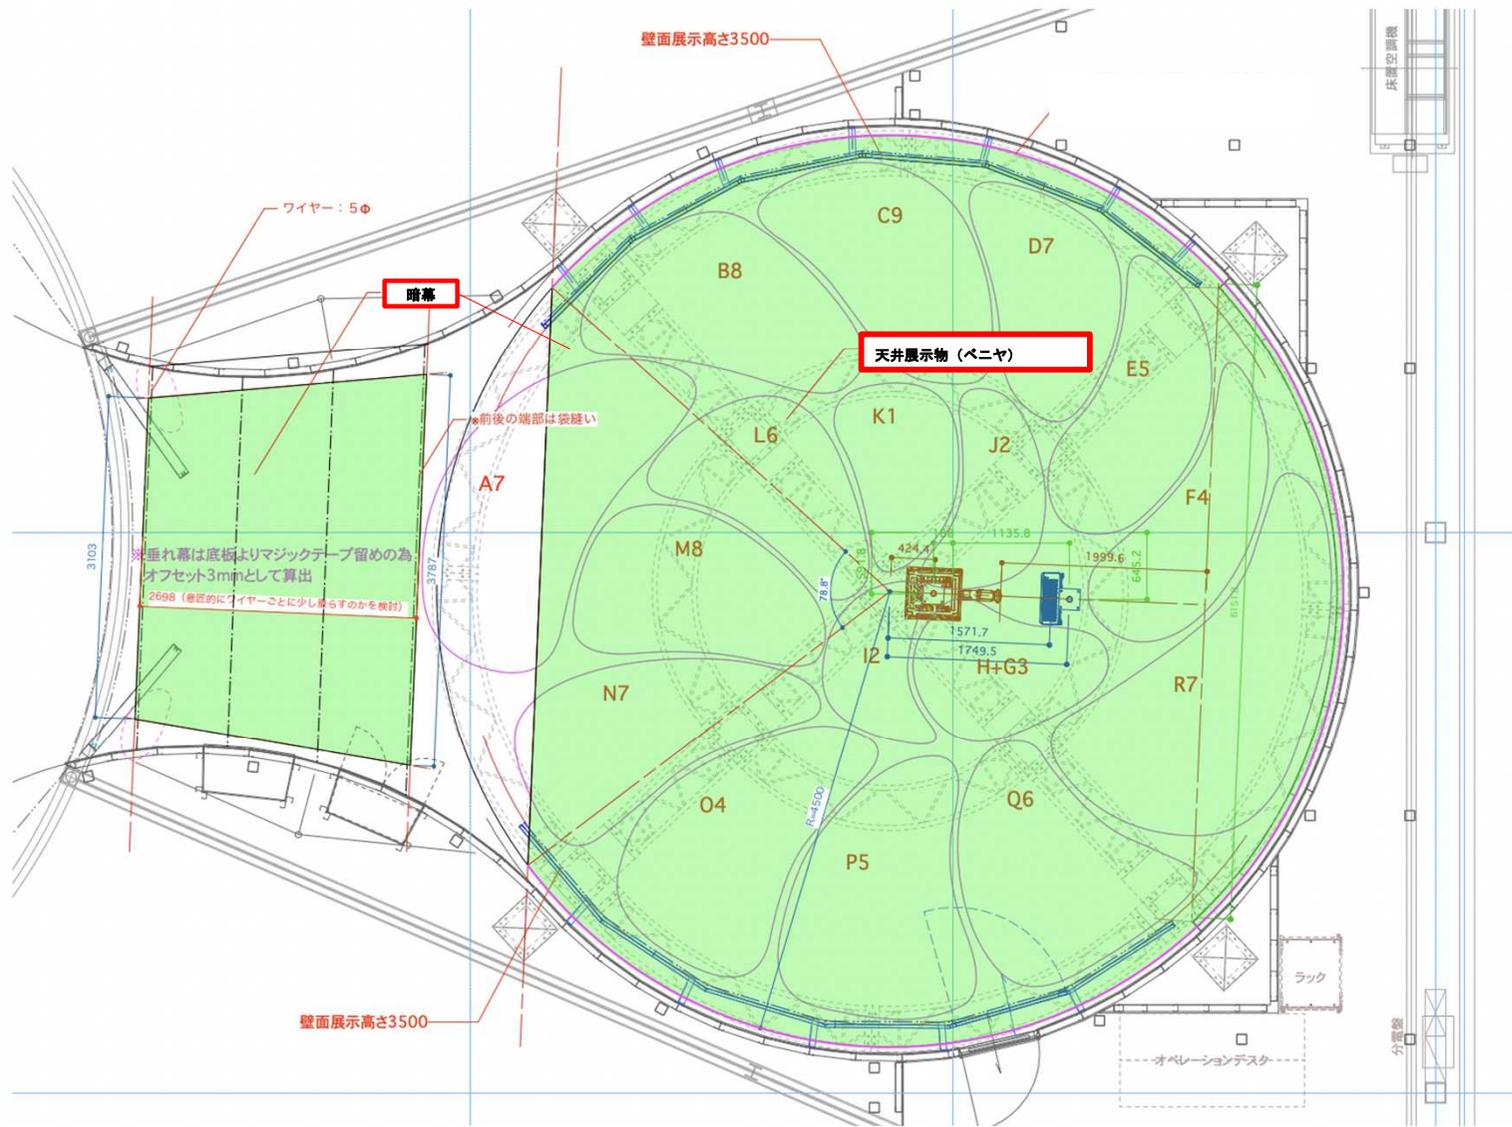


徳島県ブース 天井伏図 2

: 解体撤去対象


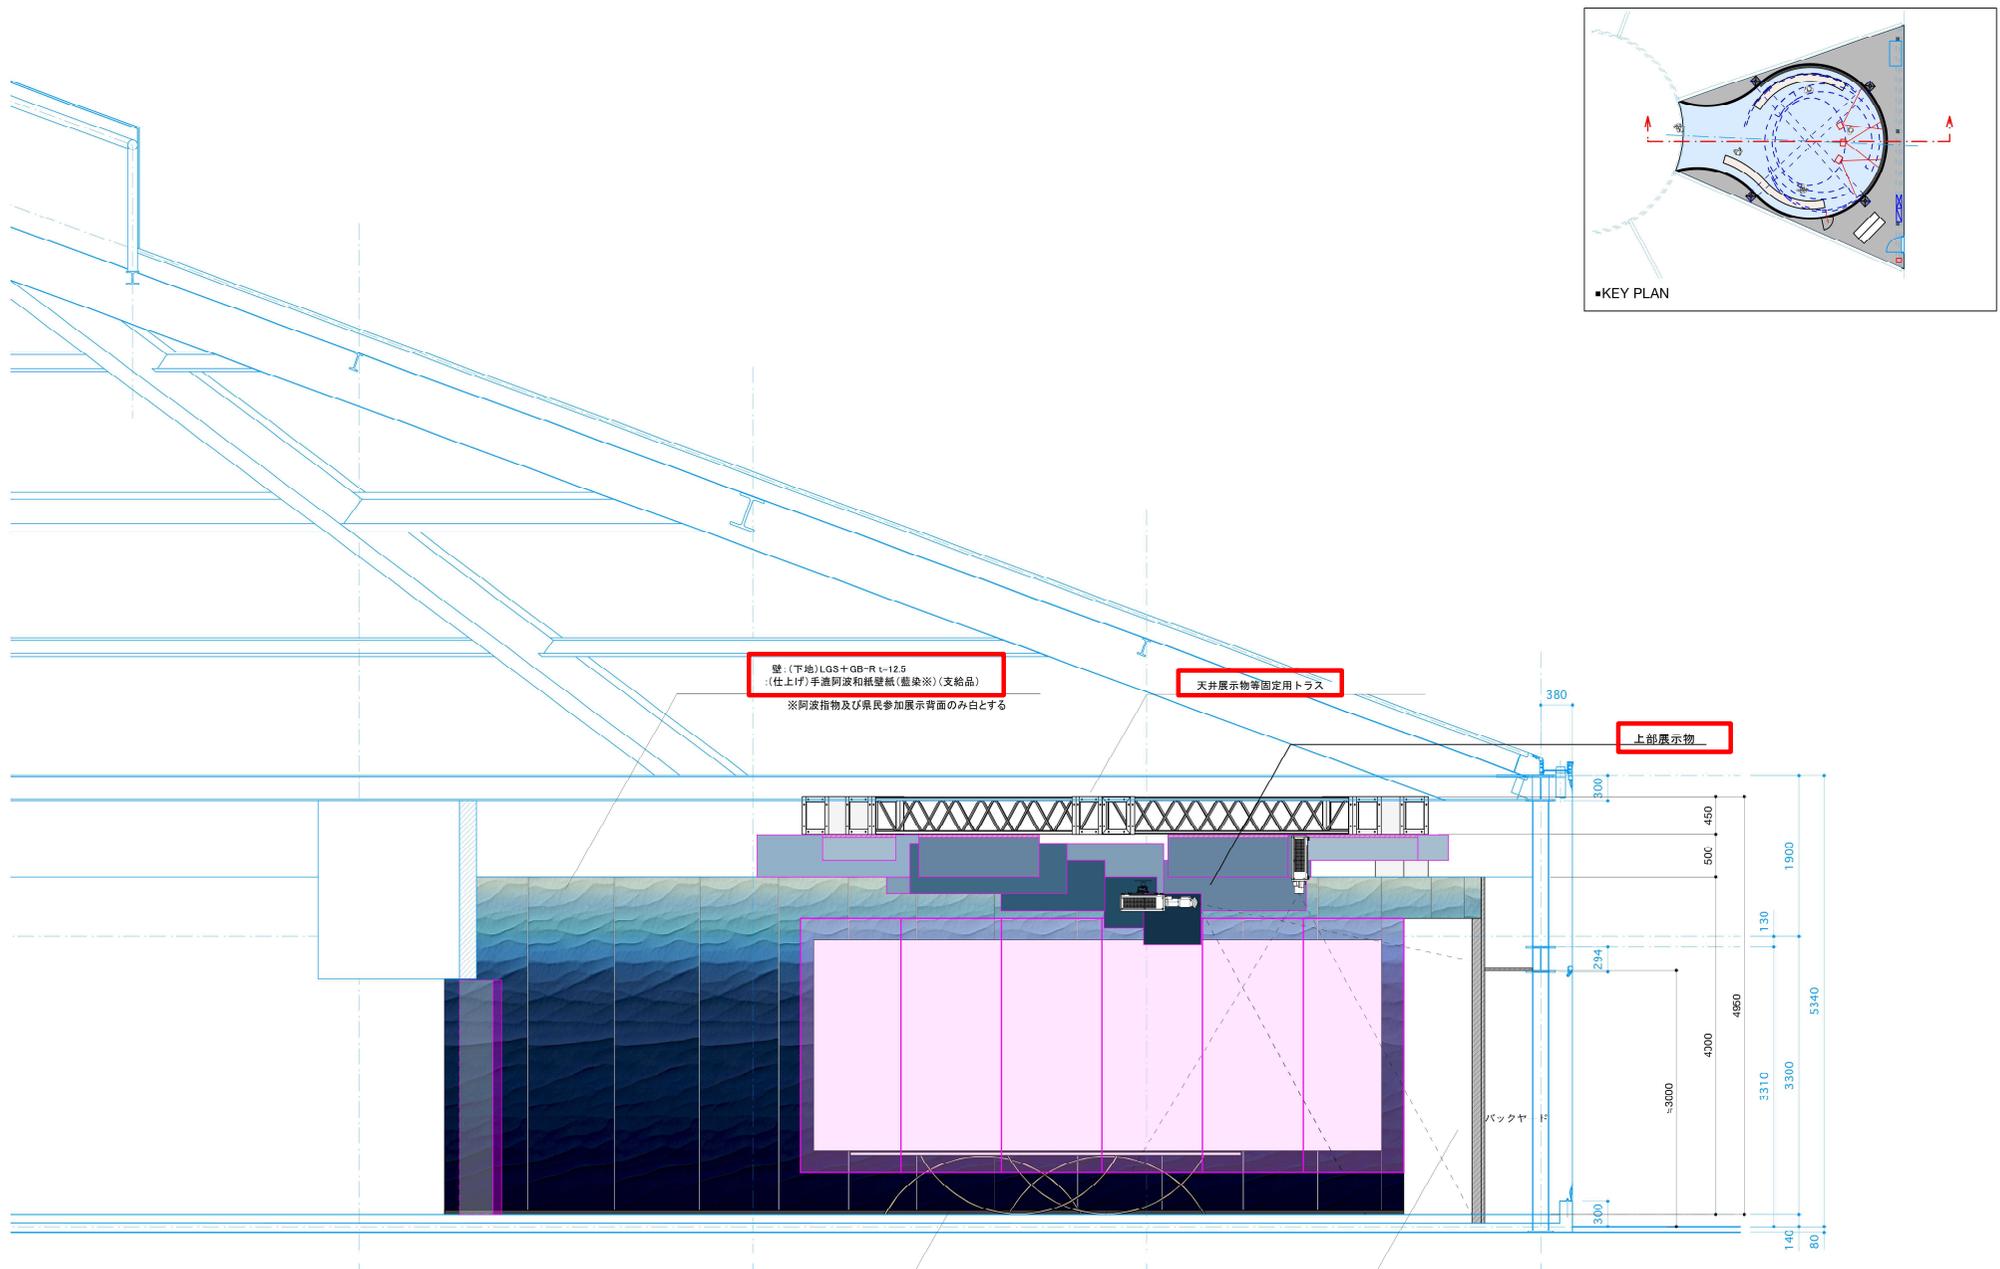


徳島県ブース 断面図


: 解体撤去対象

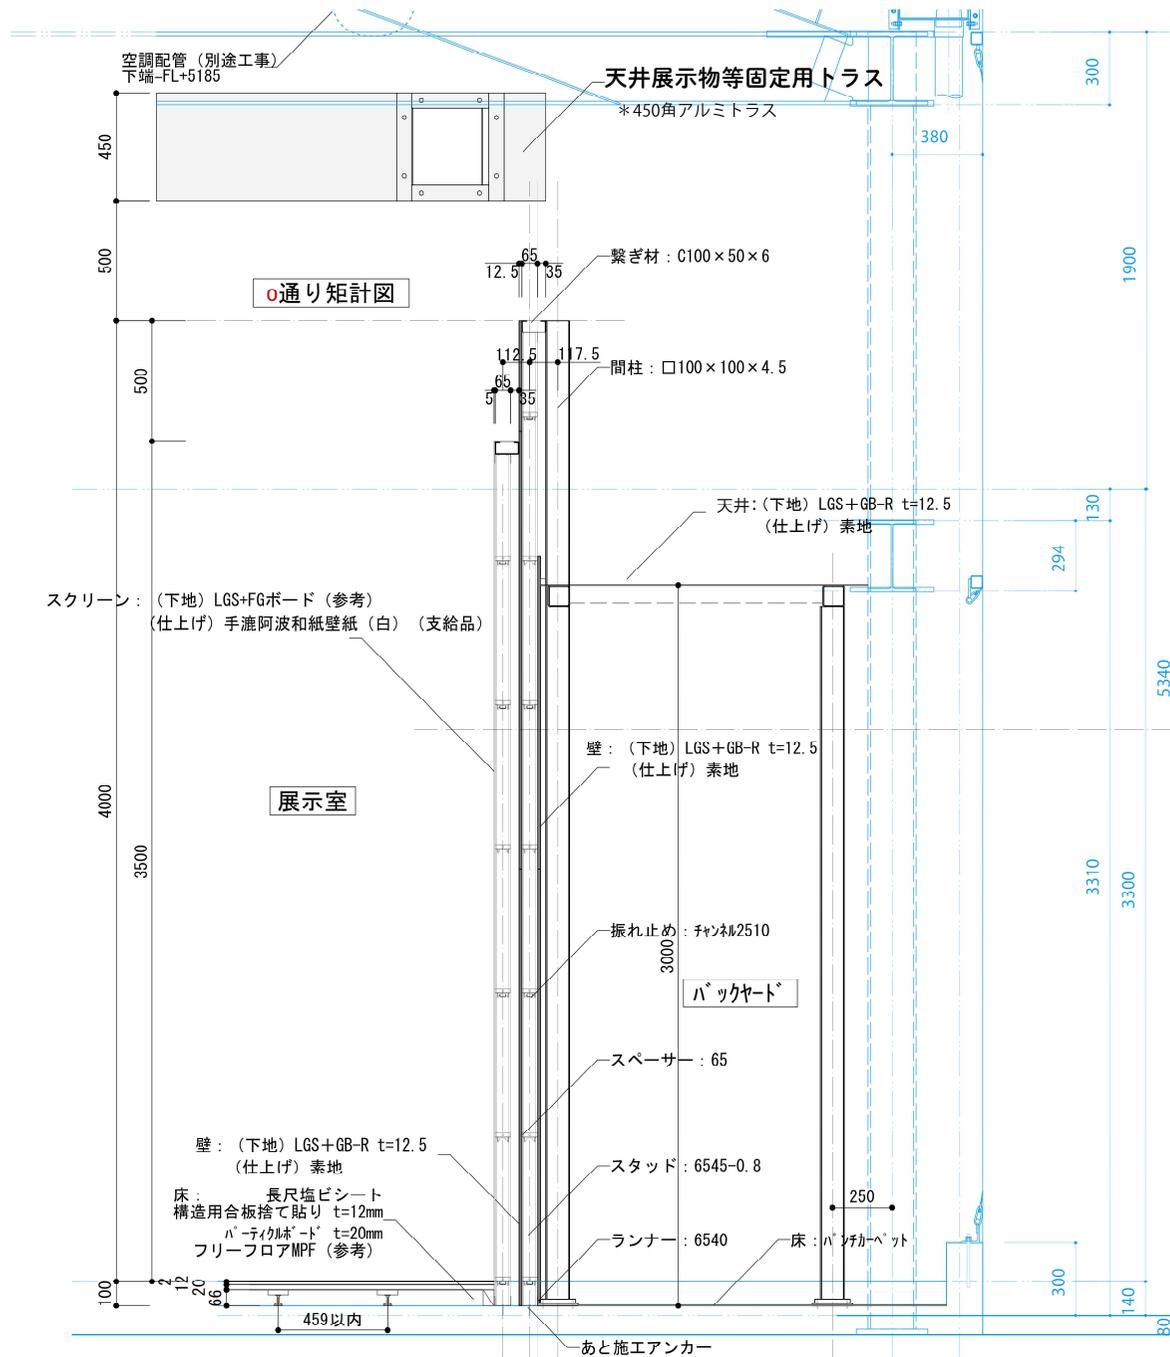

徳島県ブース 矩計図

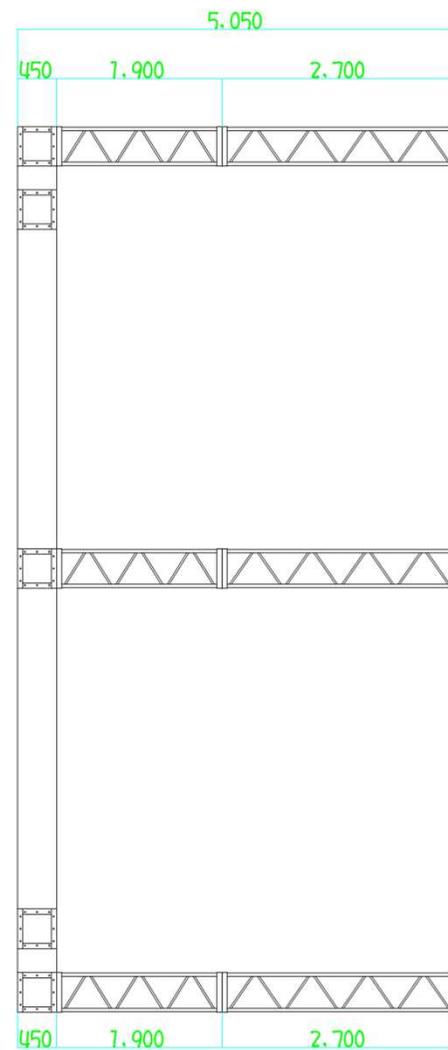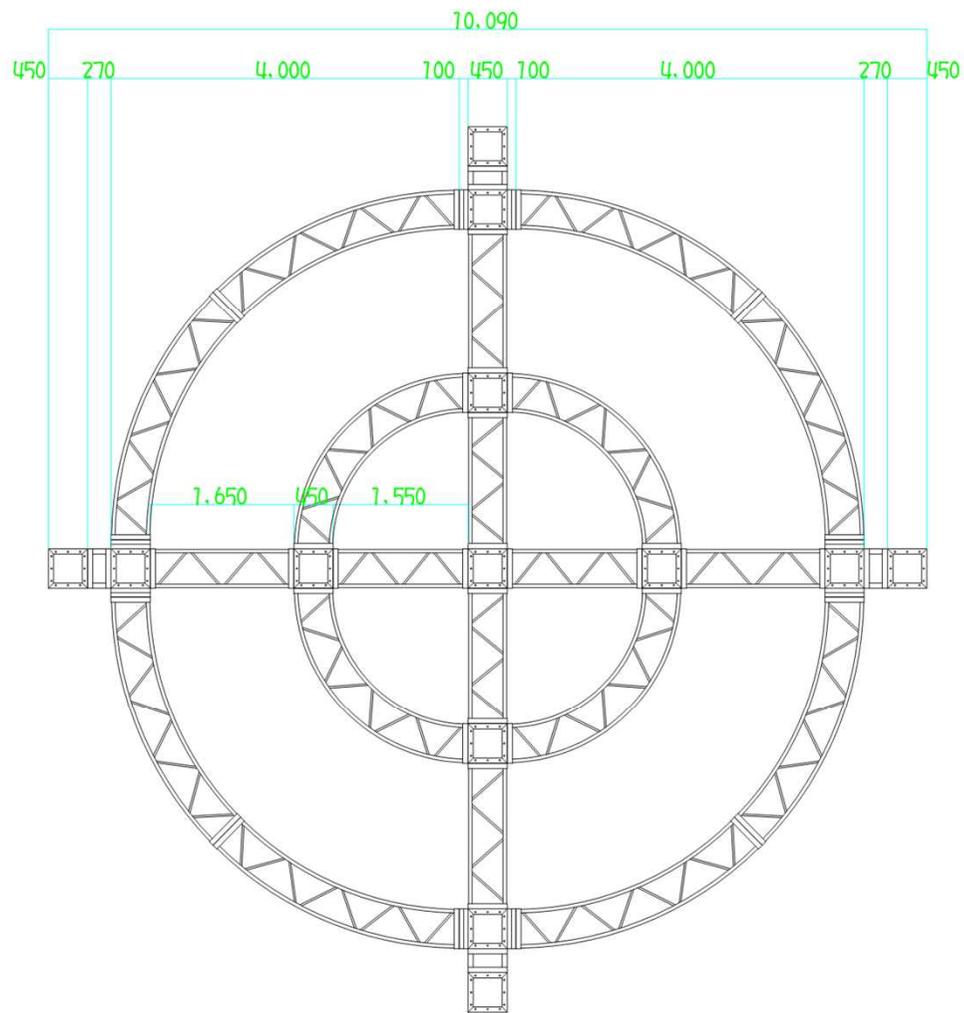

徳島県ブース アルミトラス平面図・立面図（解体撤去対象）

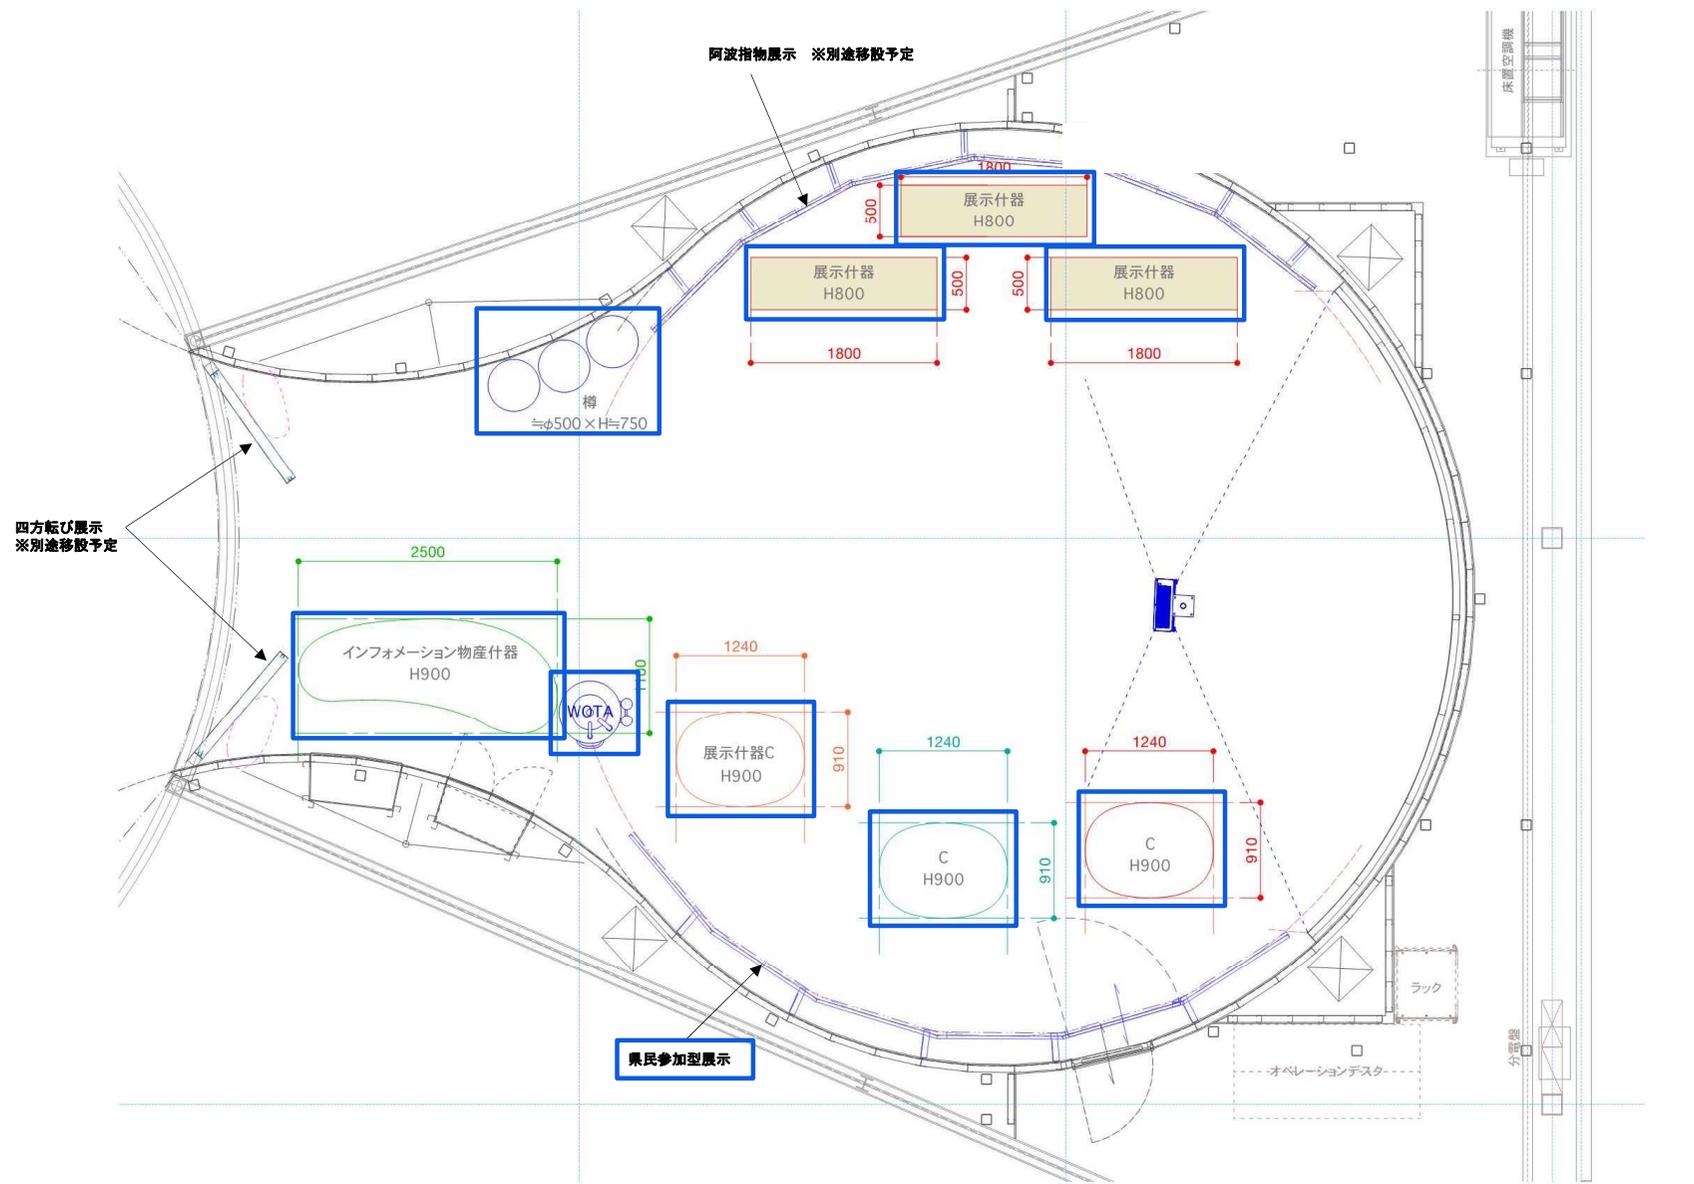

徳島県ブース 什器等配置図

: 移設対象



徳島県ブース 完成時写真