


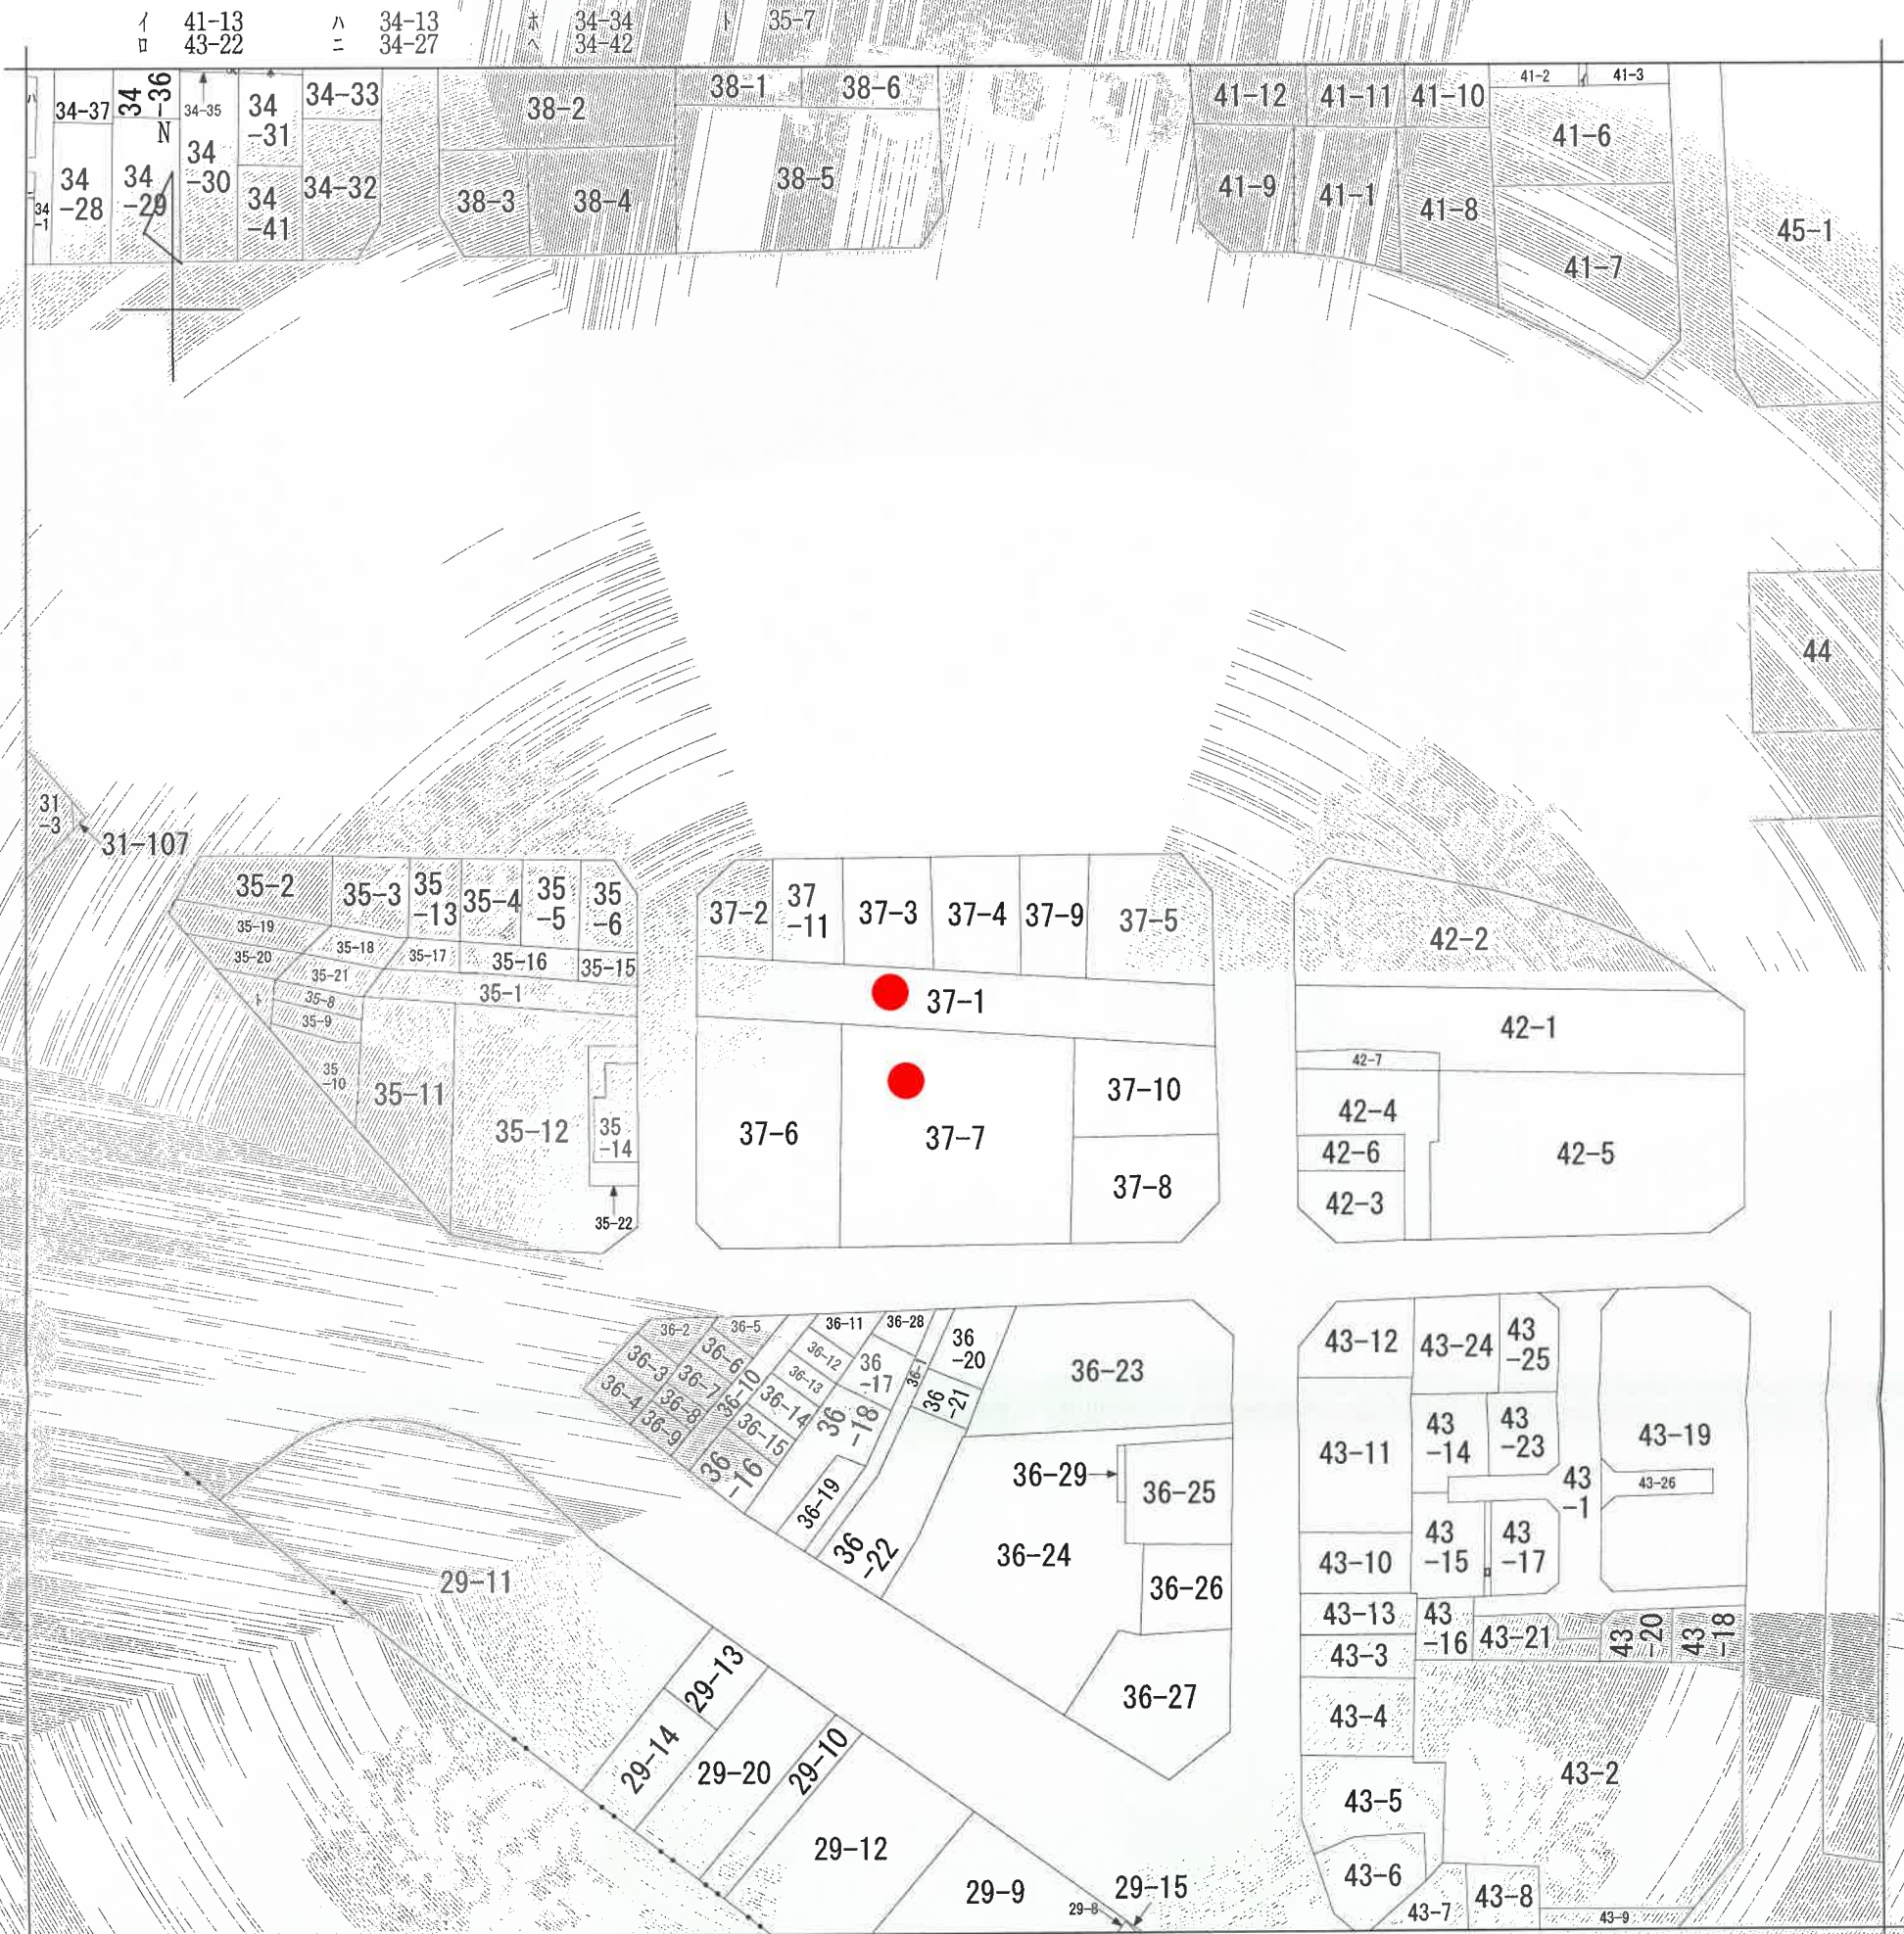

(注) 地図に準ずる図面は、土地の区画を明確にした不動産登記法所定の地図が備え付けられるまでの間、これに代わるものとして備え付けられている図面で、土地の位置及び形状の概略を記載した図面です。



|       |      |             |  |           |           |    |          |      |    |           |
|-------|------|-------------|--|-----------|-----------|----|----------|------|----|-----------|
| 請求部   | 所在   | 小松島市小松島町字新港 |  |           |           | 地番 | 37番1     |      |    |           |
| 出力縮尺  | 縮尺不明 | 精度区分        |  | 座標系番号又は記号 |           | 分類 | 地図に準ずる図面 |      | 種類 | 旧土地台帳附属地図 |
| 作成年月日 |      |             |  |           | 備付年月日(原図) |    |          | 補記事項 |    |           |

これは地図に準ずる図面に記録されている内容を証明した書面である。

令和6年6月10日  
徳島地方法務局  
登記官

松浦俊文




これは図面に記録されている内容を証明した書面である。  
令和6年6月10日  
徳島地方方法務局

登記官

松浦俊文



|       |             |       |
|-------|-------------|-------|
| 地番    | 37-1        | 地積測量図 |
| 土地の所在 | 小松島市小松島町字新港 |       |

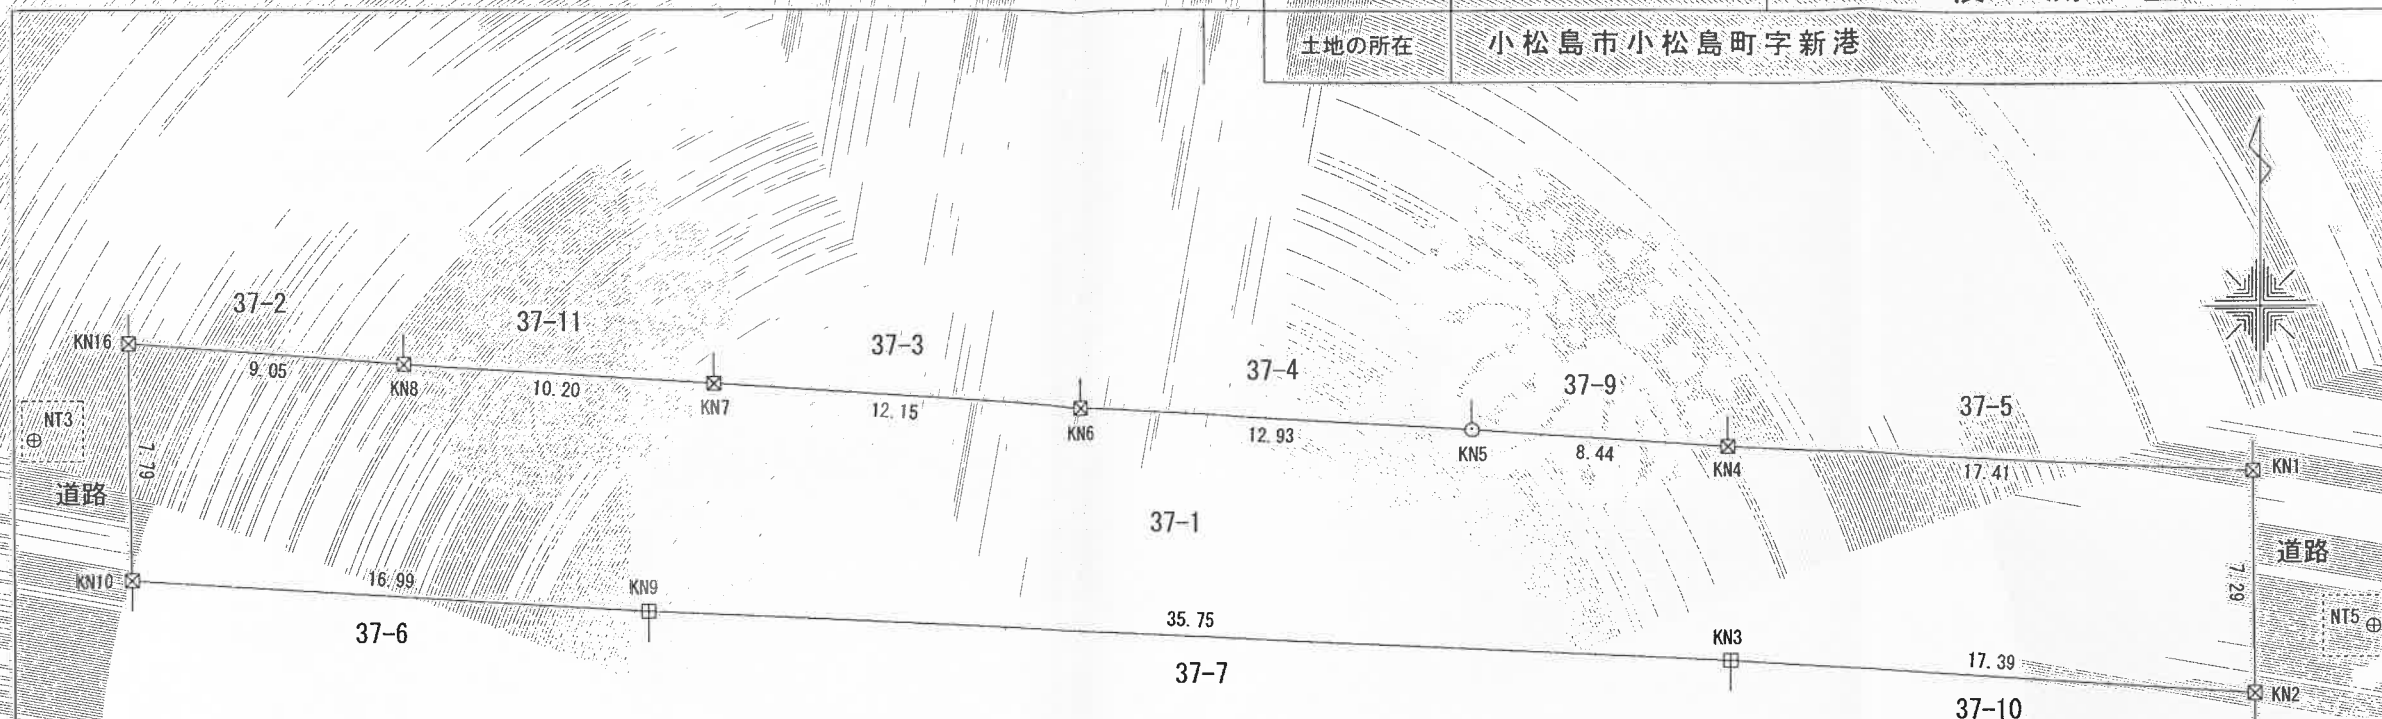

座標求積表

| 地番   | 37-1     |          |                 |       |  |
|------|----------|----------|-----------------|-------|--|
| 測点   | Xn       | Yn       | (Xn+1 - Xn-1)Yn | 距離    |  |
| KN1  | 1041.933 | 1016.697 | 8229.145518     | 17.41 |  |
| KN4  | 1042.736 | 999.304  | 1356.055528     | 8.44  |  |
| KN5  | 1043.290 | 990.877  | 1277.240453     | 12.93 |  |
| KN6  | 1044.025 | 977.965  | 1486.506800     | 12.15 |  |
| KN7  | 1044.810 | 965.836  | 1369.555448     | 10.20 |  |
| KN8  | 1045.443 | 955.650  | 1254.768450     | 9.05  |  |
| KN16 | 1046.123 | 946.620  | -6730.468200    | 7.79  |  |
| KN10 | 1038.333 | 946.711  | -8322.536401    | 16.99 |  |
| KN9  | 1037.332 | 963.676  | -2542.177288    | 35.75 |  |
| KN3  | 1035.695 | 999.394  | -2688.369860    | 17.39 |  |
| KN2  | 1034.642 | 1016.753 | 6342.505214     | 7.29  |  |
|      |          | 倍面積      | 1032.225662     |       |  |
|      |          | 面積       | 516.1128310     |       |  |
|      |          | 地積       | 516.11          | m     |  |

(任意座標)

測量年月日 平成31年2月14日

報告書NO 1950001


引照点表

|    |     |     |          |
|----|-----|-----|----------|
| P1 | NT3 | X座標 | 1042.672 |
|    |     | Y座標 | 939.259  |
| P2 | NT5 | X座標 | 1036.248 |
|    |     | Y座標 | 1027.318 |

| 境界点  | 点間距離   |        |
|------|--------|--------|
|      | P1     | P2     |
| KN1  | 77.442 | 12.047 |
| KN4  | 60.045 | 28.755 |
| KN5  | 51.622 | 37.115 |
| KN6  | 38.730 | 49.962 |
| KN7  | 26.663 | 62.075 |
| KN8  | 16.624 | 72.255 |
| KN16 | 8.130  | 81.300 |
| KN10 | 8.623  | 80.634 |
| KN9  | 24.994 | 63.651 |
| KN3  | 60.538 | 27.929 |
| KN2  | 77.909 | 10.686 |

準拠点の種類

(単位：m)

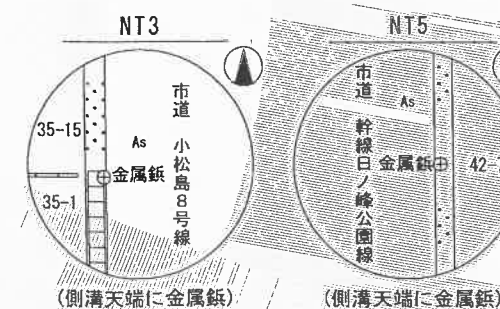

| 記号 | 標識の種類      |
|----|------------|
| ○  | 筆界点        |
| ⊕  | 金属釘        |
| ⊗  | 金属プレート(会標) |
| 田  | コンクリート杭    |

|     |                                                                    |
|-----|--------------------------------------------------------------------|
| 作成者 | 一般社団法人公共嘱託登記土地家屋調査士協会サムライ<br>社員 西岡 哲也<br>土地家屋調査士 (平成 31年 2月 15日作成) |
|-----|--------------------------------------------------------------------|

|     |            |    |       |
|-----|------------|----|-------|
| 申請人 | 徳島県知事 飯泉嘉門 | 縮尺 | 1/250 |
|-----|------------|----|-------|

令和6年6月10日  
これは図面に記録されている内容を証明した書面である。  
徳島地方事務局

登記官

松浦俊文



座 標 求 積 表



| 地 番  | 37-7     |         |                  |                |
|------|----------|---------|------------------|----------------|
| 測 点  | Xn       | Yn      | (Xn+1 - Xn-1) Yn | 距 離            |
| KN13 | 1008.007 | 963.896 | -28087.929440    | 19.65          |
| KN14 | 1008.192 | 983.549 | 347.192797       | 16.16          |
| KN15 | 1008.360 | 999.716 | 14281.942776     | 14.11          |
| KN17 | 1022.478 | 999.509 | 27321.578515     | 13.21          |
| KN3  | 1035.695 | 999.394 | 14844.998476     | 35.75          |
| KN9  | 1037.332 | 963.676 | -26682.261088    | 29.32          |
|      |          | 倍 面 積   | 2025.522036      |                |
|      |          | 面 積     | 1012.7610180     |                |
|      |          | 地 積     | 1012.76          | m <sup>2</sup> |

引 照 点 表

|     |     |       |          |
|-----|-----|-------|----------|
| P 1 | NT1 | X 座 標 | 1000.000 |
|     |     | Y 座 標 | 1000.000 |
| P 2 | NT2 | X 座 標 | 999.466  |
|     |     | Y 座 標 | 944.711  |

| 境 界 点 | 点 間 距 離 |        |
|-------|---------|--------|
|       | P 1     | P 2    |
| KN13  | 36.981  | 21.000 |
| KN14  | 18.378  | 39.806 |
| KN15  | 8.365   | 55.719 |
| KN17  | 22.483  | 59.434 |
| KN3   | 35.700  | 65.596 |
| KN9   | 52.088  | 42.350 |

準 拠 点 の 種 類

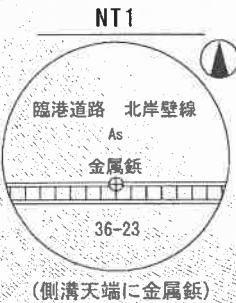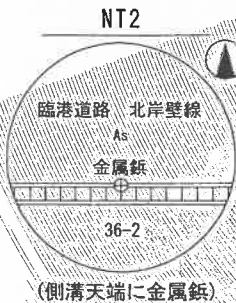

(任意座標)

|       |            |
|-------|------------|
| 測量年月日 | 平成31年2月14日 |
| 報告書NO | 1950002    |

NT2⊕

| 記号 | 標識の種類      |
|----|------------|
| ⊕  | 金属板        |
| ⊗  | 金属プレート(会標) |
| 田  | コンクリート杭    |

|     |                                                                     |
|-----|---------------------------------------------------------------------|
| 作成者 | 一般社団法人公共嘱託登記土地家屋調査士協会サムライ<br>社 員 西岡 哲也<br>土地家屋調査士 (平成 31年 2月 15日作成) |
|-----|---------------------------------------------------------------------|

|     |                   |
|-----|-------------------|
| 申請人 | 徳 島 県 知 事 飯 泉 嘉 門 |
|-----|-------------------|

|    |          |
|----|----------|
| 縮尺 | 1<br>250 |
|----|----------|

|       |             |           |
|-------|-------------|-----------|
| 地 番   | 37-7        | 地 積 測 量 図 |
| 土地の所在 | 小松島市小松島町字新港 |           |

