

計画平面図(1/5) (A1) S=1:2500

凡 例

- 削除区域
- 追加区域
- 既決定区域


1・5・1号牟岐海陽線 L=16,430m W=12.0m

嵩上式 L=930m

W=12.0~19.9m


海部IC(仮称)

計画平面図 (2/5) (A1) S=1:2500

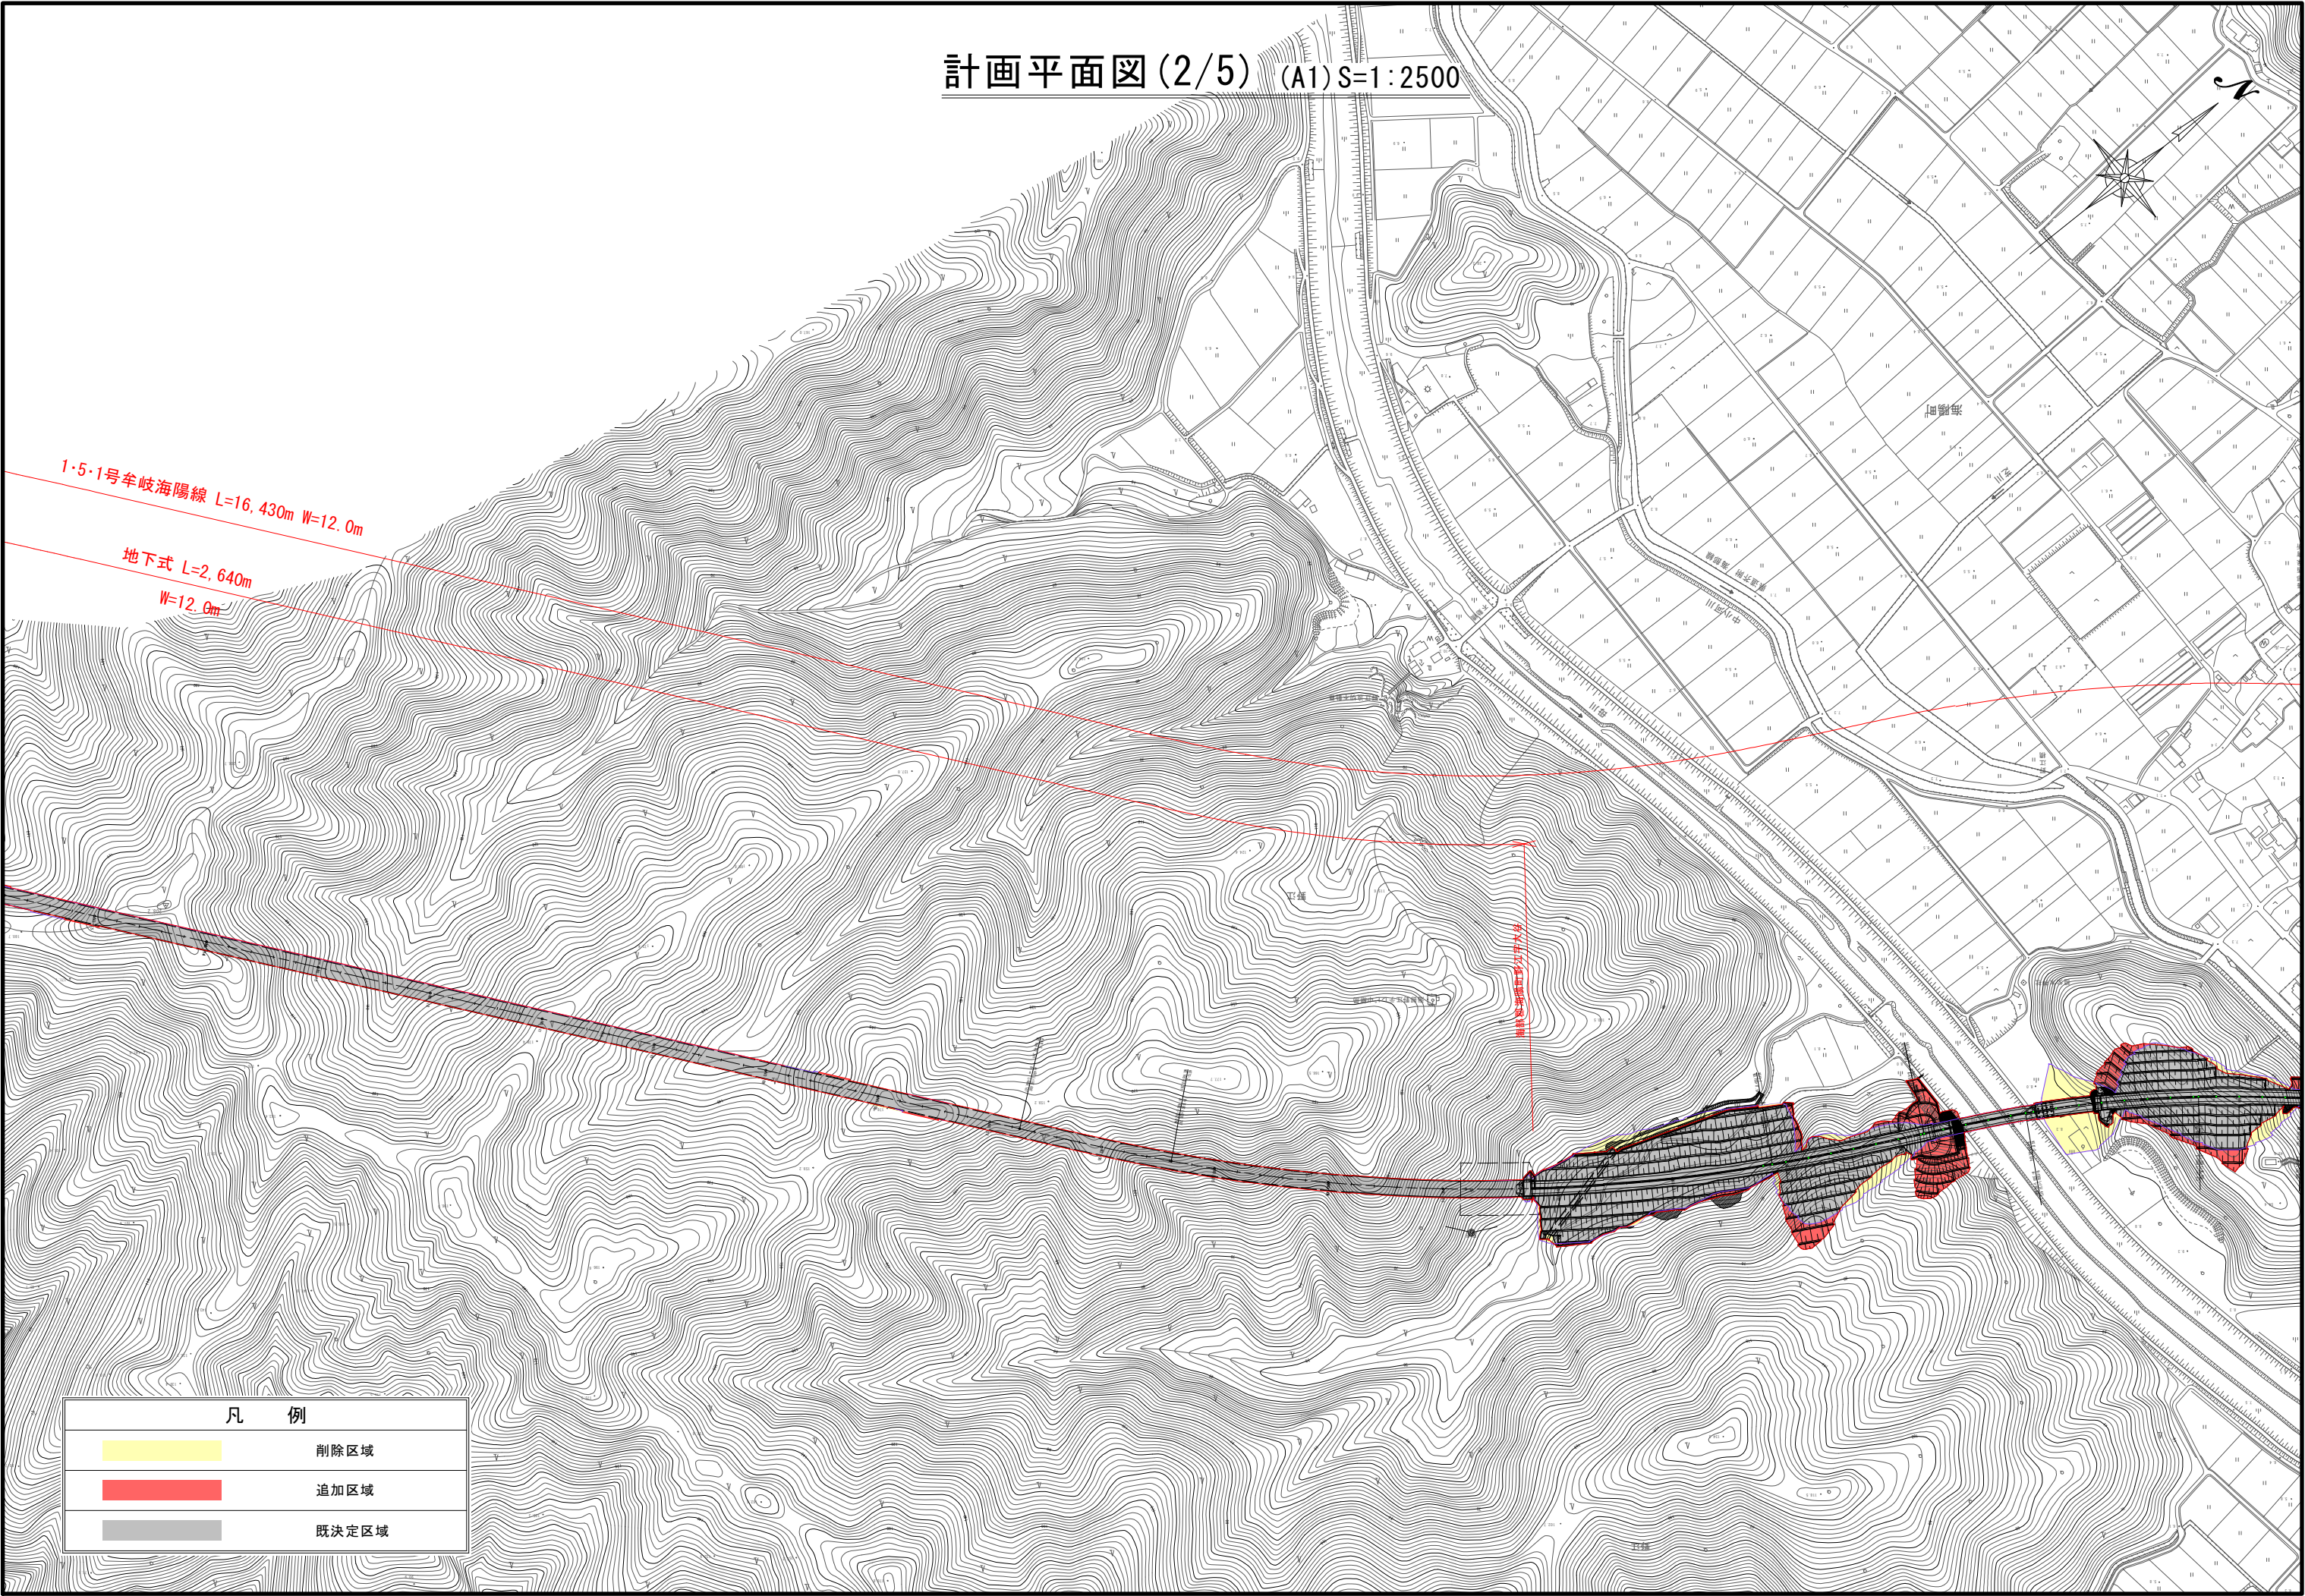


凡 例	
	削除区域
	追加区域
	既決定区域


計画平面図(3/5) (A1) S=1:2500

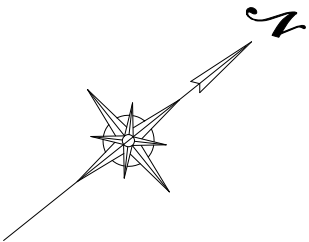

計画平面図(4/5) (A1) S=1:2500

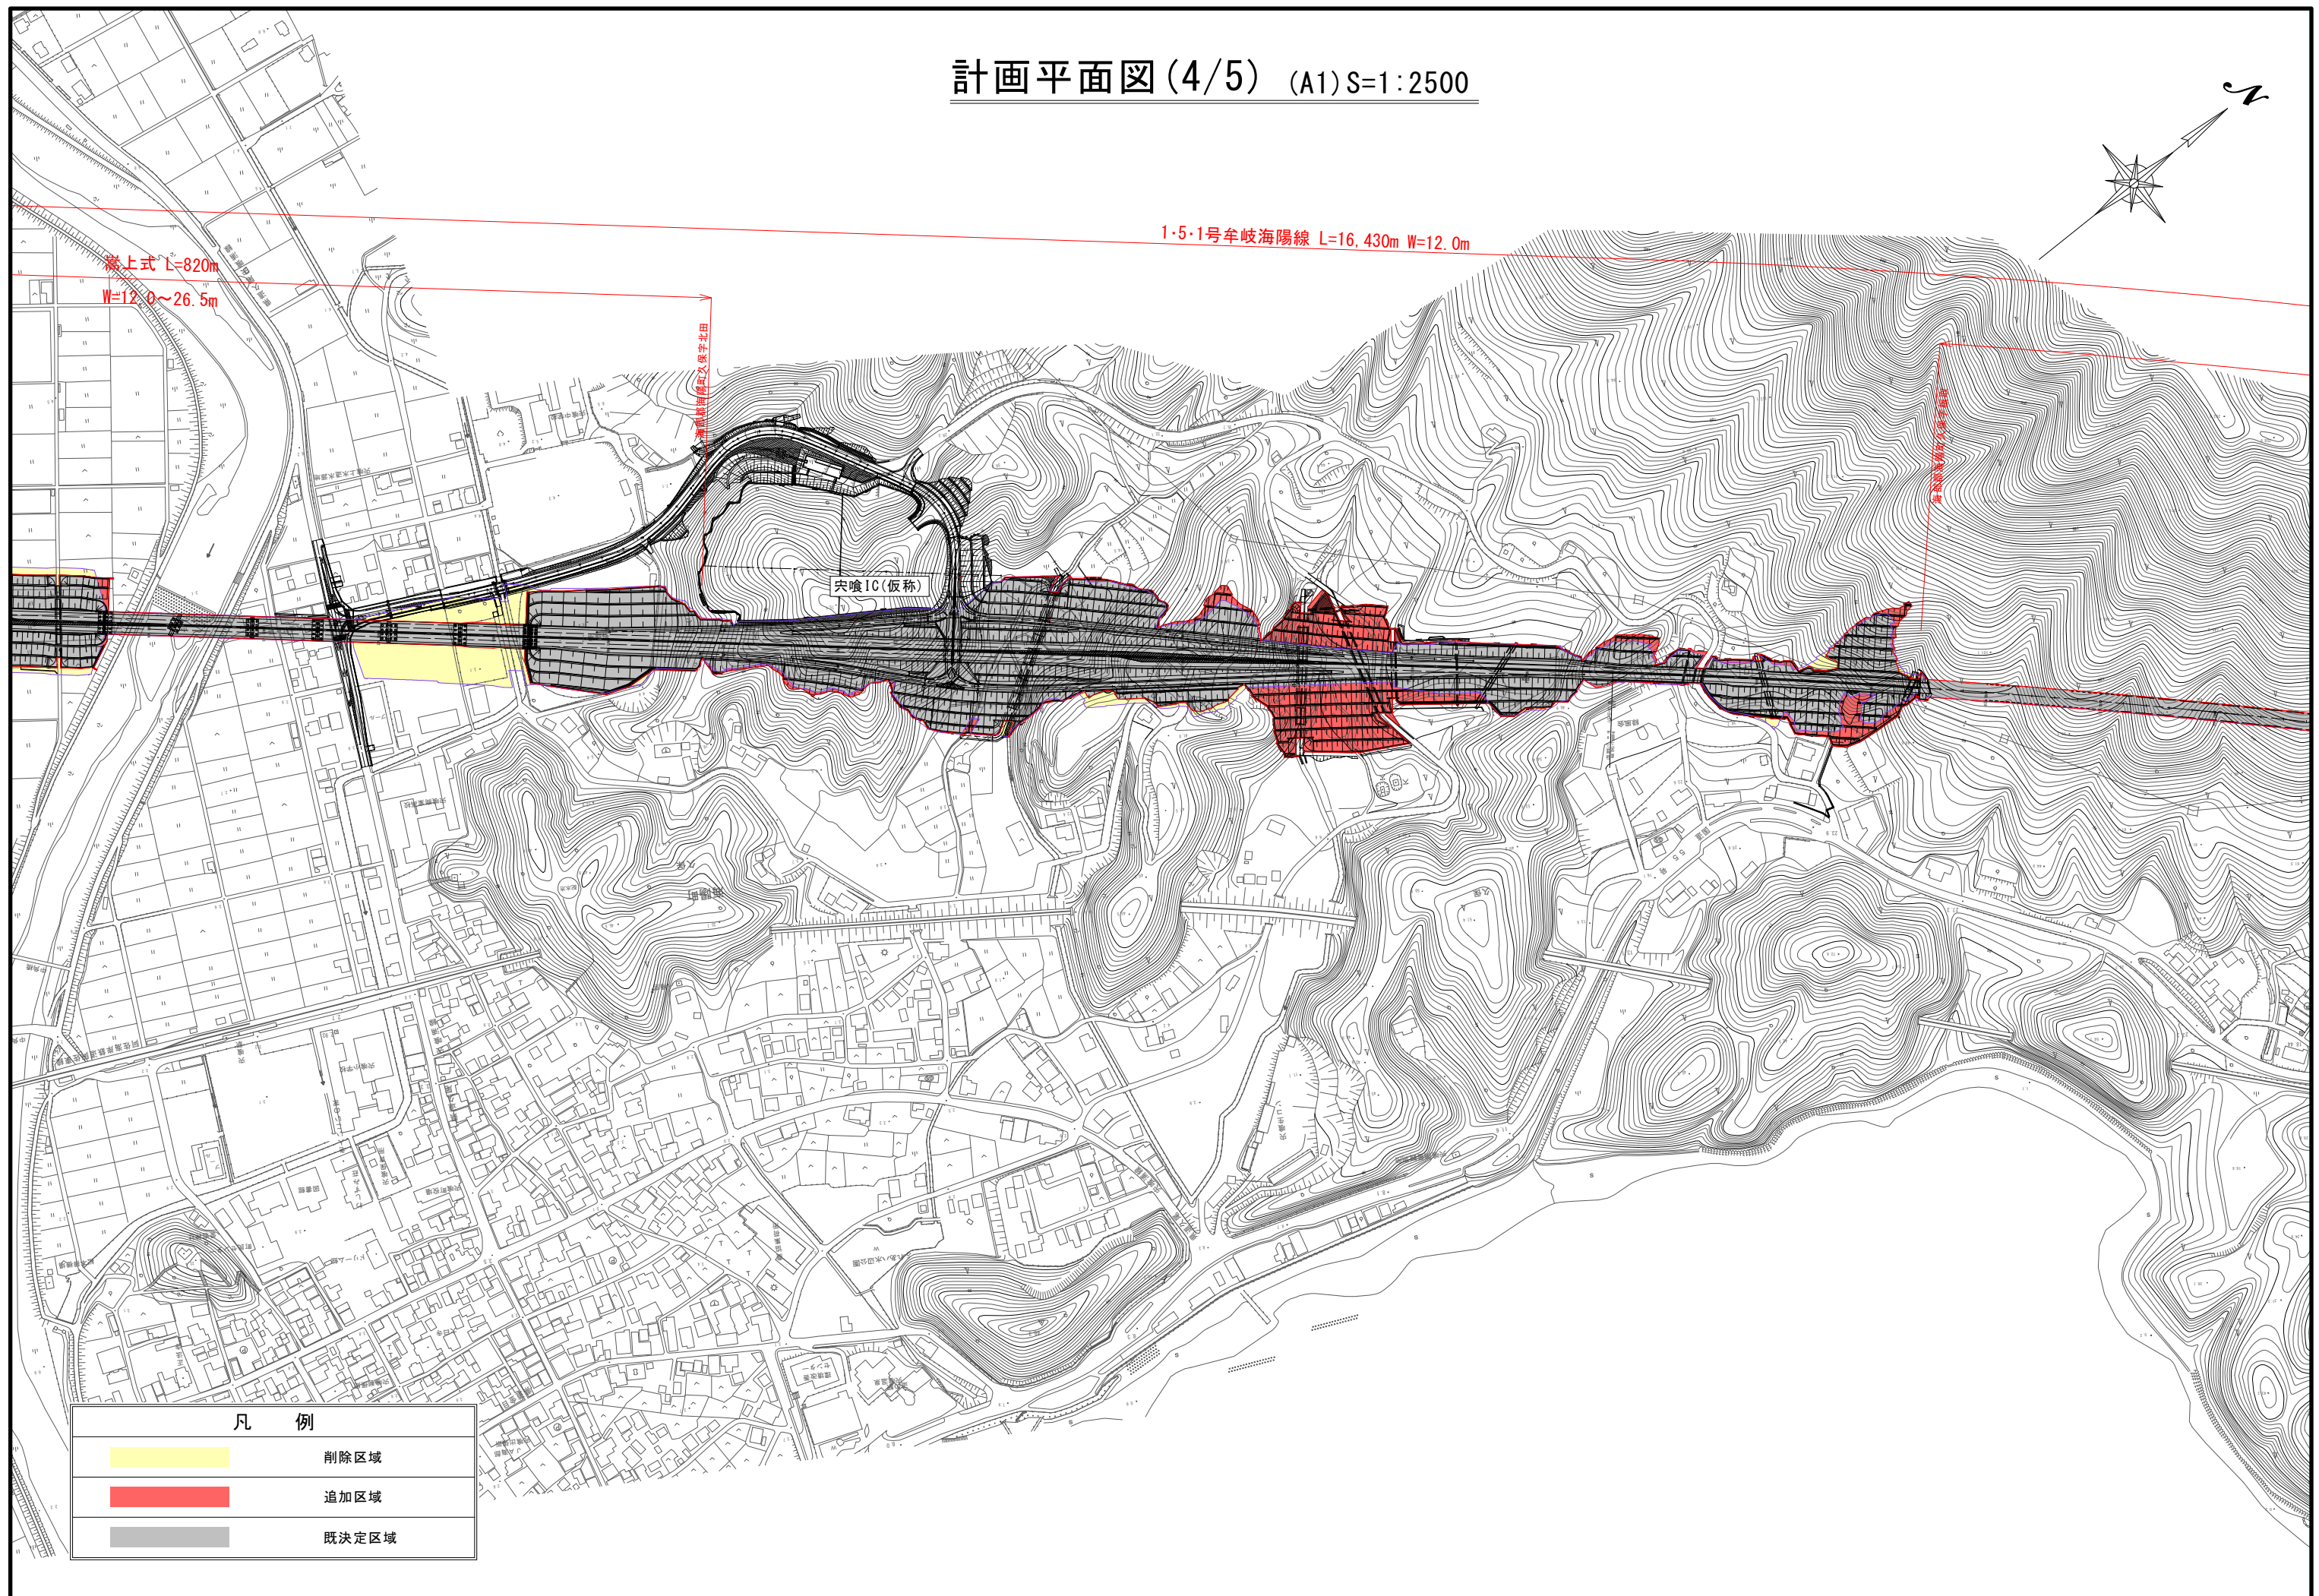

計画平面図 (5/5) (A1) S=1:2500

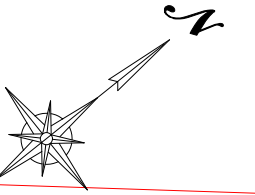

1・5・1号牟岐海陽線 L=16,430m W=12.0m


嵩上式 L=650m
W=12.0~14.5m

嵩上式 L=820m
W=12.0~26.5m

嵩上式嵩上式区道幅員確保線

嵩上式嵩上式区道幅員確保線

嵩上式嵩上式区道幅員確保線

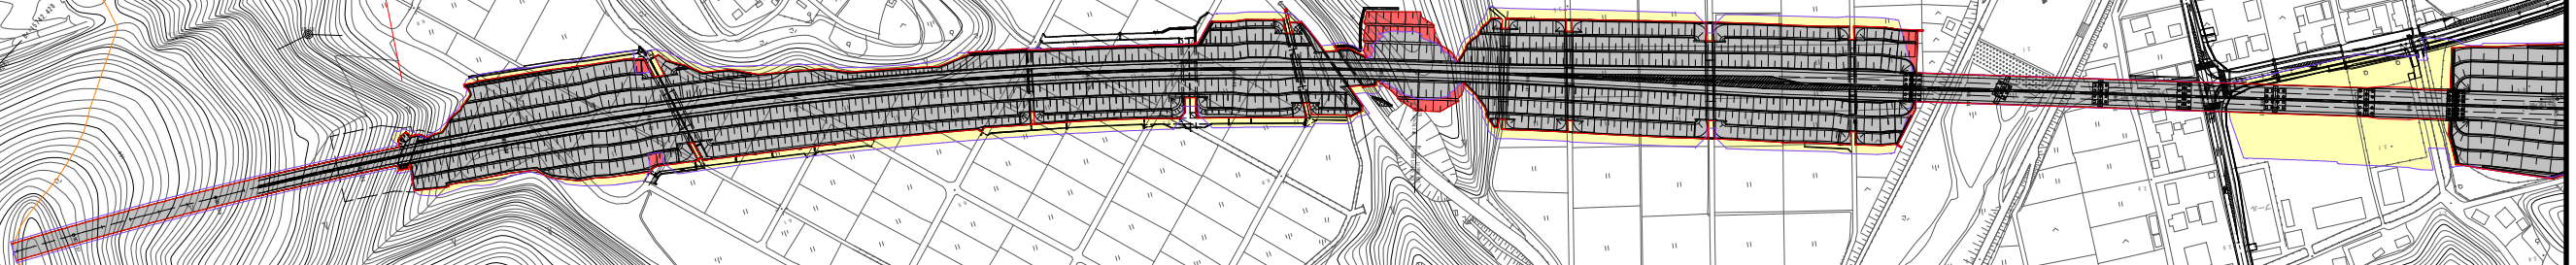

凡 例



削除区域



追加区域



既決定区域