


配 置 図

全体敷地面積	計画通知敷地面積	借地面積(建設地)
265,491m ²	4,359.69m ²	3,540.10m ²

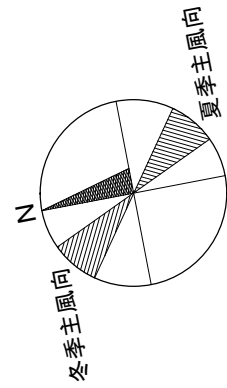


建設予定地(借地)

計画通知敷地範囲

● 近傍地盤調査位置


$$S = 1 / 3,000$$

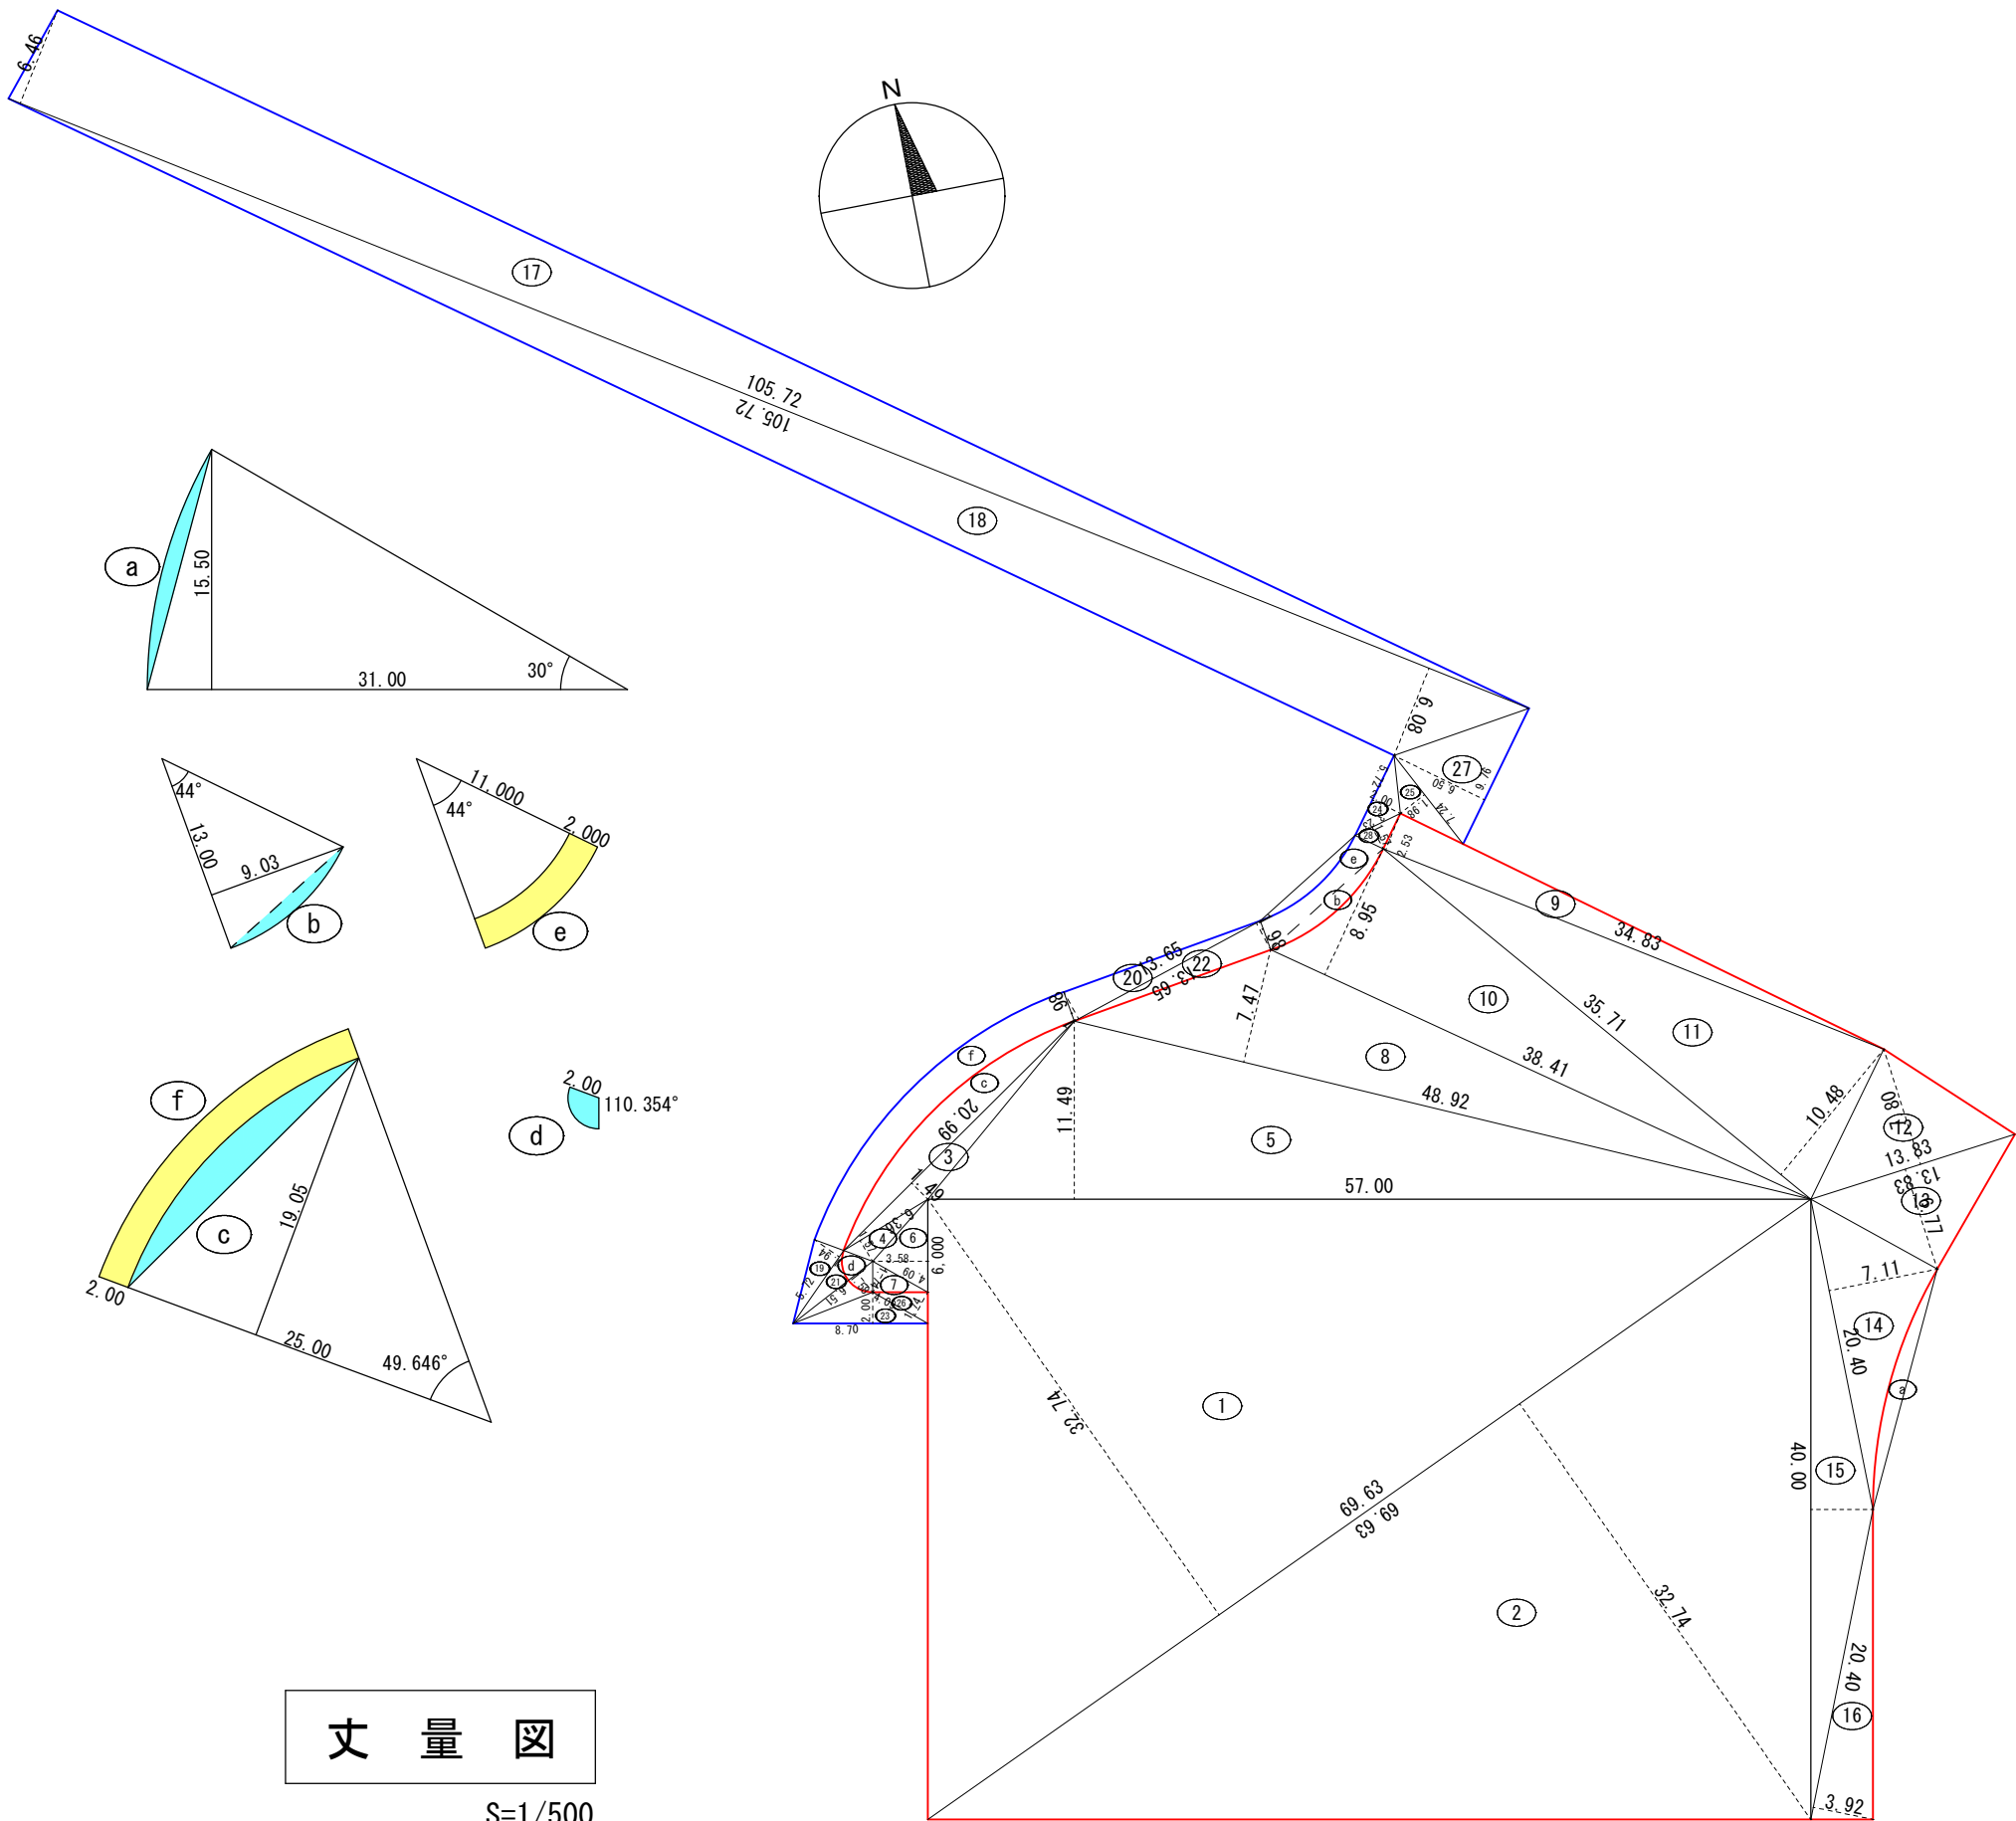

丈 量 図

S=1/500

番号	底 辺	高 さ	倍 面 積	面 積
1	69.63	32.74	2,279.6862	1,139.84310
2	69.63	32.74	2,279.6862	1,139.84310
合 計				2,279.68620
建設予定地（テニスコート部分）				2,279.68 m ²
番号	底 辺	高 さ	倍 面 積	面 積
3	20.99	1.49	31.2751	15.63755
4	6.36	1.57	9.9852	4.99260
5	57.00	11.49	654.9300	327.46500
6	6.00	3.58	21.4800	10.74000
7	4.09	1.74	7.1166	3.55830
8	48.92	7.47	365.4324	182.71620
9	34.83	2.53	88.1199	44.05995
10	38.41	8.95	343.7695	171.88475
11	35.71	10.48	374.2408	187.12040
12	13.83	7.80	107.8740	53.93700
13	13.83	6.77	93.6291	46.81455
14	20.40	7.11	145.0440	72.52200
15	40.00	4.00	160.0000	80.00000
16	20.40	3.92	79.9680	39.98400
a	31.00x31.00x3.14x30/360-31x15.5/2			-11.21167
b	13.00x13.00x3.14x44/360-13.00x9.03/2			-6.16344
c	25.00x25.00x3.14x49.646/360-25.00x19.05/2			32.51465
d	2.00x2.00x3.14x110.354/360			3.85013
合 計				1,260.42197
建設予定地（植栽部分）				1,260.42 m ²
建設予定地合計				3,540.10 m ²

番号	底 辺	高 さ	倍 面 積	面 積
17	105.72	6.46	682.9512	341.47560
18	105.72	6.08	642.7776	321.38880
19	5.72	1.94	11.0968	5.54840
20	13.65	1.98	27.0270	13.51350
21	6.51	1.58	10.2858	5.14290
22	13.65	1.98	27.0270	13.51350
23	8.70	2.00	17.4000	8.70000
24	5.72	2.00	11.4400	5.72000
25	7.24	1.98	14.3352	7.16760
26	4.09	1.74	7.1166	3.55830
27	9.76	6.50	63.4400	31.72000
28	3.23	1.57	5.0711	2.53555
d	2.00x2.00x3.14x110.354/360			-3.85013
e	(13.00x13.00-11.00x11.00)X3.14x44/360			18.42133
f	(27.00x27.00-25.00x25.00)x3.14x49.646/360			45.03443
合 計				819.58978
敷地面積（通路部分）				819.59 m ²

敷地面積（計画通知）	4,359.69 m ²
------------	-------------------------