


施設の配置図		縮尺	1/1200	0 10 20 30 40 50 60 m	学校名	専門学校 高専キャンパス	調査番号	3622025625	(学校)	整理番号	2
--------	--	----	--------	-----------------------	-----	--------------	------	------------	------	------	---

凡 例


- 建 物
- 未とりにわし建物
 - 危険建物
 - 借用建物
 - 一時使用建物
 - 租の施設
 - 屋外必要環境整備
 - 事業によるもの
 - 産業教育実習施設

建物以外の
工作物

- 自転車置場
- 倉庫
- 校舎の遮断下
- 温室
- 相模橋
- 簡易な小規模
- 橋道物
- 正門、通門
- キュービカル
- 焼却炉
- 受水槽
- 排水処理施設
- プロパン庫
- ポンプ室
- フェンス
- ブロック塀
- 防球ネット
- コンクリート擁壁
- バックネット
- 制津
- 国鉄橋台
- 橋梁

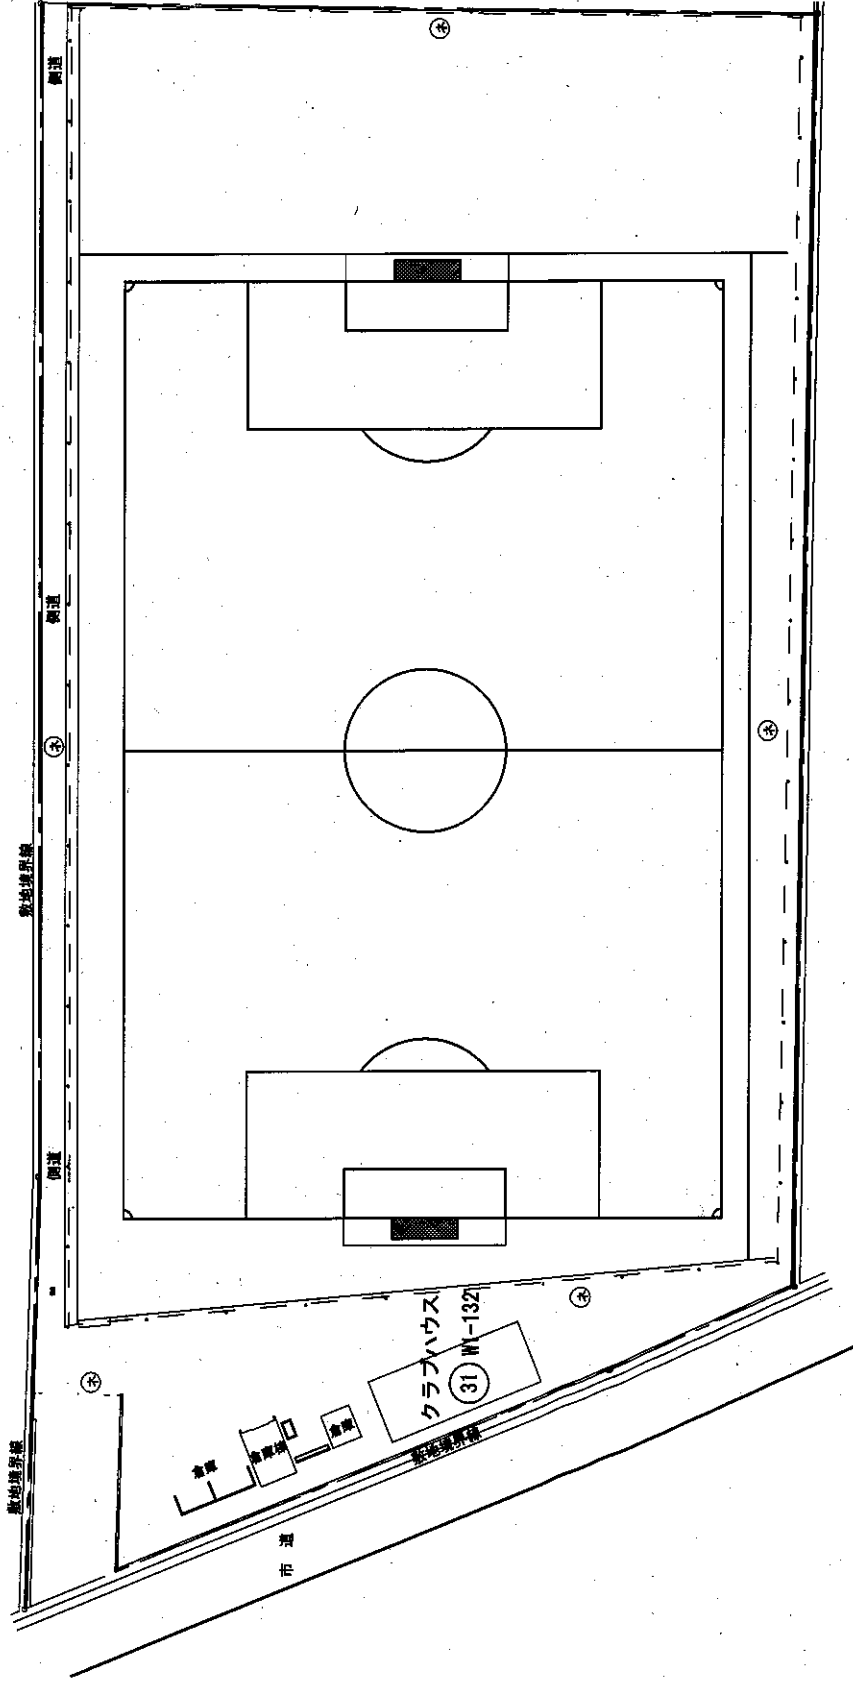

方 位

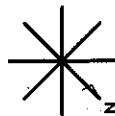

(北に矢印を付す)