

(平成 28 年度)

施設の配置図

1/1000

0 10 20 30 40 50 m

学校名 脇町高等学校

調査番号


(都道府県)

(市町村)

(学校)

整理番号

1

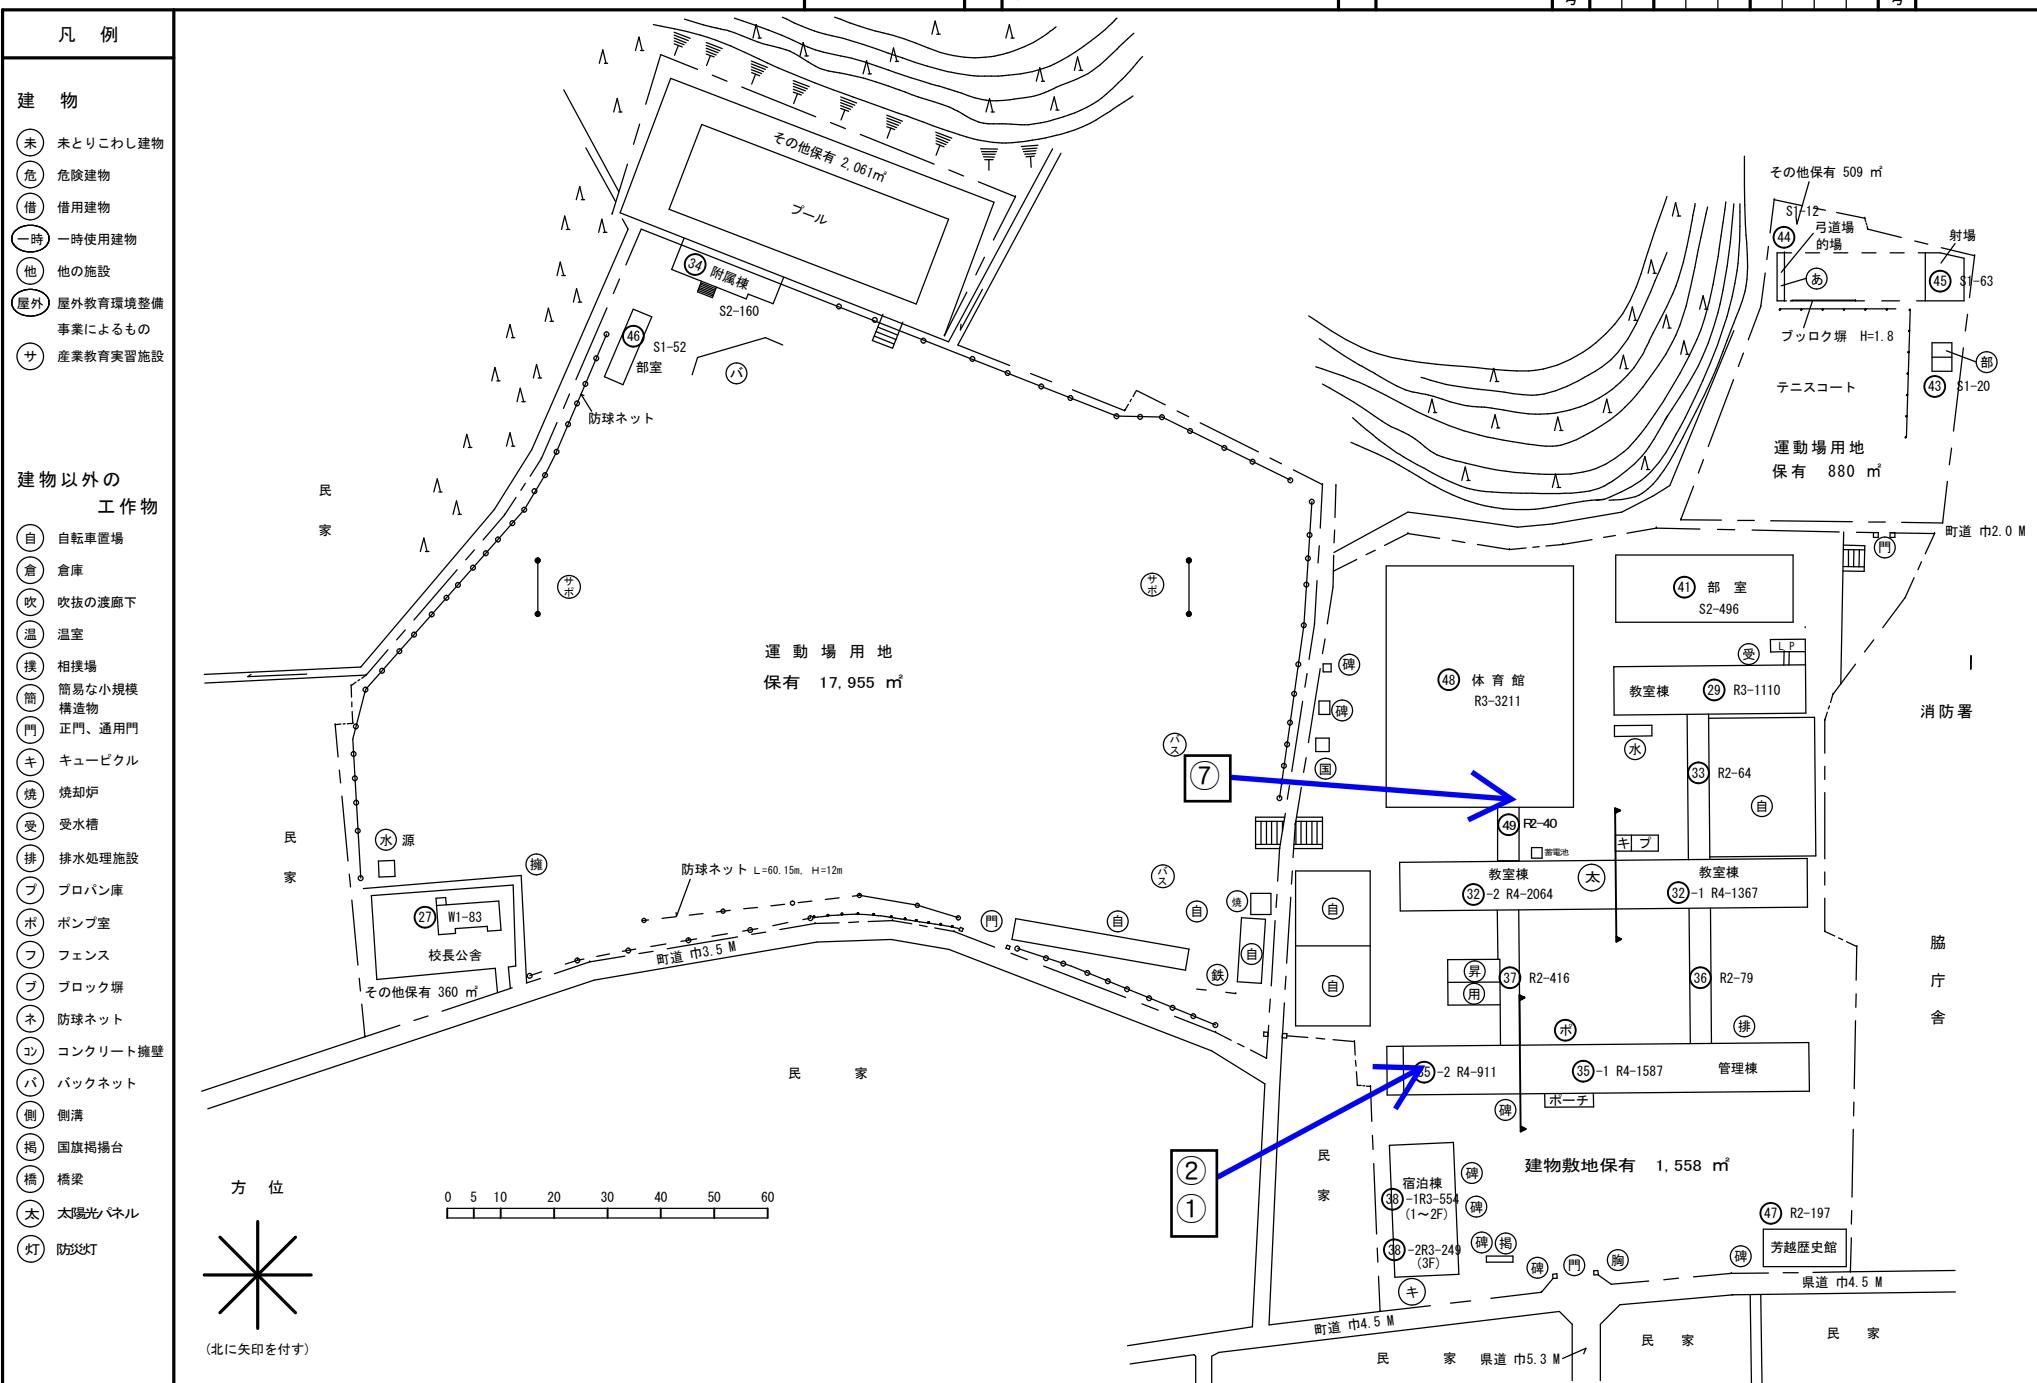

(平成 28 年度)

施設の配置図

縮 1/1000

学校 脇町高等学

調査

（府道票）

市町村)

(学 校)

整理