


再評価【番号12】 砂防防災課

**久保地すべり防止区域
地すべり対策事業**

1. 事業概要

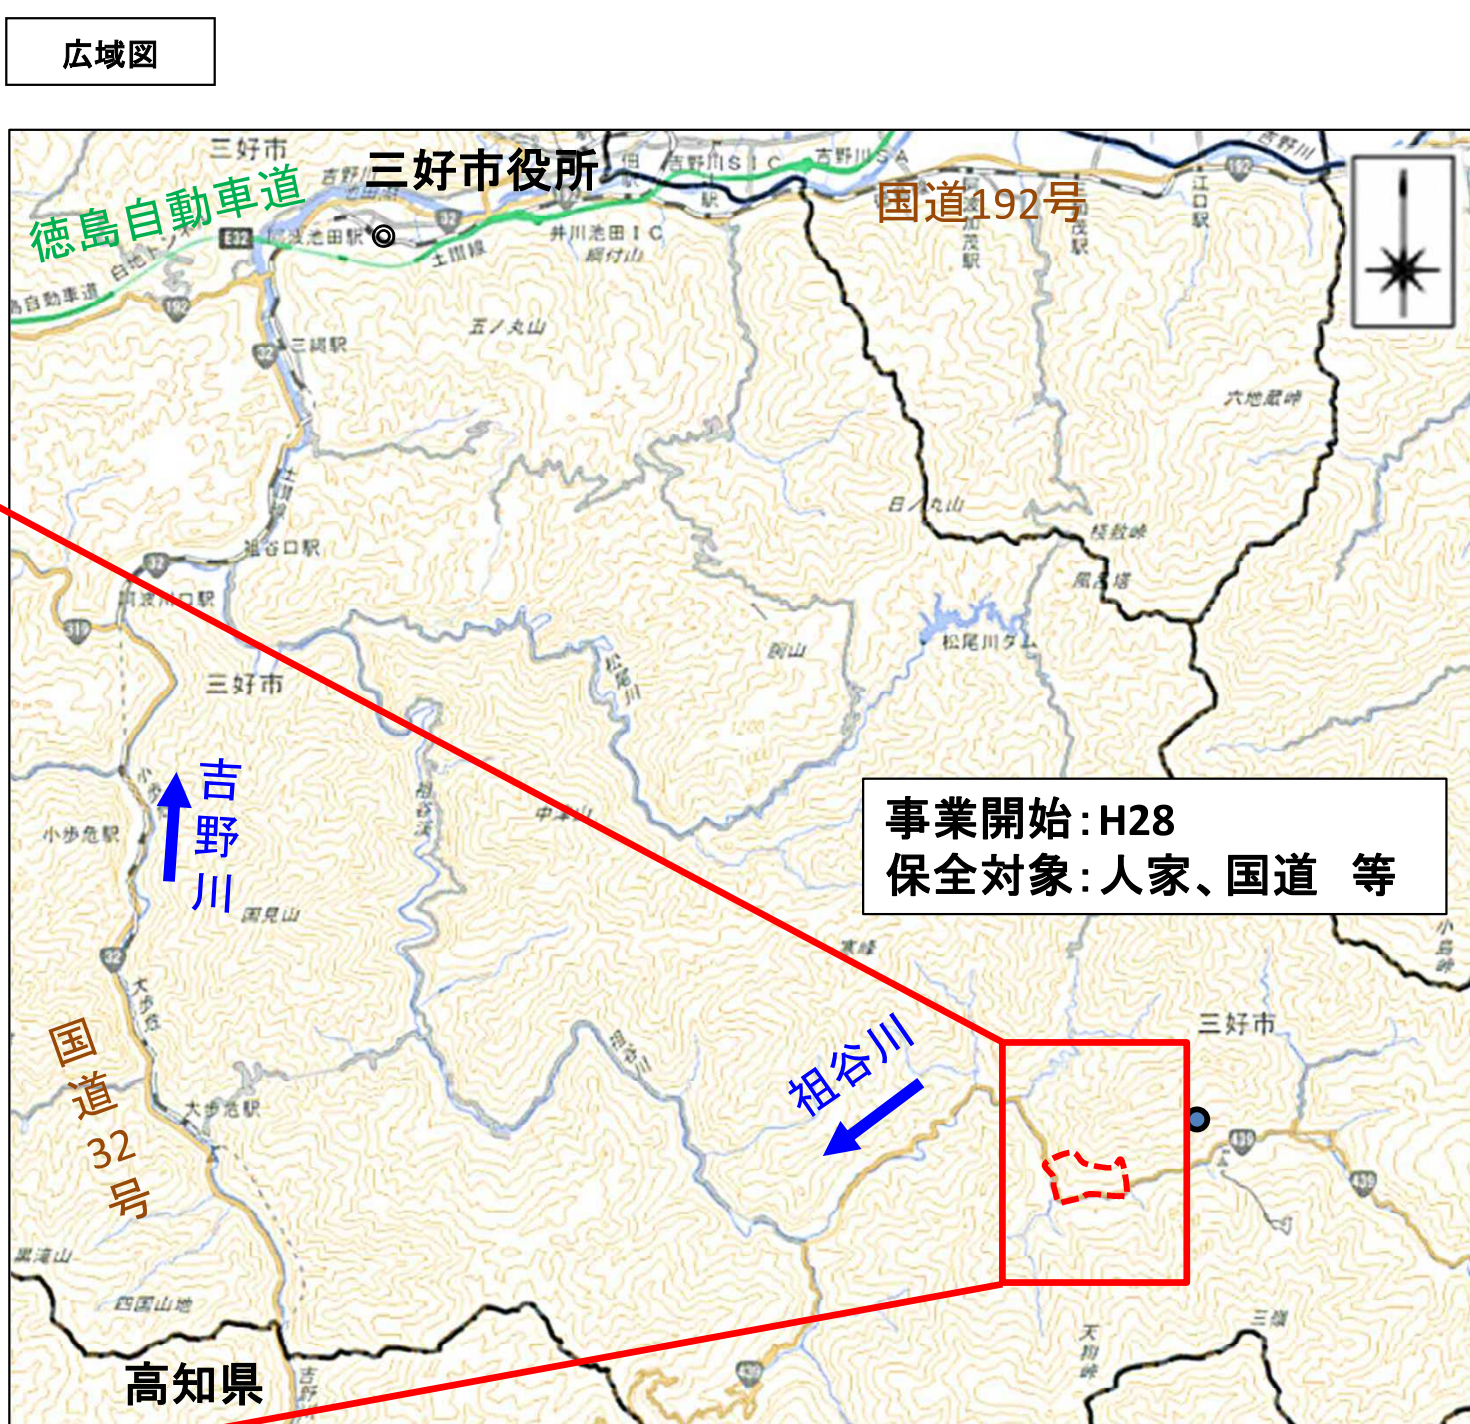

2. 地すべりによる変状

全景




①道路擁壁の押し出し



②沈下による亀裂



平面図

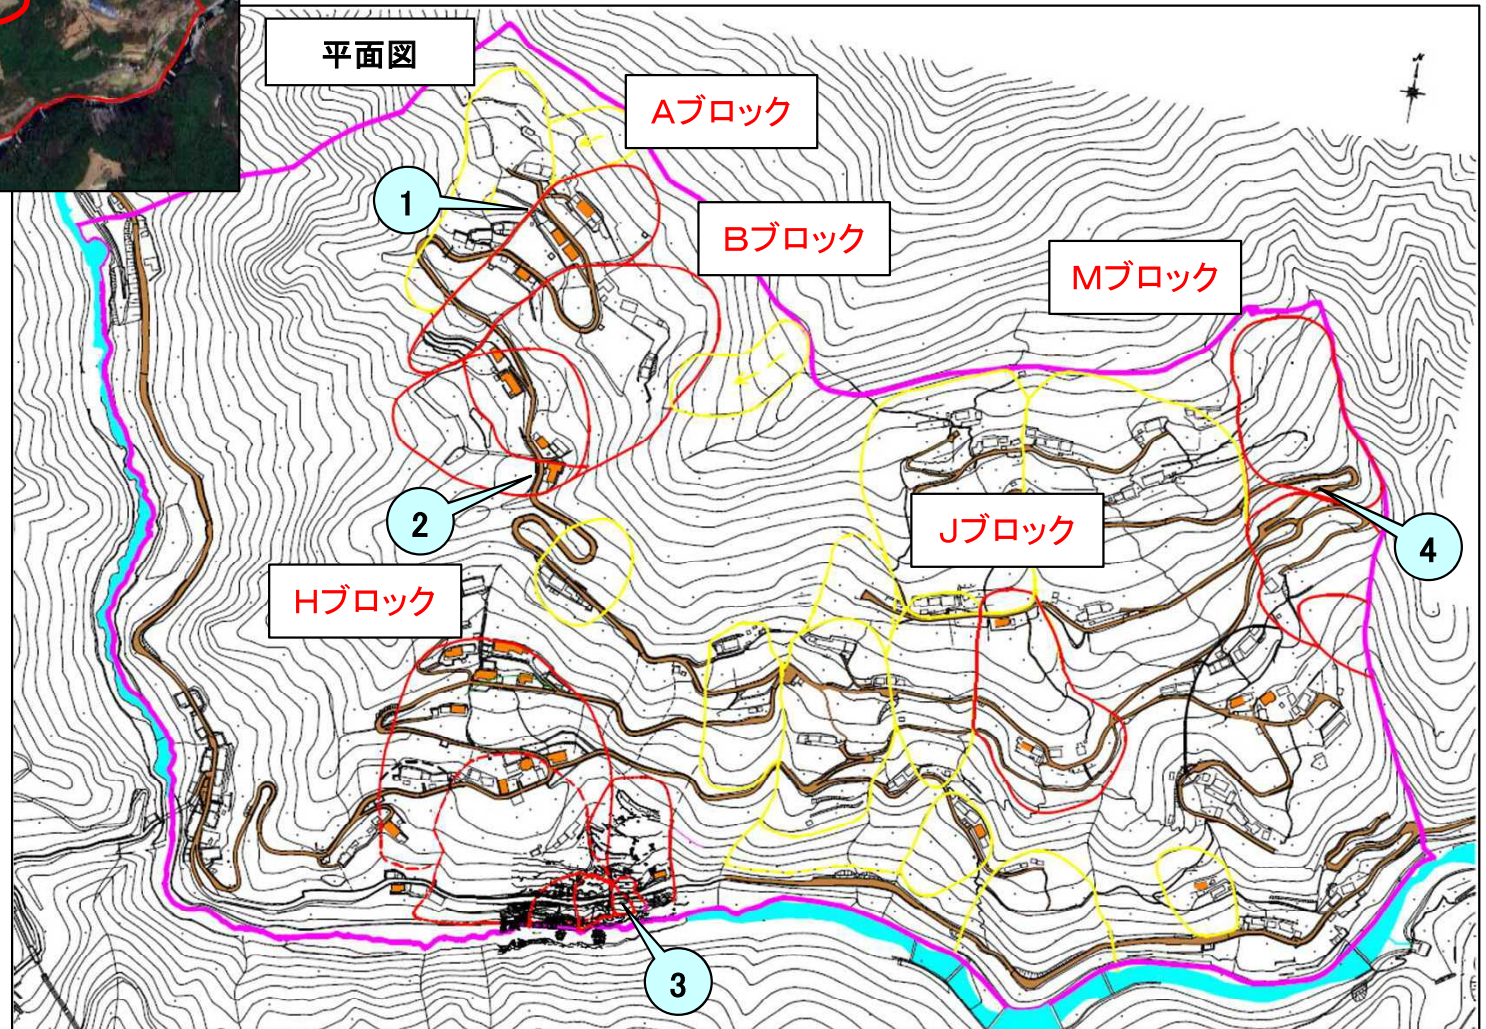

③道路擁壁の押し出し



④道路擁壁の開口



3. 事業実績

B,Hブロック : 沈静化に至らず ⇒ 対策工の実施が必要
 A,J,Mブロック : 変状を確認

進捗率	
事業費	65%
用地	90%

全体事業費
9.0 → 12.0 (億円)
完了時期
R7 → R12

