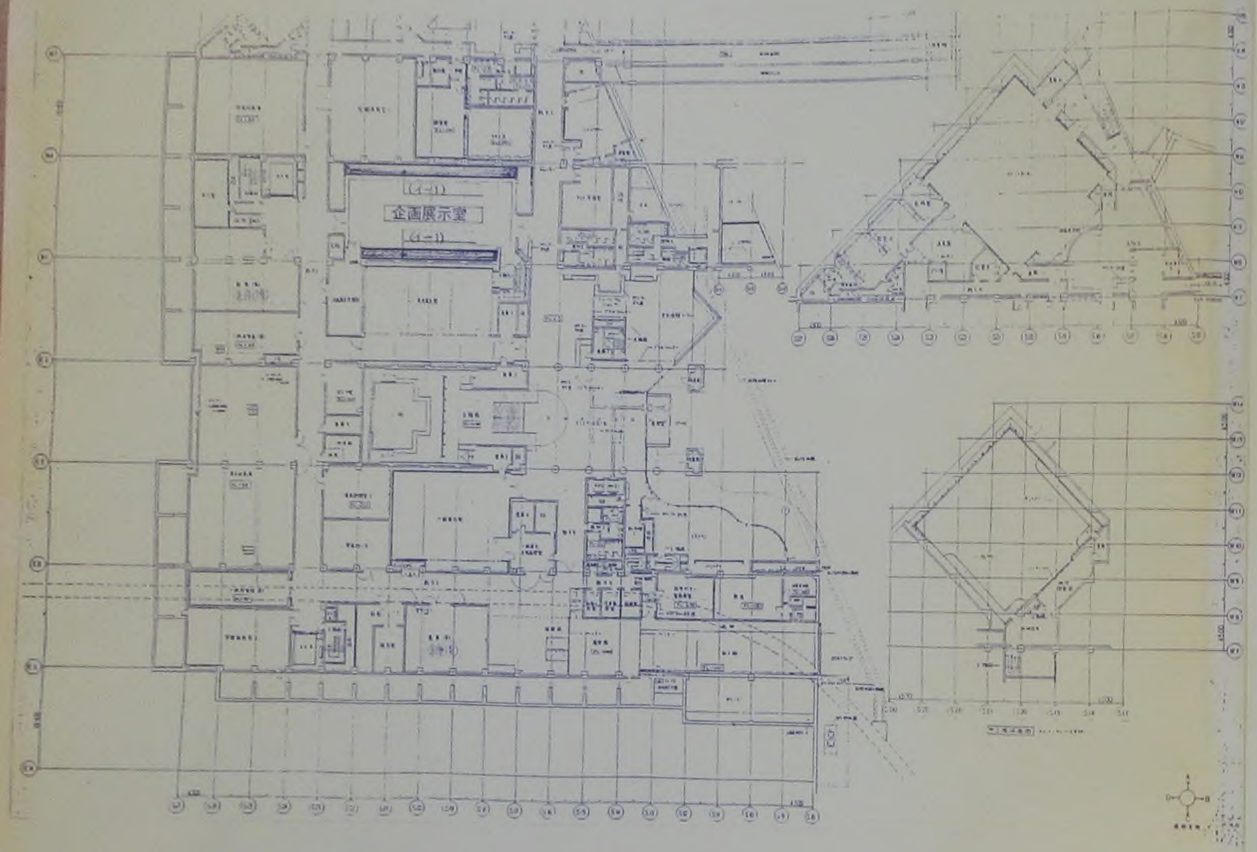

1 F

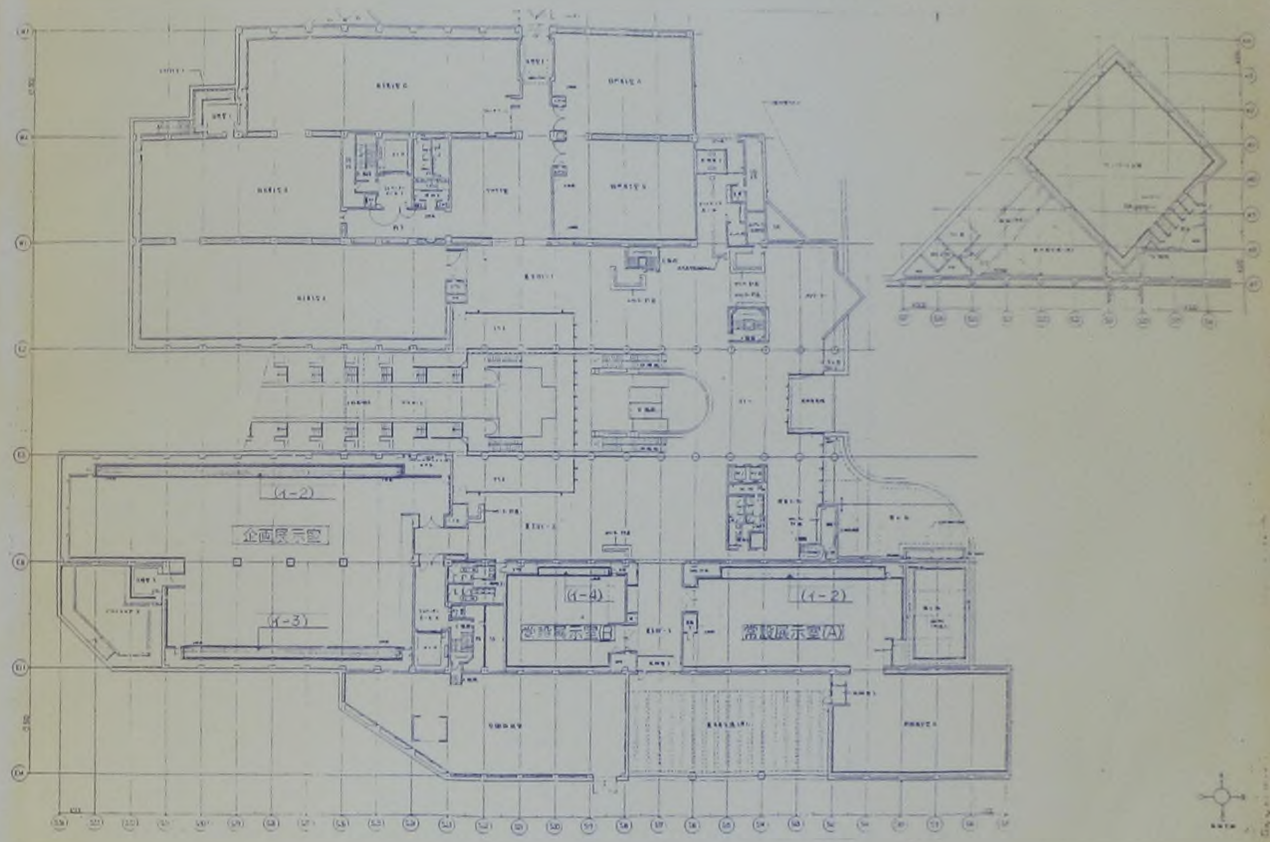

2 F

徳島県立近代美術館展示室灯具等修繕業務

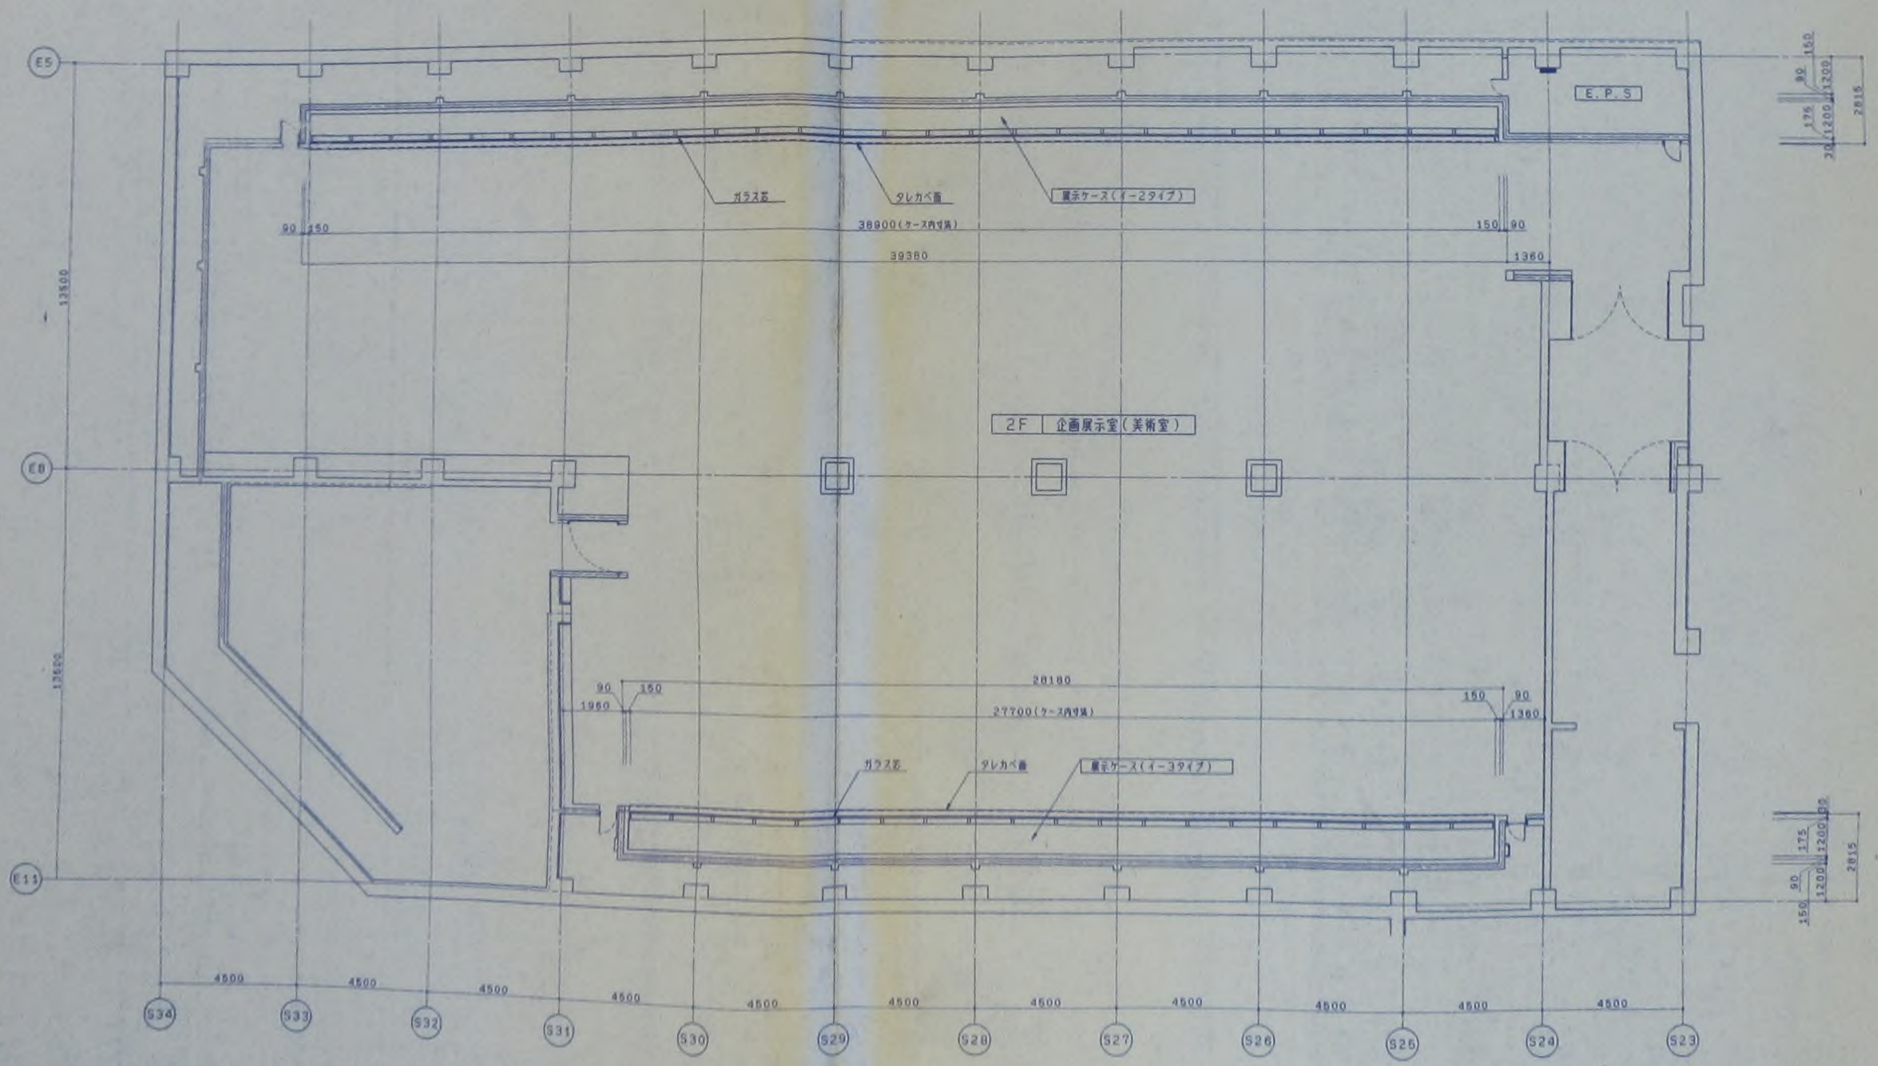

徳島県立近代美術館展示室灯具等修繕業務

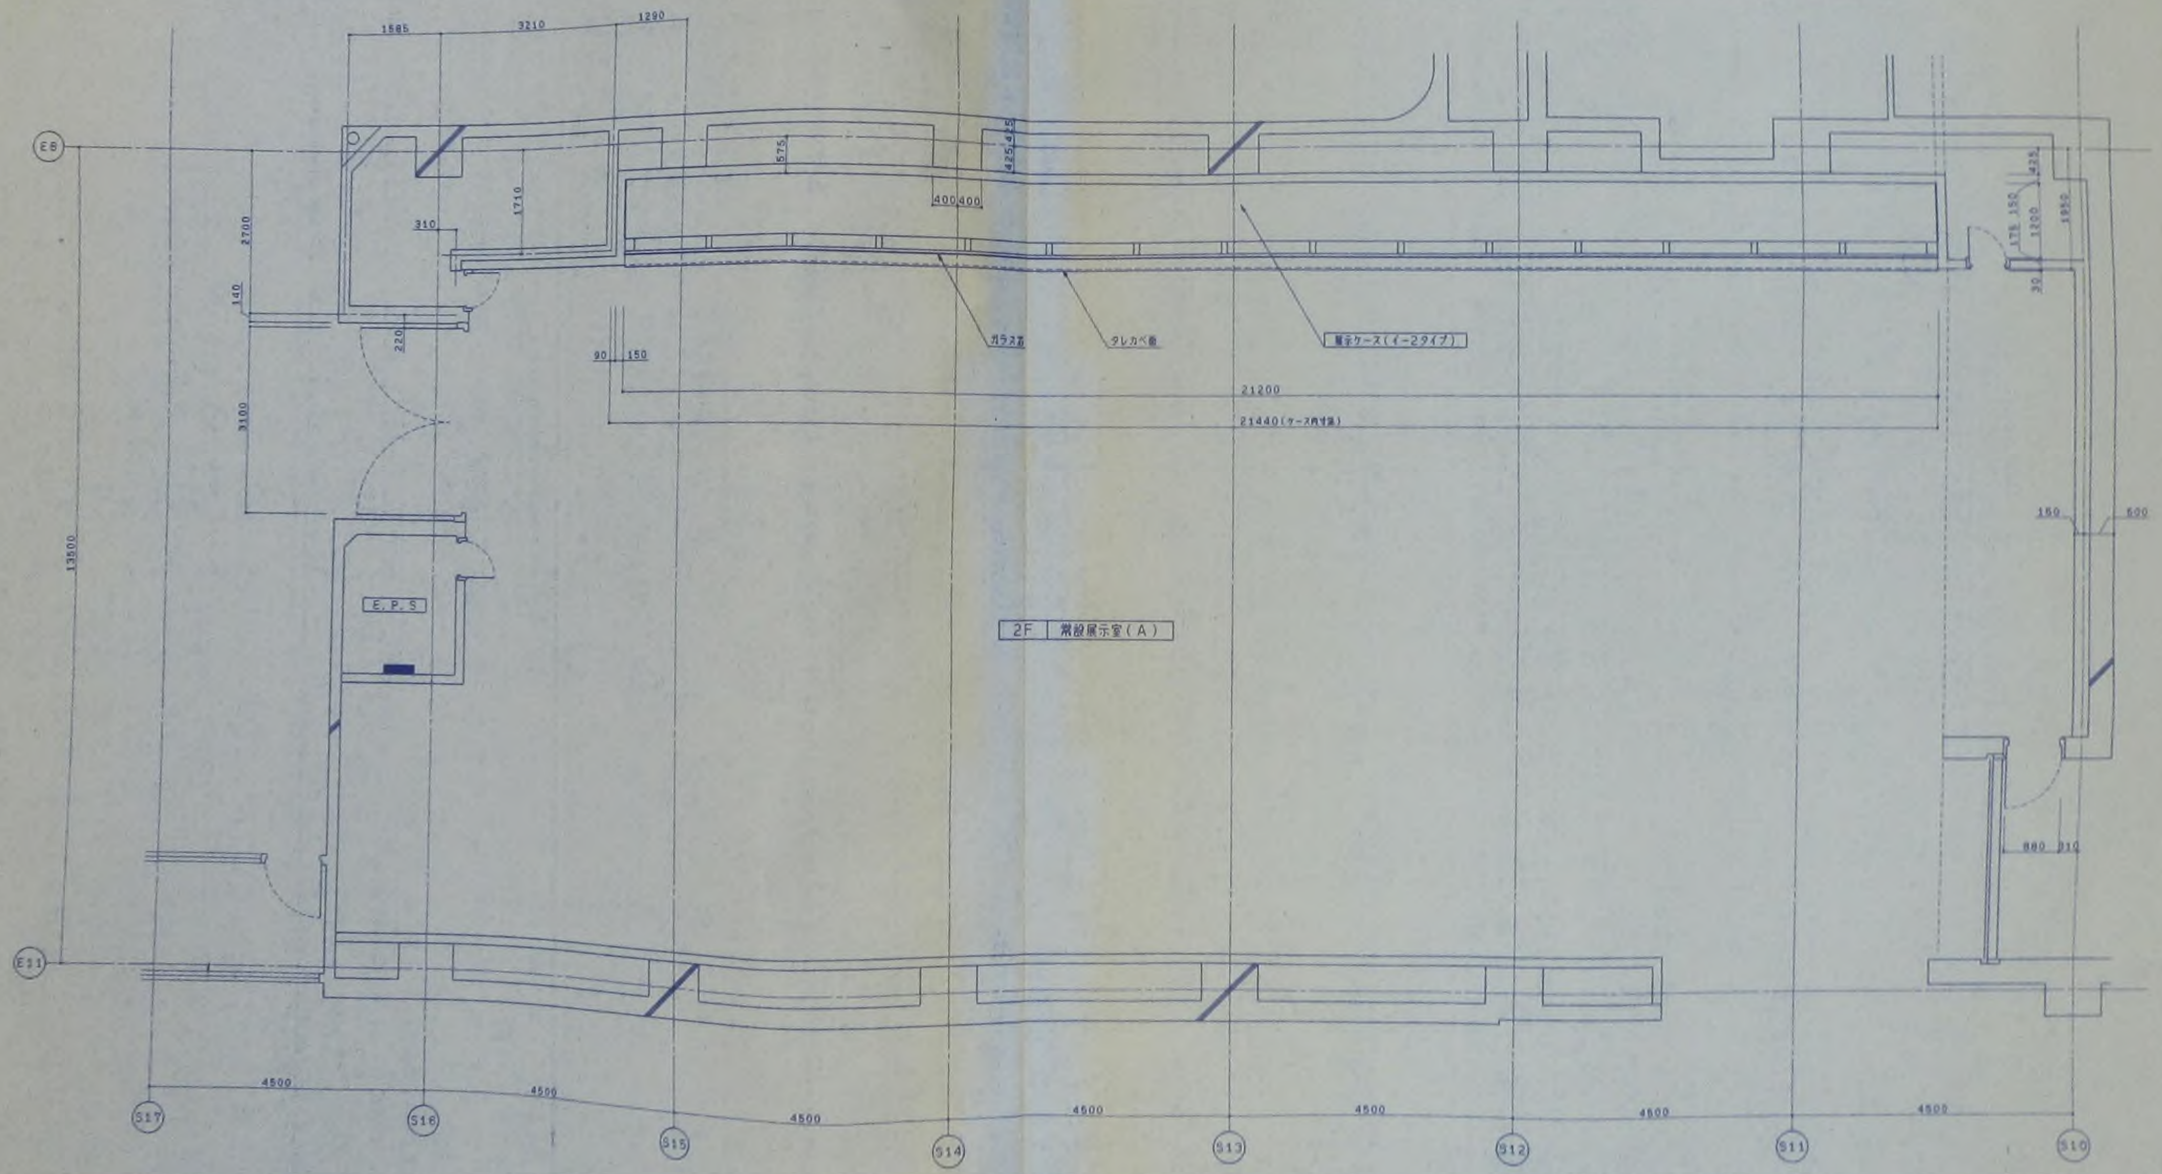

徳島県立近代美術館展示室灯具等修繕業務

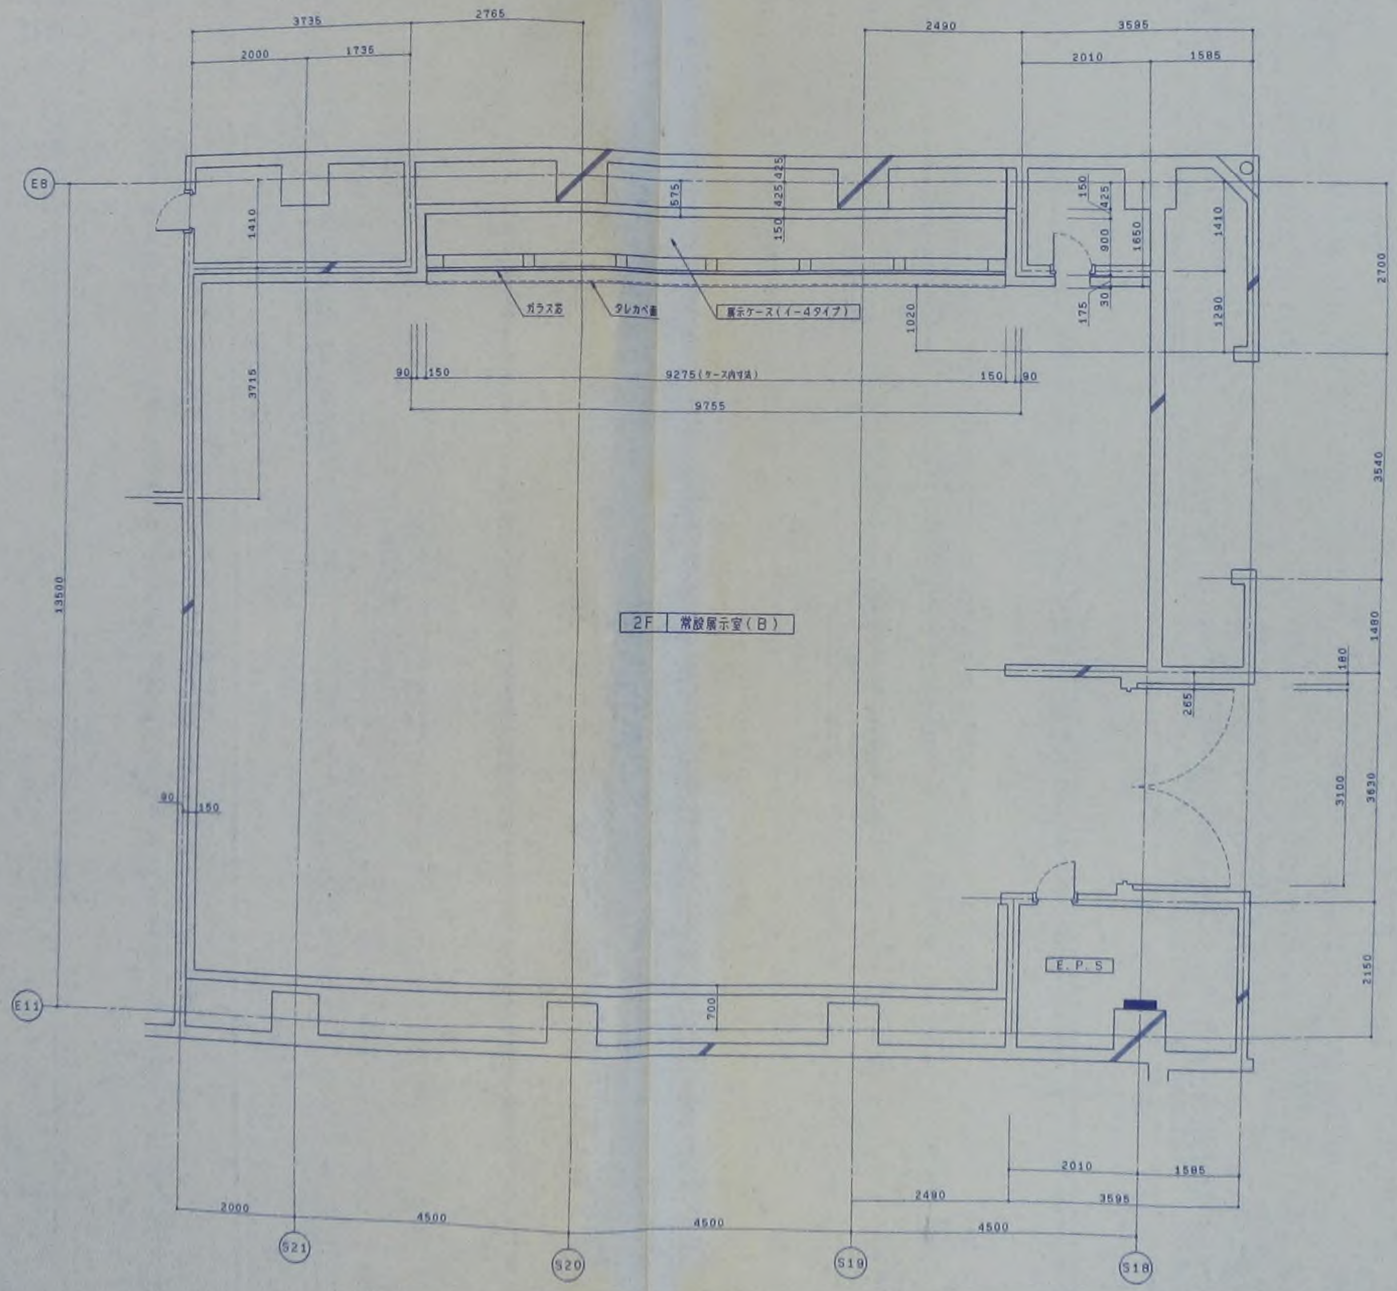

徳島県立近代美術館展示室灯具等修繕業務

天井伏図

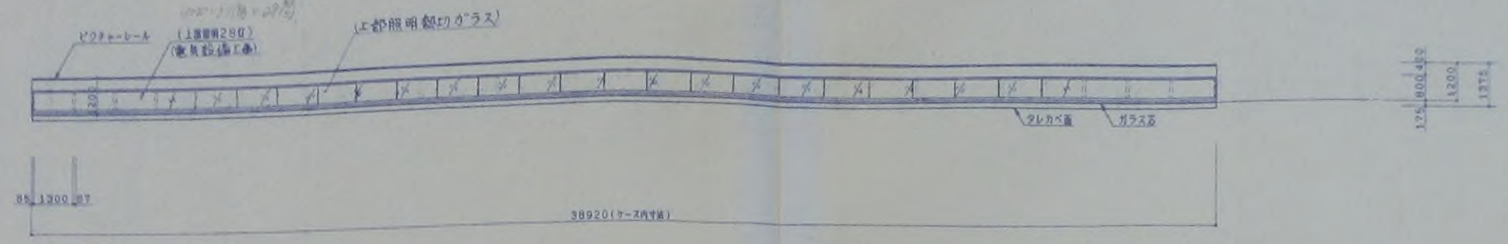

平面図

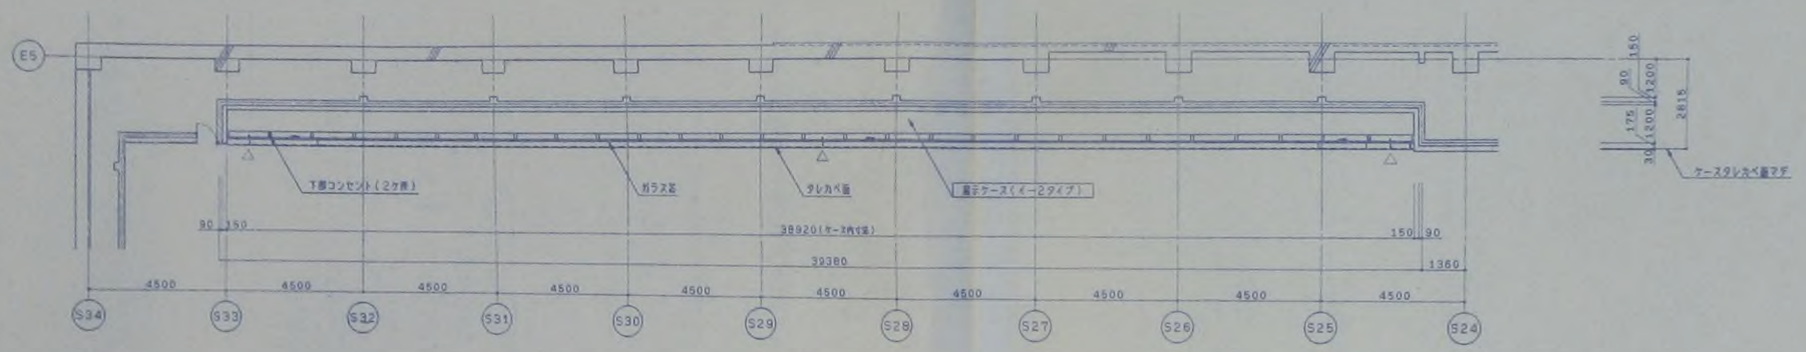

展開図

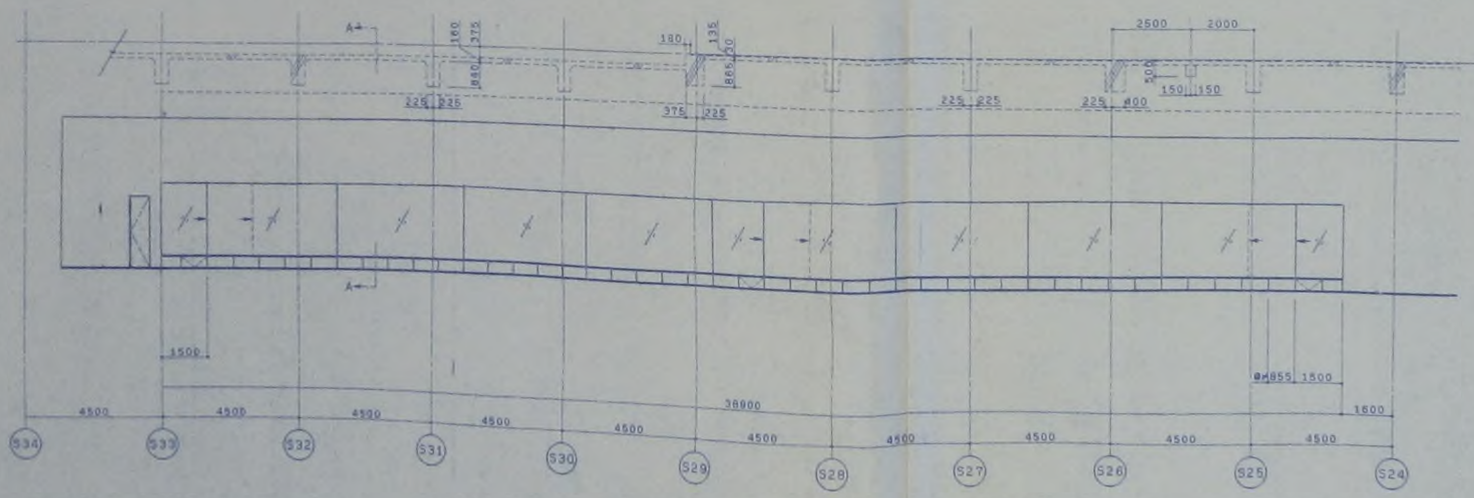

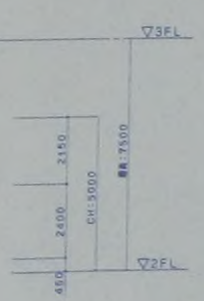

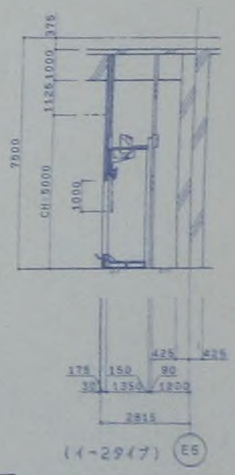

A-A' 断面

徳島県立近代美術館展示室灯具等修繕業務

天井伏図

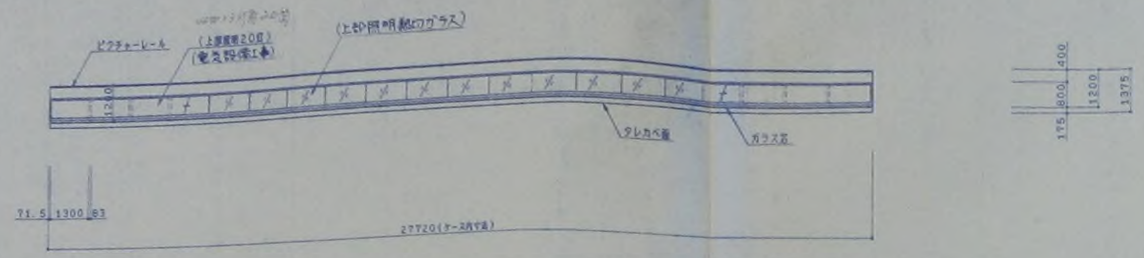

平面図

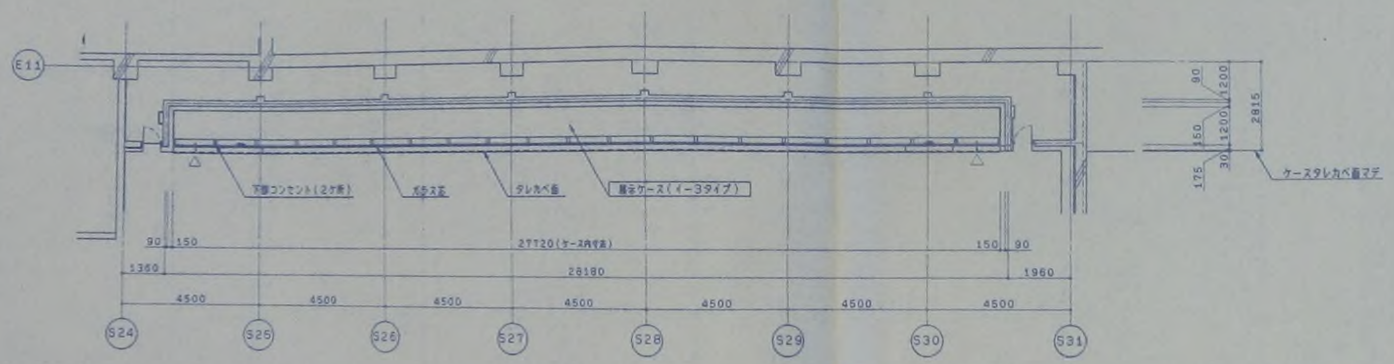

展開図

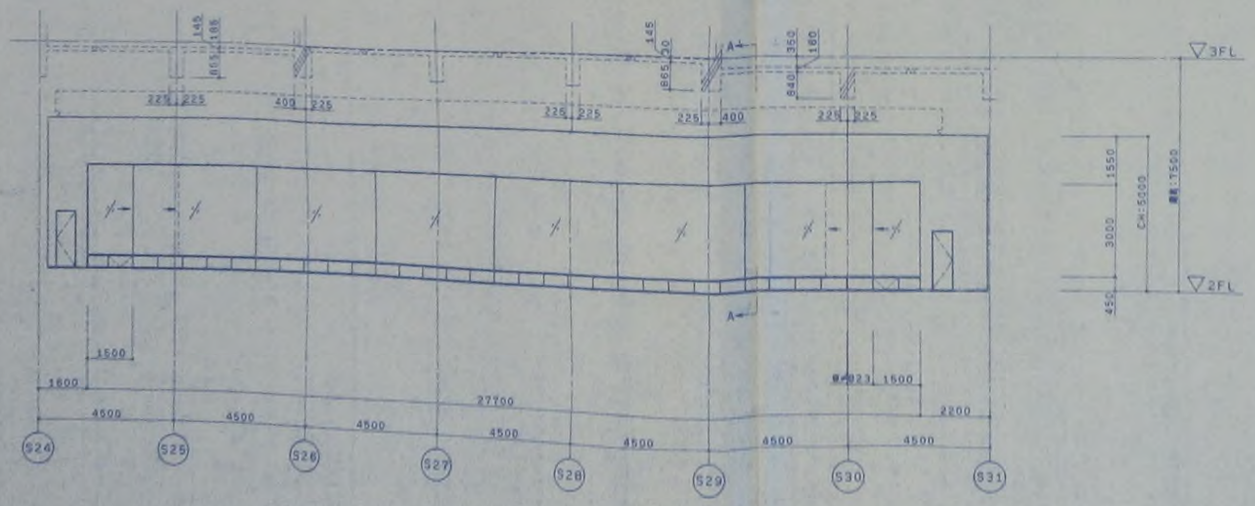

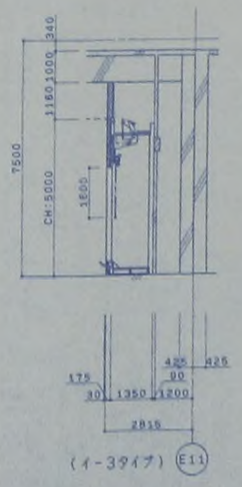

A-A'断面

徳島県立近代美術館展示室灯具等修繕業務

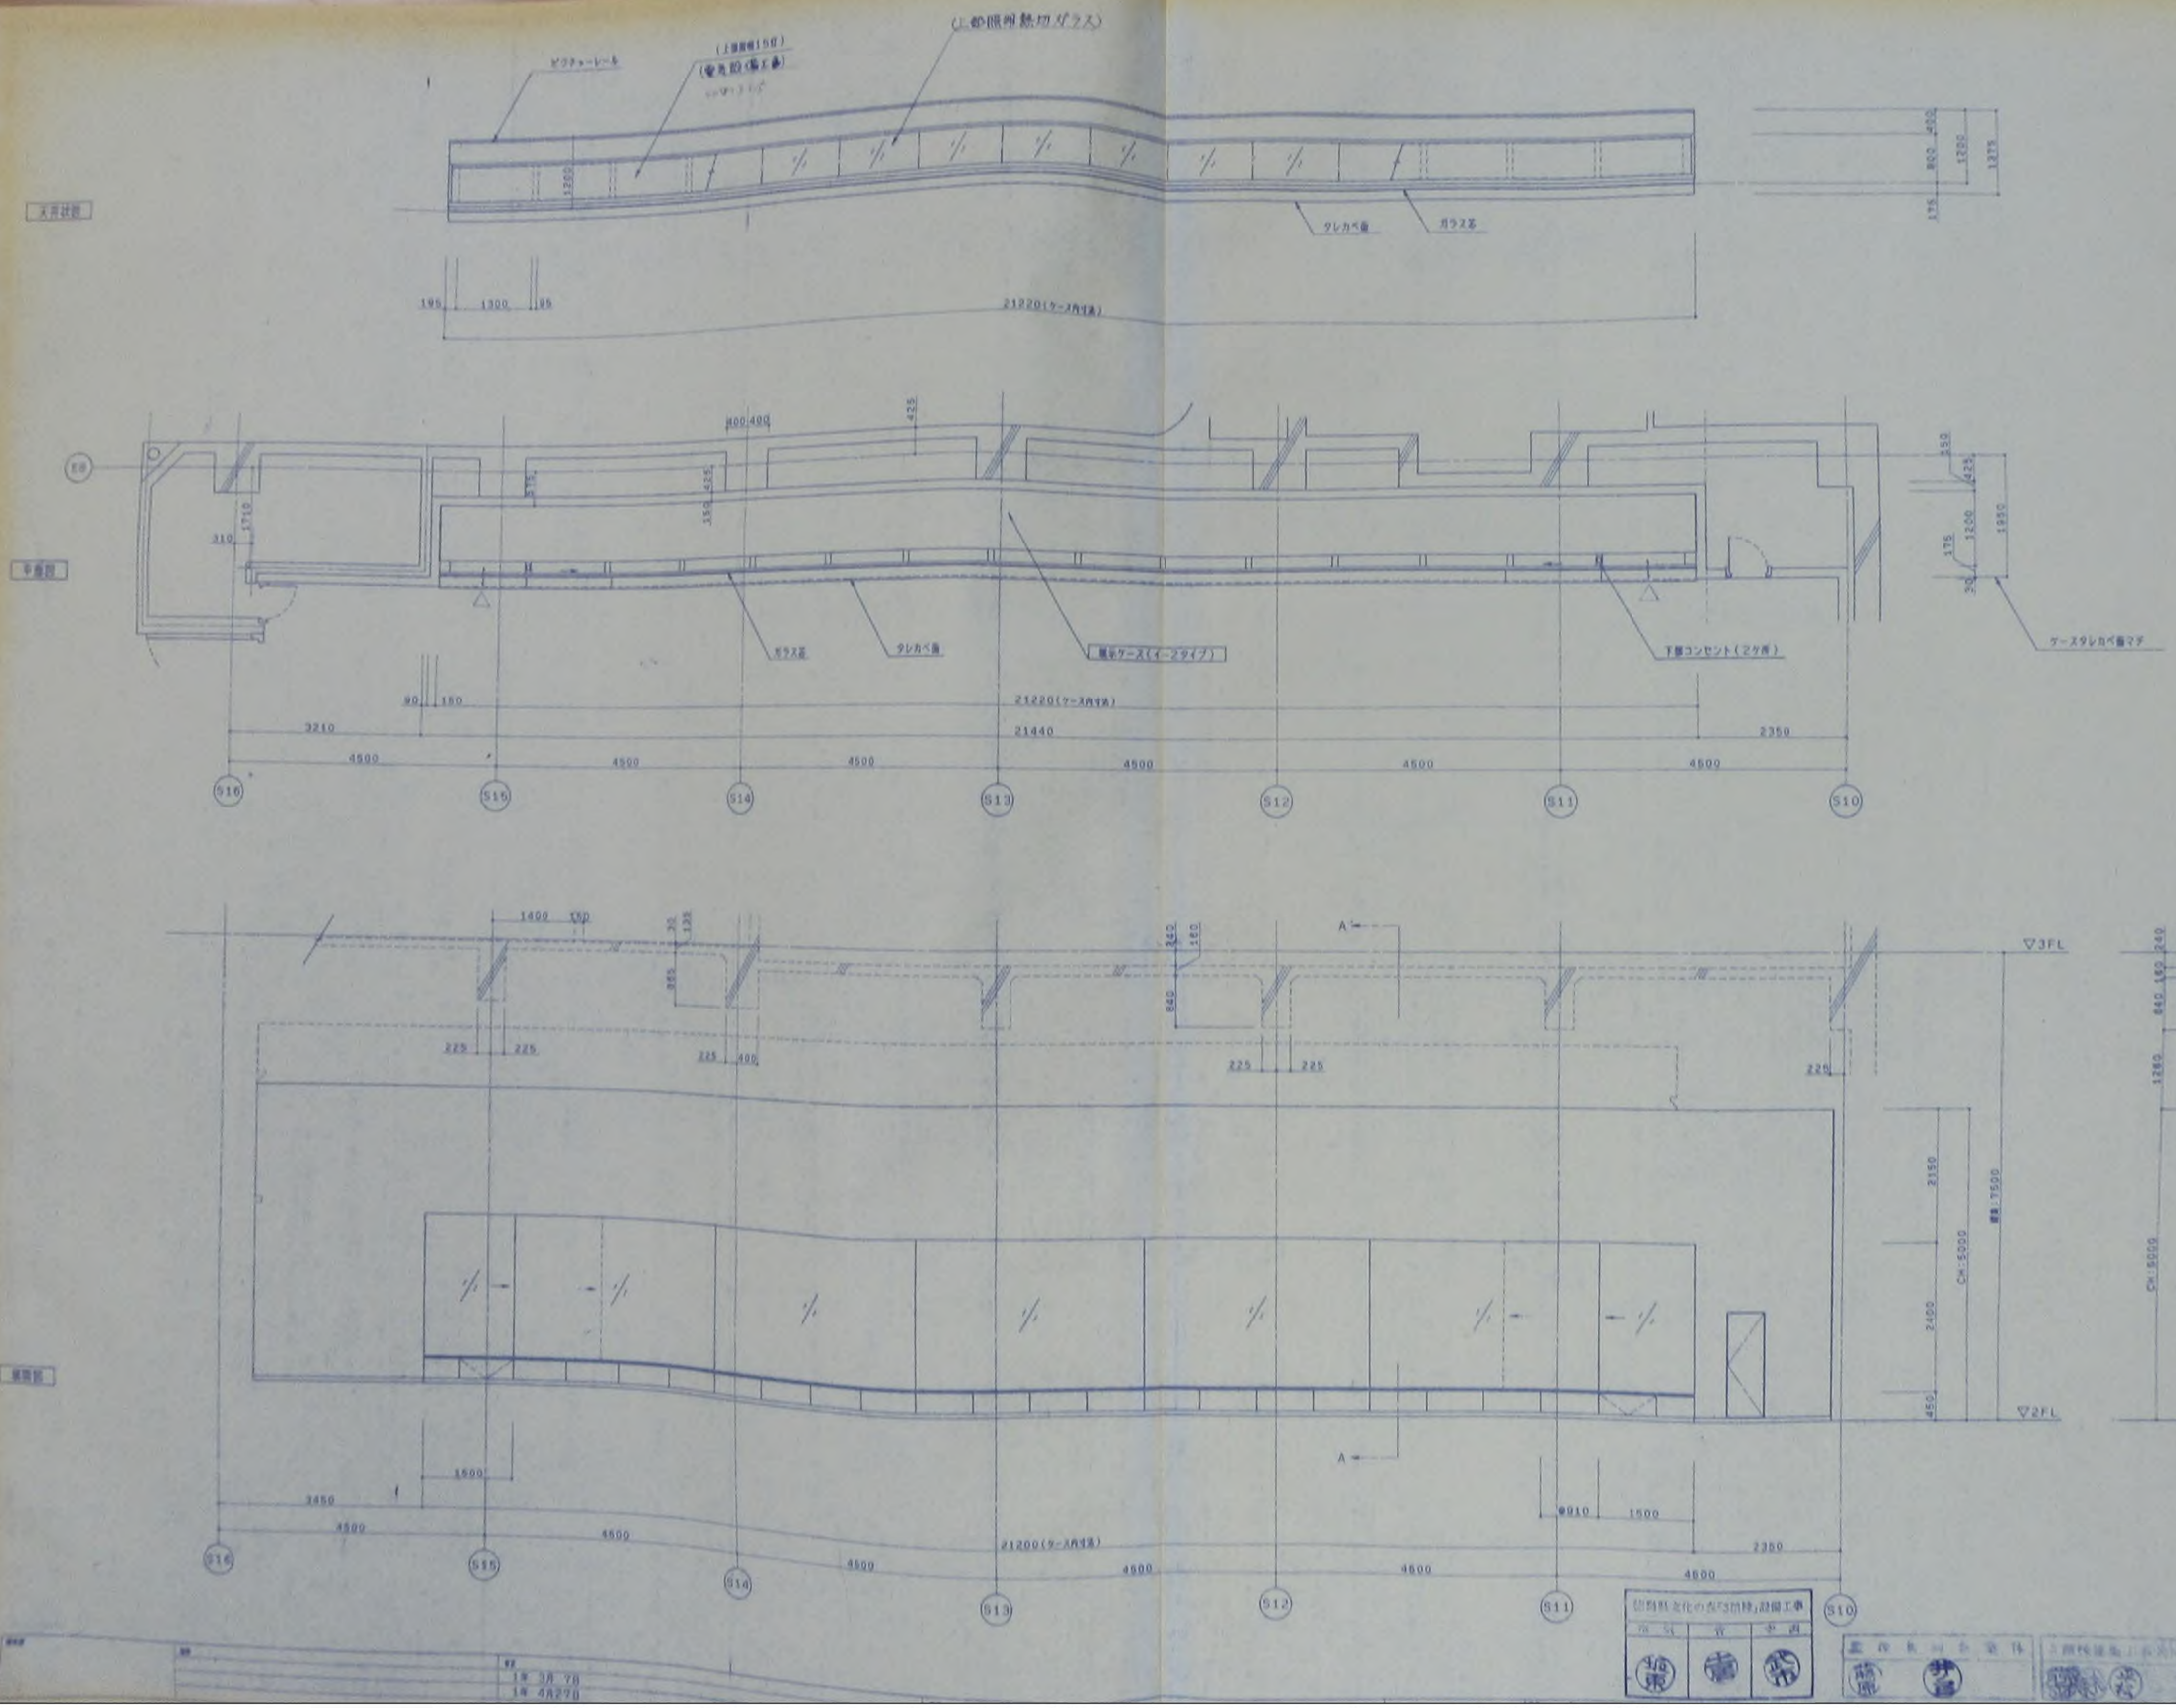

徳島県立近代美術館展示室灯具等修繕業務

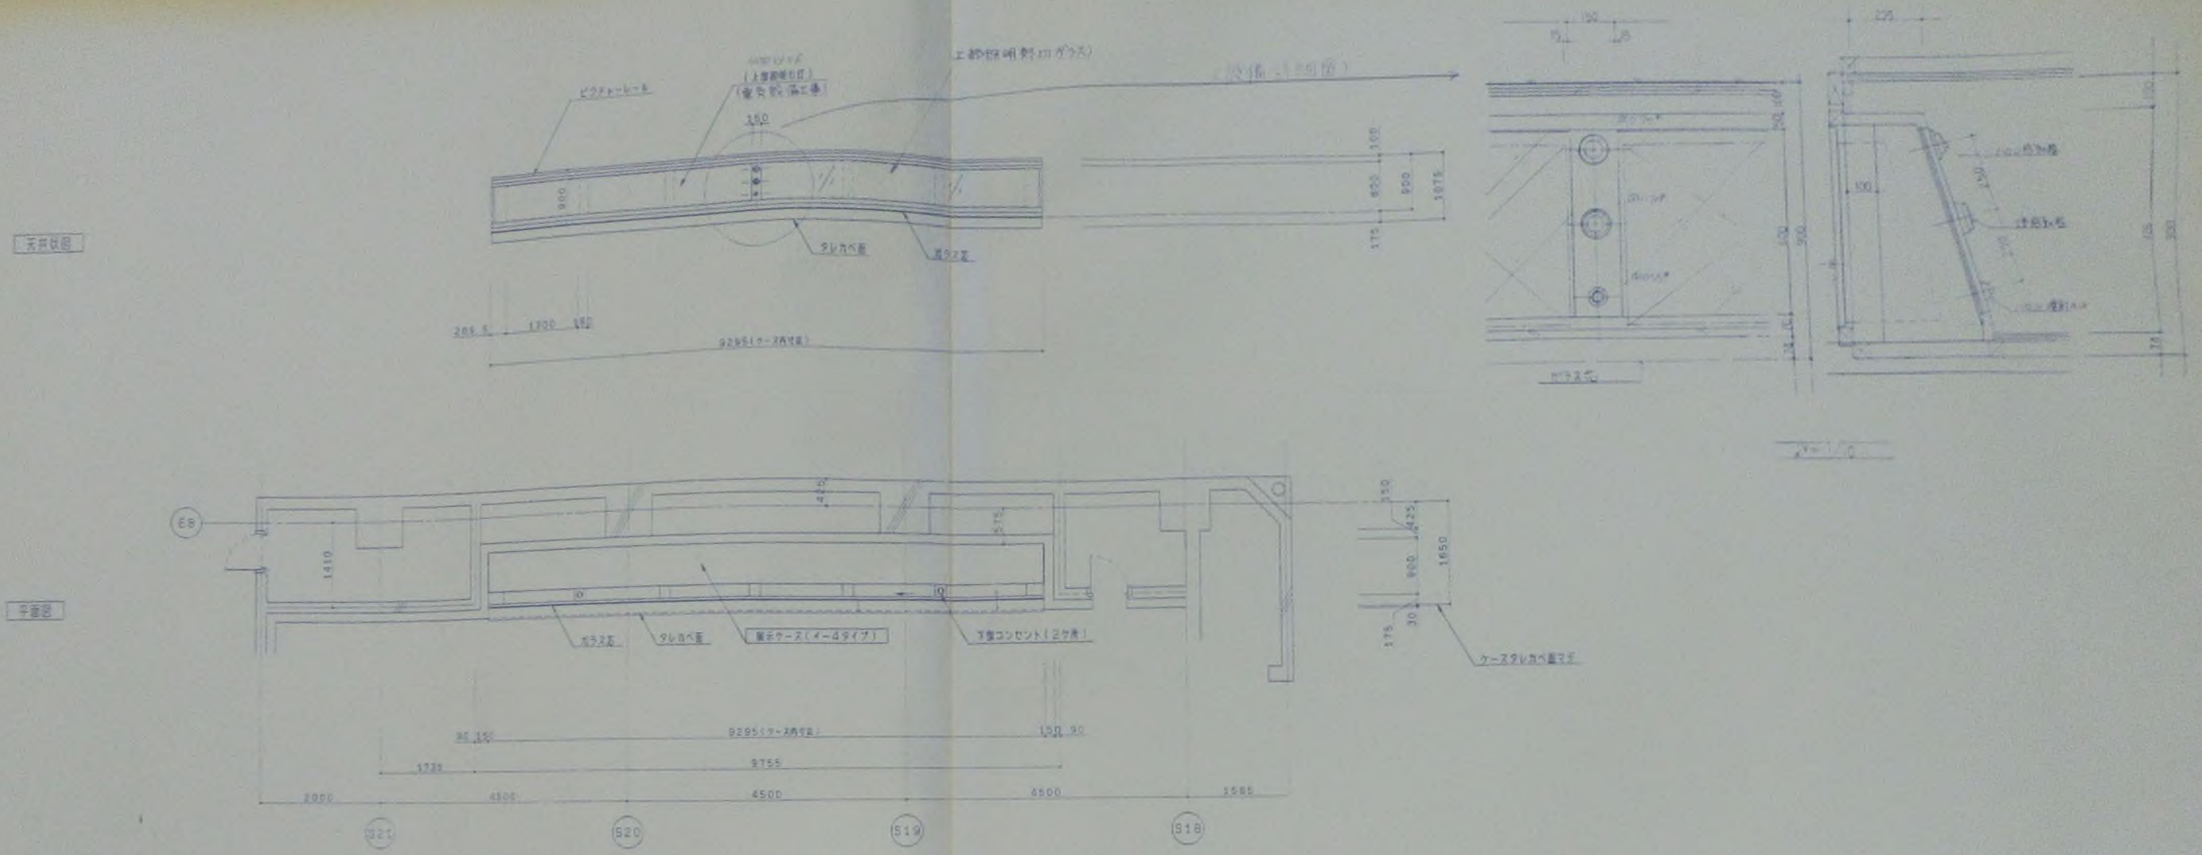

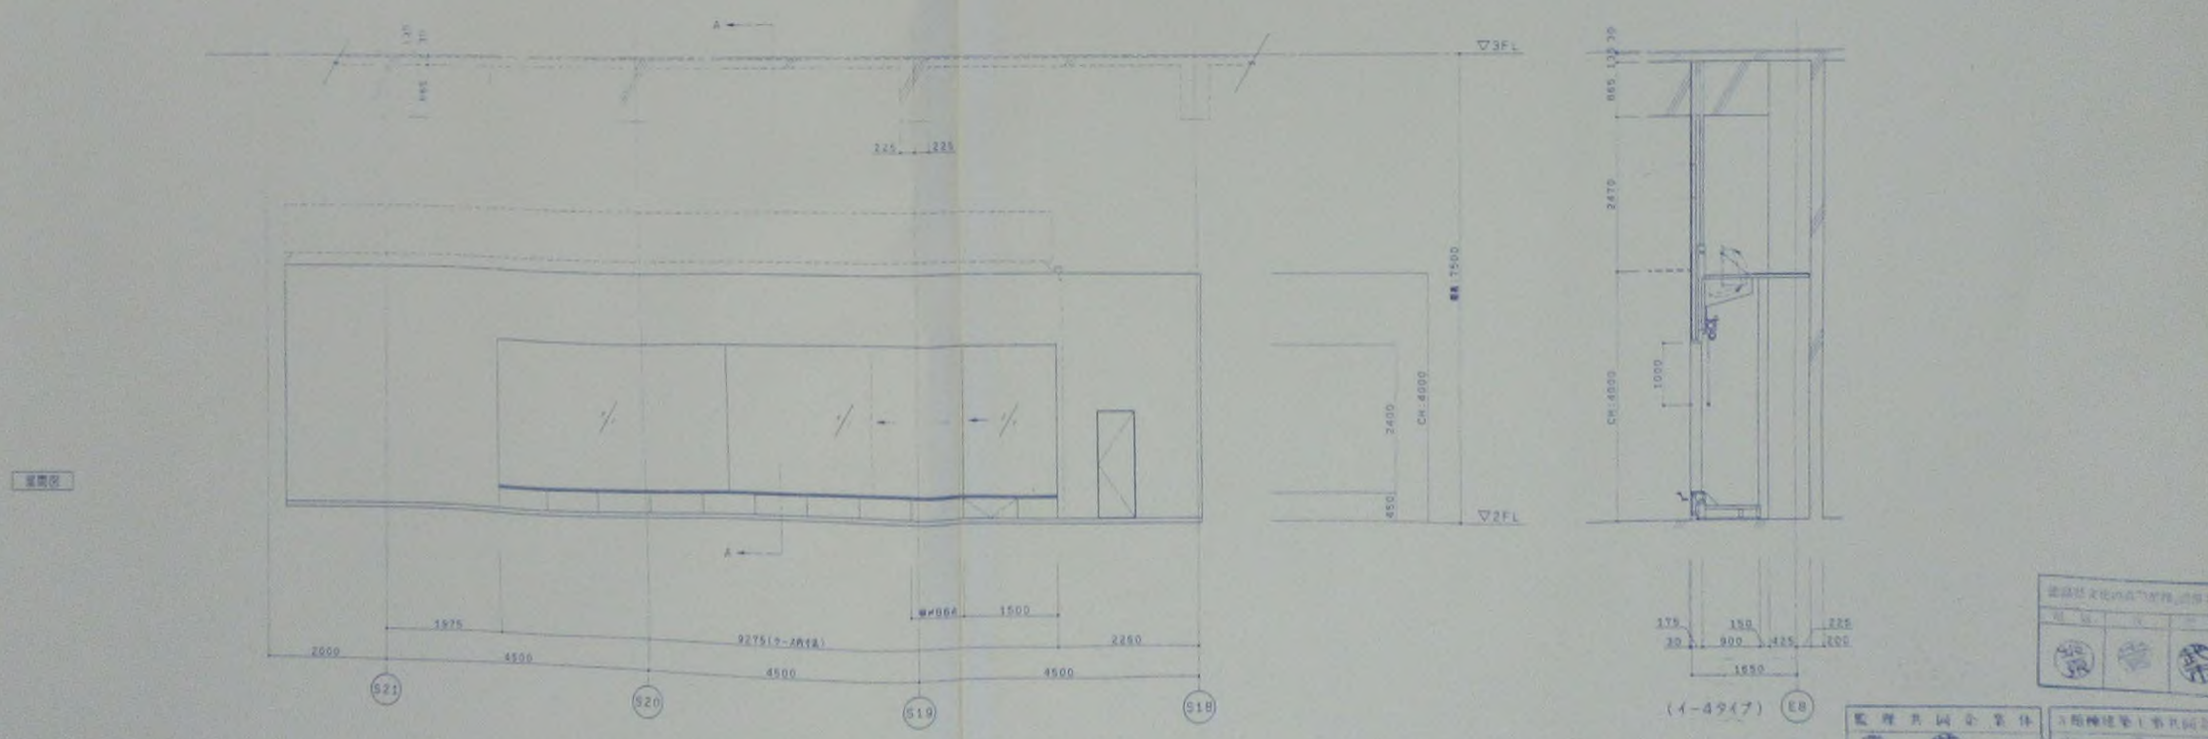

徳島県立近代美術館展示室灯具等修繕業務

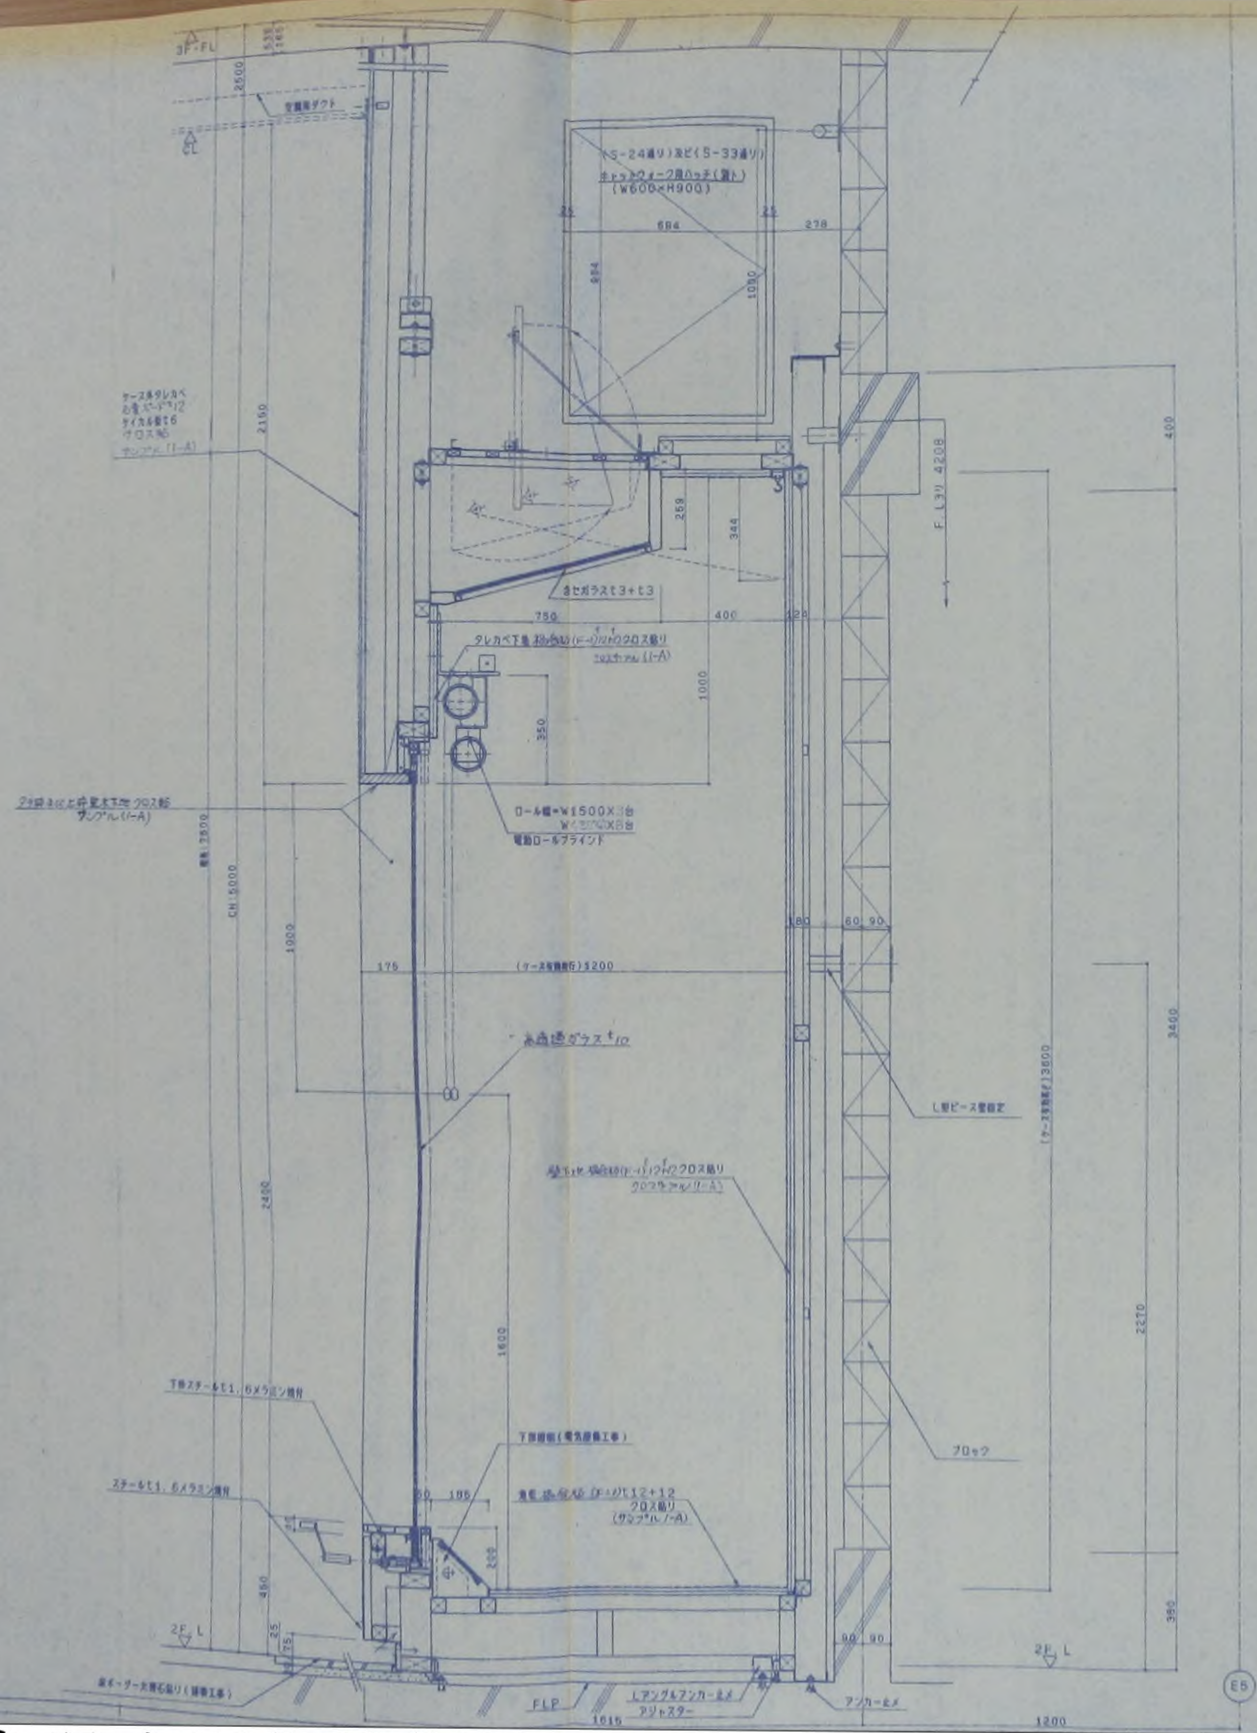

徳島県立近代美術館展示室灯具等修繕業務

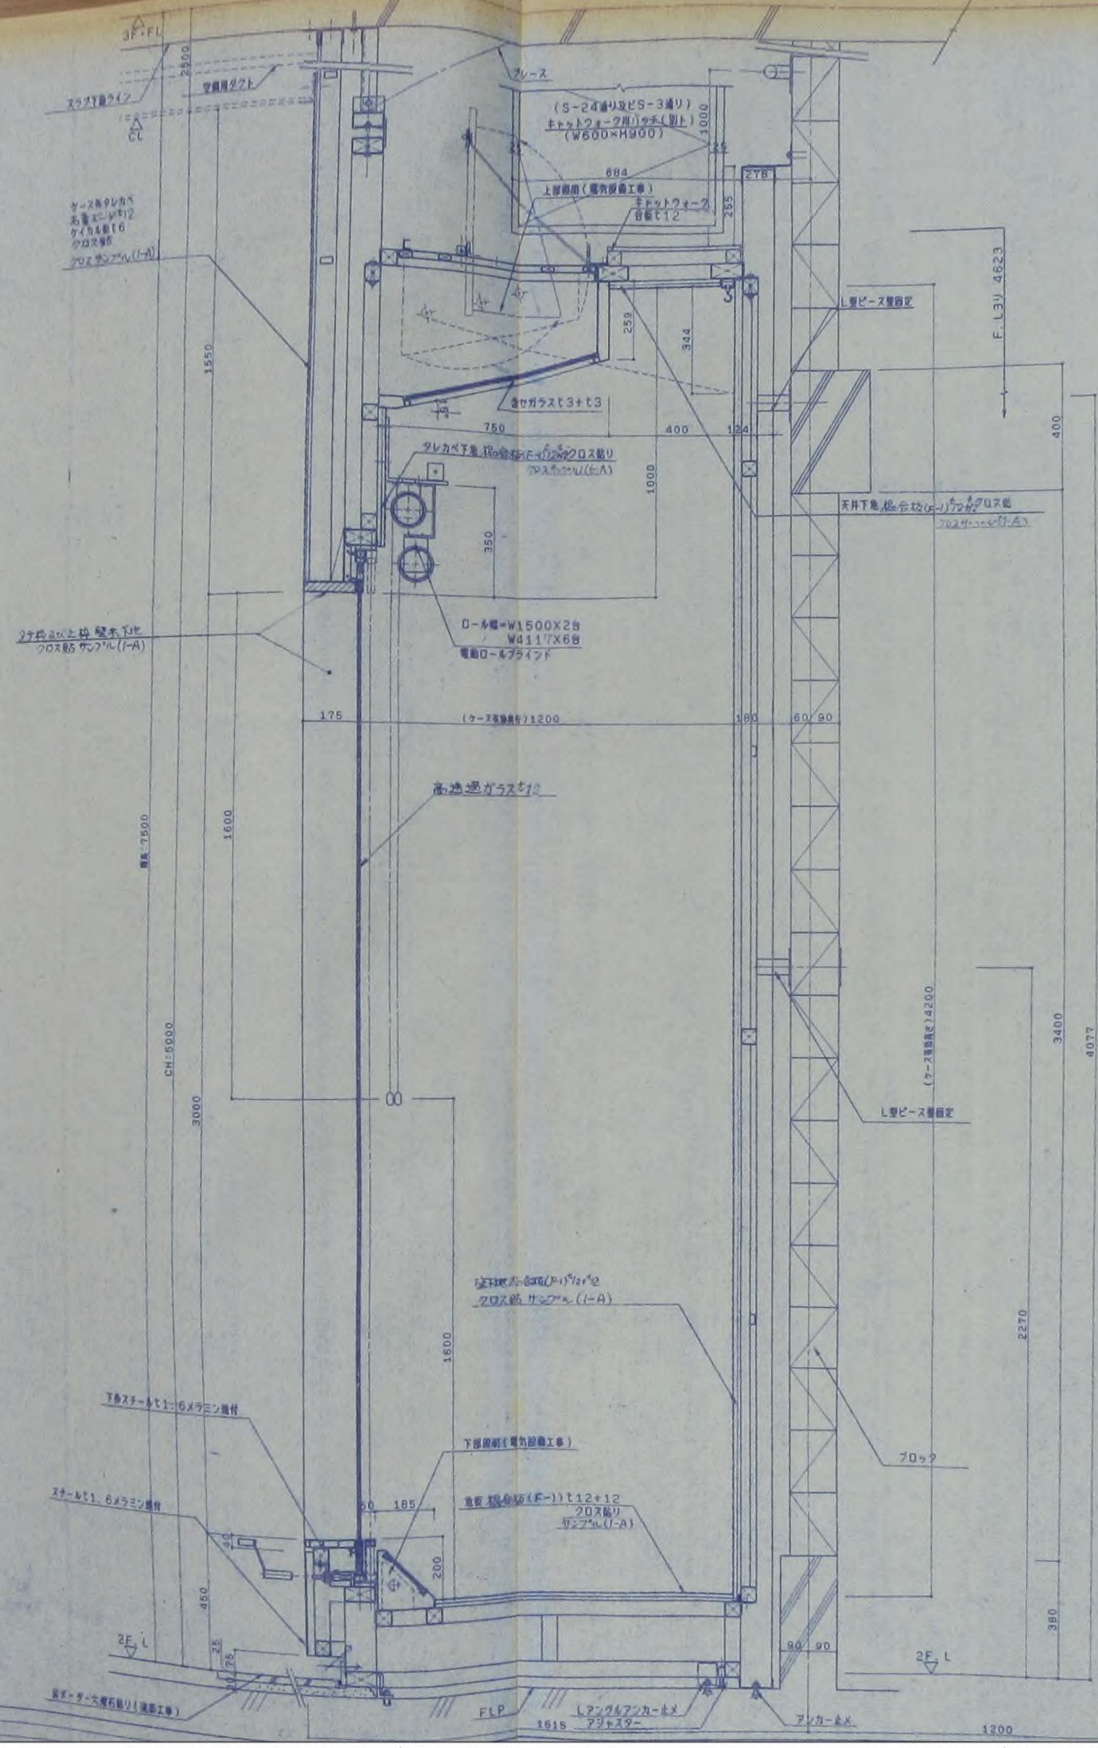

徳島県立近代美術館展示室灯具等修繕業務

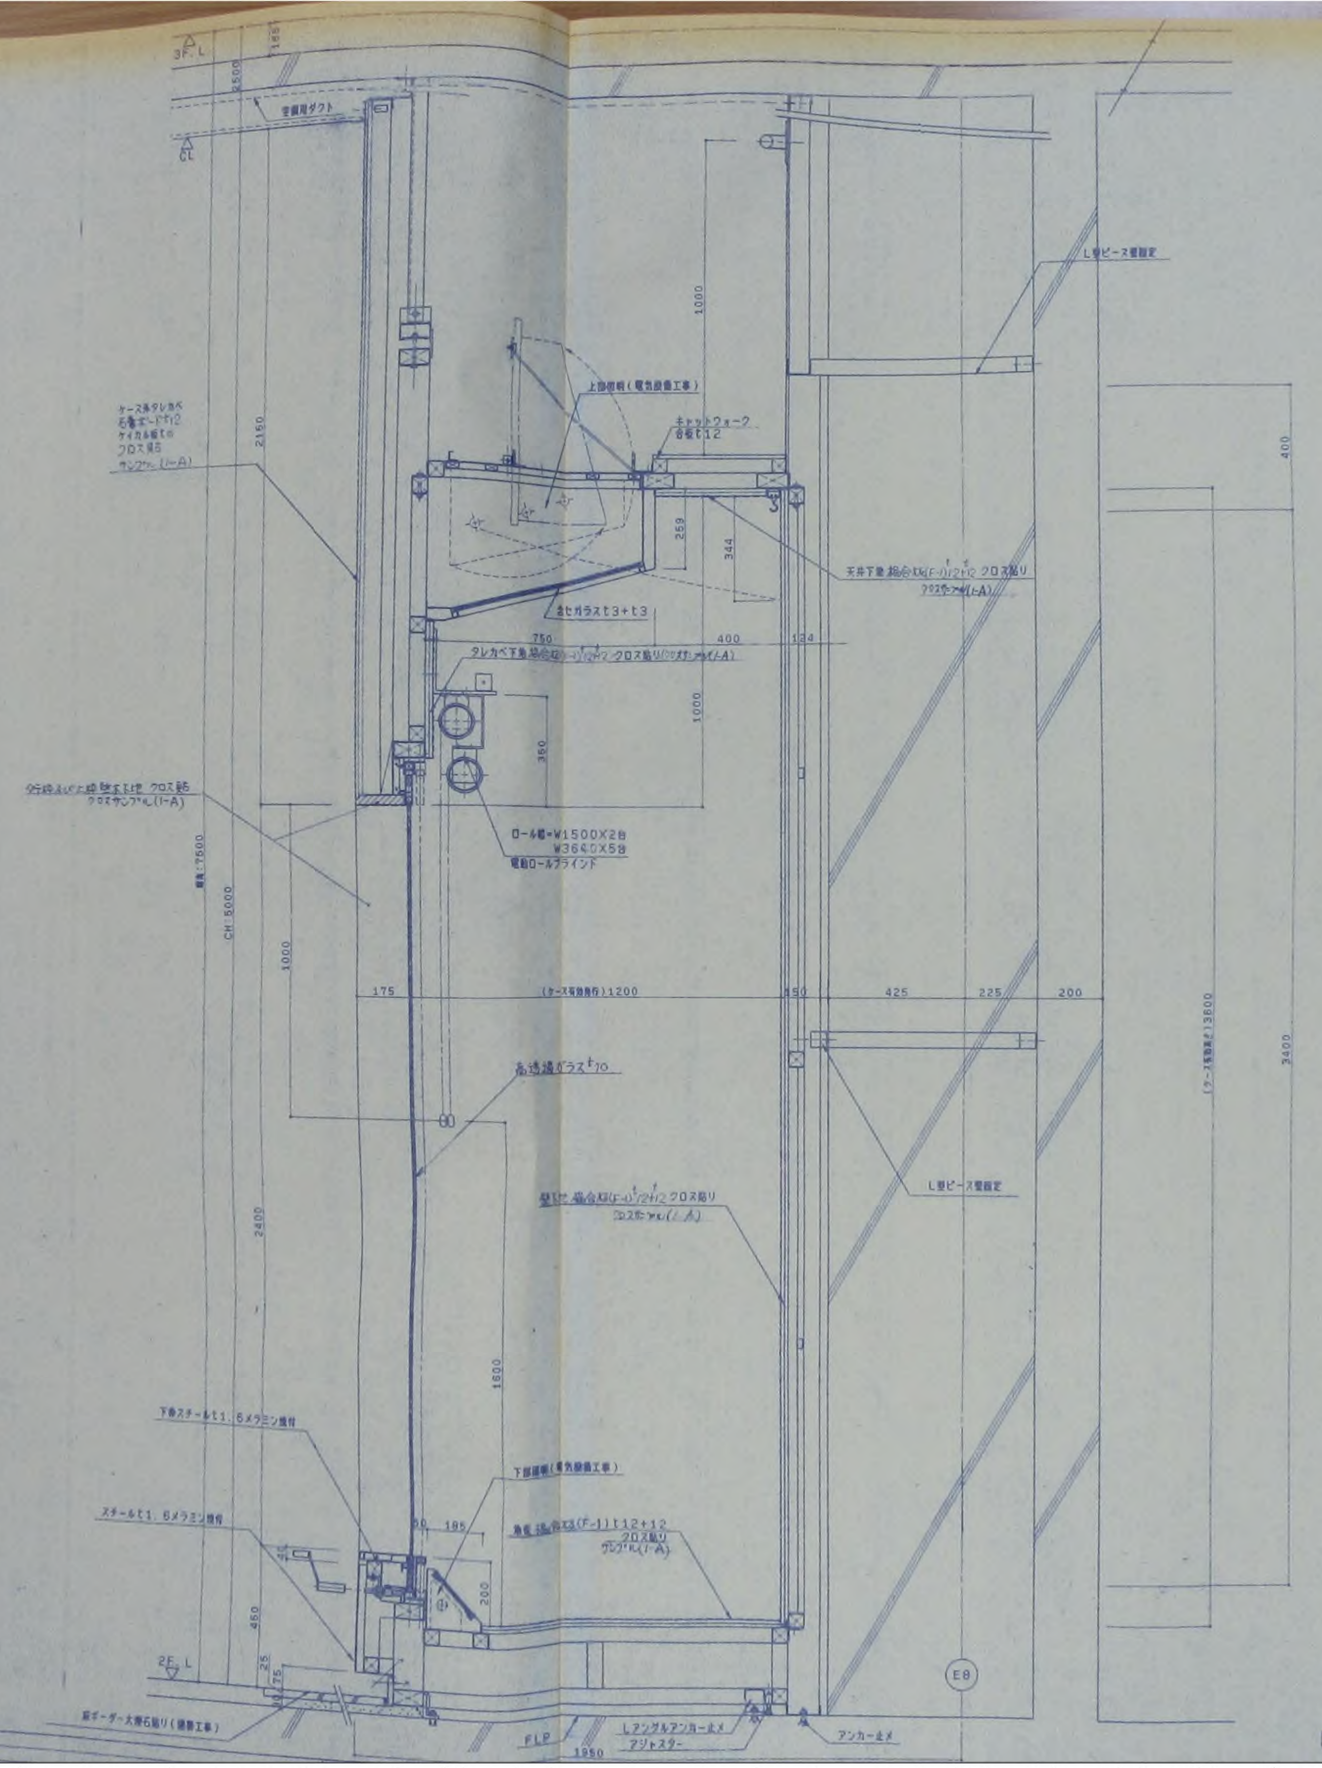

徳島県立近代美術館展示室灯具等修繕業務

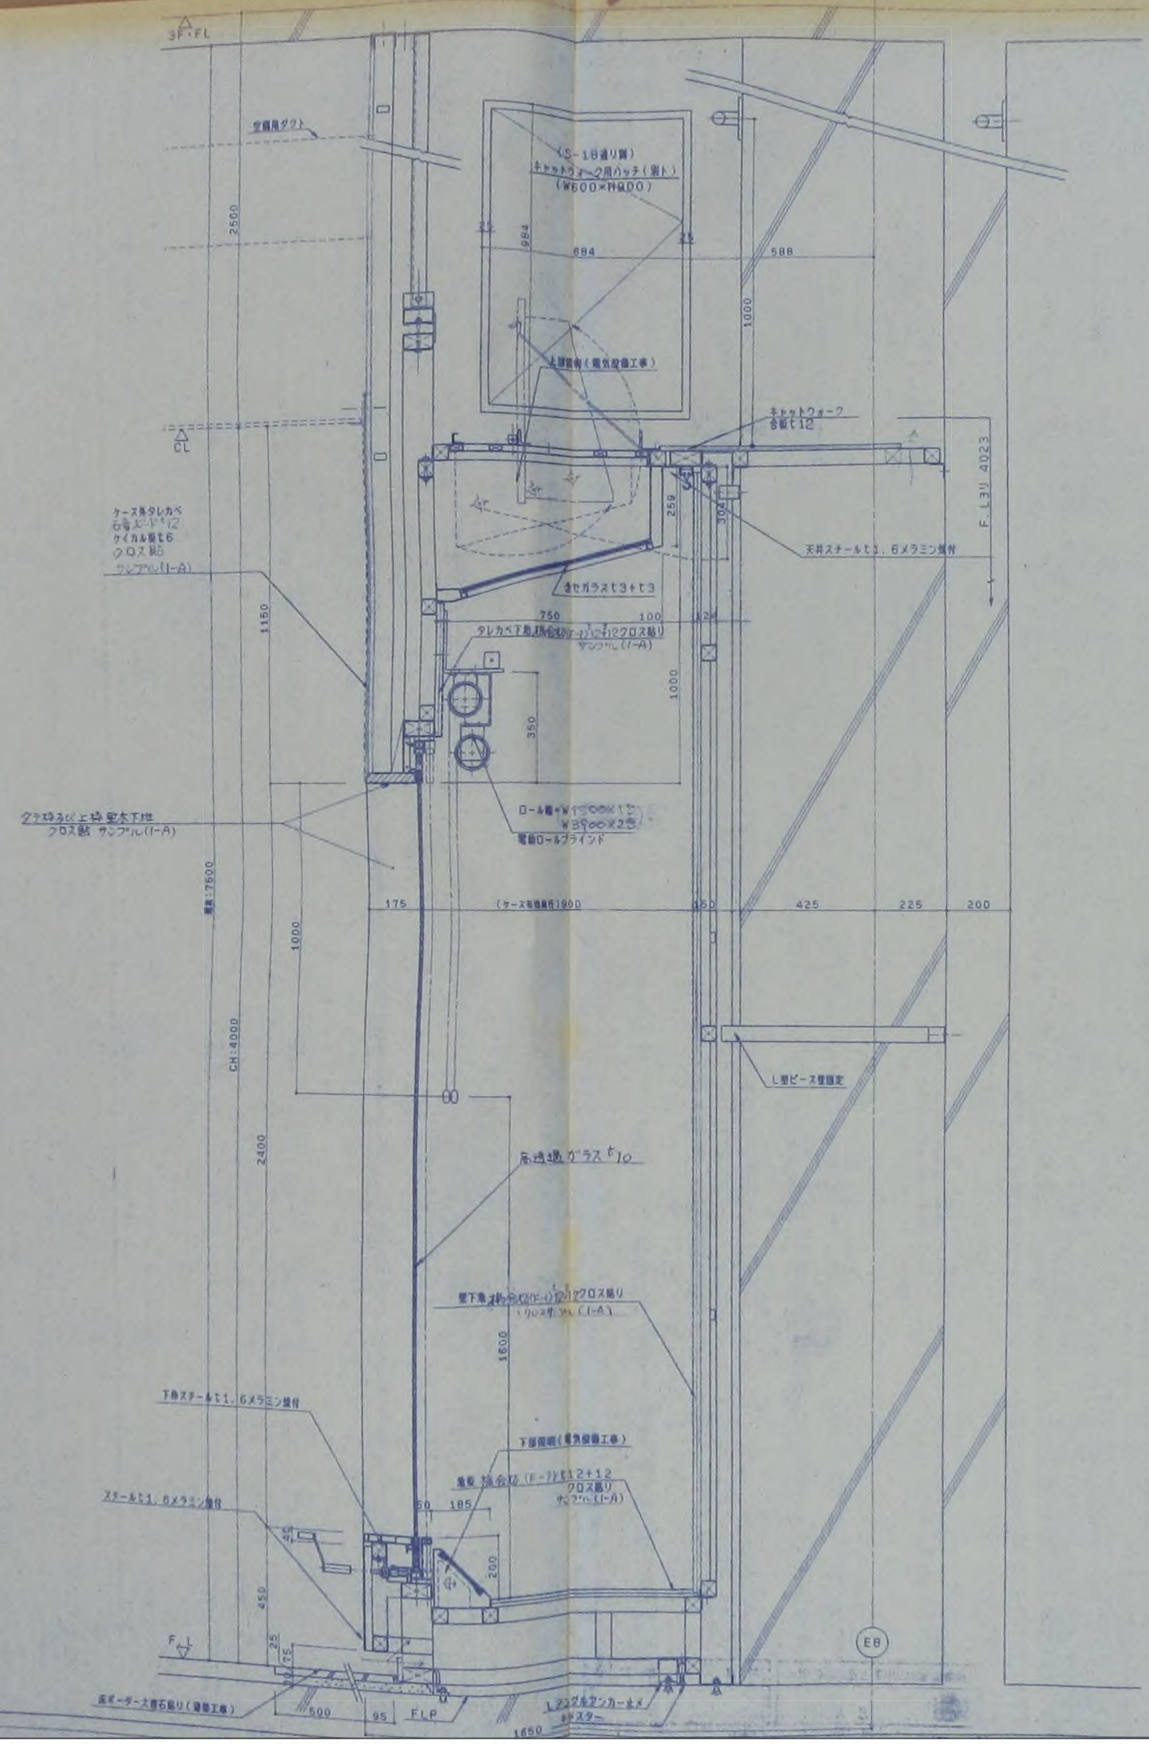

設計	監	空調

業務名称	徳島県立近代美術館展示室灯具等修繕業務
図面名称	2F 常設展示室(B) E-8通り

徳島県立近代美術館展示室灯具等修繕業務