

都市計画(素案)の説明会・縦覧等のお知らせ

徳島東部都市計画道路 下大野南島線の変更について

このたび、徳島東部都市計画道路「下大野南島線」の都市計画変更素案を作成しましたので、次のとおり素案を縦覧するとともに、説明会及び公聴会を開催いたします。
なお、都市計画変更区間の概要等につきましては、裏面をご覧ください。

素案の縦覧

縦覧期間	令和8年10月16日(金)～10月30日(金) 午前8時30分～午後5時15分 (但し土日を除く)		
縦覧場所	徳島県 県土整備部 都市計画課 (県庁7階) " 道路整備課 (県庁8階) 阿南市 都市整備部 都市政策課 (市役所2階) " 建設部 広域連携事業課 (市役所5階)	※素案は10/16～10/30の間 県HPにも掲載します	

説明会

日時	令和8年10月26日(月) 午後7時から
場所	大野公民館
所在地	阿南市中大野町北傍示440番地2



公聴会

日時	令和8年11月16日(月) 午後2時から
場所	徳島県阿南地域連携事務所2階 中会議室
所在地	阿南市富岡町あ王谷46


※ 徳島東部都市計画区域を構成する市町にお住まいで、変更素案に対し、公聴会で意見を述べたい方は、令和8年11月11日(水)(必着)までに、公述申出書を徳島県都市計画課へ提出してください。
なお、申し出がない場合は、公聴会を中止します。また、その際には、県HPでお知らせします。

問い合わせ先

○徳島県	県土整備部	都市計画課	電話 (088) 621-2563
	"	道路整備課	電話 (088) 621-3277
○阿南市	都市整備部	都市政策課	電話 (0884) 22-1596
	建設部	広域連携事業課	電話 (0884) 22-3197

徳島東部都市計画道路「下大野南島線」 都市計画変更区間の概要

徳島東部都市計画道路「下大野南島線」は、平成8年12月に都市計画決定しています。その後の測量や予備設計により、道路平面線形計画の変更や構造の見直し等が生じたことから、都市計画の変更を行うものです。

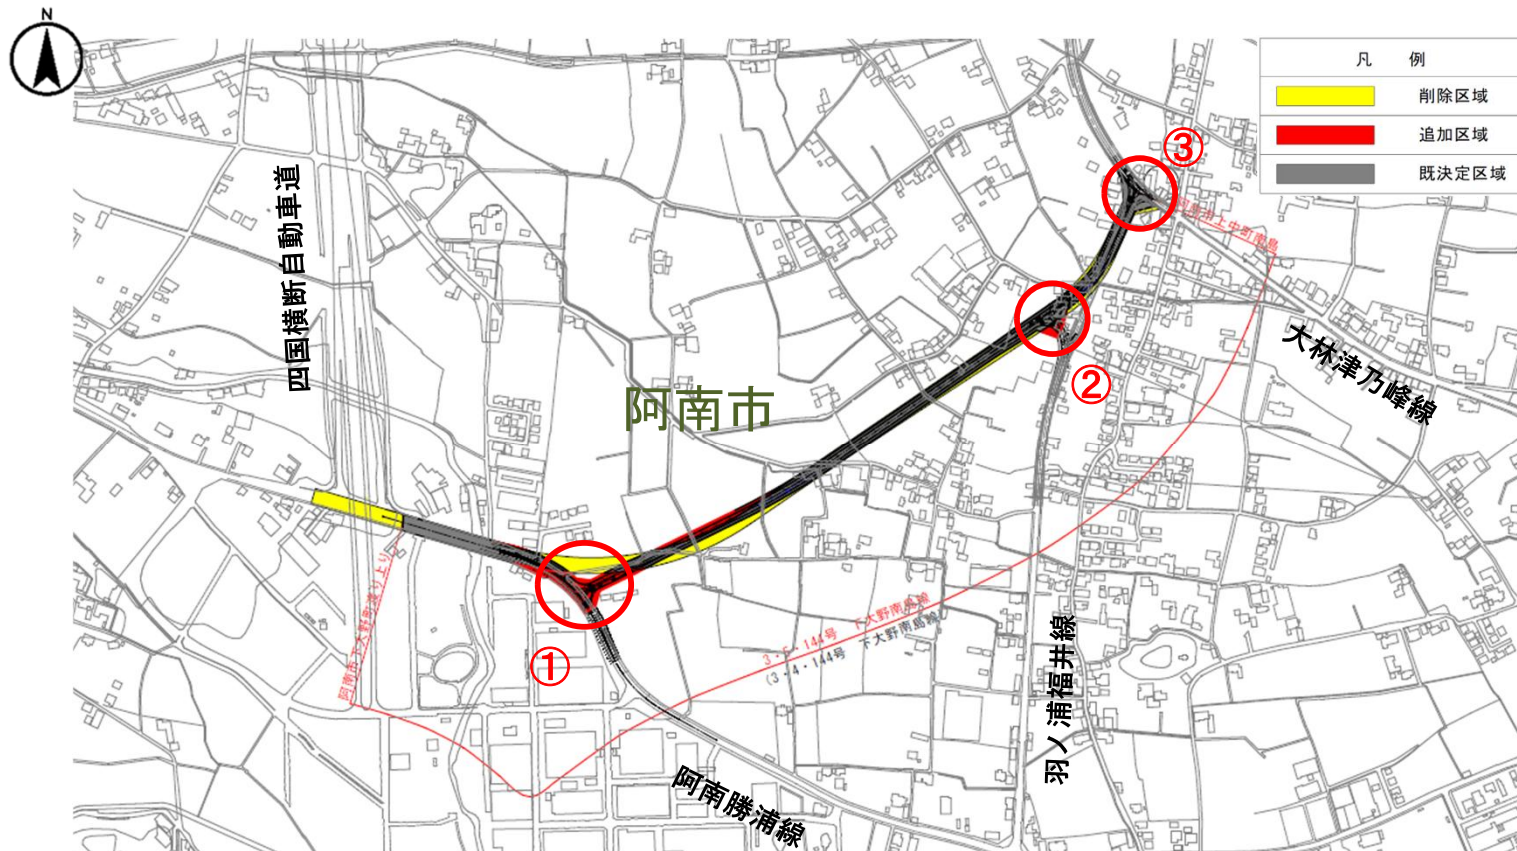


※「測量法に基づく国土地理院長承認(使用)R8JHs 299」

【都市計画道路変更区間の概要】

都市計画道路名	徳島東部都市計画道路 下大野南島線
道路規格	第3種第2級
車線数	2車線
道路幅員	【当初決定】17.0m 【変更】15.0m
設計速度	50km/h


【標準横断図】 単位：m

●当初決定(道路幅員17.0m)

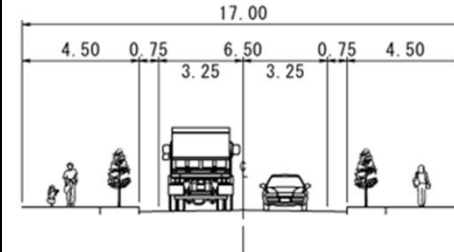


植樹帯削除

●変更(道路幅員15.0m)

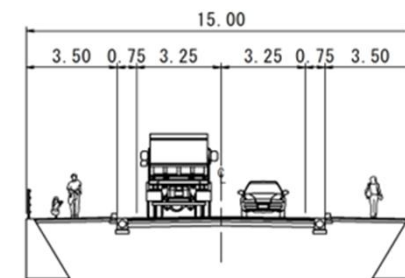

変更箇所概要①【阿南勝浦線交差点】

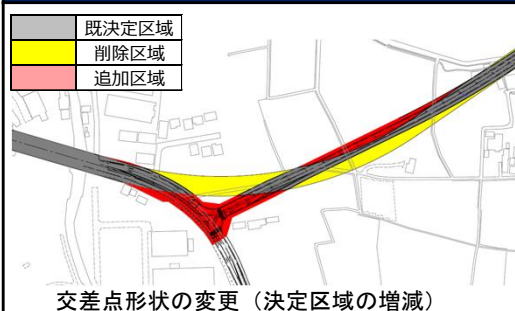

変更箇所概要②【羽ノ浦福井線交差点】



変更箇所概要③【大林津乃峰線交差点】



※変更箇所概要は代表的な箇所を示しています。