



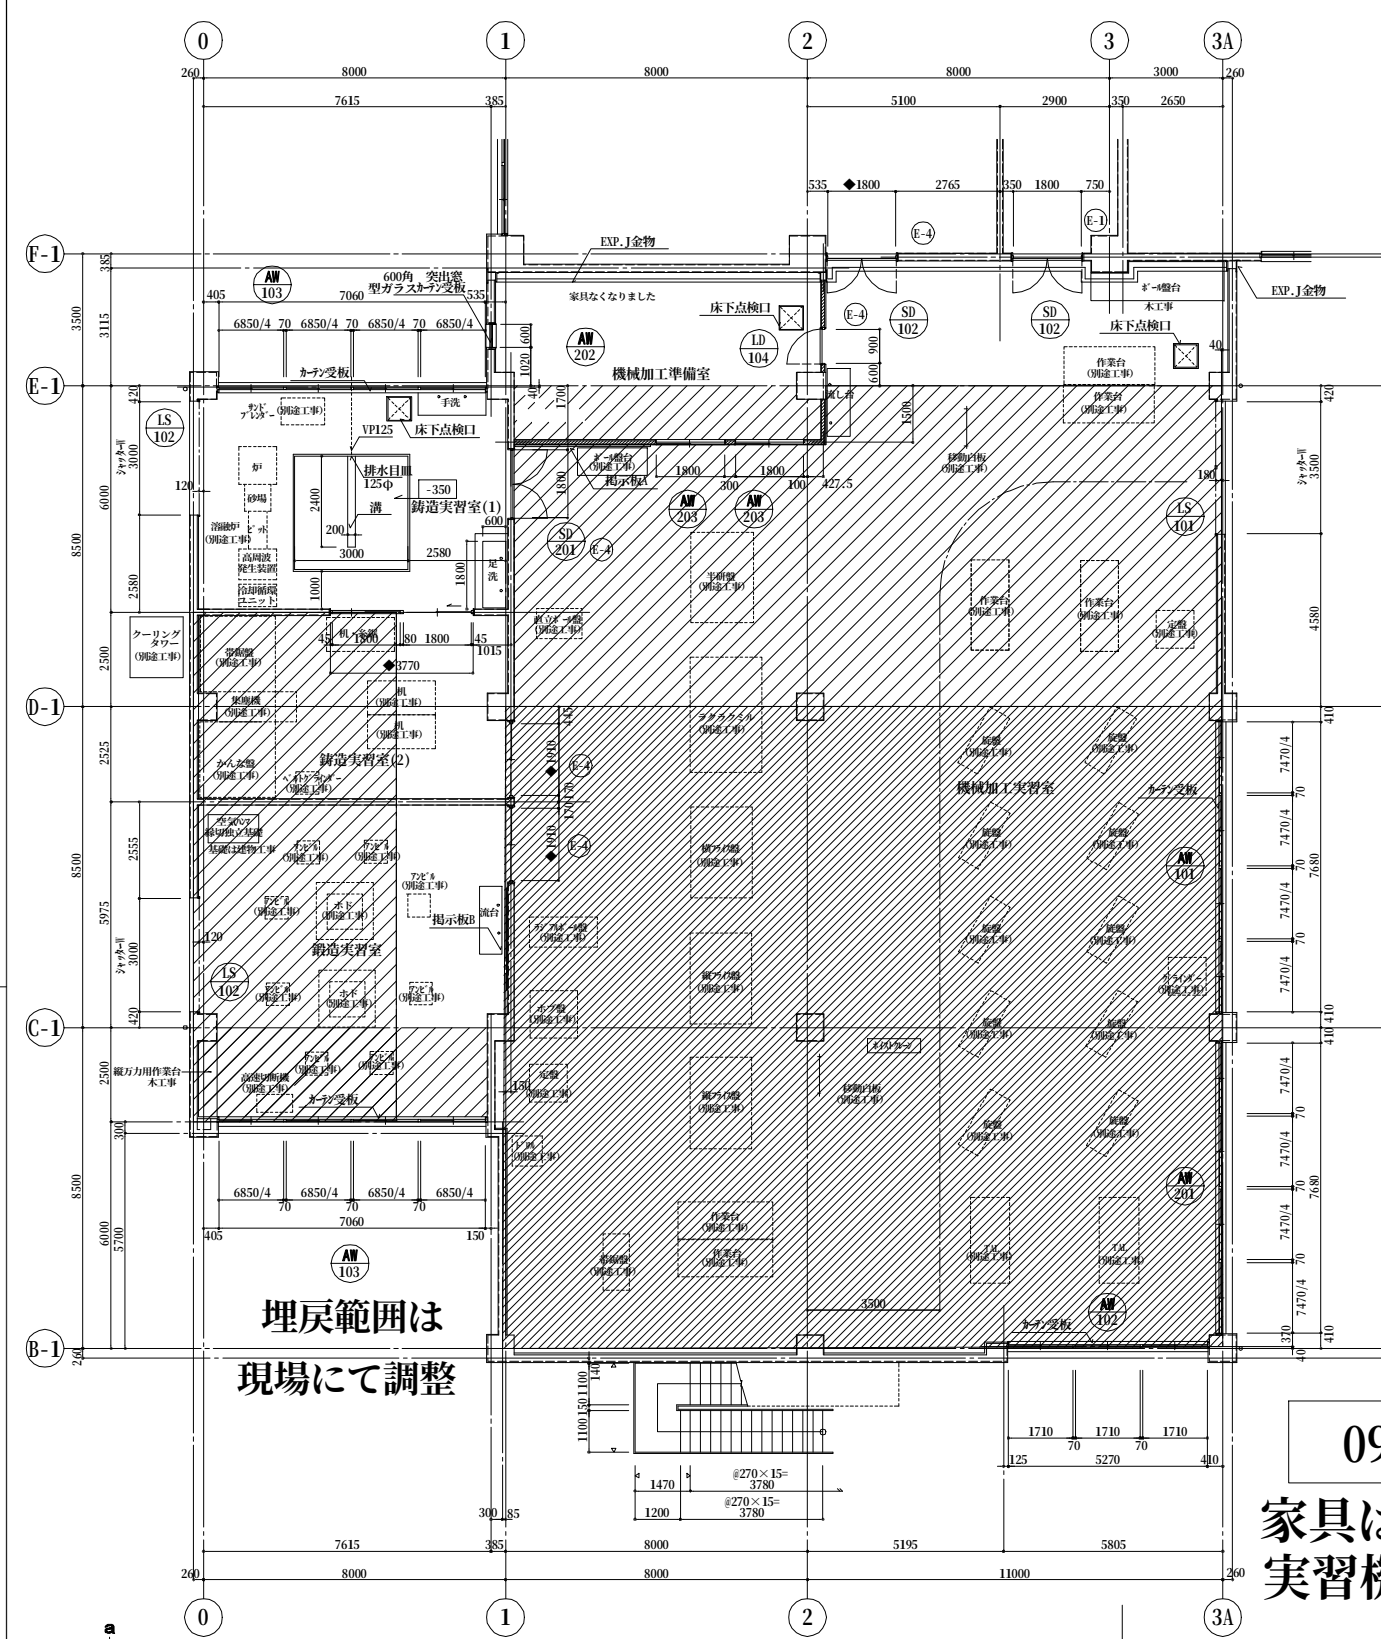

091127


家具は別図による。
実習機器以外は091125より変更。学校より受領図を正として修正。

平面詳細図

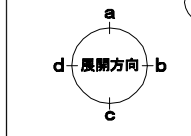


○機械加工実習室仕様	○機械加工準備室仕様
・学校間仕切 鋼製学校間仕切 H=2675 ◆寸法は学校間仕切Hを示す	・EXP.J金物 74×製既製品 クワサズ200mm用 その他詳細図による
その他詳細図による	・掲示板B 74×フレーム既製品 W2700×H1200
・EXP.J金物 74×製既製品 クワサズ200mm用 その他詳細図による	○鍛造実習室仕様
・床下点検口 SUS製既製品(床仕上げ増タテ) 600□	・掲示板B 74×フレーム既製品 W2700×H1200
・打込タテ SUS製既製品 点検口下4段設置	
・掲示板A 74×フレーム既製品 W3600×H1200	


○図中凡例
LD 104 建具符号
E-4 サイン符号
▽ ささら柵内面

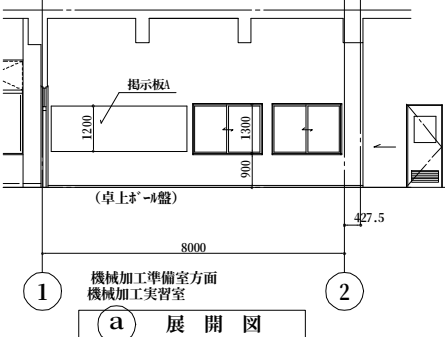


a 展開図

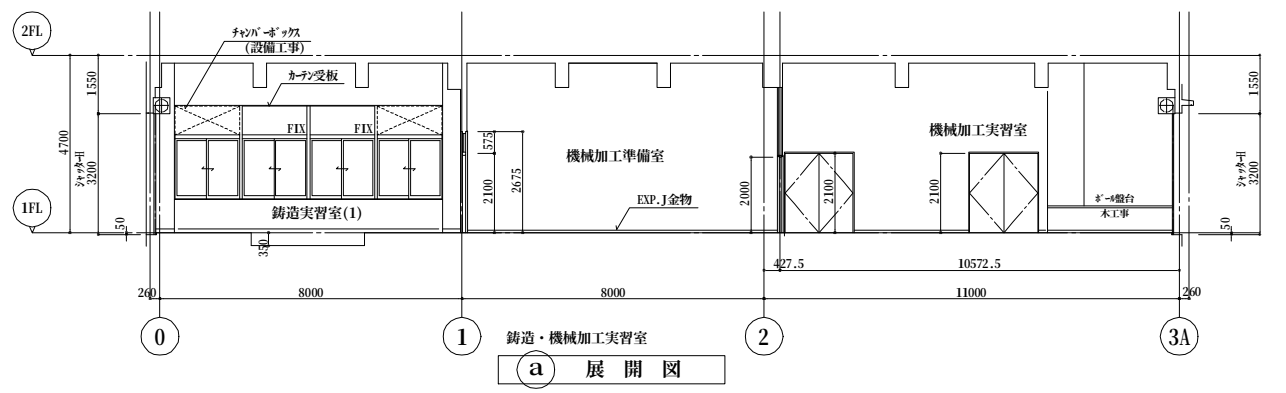


a 展開図

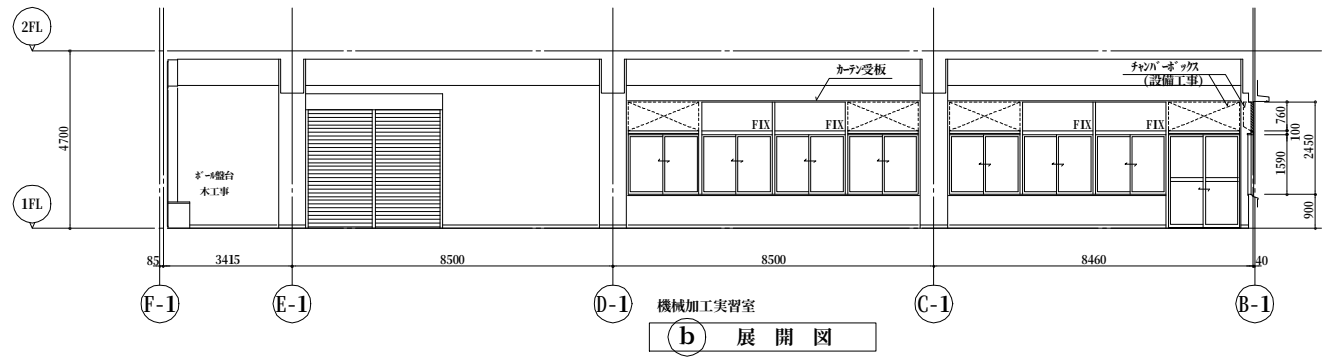


b 展開図

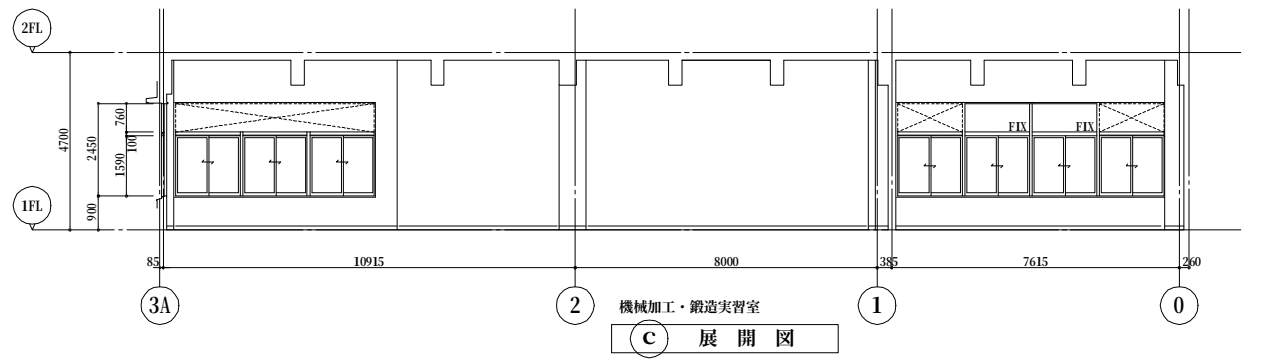

c 展開図

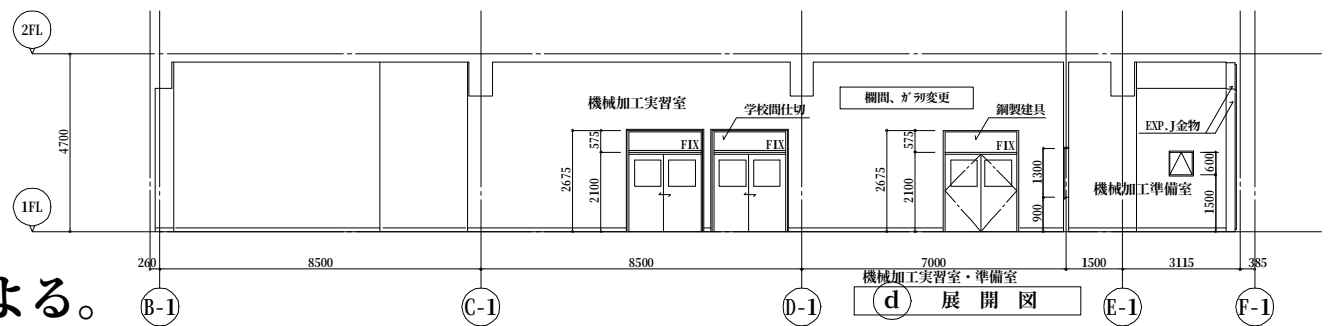

d 展開図

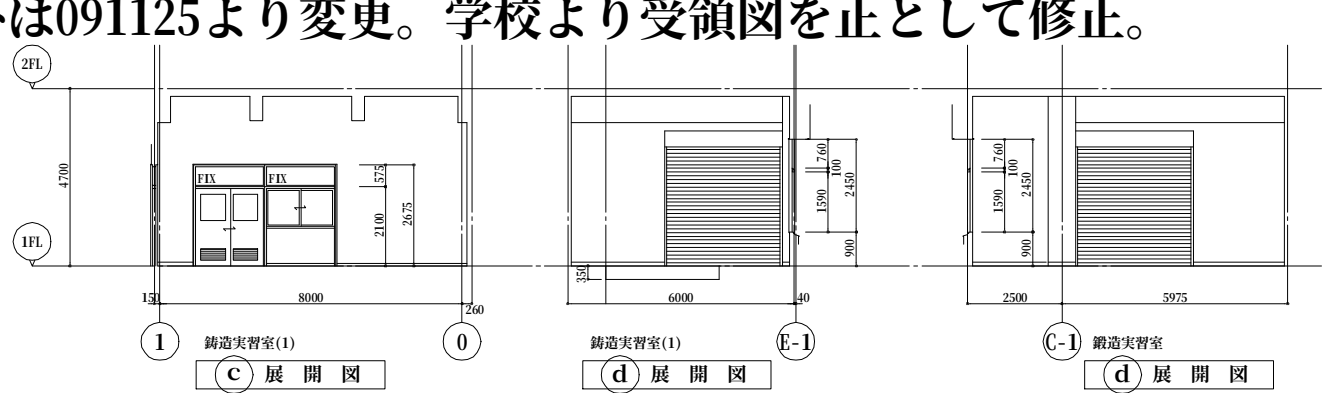

d 展開図

課長	主幹	課長補佐	技術補佐	主査兼係長	係員	担当	株式会社 東畑建築事務所 TOHATA ARCHITECTS & ENGINEERS, INC.	設計番号 2006181 一級建築士 M 149681 吉井和男	2006.3.8.	工事名称 H21 富山県立富山高等学校 新築工事 2期工事 1階実習室廻り詳細図 縮尺 1/100	図面番号 A037
----	----	------	------	-------	----	----	---	--	-----------	--	--------------