



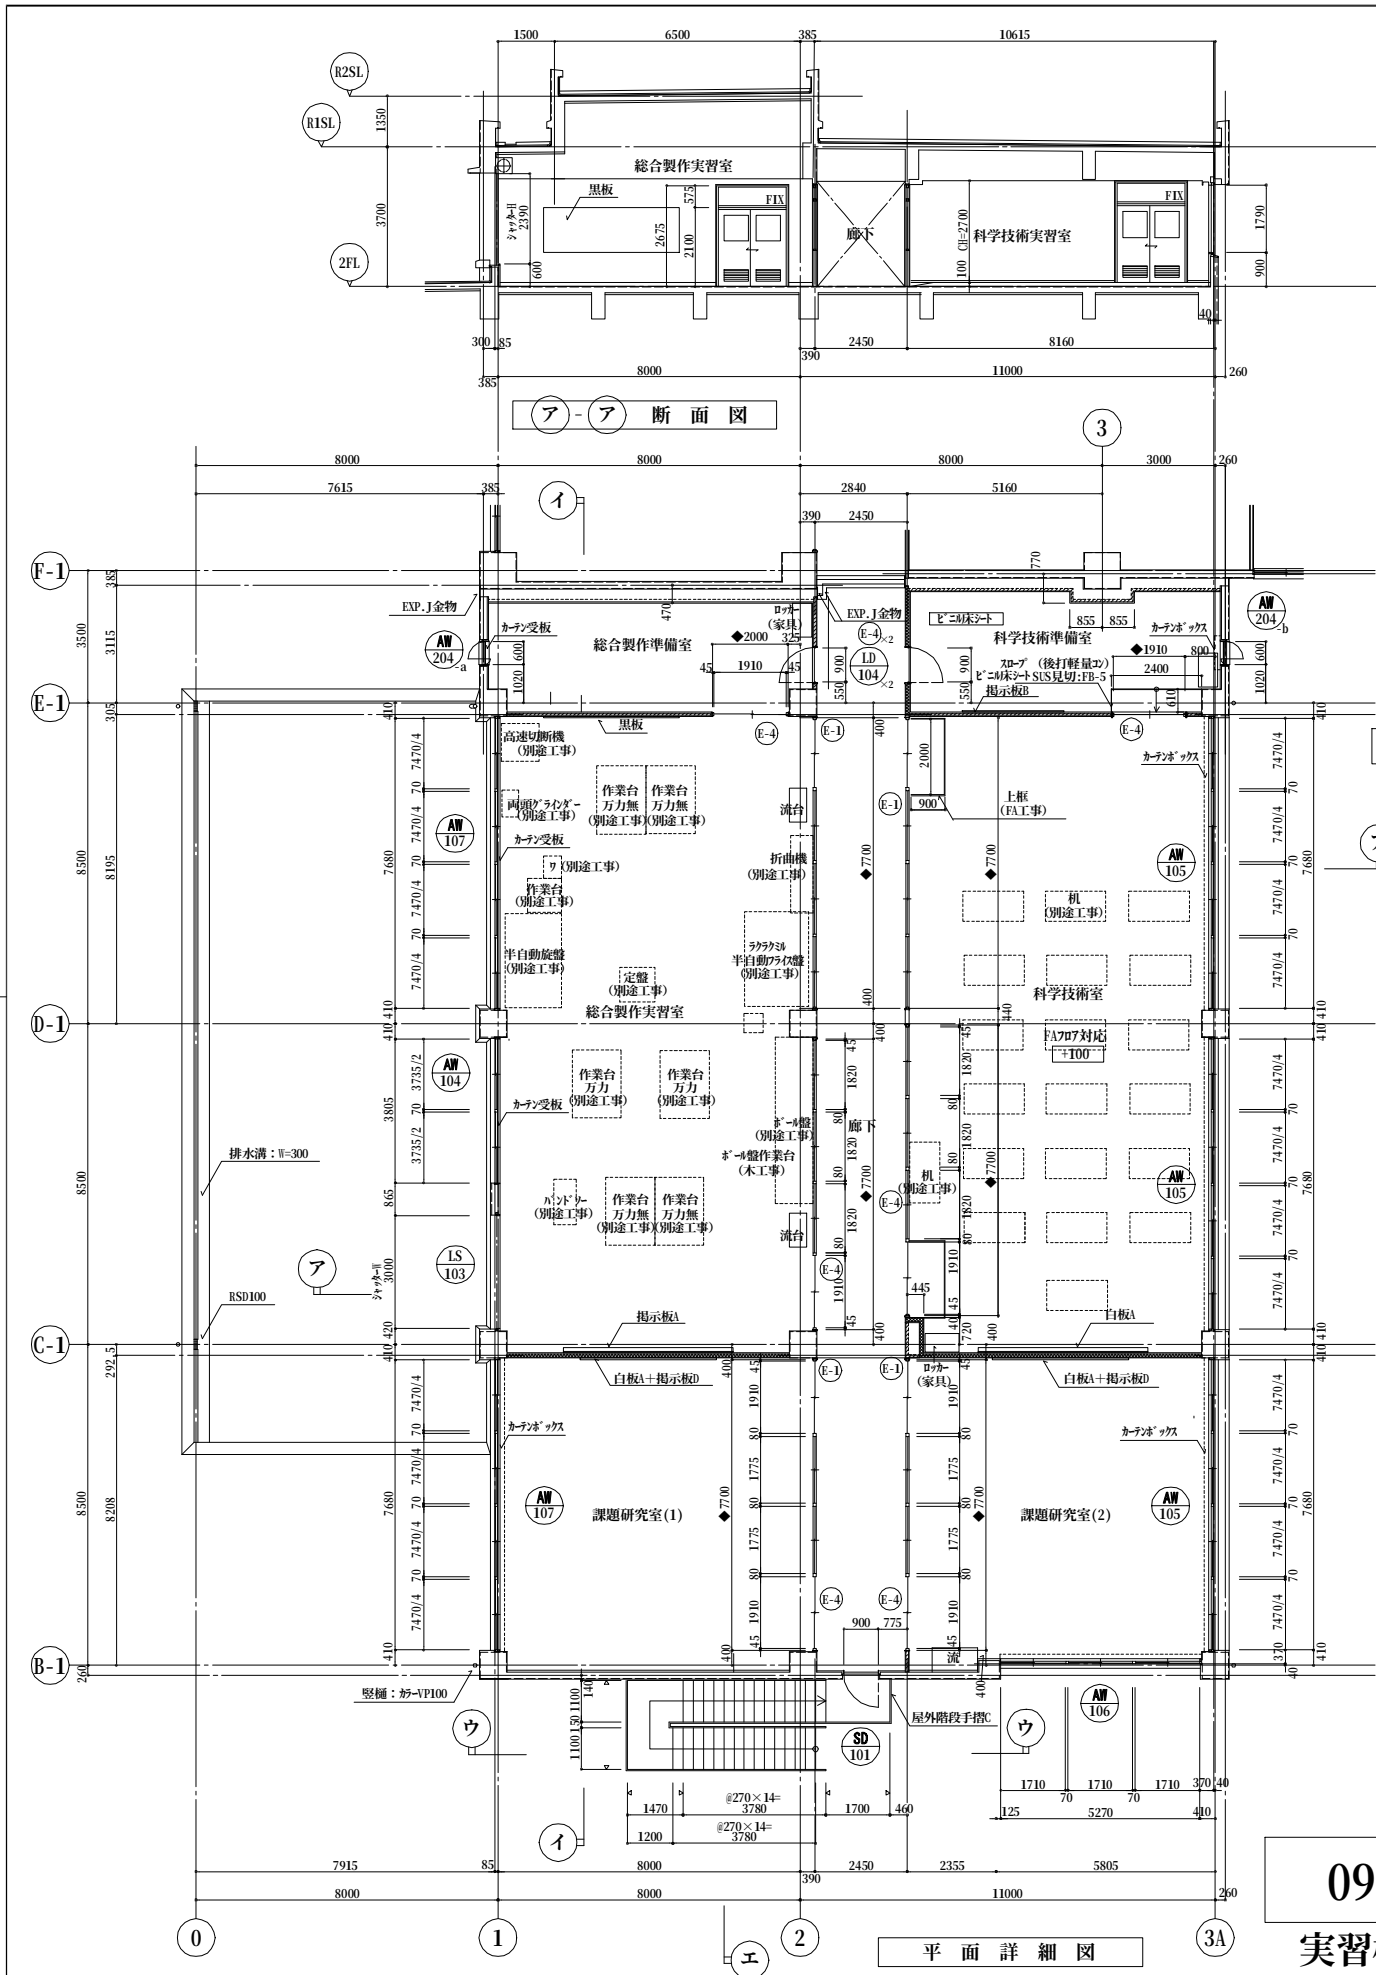

091127
実習機器以外は091125から変更。(学校より受領図を正として修正)

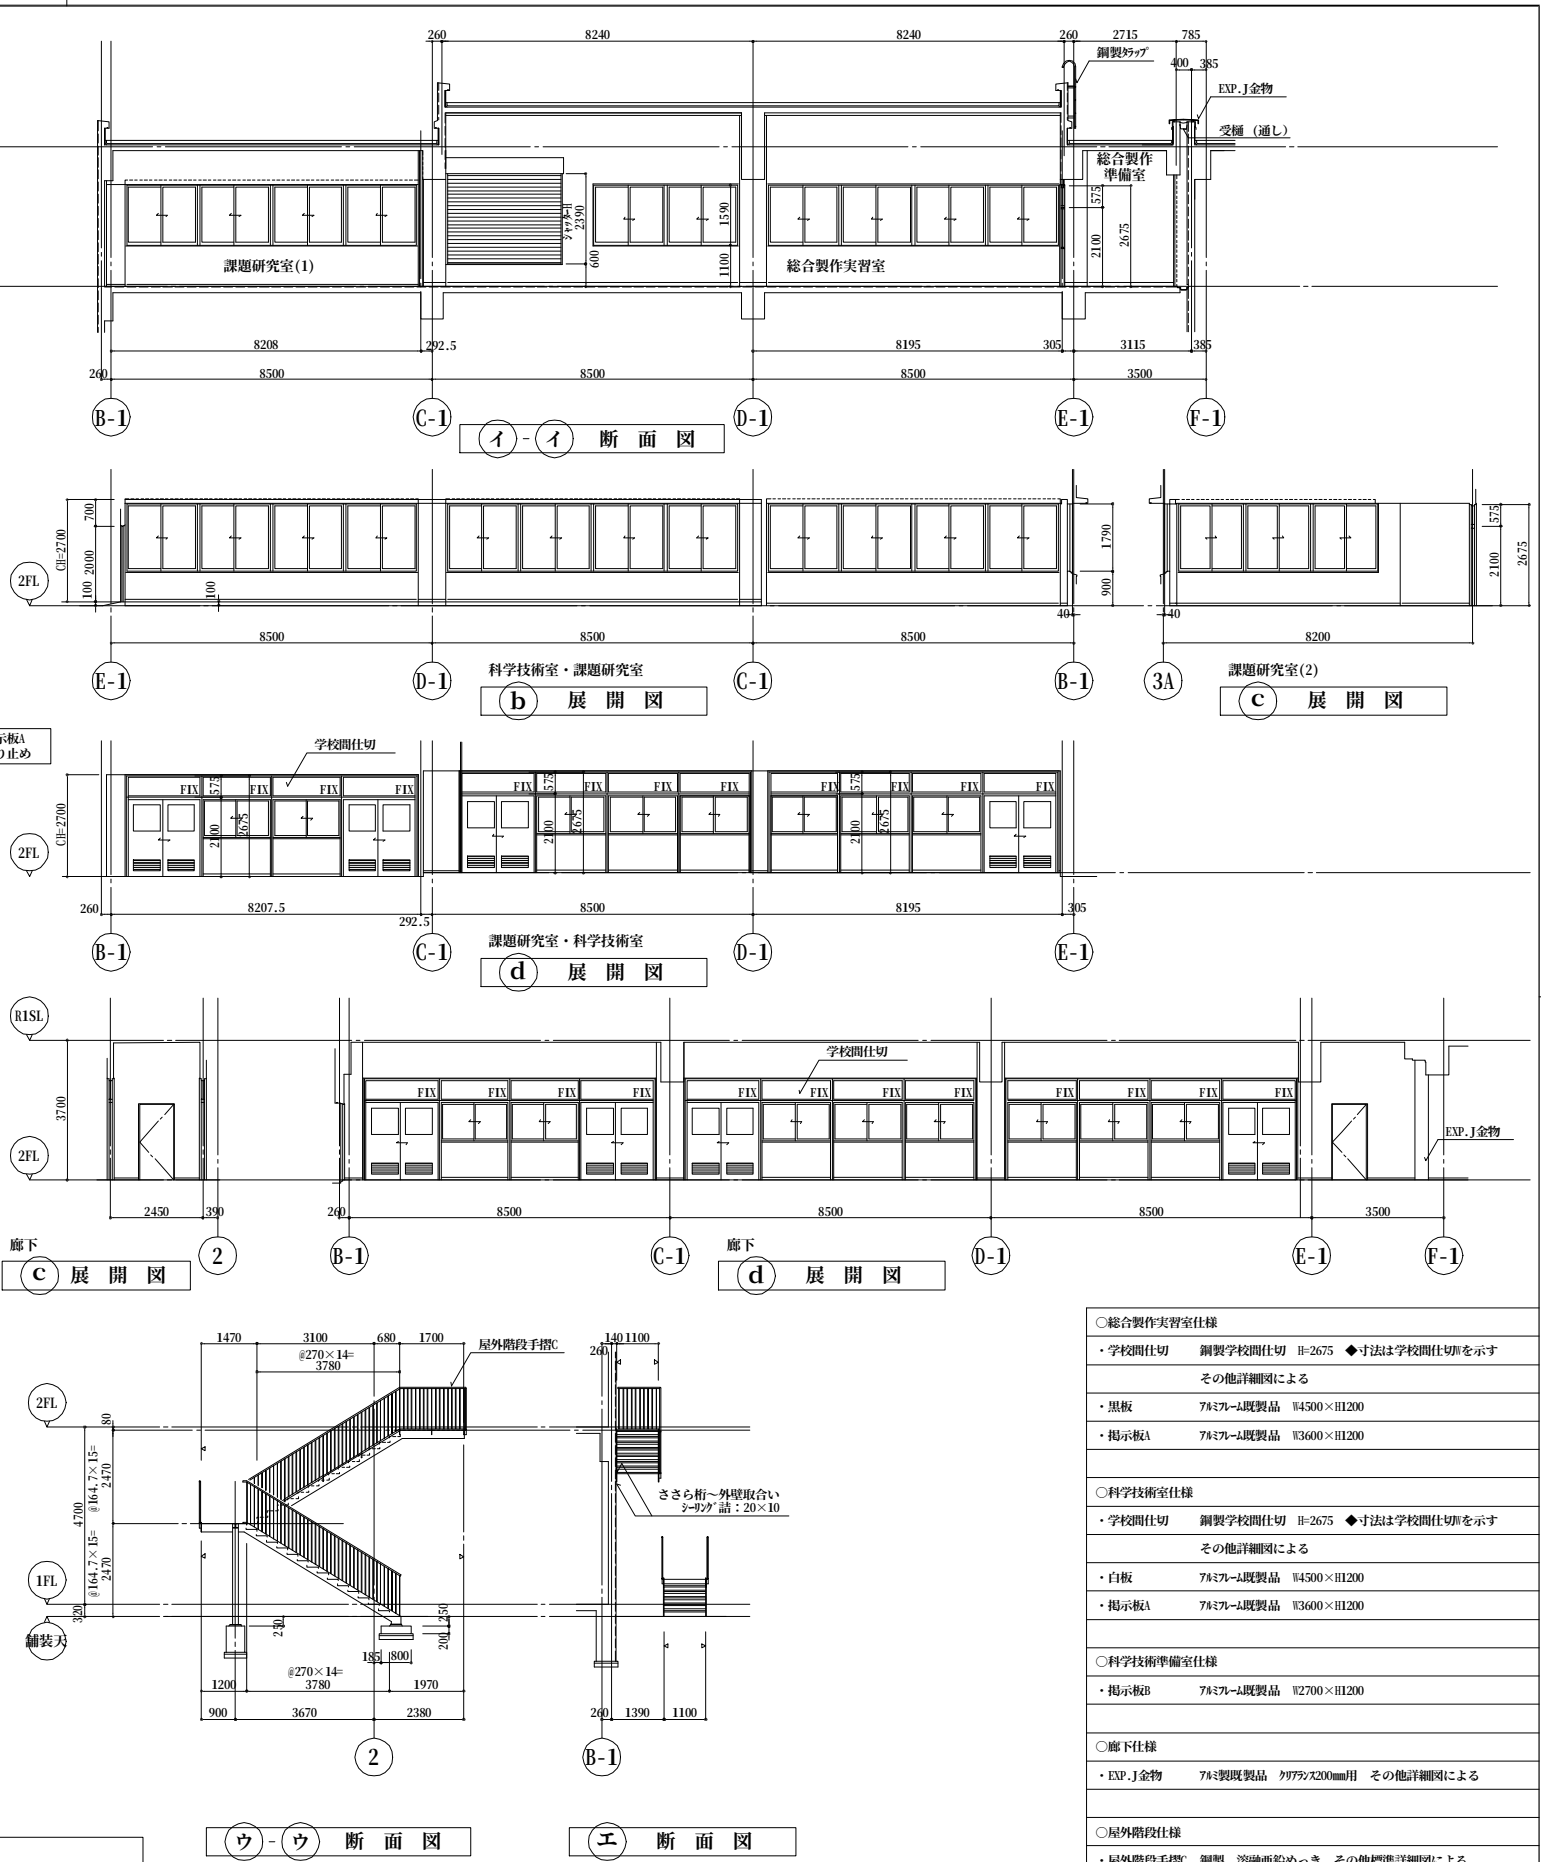

○総合製作実習室仕様		
・学校間仕切	鋼製学校間仕切 H=2675 ◆寸法は学校間仕切#を示す	
その他詳細図による		
・黒板	7637mm既製品 W4500×H1200	
・掲示板A	7637mm既製品 W3600×H1200	
○科学技術室仕様		
・学校間仕切	鋼製学校間仕切 H=2675 ◆寸法は学校間仕切#を示す	
その他詳細図による		
・白板	7637mm既製品 W4500×H1200	
・掲示板A	7637mm既製品 W3600×H1200	
○科学技術準備室仕様		
・掲示板B	7637mm既製品 W2700×H1200	
○廊下仕様		
・EXP.J金物	7637mm既製品 クラフラス200mm用 その他詳細図による	
○屋外階段仕様		
・屋外階段手摺C	鋼製 溶融亜鉛めっき その他標準詳細図による	
○図中凡例		
	建具符号	
	サイン符号	
▼	ささら柵内面	
工事名称	H21年度 徳島県立科学技術高等学校・北矢三 新築工事建築	図面番号 <

	課長	主幹	課長補佐	技術補佐	主査兼係長	係員	担当	株式会社 東畑建築事務所 TOHATA ARCHITECTS & ENGINEERS, INC.	設計番号 2006181 一級建築士 M. 149681 吉井和男	2006.3.8.